

תכנית מס' _____
שינוי מס' _____ לתכנית עין בוקק - תכנית מפורטת מעודכנת תש"מ 1979/80
ק.מ. 1:500


מגרש מס' 3.4.9
שטח התכנית 8.585 דונם
בעל הקרקע מינהל מקרקעי ישראל
יוזם התכנית מלון הוד המדבר בע"מ
עורך התכנית אדריכל שמואל בן-אלי

תאריך: אוקטובר 1982


- מקרא**
- גבול התכנית
 - מלונאות
 - שטח ציבורי פתוח
 - קו בנין
 - גובה בניה מירבי מותר
 - מס' דרך
 - קוי בנין
 - רוחב דרך
 - אזור מתקני ספורט

משרד הפנים
חוק התכנון והבניה התכ"ח 1965
מחוז הדרום
מס' התכנון: 1741-83
מס' המס: 3.4.9
תאריך: 05-12-1982
התכנית תכנית מס' 1741-83
התכנית תכנית מס' 3.4.9
התכנית תכנית מס' 1741-83
התכנית תכנית מס' 3.4.9

שמואל בן-אלי, אדריכל
רח' יוסף, 4, רמת השרון
4751-4752
המחלקה
בעל הקרקע
היוזם

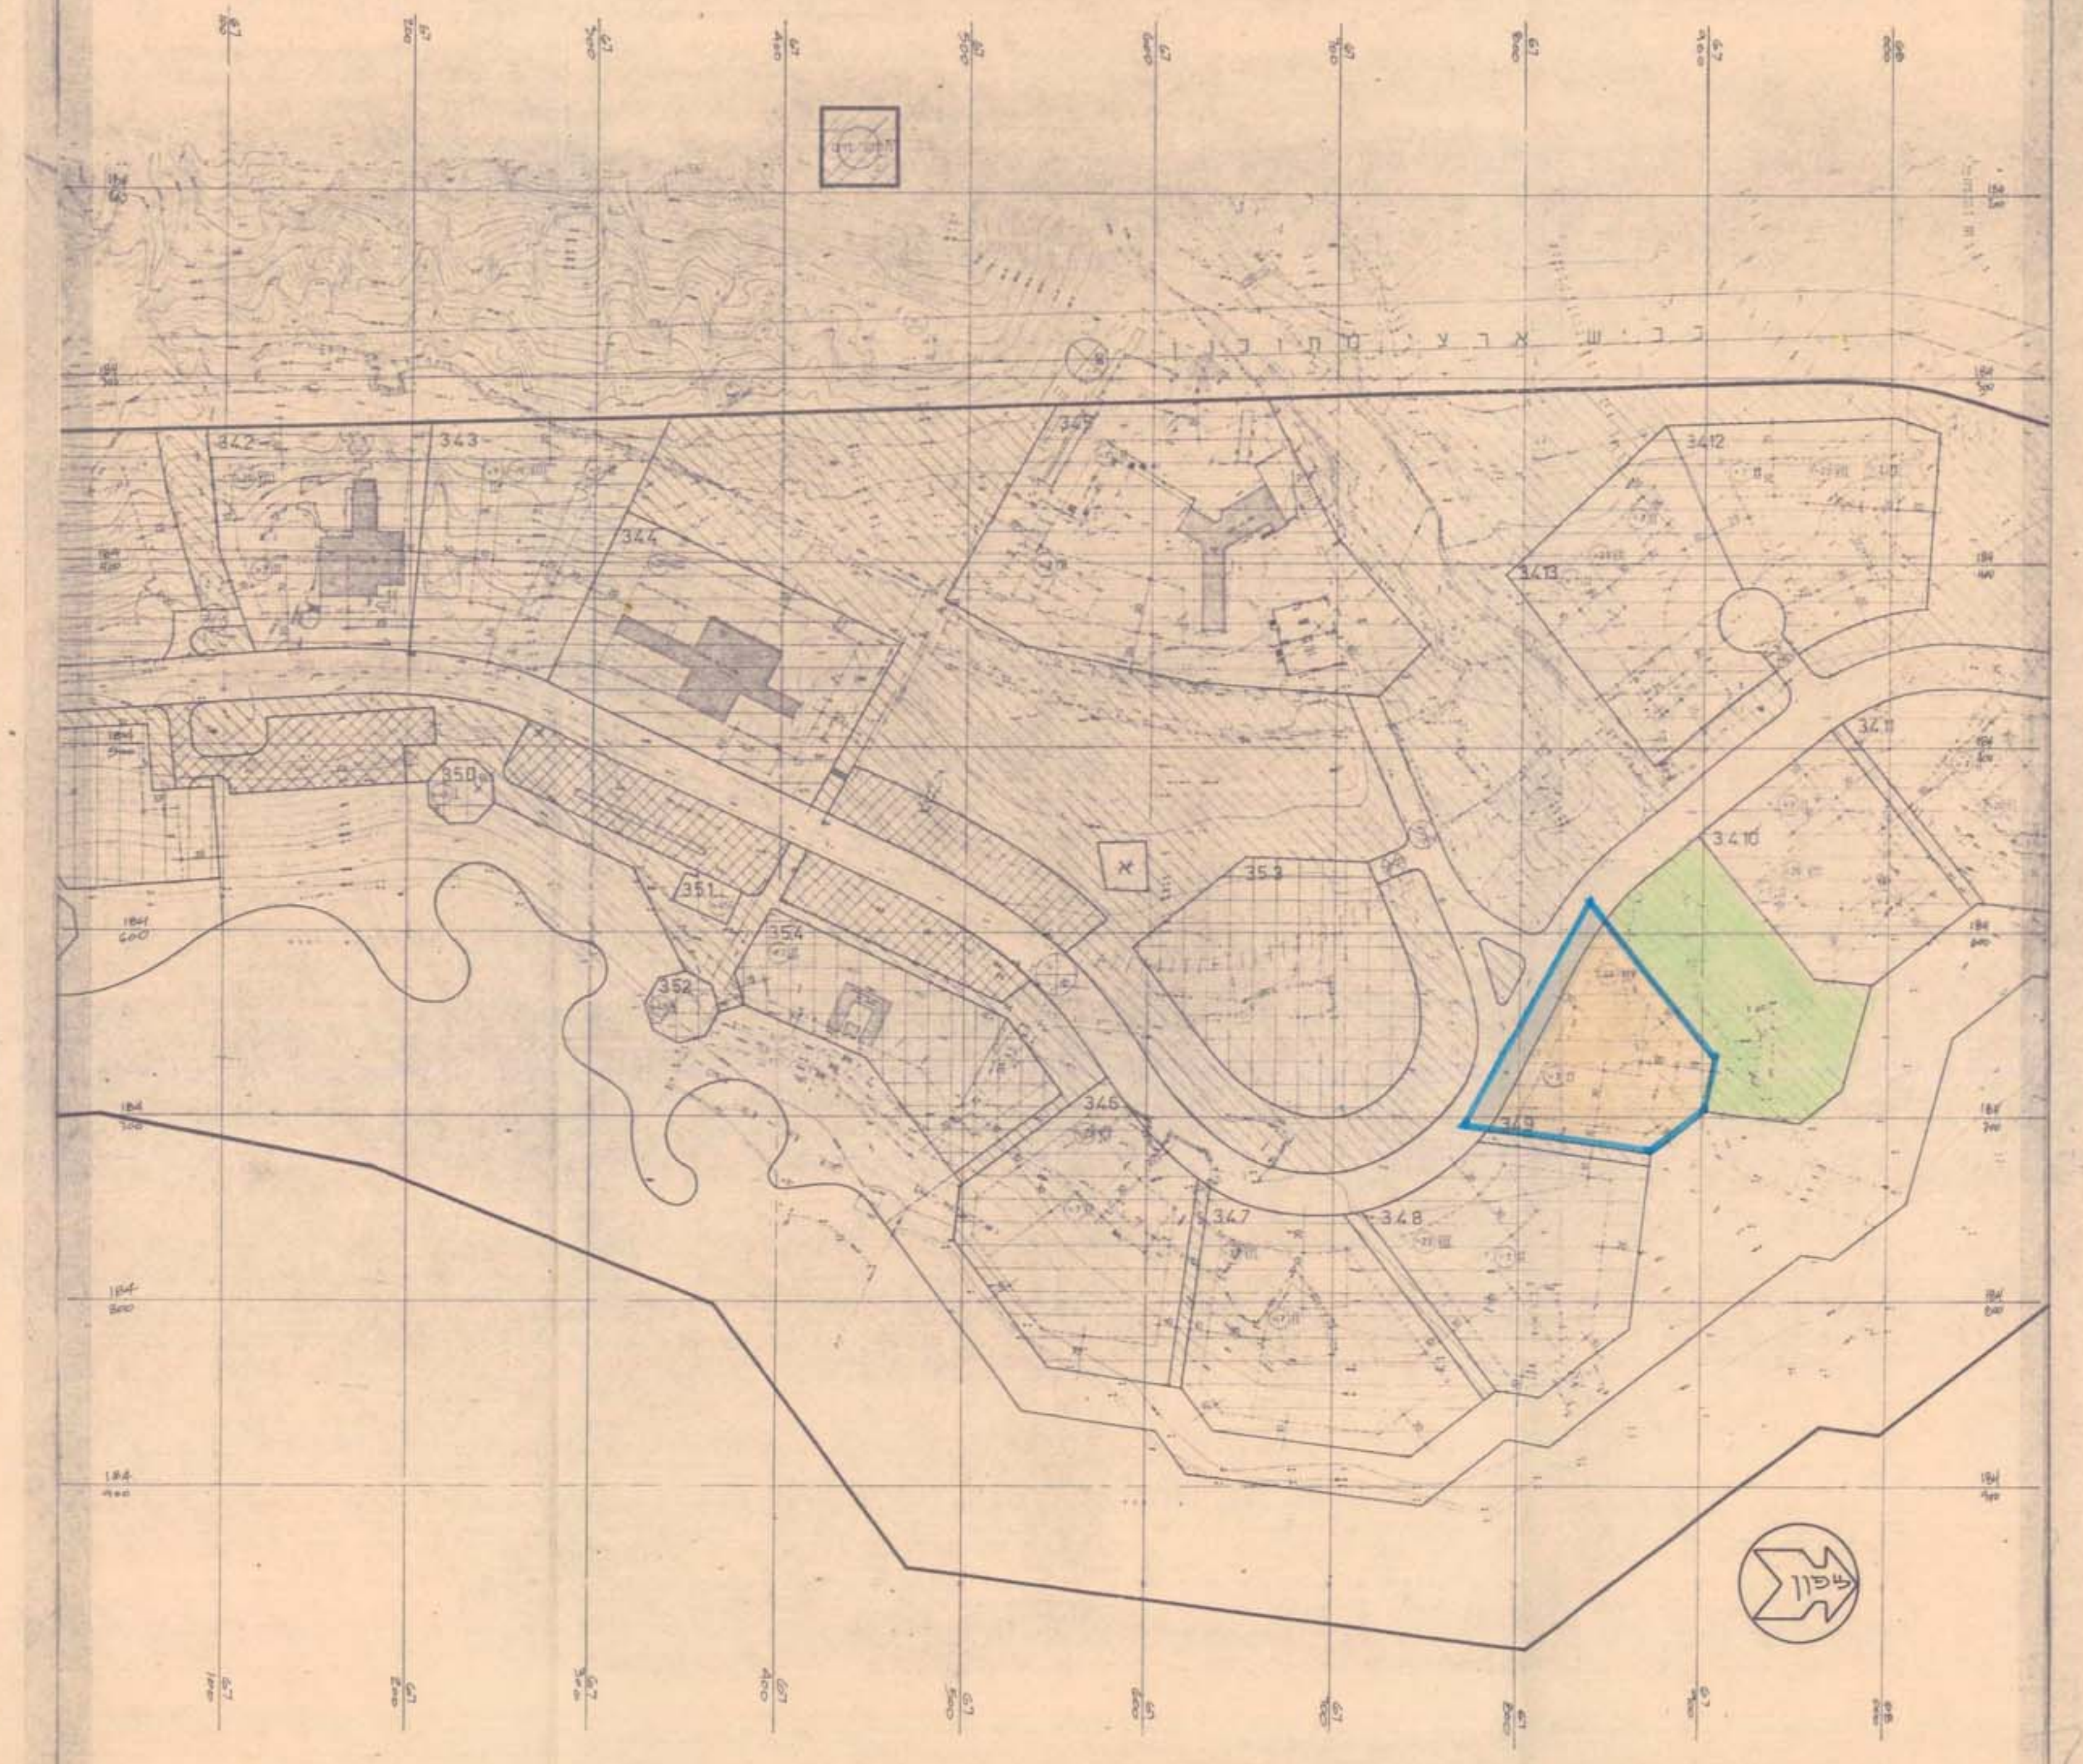

תכנית הסביבה 1:2500

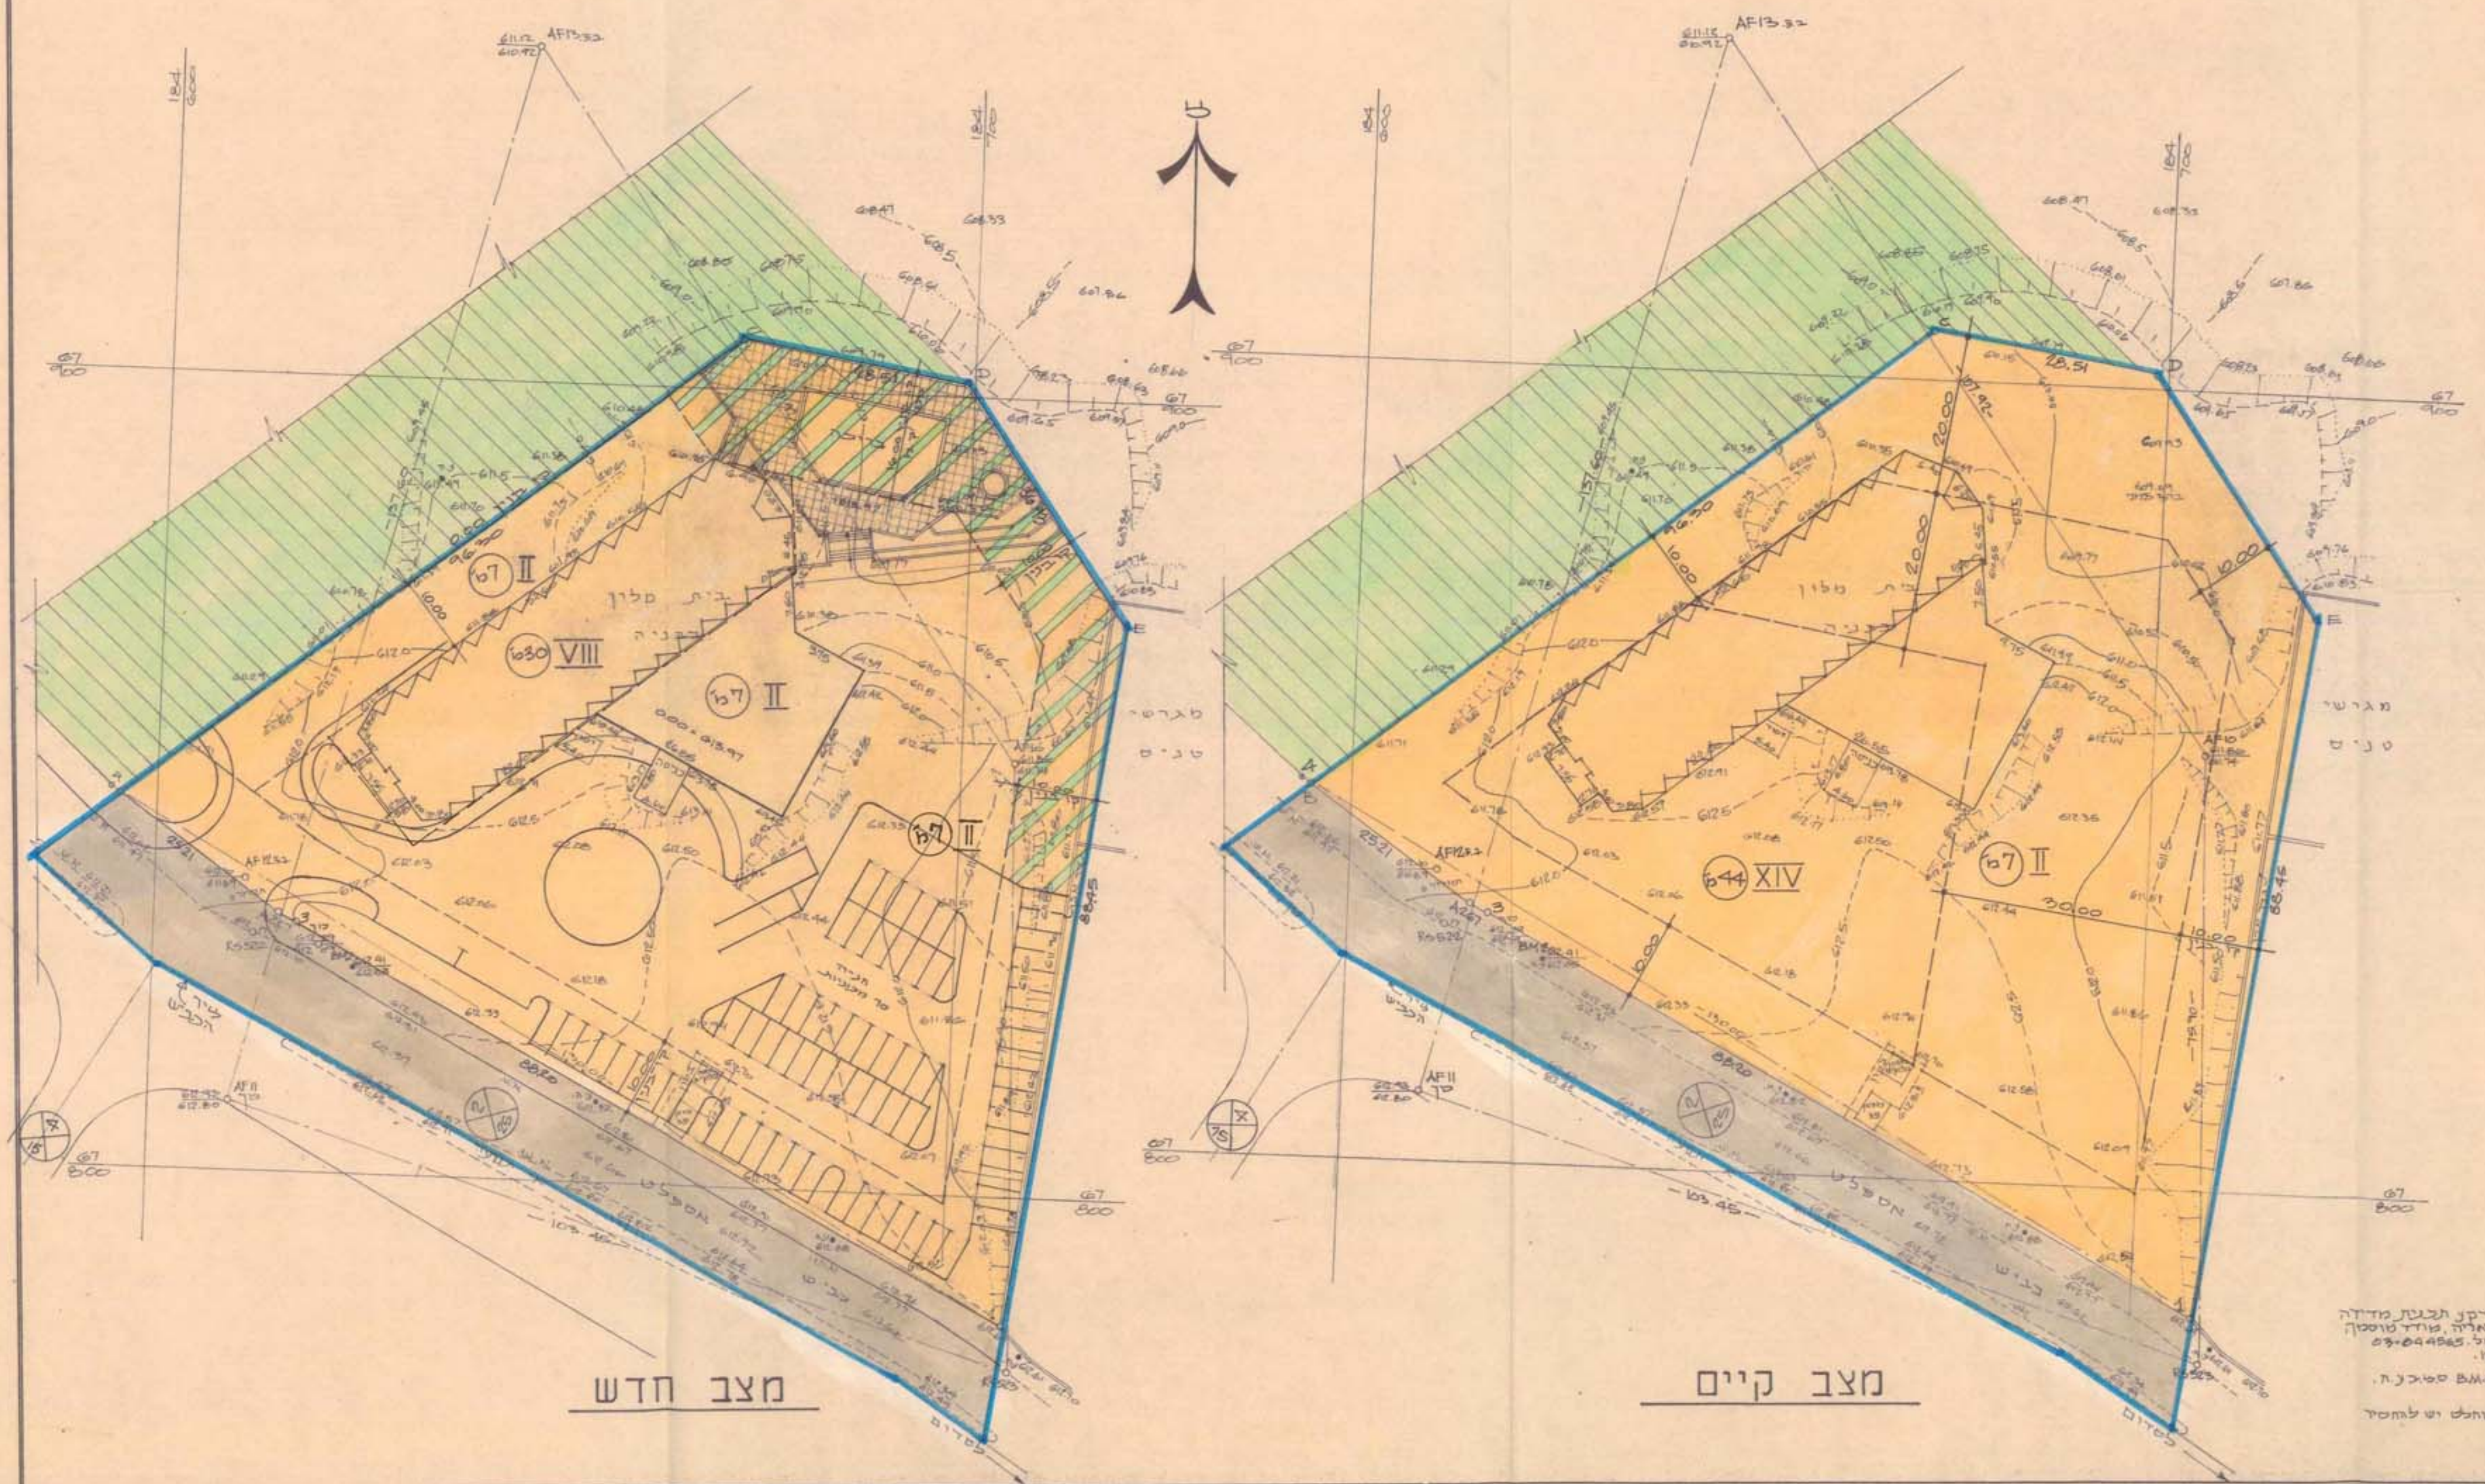

התכנון נעשה על ידי רשם תכנון מדינה
שגשגות, 3, פתח תקווה, תל-אביב
מס' תכנון: 1741-83
מס' המס: 3.4.9
התכנית תכנית מס' 1741-83
התכנית תכנית מס' 3.4.9

מצב חדש

מצב קיים