לשכת התכנון המחוזית
14 -ה- 1991
מחוז הדרום

מרחב תכנון מקומי שמעונים

תכנית מפורטת מס' 391/03/7

מחצבת חלוקי נחל - חצרים

מקום: נחל באר שבע

מחוז: הדרום

נפה: באר שבע

גוש: 100191 (בהסדר)

שטח: 443.986 דונם

בעל הקרקע: מנהל מקרקעי ישראל

יוזם התכנית: אליקים בן ארי בע"מ
ת.ד. 2455 אשדוד 77123.

עורך התכנית: דוד סלוטקי
גת - גאולוגיה ותכנון כרייה
ת.ד. 1492 עומר 84965 טל.07-460337

קנה מדה: 1 : 2500

תאריך: מרץ 1993

עדכון: 28 בינואר 1996

משרד הפנים מחוז דרום
חוק התכנון והבניה תשכ"ה-1965
אישור תכנית מס. 391/03/7
הועדה המחוזית לתכנון ולבניה החליטה
ביום 14/8/96 ... את התכנית.
יו"ר הועדה המחוזית
מתכנן המחוז

הודעה על אישור תכנית מס. 391/03/7
פורסמה בילקוט הפרסומים מס. 4402
מיום 21/4/96

הועדה המקומית לתכנון ולבניה
"שמעונים"
3-3-92
507

תכנית הסדרת השטח

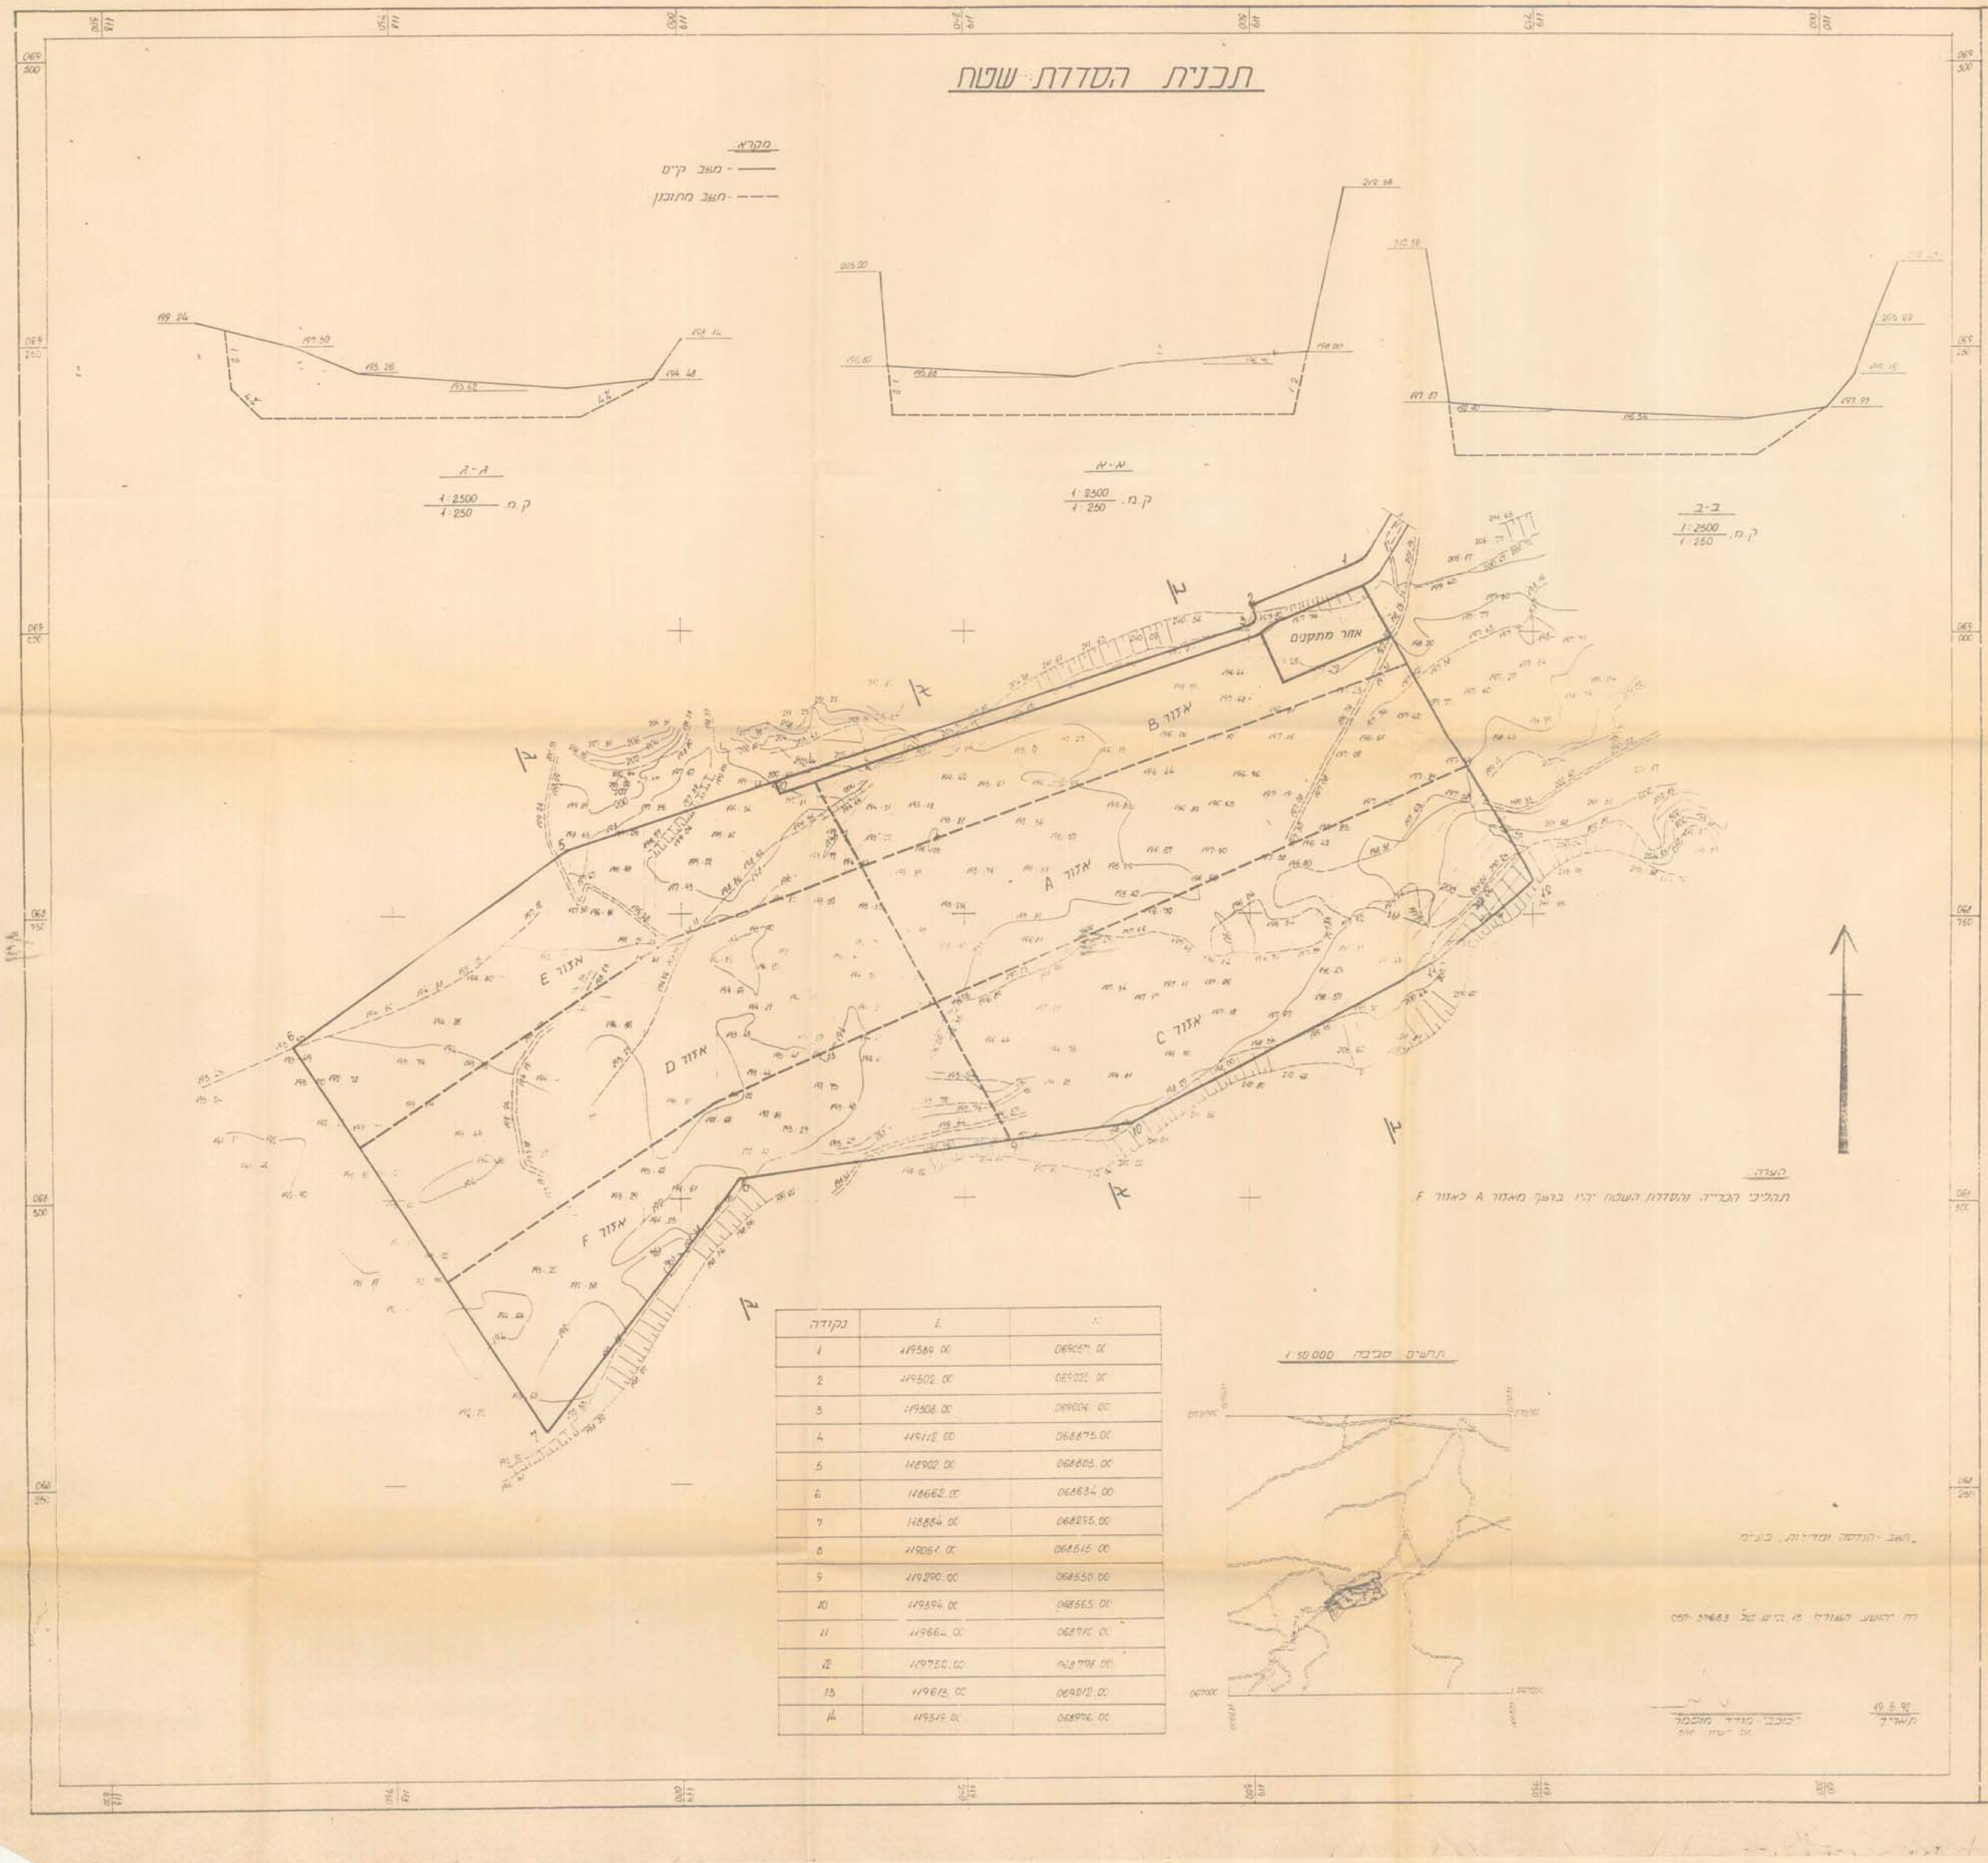

נקודה	E	N
1	119589.00	069057.00
2	119502.00	069025.00
3	119508.00	069004.00
4	119118.00	068875.00
5	118902.00	068803.00
6	118662.00	068634.00
7	118864.00	068295.00
8	119051.00	068515.00
9	119290.00	068550.00
10	119394.00	068565.00
11	119664.00	068710.00
12	119750.00	068774.00
13	119613.00	069012.00
14	119519.00	068976.00

חתימות

גת גאולוגיה ותכנון כרייה
דוד סלוטקי
ת.ד. 1492 עומר 84965

עורך התכנית | בעל הקרקע | יוזם התכנית