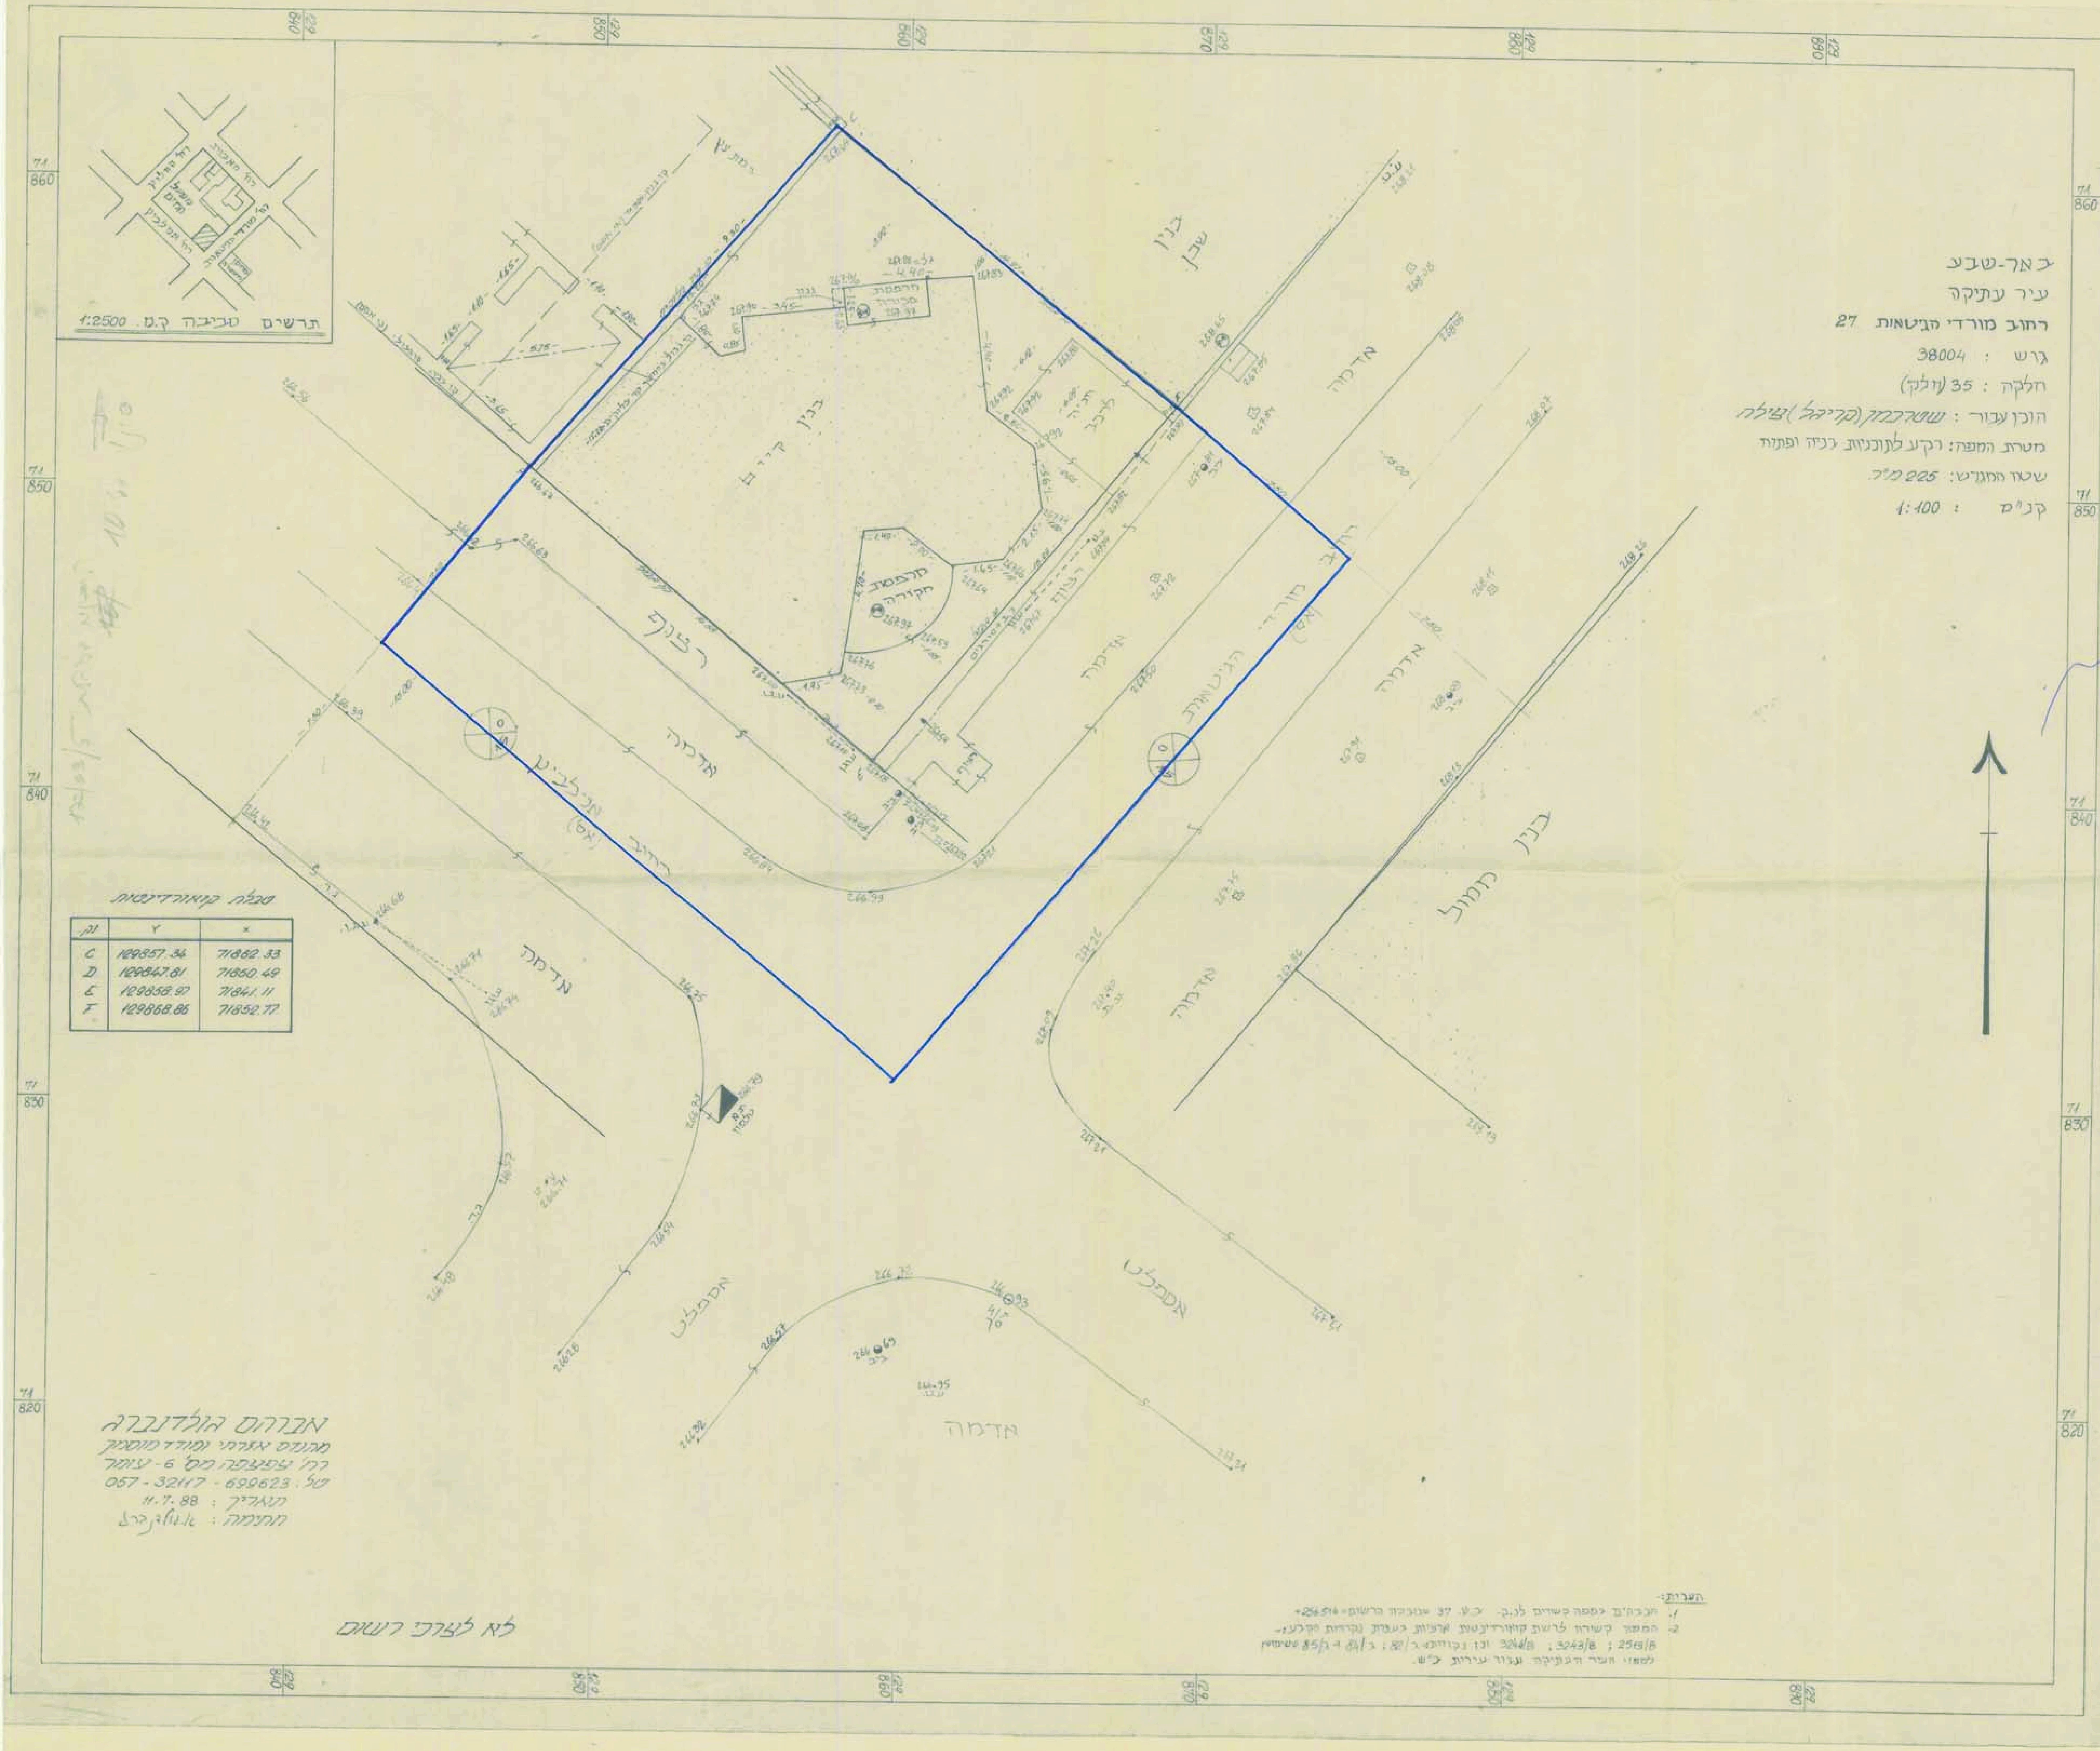

טבלת קואורדינטות

נק'	Y	X
C	129857.34	71862.33
D	129847.81	71850.49
E	129858.97	71841.11
F	129868.86	71852.77

תוכניות מתוקנת
מיום 24.8.87

מתוקן

מרחב תכנון מקומי באר שבע

תכנית מפורטת מס' 10/177/03/5
שנוי לתכנית מפורטת 177/03/5

טבלת שטחים		
חלקה	חישוב	שטח (מ"ר)
35 חלק	לפי תכנית מדידה	225.00
אזי דרך	(4.58+15.29+7.50)x7.50	280.27
	סה"כ שטח התכנית	505.27

מחוז:- הדרום
נפה:- באר-שבע
עיר:- באר שבע
מקום:- עיר עתיקה
אזור:- מגורים משולב
גוש:- 38004
חלקה:- 35 (חלק)
שטח התכנית:- 505.27 מ"ר
רחוב:- מורדי-הגיטאות 27
בעל הקרקע:- מינהל מקרקעי ישראל, מחוז הדרום, רח' בן-צבי, ב.ש.
היזם והמבקש:- צילה שטרכמן, רח' הגפן 19, "עומר".
עורך התכנית:- ד"ר פרופ' אינג' נתן נוריק, שד' ואלום 41, באר שבע (84730).
אדריכל צבי שניברגר, רח' הגפן 22, תל-אביב (64929).
תאריך:- 27.8.87

אישורים:-

מקרא:-

גבול התכנית

מספר מגרש
קו בנין
יעוד

הודעה המוחזרת להתבנות נתקבל בתאריך

ועדה מקומית לתכנון ולבניה באר-שבע
10/177/03/5

משרד הפנים
חוק התכנון והבניה התשכ"ה 1965
מחוז הדרום

משרד הפנים
חוק התכנון והבניה התשכ"ה 1965
מחוז הדרום

הערות:
1. התכנית נמצאת בשטח ... ב.ש.
2. המפה קשורה לרשת קואורדינטות ...