7.5.79

(שרשרת ג)
מלילות
ק.מ. 1:2500

A5005

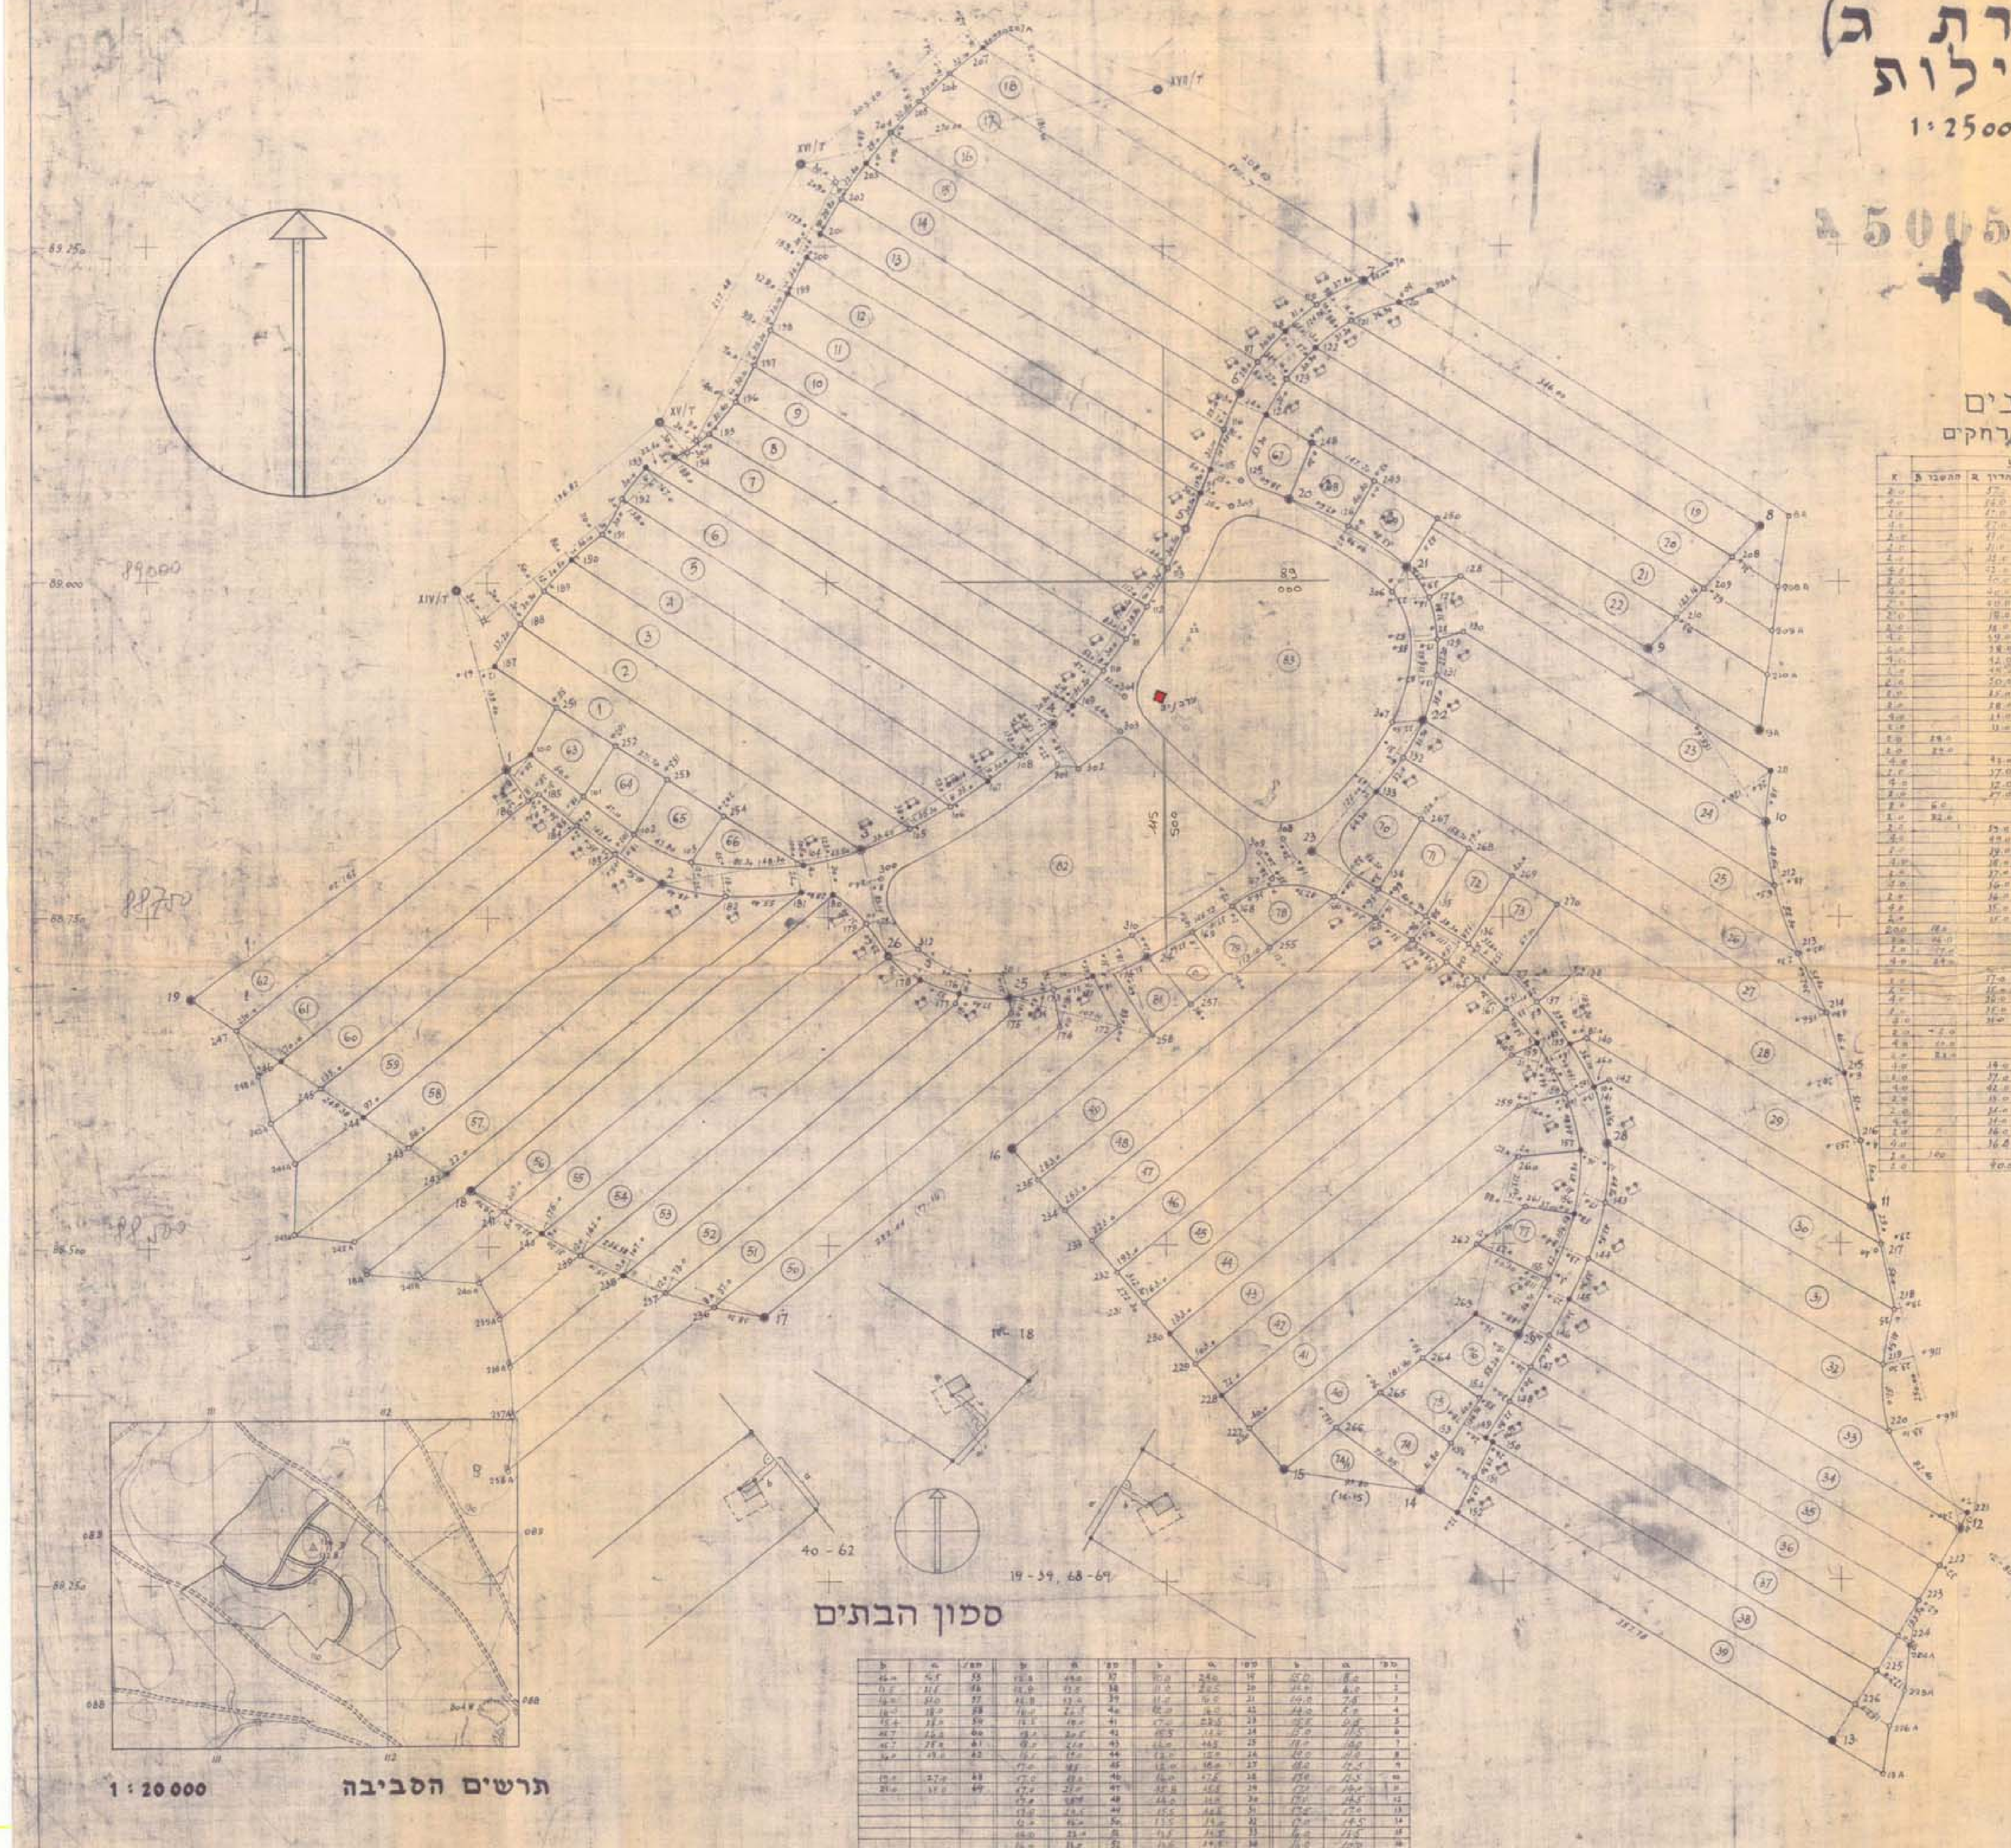

דוגמאות לסמון הבדונים

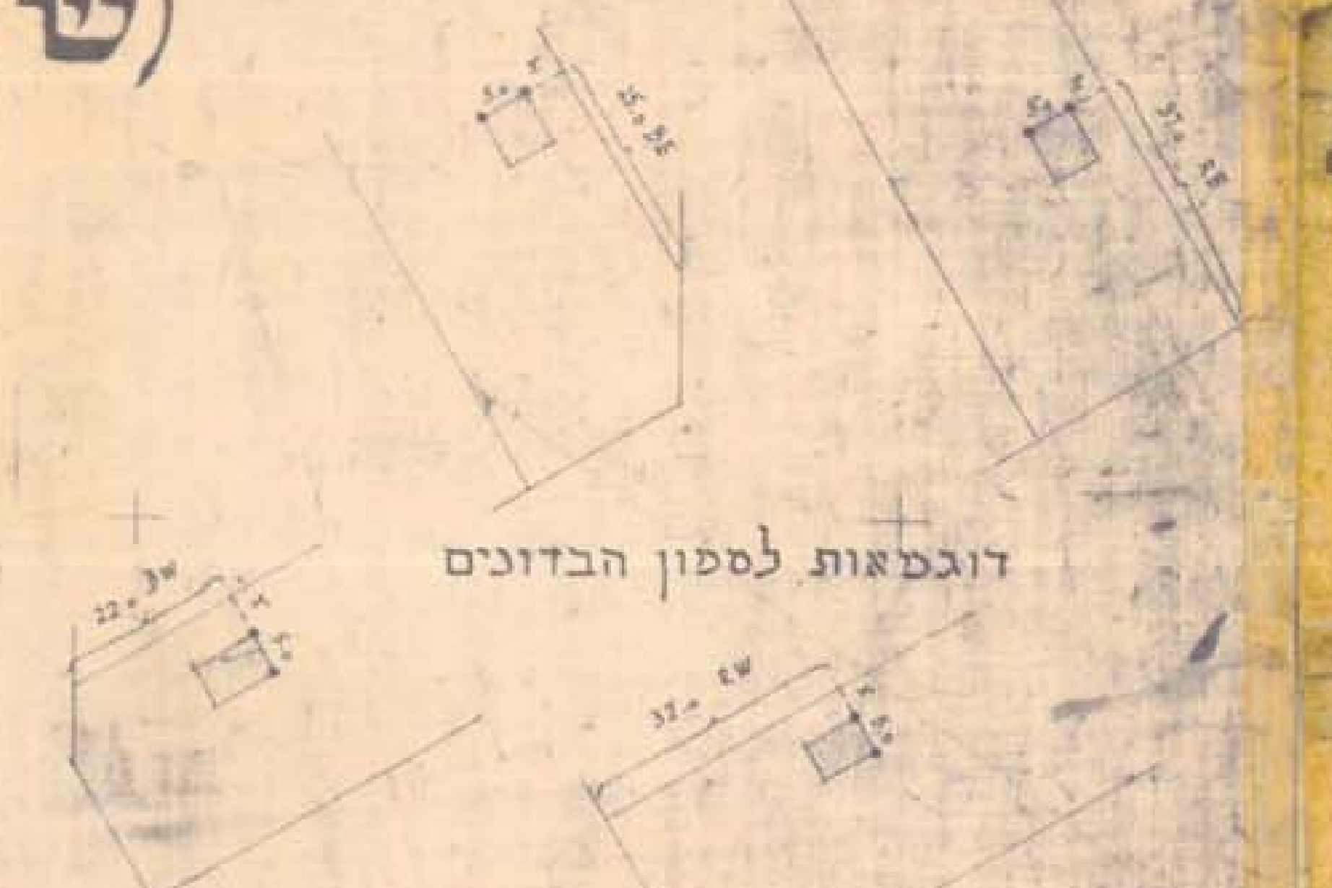

בדונים
רשימת המרחקים

מס'	מדה בגבול מזרח ז	מערב ש	מהדרך ב	המשבר ה	א
1	[illegible]	[illegible]	[illegible]	[illegible]	[illegible]
2–62	[illegible]	[illegible]	[illegible]	[illegible]	[illegible]

רשימת השטחים

מס'	שטח	מס'	שטח
1	10.03 ד'	45	10.50 ד'
2	10.03	46	10.08
3	10.03	47	10.00
4	10.04	48	10.00
5	10.30	49	10.00
6	11.20	50	10.60
7	10.00	51	15.65
8	10.00	52	14.05
9	10.00	53	13.00
10	10.60	54	12.45
11	10.60	55	12.35
12	10.00	56	13.05
13	10.00	57	18.35
14	10.20	58	14.20
15	9.20	59	12.50
16	9.60	60	10.80
17	9.60	61	14.40
18	16.20	62	10.00
19	18.80	63	1.87
20	14.90	64	2.20
21	12.80	65	2.20
22	16.00	66	1.40
23	10.00	67	1.90
24	11.00	68	2.40
25	10.60	69	2.40
26 27	12.96	70 71	2.90 2.50
28	11.50	72	2.50
29	10.60	73	2.50
30	9.00	74	3.00
31	9.30	75	2.00
32	10.30	76	1.90
33	10.20	77	1.90
34	10.00	78	2.00
35	9.00	79	1.50
36	10.15	80	2.00
37	11.60	81	2.00
38	10.40	82	28.05
39	10.85	83	31.20
40	10.00		
41	10.40		
42	10.50		
43	11.00		
44	10.30		

הערות ▨ שטח ציבורי
🟩 איזור חקלאי
🟥 מקלט

א) הקשר לרשת הקאורדינטות הוא ע"י הנקודות.

△ 804 W	87.944.72	112.562.84
שרשרת ב 27	89.180.20	112.154.99
שרשרת ד XIV	88.995.59	110.977.69
XV	89.121.02	111.429.39
XVI	89.312.26	111.232.88
XVII	89.367.20	111.497.41

ב) מסופנת חזית הבית של 6.0 מ' באזימות של 60°

ג) מסופן עורף הבדון באורך של 5.0 מ

ד) • עמודי בטון קבועים במקום

סמון הבתים

מס'	a	b	מס'	a	b	מס'	a	b	מס'	a	b
1	8.0	15.0	19	24.0	10.0	37	49.0	15.0	55	5.5	16.0
2	6.0	16.0	20	20.5	11.0	38	13.5	15.0	56	11.5	8.5
3	7.5	14.0	21	16.0	11.0	39	13.0	16.5	57	14.0	14.0
4	5.0	14.0	22	16.0	12.0	40	22.5	16.0	58	18.0	16.0
5	9.5	15.5	23	23.5	17.0	41	18.0	12.5	59	31.0	15.6
6	11.5	15.0	24	13.5	15.5	42	20.5	18.0	60	16.0	16.7
7	18.0	19.0	25	14.5	16.0	43	21.0	18.0	61	17.0	16.7
8	18.0	18.0	26	12.0	12.0	44	17.0	16.5	62	13.0	14.0
9	17.5	18.0	27	18.0	12.0	45	18.5	17.0			
10	15.5	17.0	28	17.5	16.0	46	18.0	17.0	68	27.0	19.0
11	14.0	17.0	29	15.5	15.5	47	21.0	17.0	69	17.0	21.0
12	14.5	17.0	30	14.0	16.0	48	18.5	17.0			
13	17.0	17.5	31	14.5	15.5	49	19.5	17.0			
14	14.5	17.0	32	14.0	13.5	50	16.0	12.0			
15	13.5	16.0	33	14.5	13.5	51	23.0	14.0			
16	10.0	16.0	34	14.5	13.6	52	11.0	16.0			
17	7.0	16.0	35	14.5	13.0	53	17.0	16.0			
18	8.0	18.0	36	14.5	12.5	54	27.5	16.0			

תרשים הסביבה
1:20000

ירושלים /79 מהנדס ר. פורגס

מרחב תכנון מקומי שמעונים
מחוז הדרום
נפת באר-שבע

תיקון לתכנון מפורטת למושב ~~מ~~לילות

מספר:

ק.מ. 1:2500 תאריך: 25.4.1979

גוש :

בעל הקרקע: מינהל מקרקעי ישראל

המתכנן :
היוזם : } משרד השכון - מינהל לבניה כפרית

שטח התכנית:

חתימות:

היוזם

משרד השכון - מינהל לבניה כפרית
באר-שבע

המתכנן

תרשים המגרש
ק.מ. 1:2500

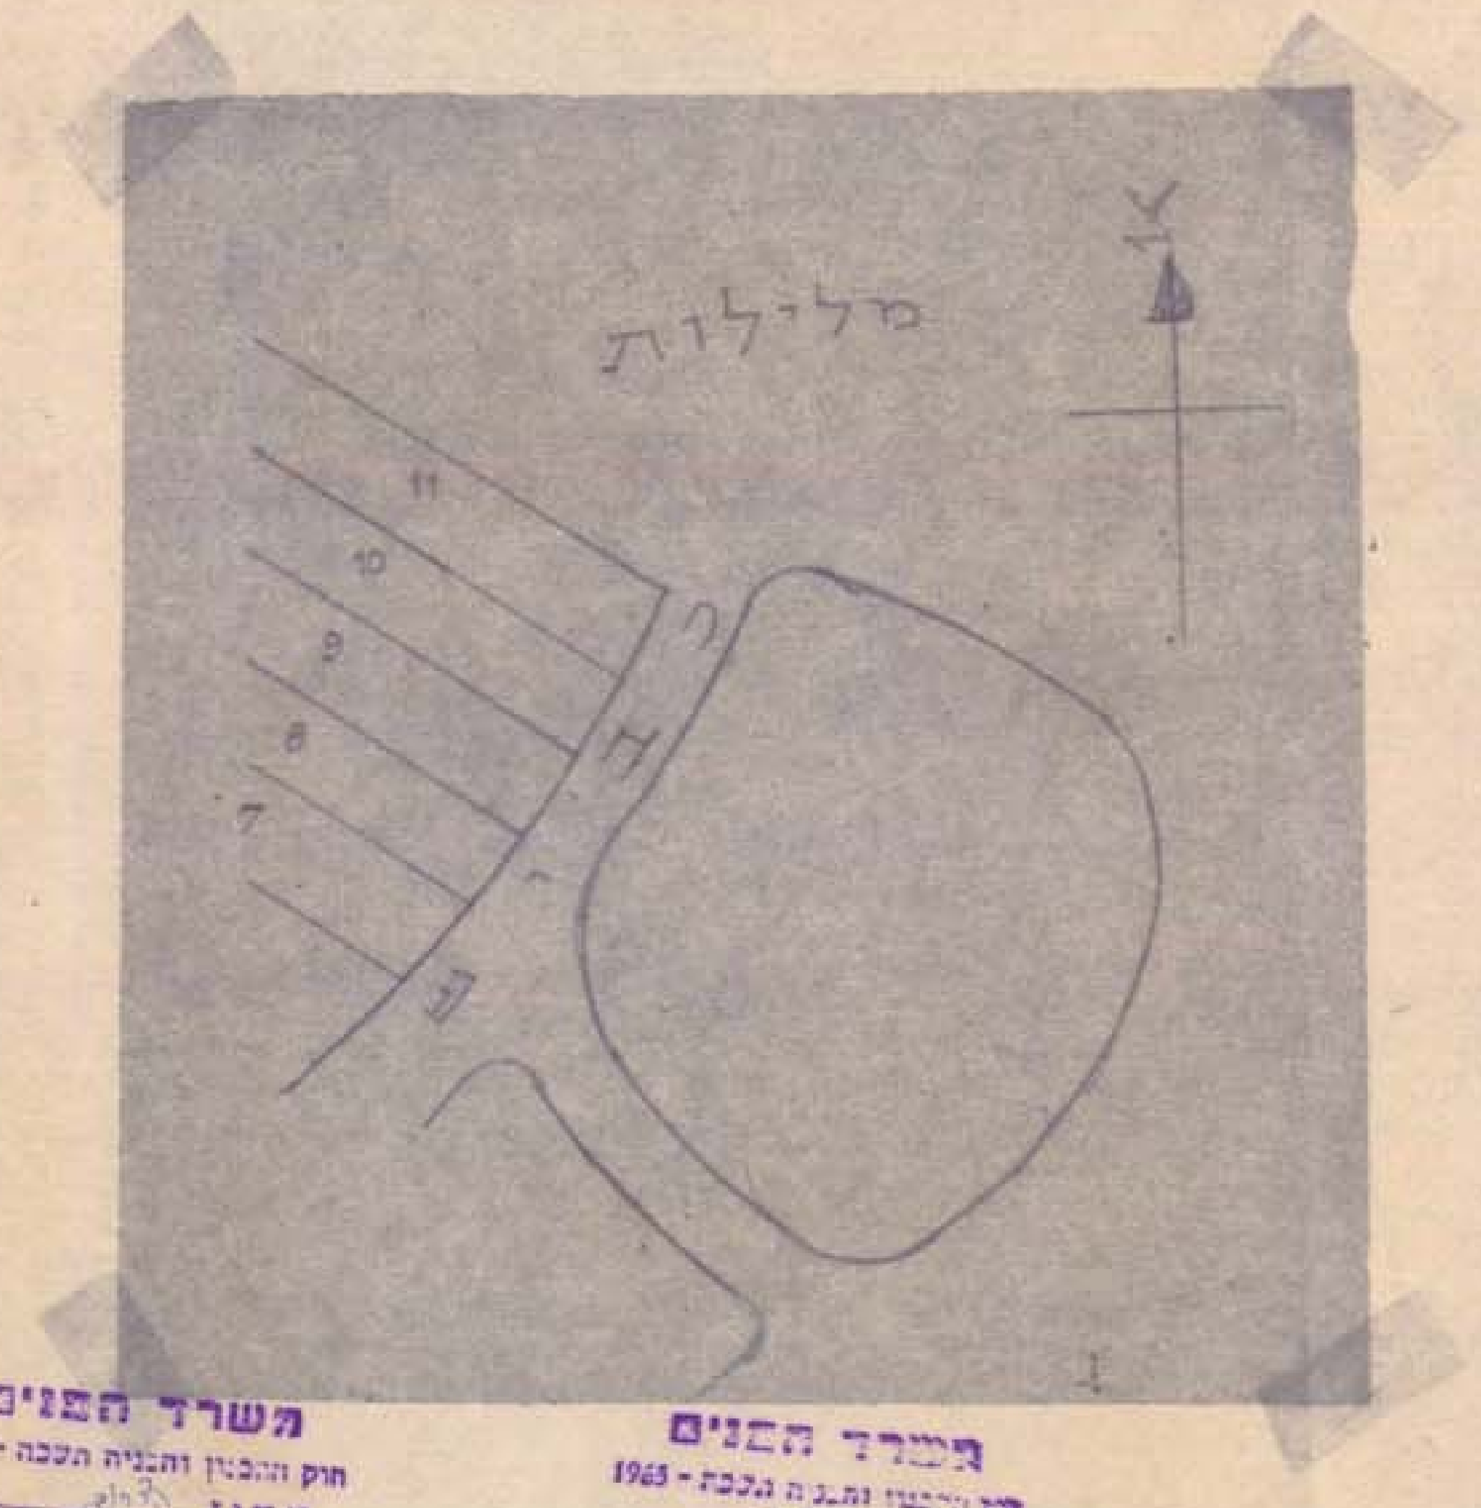

משרד הפנים
חוק התכנון והבניה תשכ"ה - 1965
מחוז הדרום
מרחב תכנון מקומי שמעונים
תכנית מס' 3/במ/37
הועדה המחוזית / משנה נפת
בישיבתה מס' 25
מיום החליטה לתת תוקף
לתכניות הנזכרות לעיל.
יו"ר הועדה המחוזית

משרד הפנים
חוק התכנון והבניה תשכ"ה - 1965
מחוז הדרום
מרחב תכנון מקומי שמעונים
תכנית מס' 3/במ/37
הועדה המחוזית / משנה נפת
בישיבתה מס' 25
מיום החליטה להפקיד את
התכנית הנזכרת לעיל.
יו"ר הועדה המחוזית

תכנית מס' 3/במ/37 פורסמה להפקדה בילקוט
הפרסומים מס' 2564 מיום 8/5/80

תכנית מס' 3/במ/37
הפרסומים מס' מיום עמוד