

מרחב תכנון מקומי רמת נגב  
 תכנית מפורטת מס' 175/03/10  
 מחצבת חלוקי נחל - נחל ניצנה

מחוז: הדרום  
 נפה: באר שבע  
 מקום: נחל ניצנה  
 גוש: 39018  
 שטח: 873 דונם  
 בעל הקרקע: מנהל מקרקעי ישראל  
 יוזם התכנית: חופרי הדרום בע"מ  
 ת.ד. 6209 באר שבע 84161. טל. 07-276069  
 עורך התכנית: דוד סלוטקי  
 גת - גיאולוגיה ותכנון כרייה  
 ת.ד. 1492 עומר, טלפקס: 07-460337  
 תאריך: 16/2/93  
 עדכון: 13 בפברואר 1996  
 קנה מדה: 1 : 2500

**מקרא**

- גבול התכנית
- אזור כרייה וחציבה
- אזור מתקנים
- דרך מוצעת
- דרך קיימת
- מספר הדרך
- קו בנין מינימלי
- רוחב הדרך


**טבלת יעוד שטחים**

מ. א. ש. י. ע.	מ. א. ש. י. ע.	מ. א. ש. י. ע.	מ. א. ש. י. ע.	מ. א. ש. י. ע.	מ. א. ש. י. ע.
מ. א. ש. י. ע.	שטח כרונם	%	מ. א. ש. י. ע.	שטח כרונם	%
א	270	31	א	270	31
ב	16	2	ב	16	2
ג	7	1	ג	7	1
ד	33	4	ד	33	4
ה	547	62	ה	547	62
סה"כ	873	100	סה"כ	873	100

**חתימות**

י"ם התכנית  
 עורך התכנית  
 בעל הקרקע


**מצב מוצע**  
 קני"מ: 1:2500

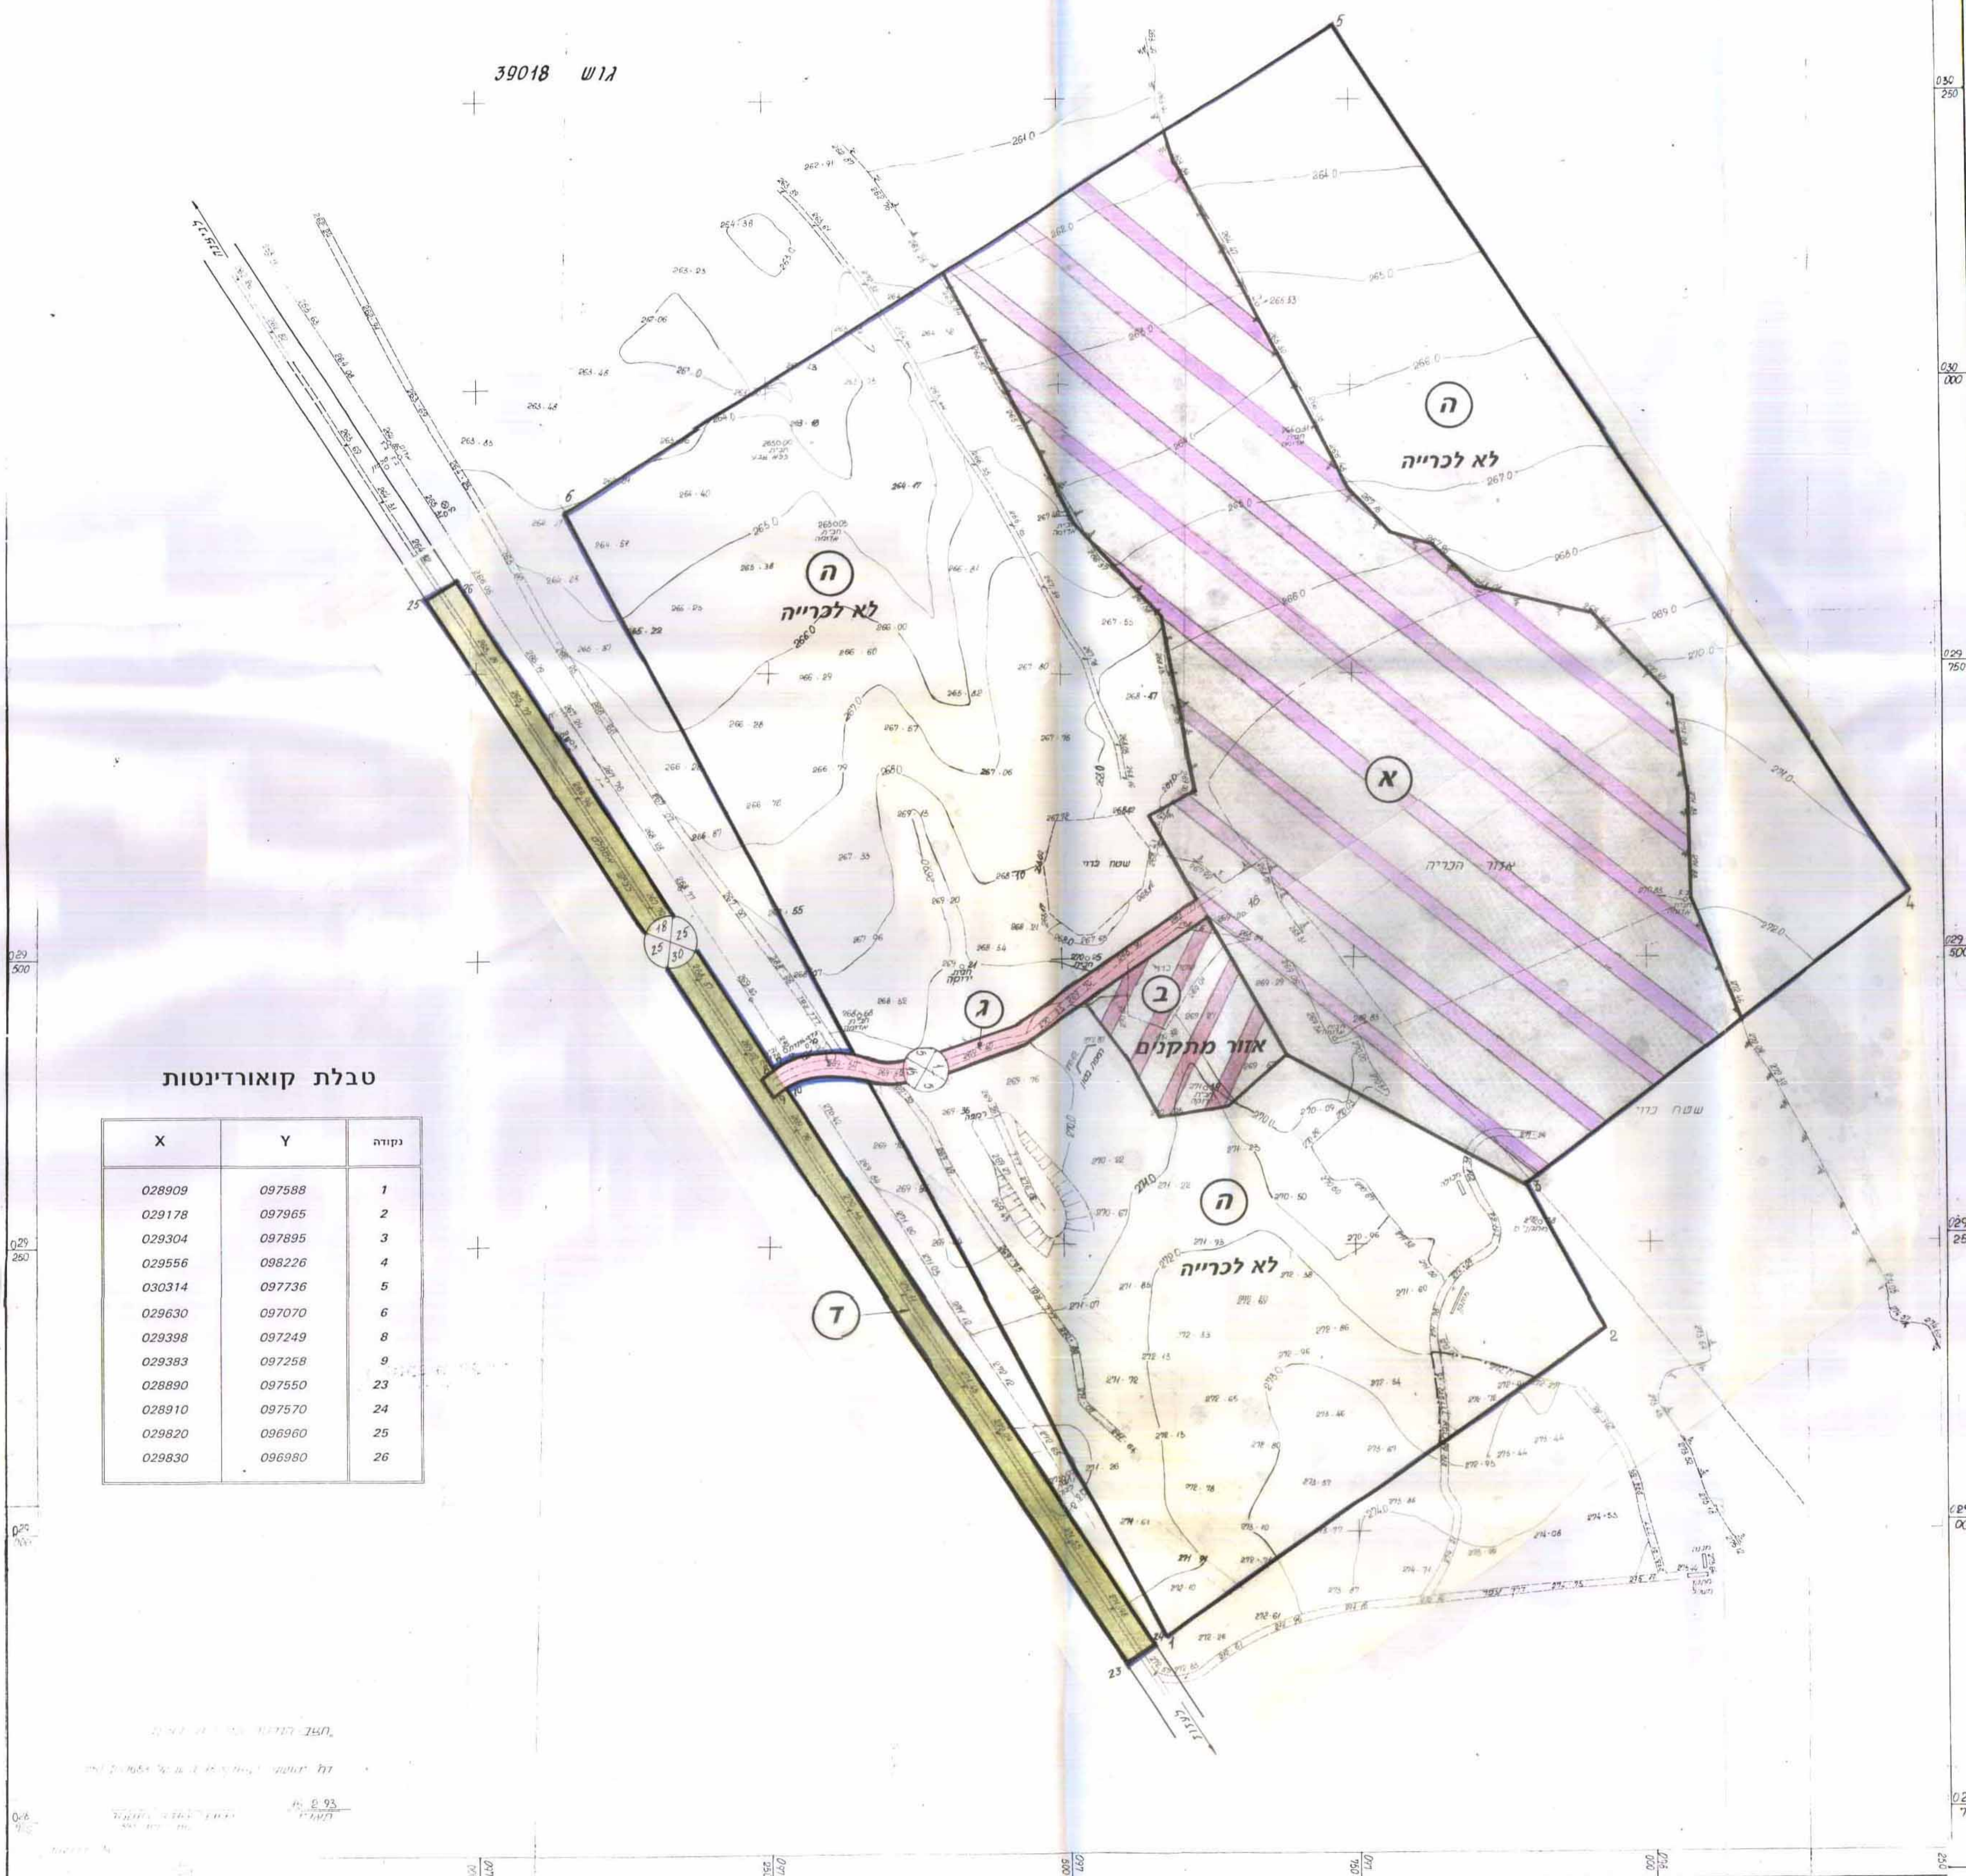

**טבלת קואורדינטות**

נקודה	X	Y
1	028909	097588
2	029178	097965
3	029304	097895
4	029556	098226
5	030314	097736
6	029630	097070
8	029398	097249
9	029383	097259
23	028890	097550
24	028910	097570
25	029820	096960
26	029830	096980

**תרשים הסביבה**  
 קנה מדה: 1:50.000

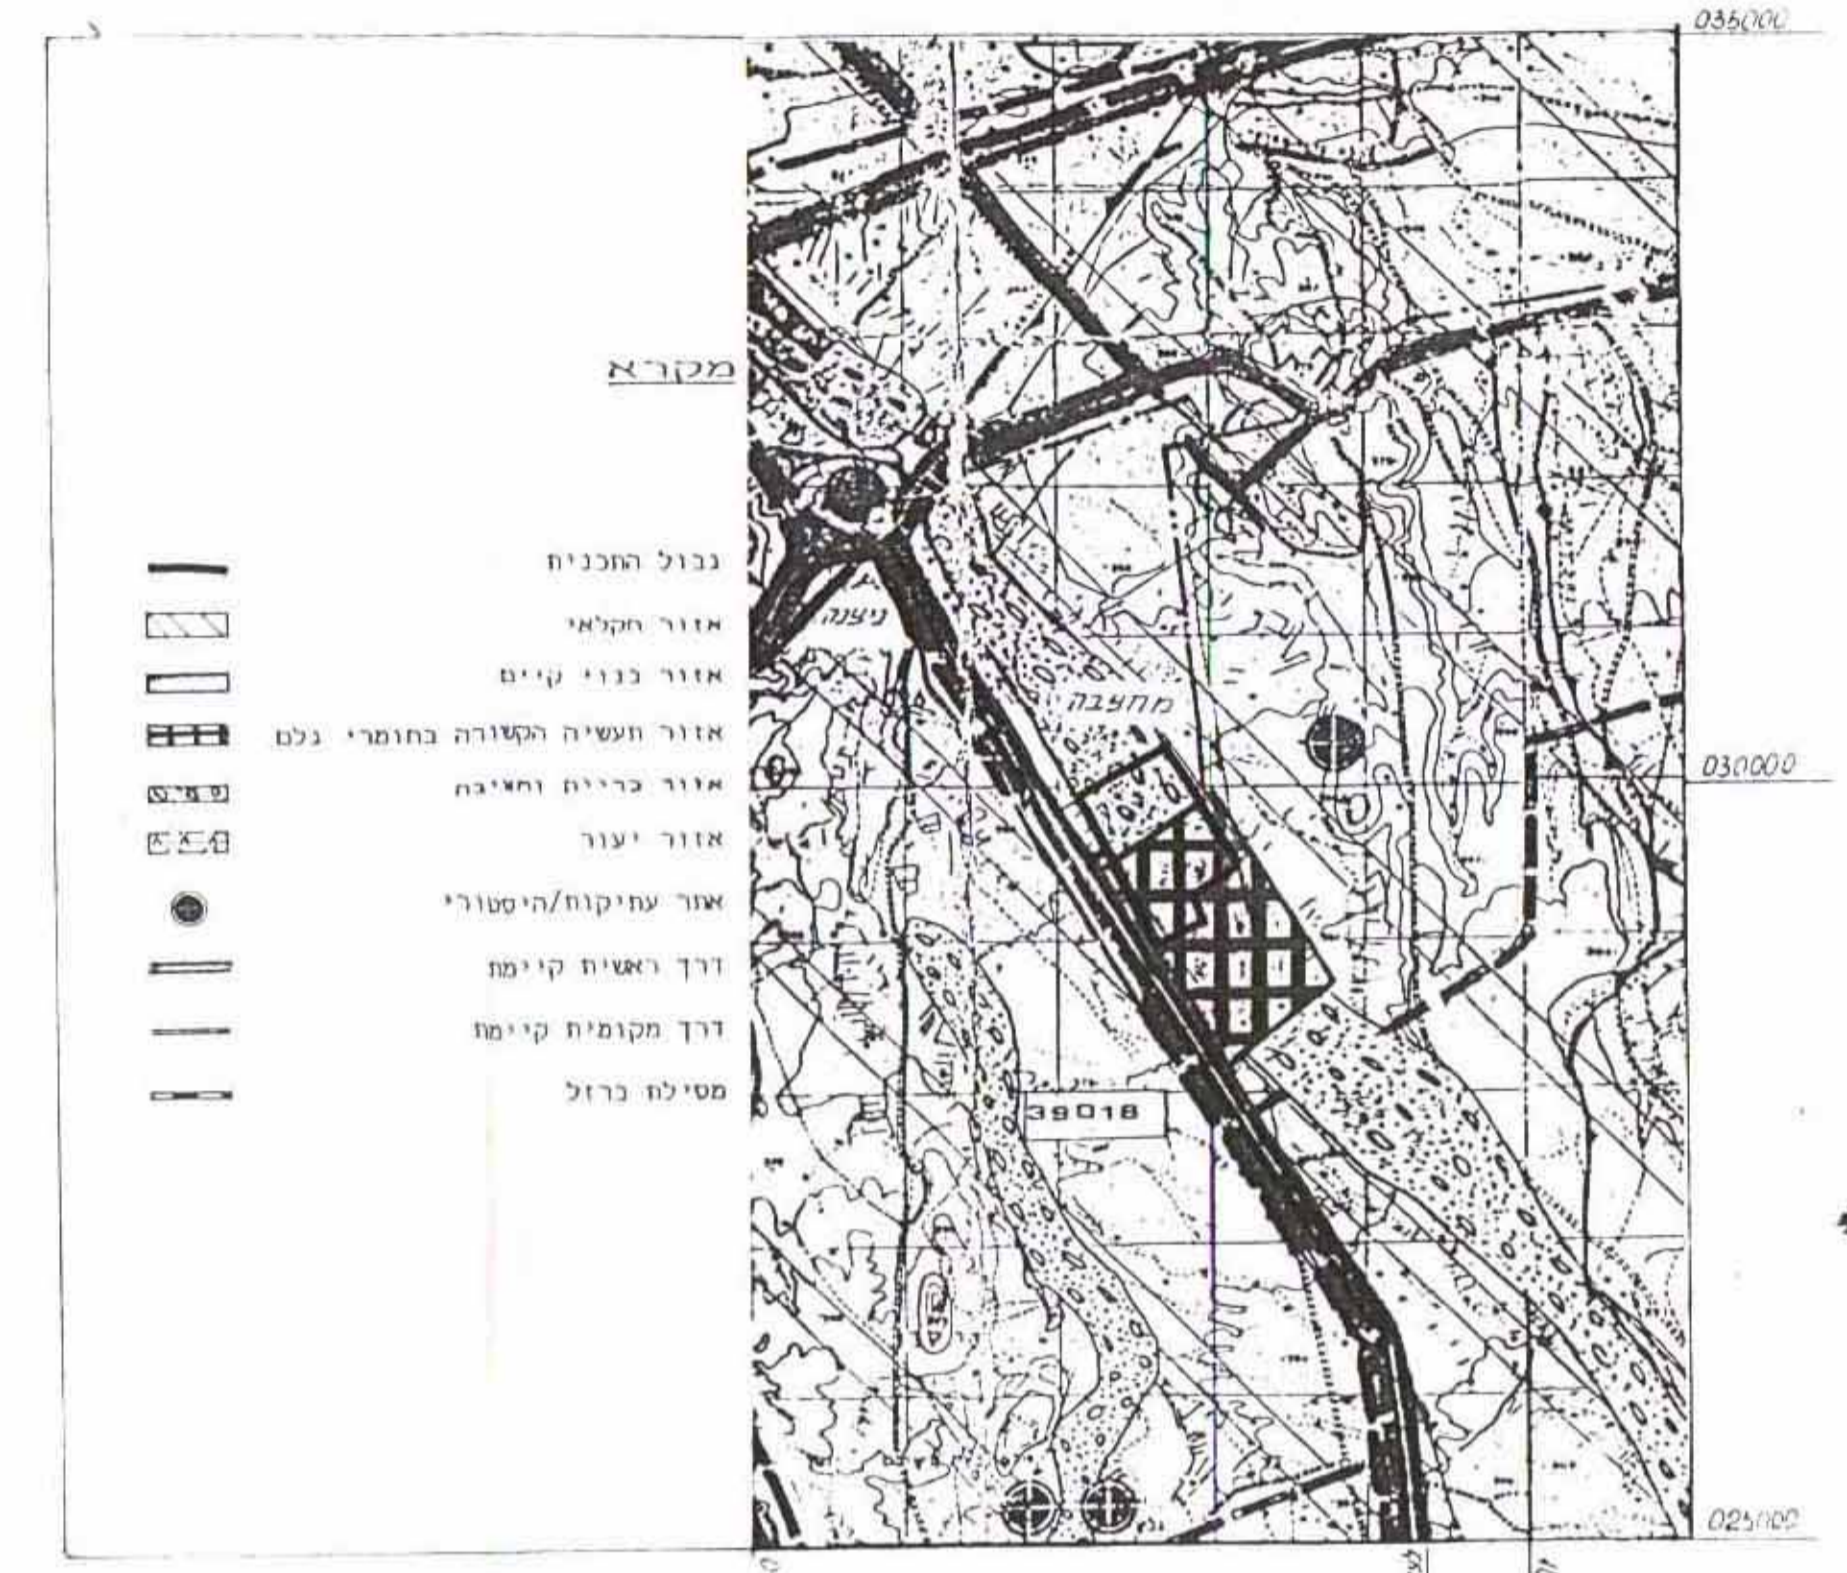

**תרשים הסביבה - מצב קיים**

ע"פ ת.מ. מקומית 5/101/02/10  
 מ.א. רמת נגב  
 קנה מדה: 1:50.000

