

כאן משרד

מרחב תכנון מקומי שמעונים
נפת באר שבע מחוז הדרום

תכנית מפורטת מס' 278/03/7 לישובים בחבל הבשור ישוב מס' 3

קנה מידה: 1:5000 תאריך: מאי 1979

היוזם: הסוכנות היהודית לא המחלקה להתישבות

בעל הקרקע: מנהל מקרקעי ישראל

המתכנן: הסוכנות היהודית לא המחלקה להתישבות האגף לתכנון התישבותי אדריכל: ג. קרין אדריכל מתכנן: ח. חלילי


המבצע: משרד הבינוי והשכון המנהל לבניה כפרית

מיוזם: חוק התכנון והבניה (תשכ"ח-1968) חוקי תכנון הדרום

מבוצע: חוק התכנון והבניה (תשכ"ח-1968) חוקי תכנון הדרום

מאושר: חוק התכנון והבניה (תשכ"ח-1968) חוקי תכנון הדרום

מאושר: חוק התכנון והבניה (תשכ"ח-1968) חוקי תכנון הדרום

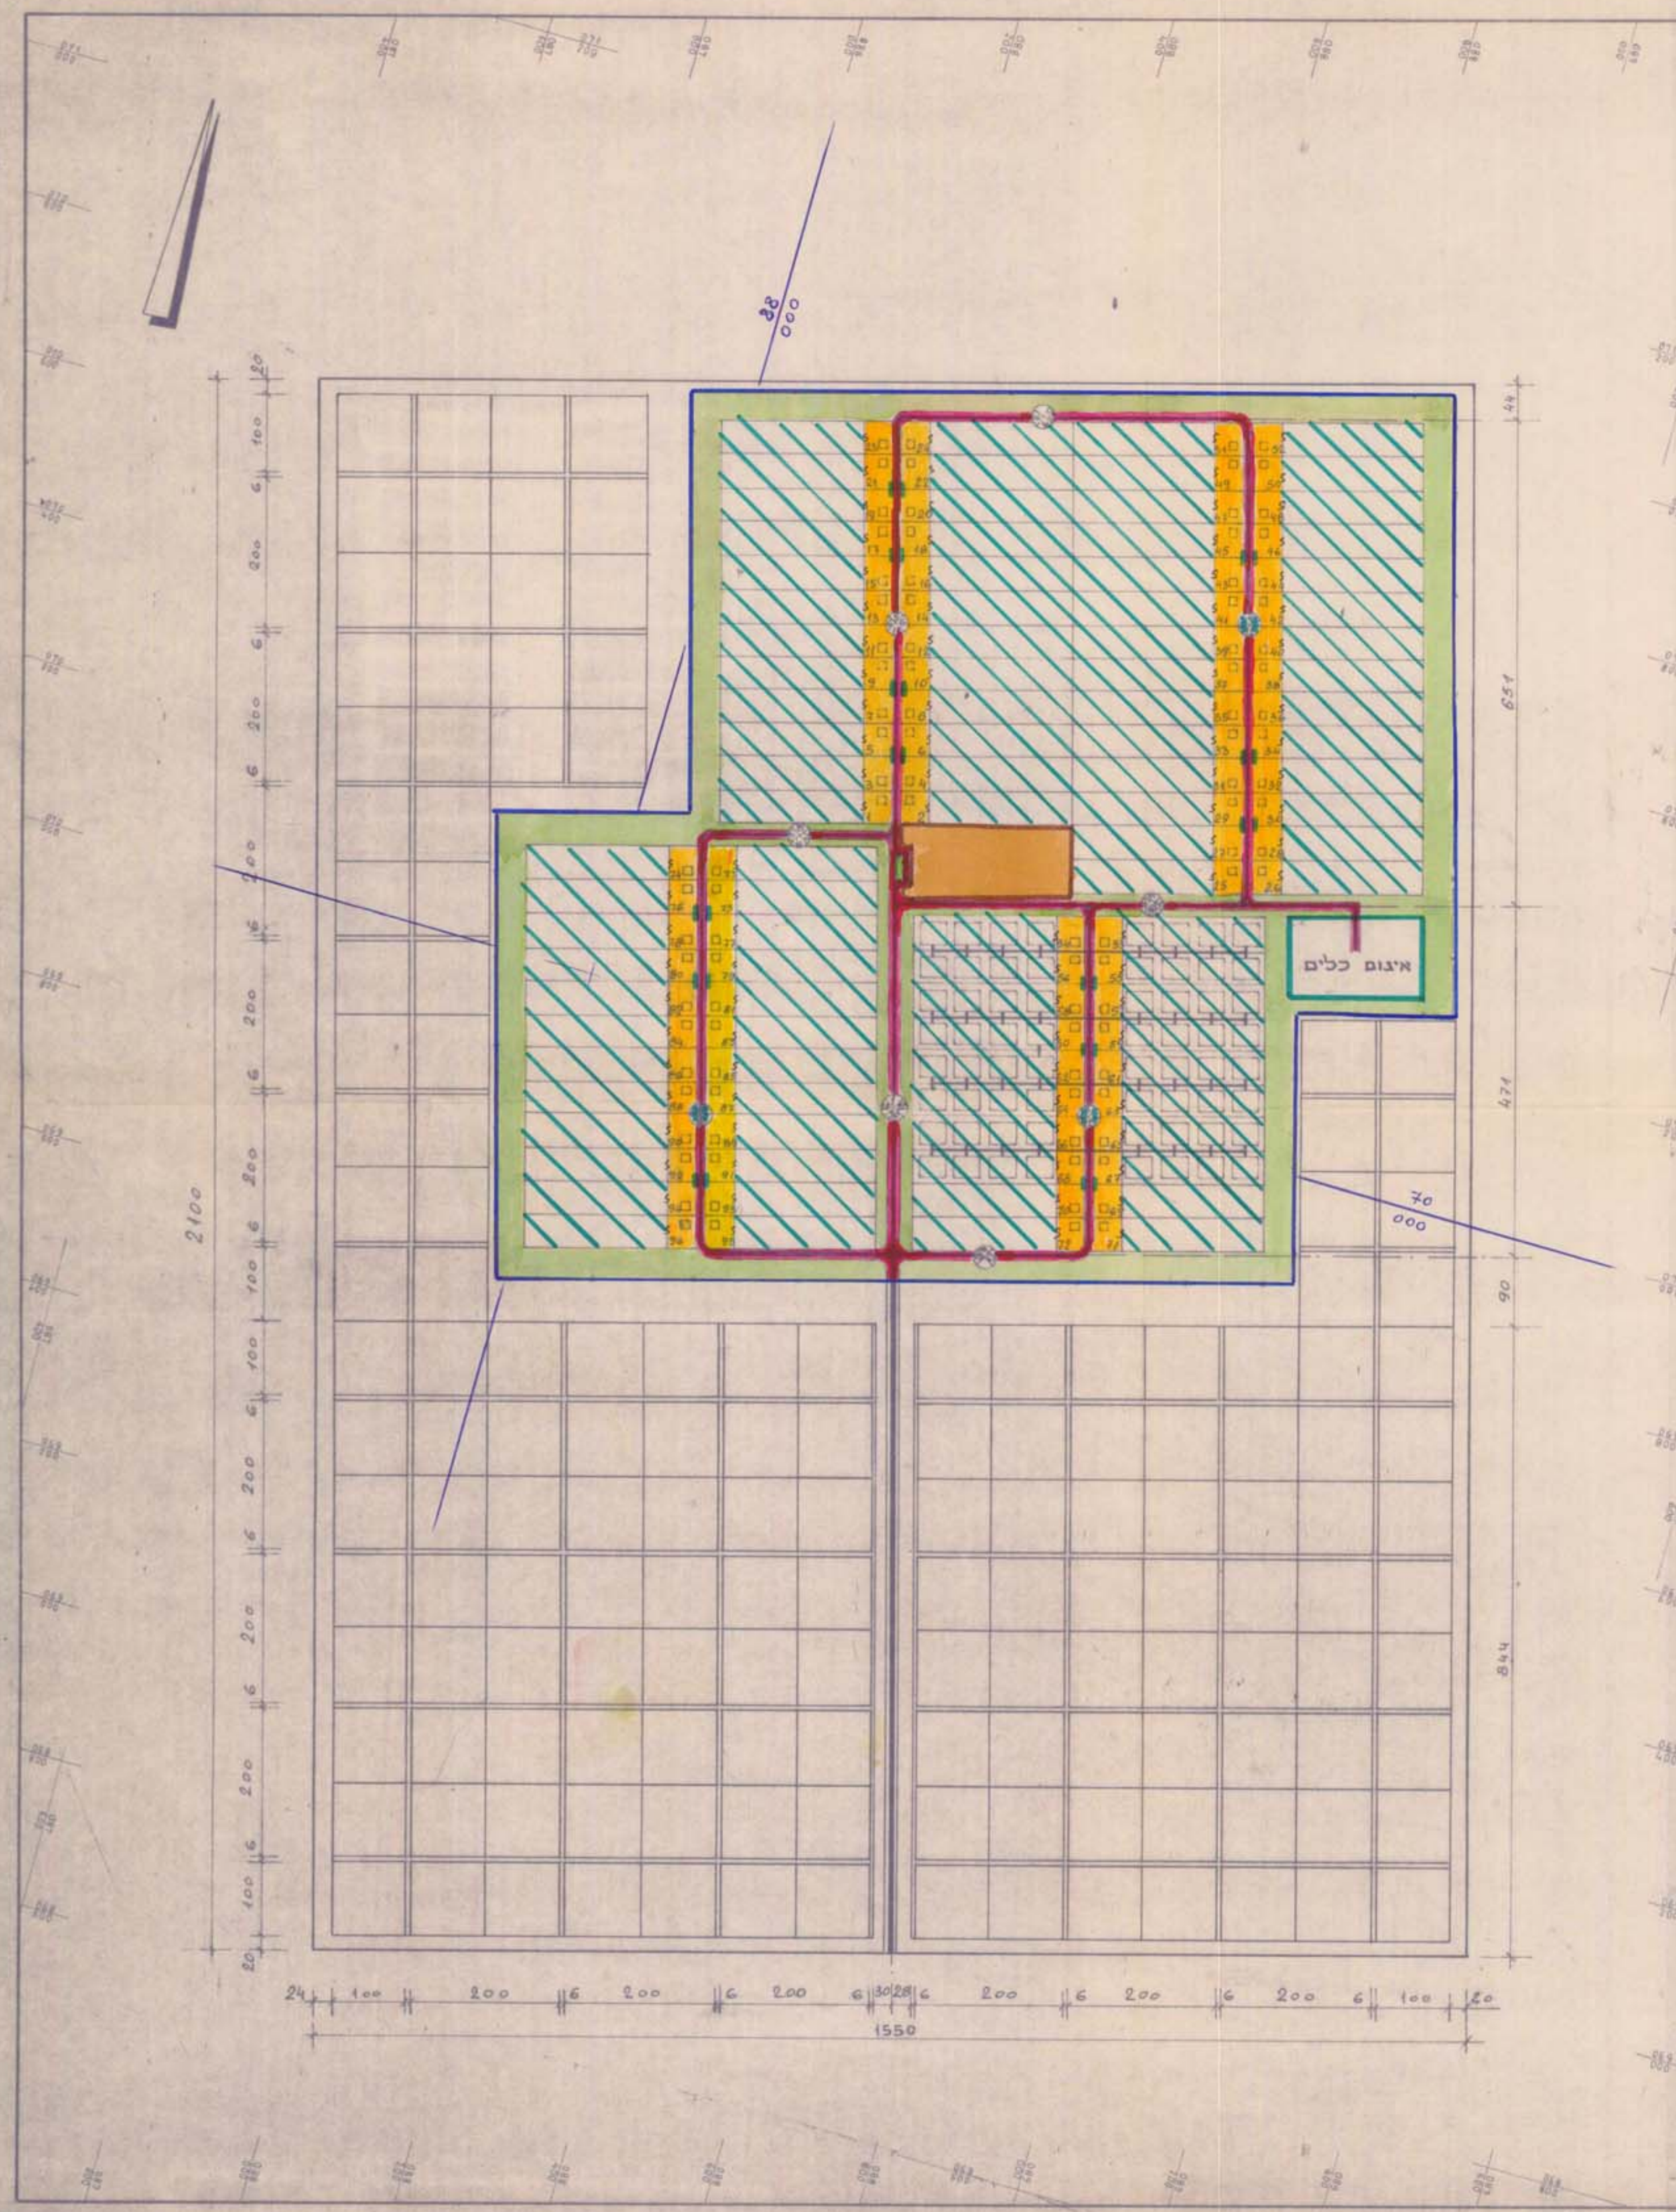

האזור	שטח בד'	%
אזור מגורים	164.0	12.4
שטח לבניני שיבוד	25.0	1.9
שטח חקלאי	829.0	62.5
שטח לבניני משק	22.0	1.7
שטח שיעורן יקבע בעתיד	217.5	16.4
שטח ציבורי פתוח	67.5	5.1
דרך מוצעת	1325.0	100.0
סה"כ		

