


# מרחב תכנון מקומי-תמר רמת הנגב תשריט נספח לתכנית מפורטת מס' .....

מחוז: הדרום  
נפה: באר שבע  
רשות מקומית: מועצה אזורית תמר רמת הנגב  
בעלי הקרקע: מדינת ישראל  
שטח התכנית: 750 דונם  
מגיש התכנית: מחלקת עבודות ציבוריות-המשרד הראשי

גליון מס' 1

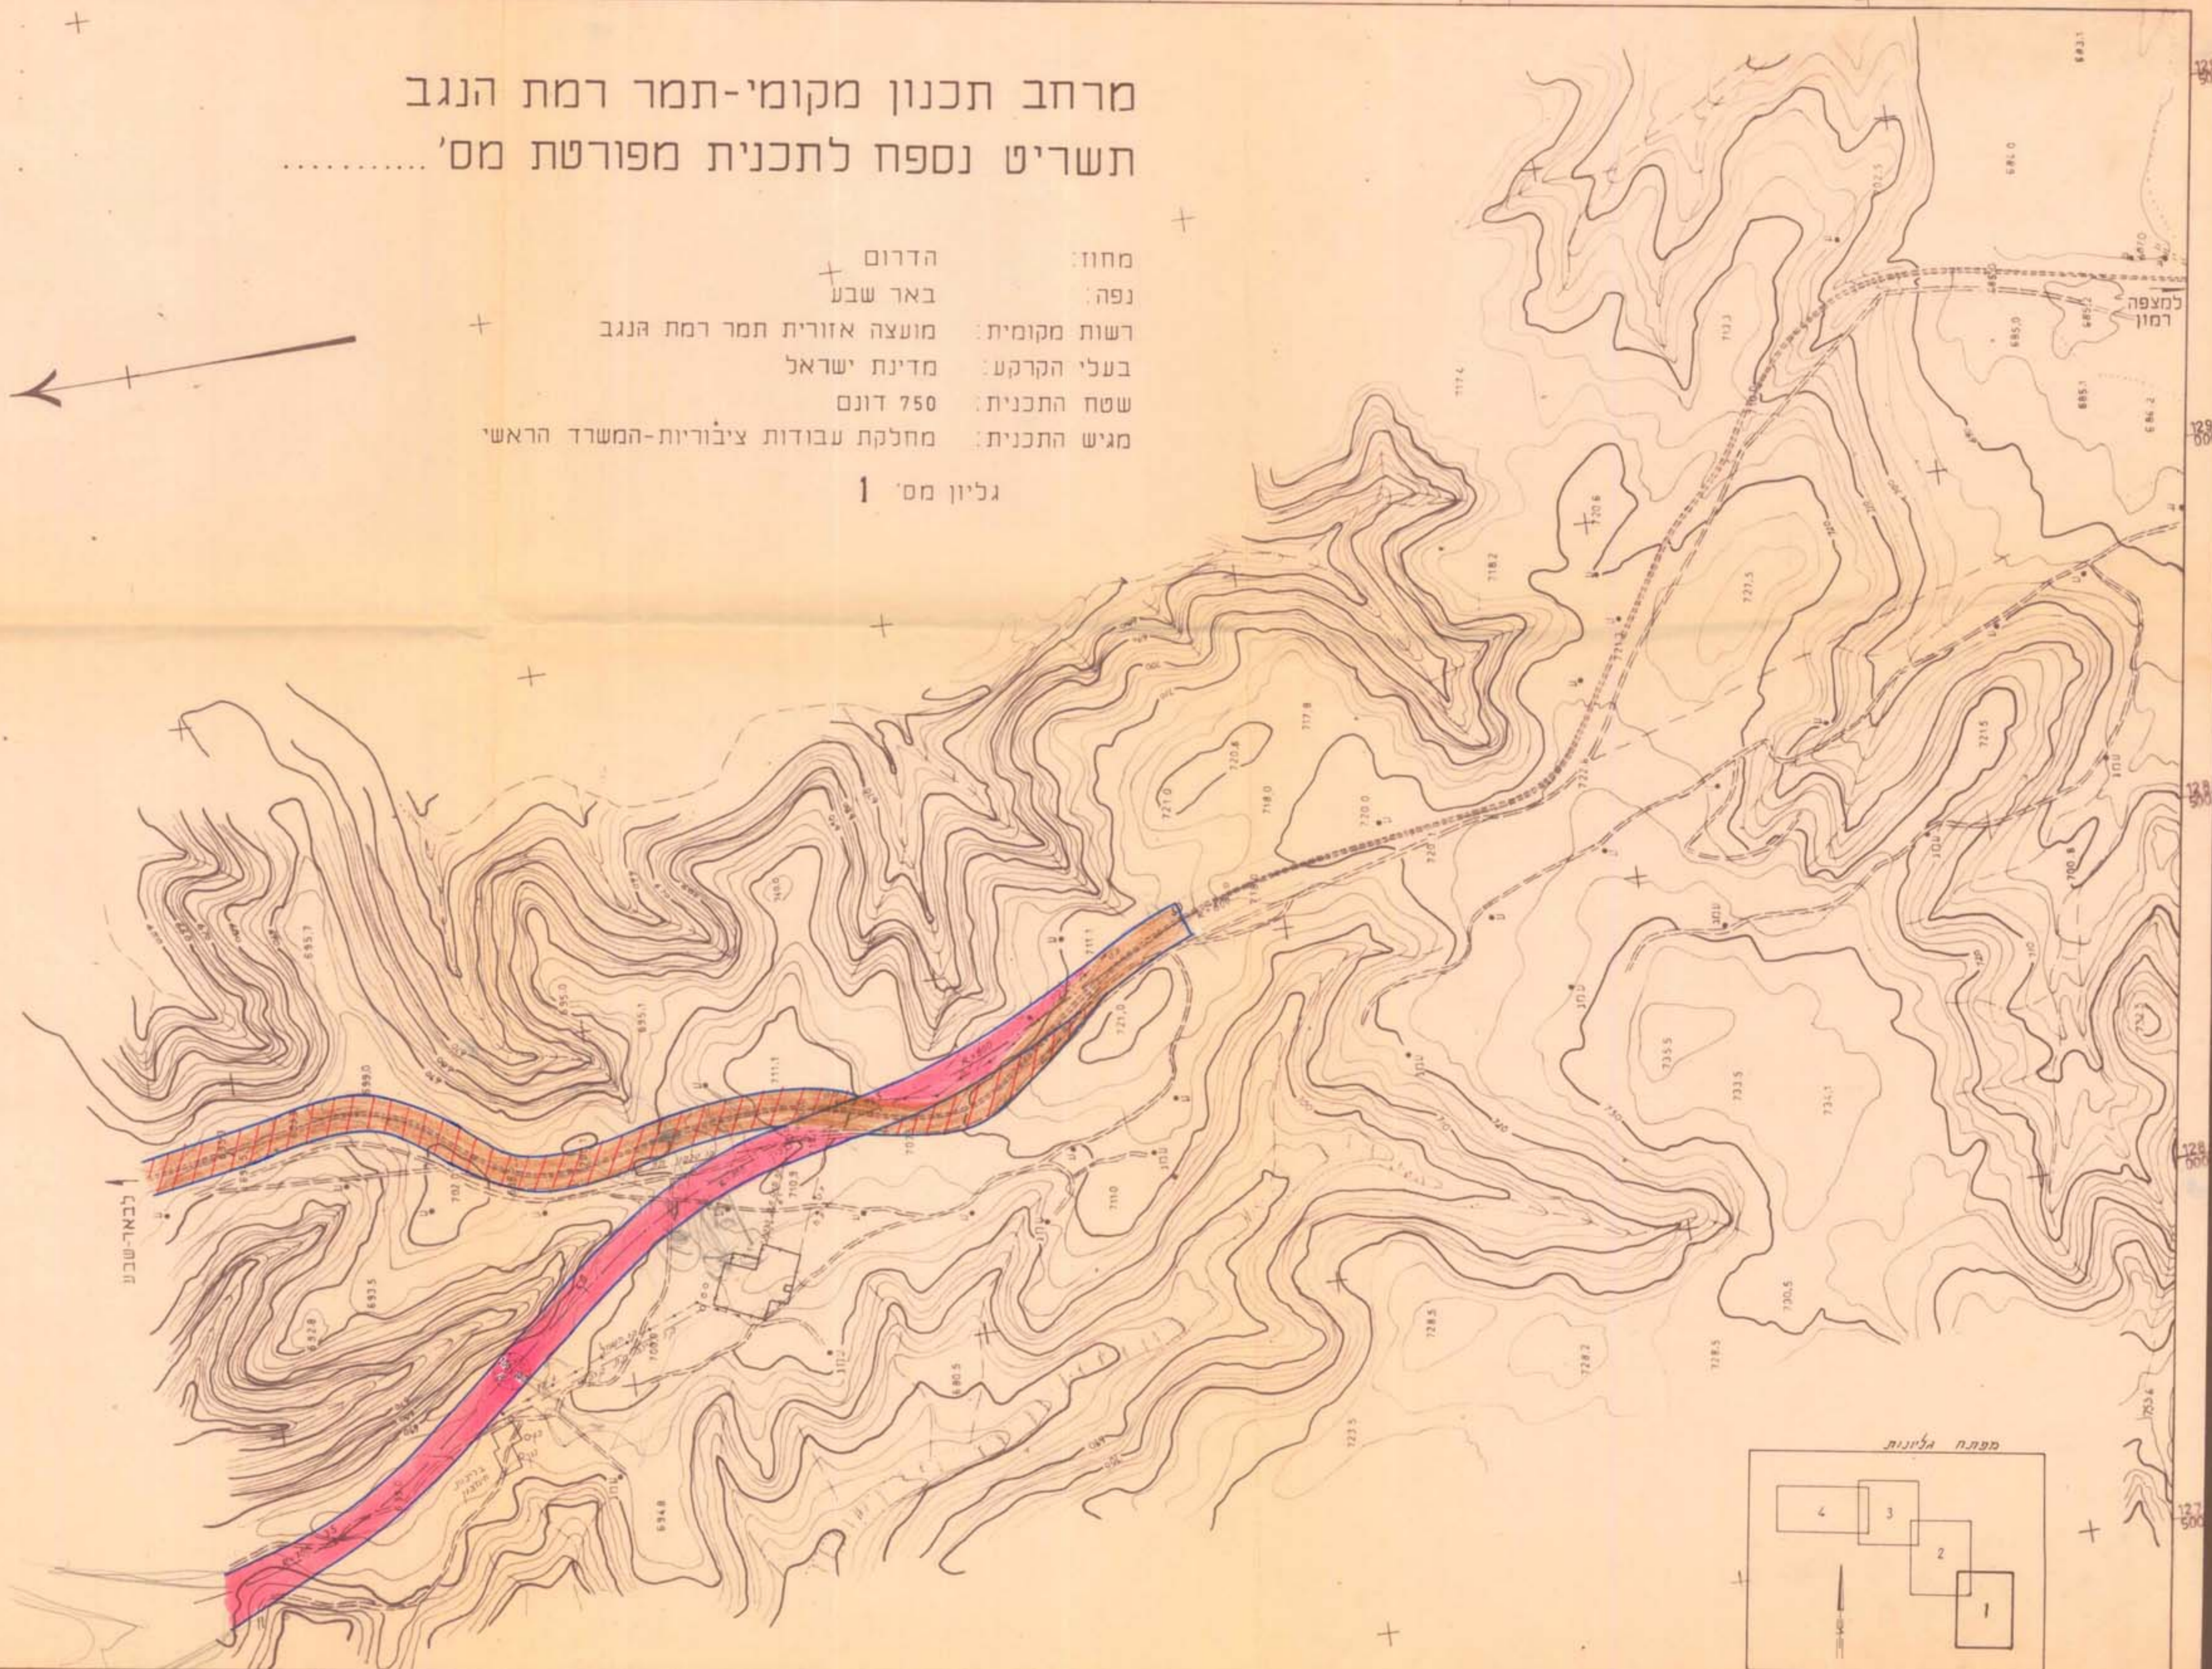

מס' תכנית: 1788/1  
תאריך: 18.3.81  
מס' תכנית: 1788/1  
מס' תכנית: 1788/1

מס' תכנית: 1788/1  
תאריך: 18.3.81  
מס' תכנית: 1788/1  
מס' תכנית: 1788/1

מס' תכנית: 1788/1  
תאריך: 18.3.81  
מס' תכנית: 1788/1  
מס' תכנית: 1788/1

הועדה המחוקקת לתכנון  
נתקבל בתאריך 15.3.81

מס' חלק	שטח	מס' חלק	שטח

**מדינת ישראל**  
מחלקת עבודות ציבוריות  
המשרד הראשי  
ת"א, רמת השרון 3, טל. 03-5121111

מס' יום הכיבוש: 40  
כביש אישה לוחמת מטרד  
מס' התכנית: 1788/1  
תכנית מפורטת מס' 1788/1  
תאריך: 18.3.81

מס' תכנית: 1788/1  
תאריך: 18.3.81  
מס' תכנית: 1788/1  
מס' תכנית: 1788/1

6/6938/כ  
חברת מהנדסים ופקחים בע"מ  
תל-אביב, רחוב יתורה 194, טלפון 247248

- מקרא
- כביש קיים
- כביש חדש
- כביש לביטול
- גבול תכנית
- מס' הדרך
- קו בנין
- יחבב הדרך

**גיא - טכניק בע"מ**  
חברה להנדסה ומדידות  
מכיו מיטורמטרי  
רח' מודלשטם 4 ת"א טל 238158

