מרחב תכנון מקומי-תמר רמת הנגב

תשריט נספח לתכנית מפורטת מס'.....

גליון מס' 3

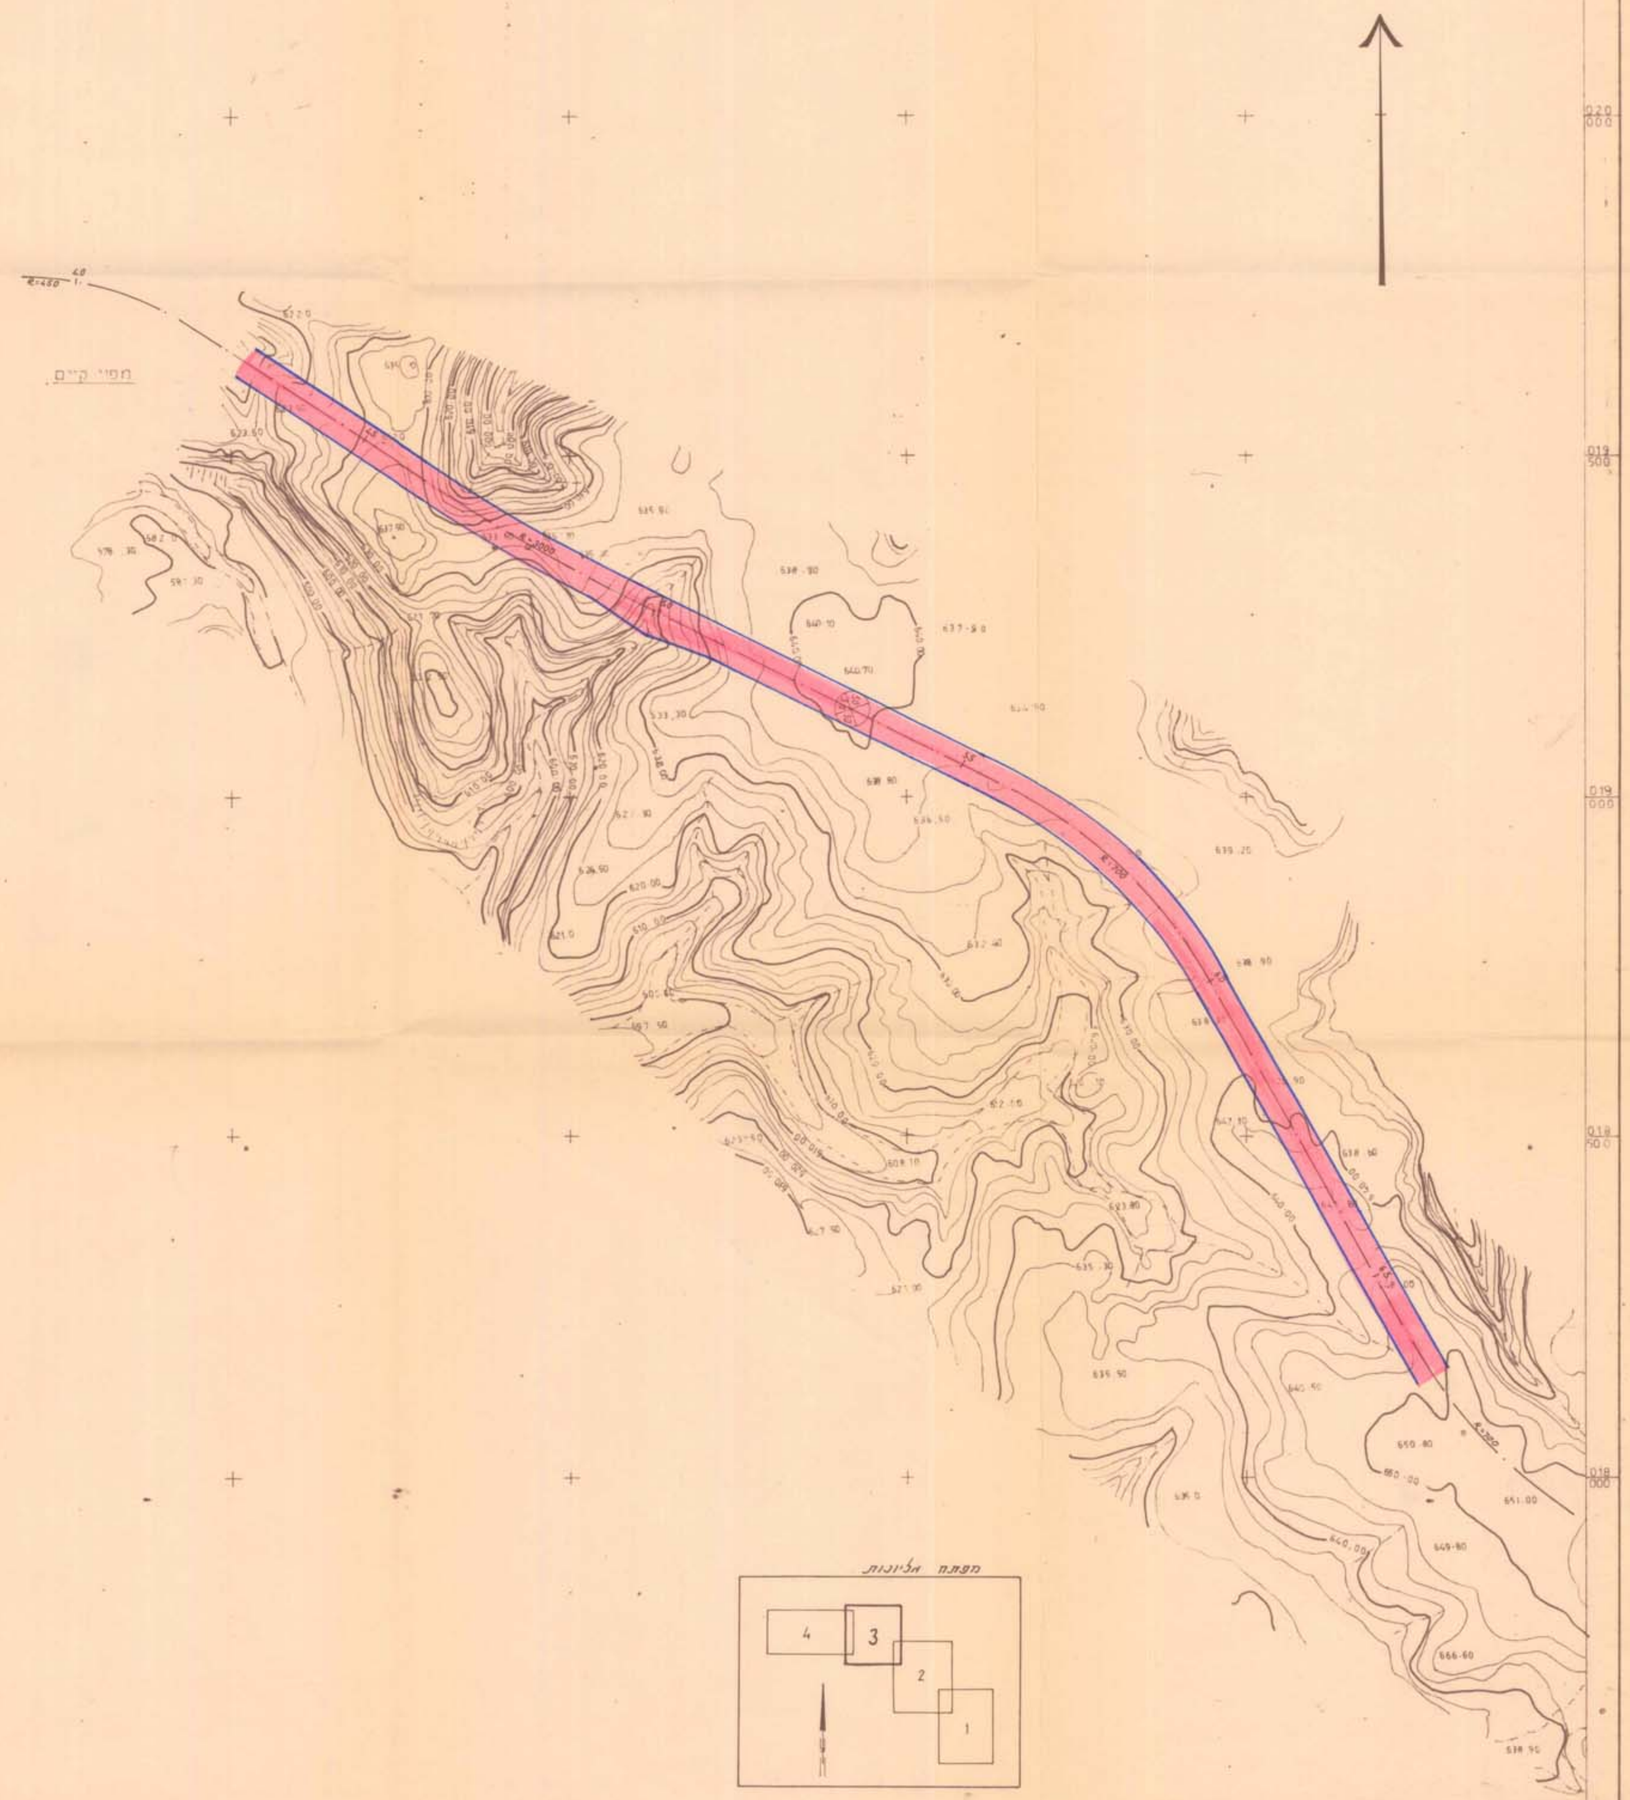

1:5000 קנה מידה

ניאו - טכניק בע"מ
חברה להנדסה ומדידות
מכוי פוטוגרמטרי
רח' מודלשטם 4, ת"א טל' 238158

משרד הפנים
1003 - 1
הוגש ע"י
מחוז
הוגדרה
בישיבת ועדת
ביום 23.3.81 החליטה להמליץ את
המוכנות
סגן שר הפנים יו"ר הועדה המחוזית
הכנית מס' 199/03/10 פורסמה לתקנה בילקוט
הפרסומים מס' 2758 ביום 18.8.81 עמ'

משרד הפנים
1965 - 1
מחוז
הוגדרה
בישיבת ועדת
ביום 16.11.81 המליצה לאת הוקף
ל
סגן שר הפנים יו"ר הועדה המחוזית
הכנית מס' 199/03/10 פורסמה לתקנה בילקוט
הפרסומים מס' מיום עמ'

הועדה המחוזית לתכנון
נתקבל בהחלטה 2.12.81

3

אין לקבוע גדלים ע"י מדידה בשרטוט
על הקבלן לבקר את המדות במקום

הערות ושנויים

מס'	נושא	תאריך

מדינת ישראל
מחלקת עבודות צבוריות
המשרד הראשי
ת"א, ליקולן 3, טל. 288261

מס' ושם תכניש:
כביש מס' 40
כביש אישה לרמת מטרד
שם השרטוט
תכנית מפורטת מס' .....
גליון מס' 3

שרטט: בצרי	תכנון: ניקר
ק.מ. 1:5000	תאריך 18.3.81
מספר השרטוט כ/6938/8	

חברת מהנדסים לתכנון ופקוח בע"מ
תל-אביב, רח' בן-יהודה 194, טלפון 247248