

# מבטחים

1:2500



מחזור הדרום  
מרחב תכנון גלילי 233/1

מבטחים


קנה מדה: 1:2500

הנפה: באר שבע  
זכר:  
גוש:

שטח התכנית: 1400 ד'

## באורים

- קו הגבול
- דרך חדשה
- דרך קיימת
- דרך מבטלת
- אזור מגורים
- אזור בנייה
- אזור חקלאי וחצי חקלאי
- שטח פתוח פרטי
- מספר הרחוב
- קו בנין
- רוחב הרחוב
- שביל

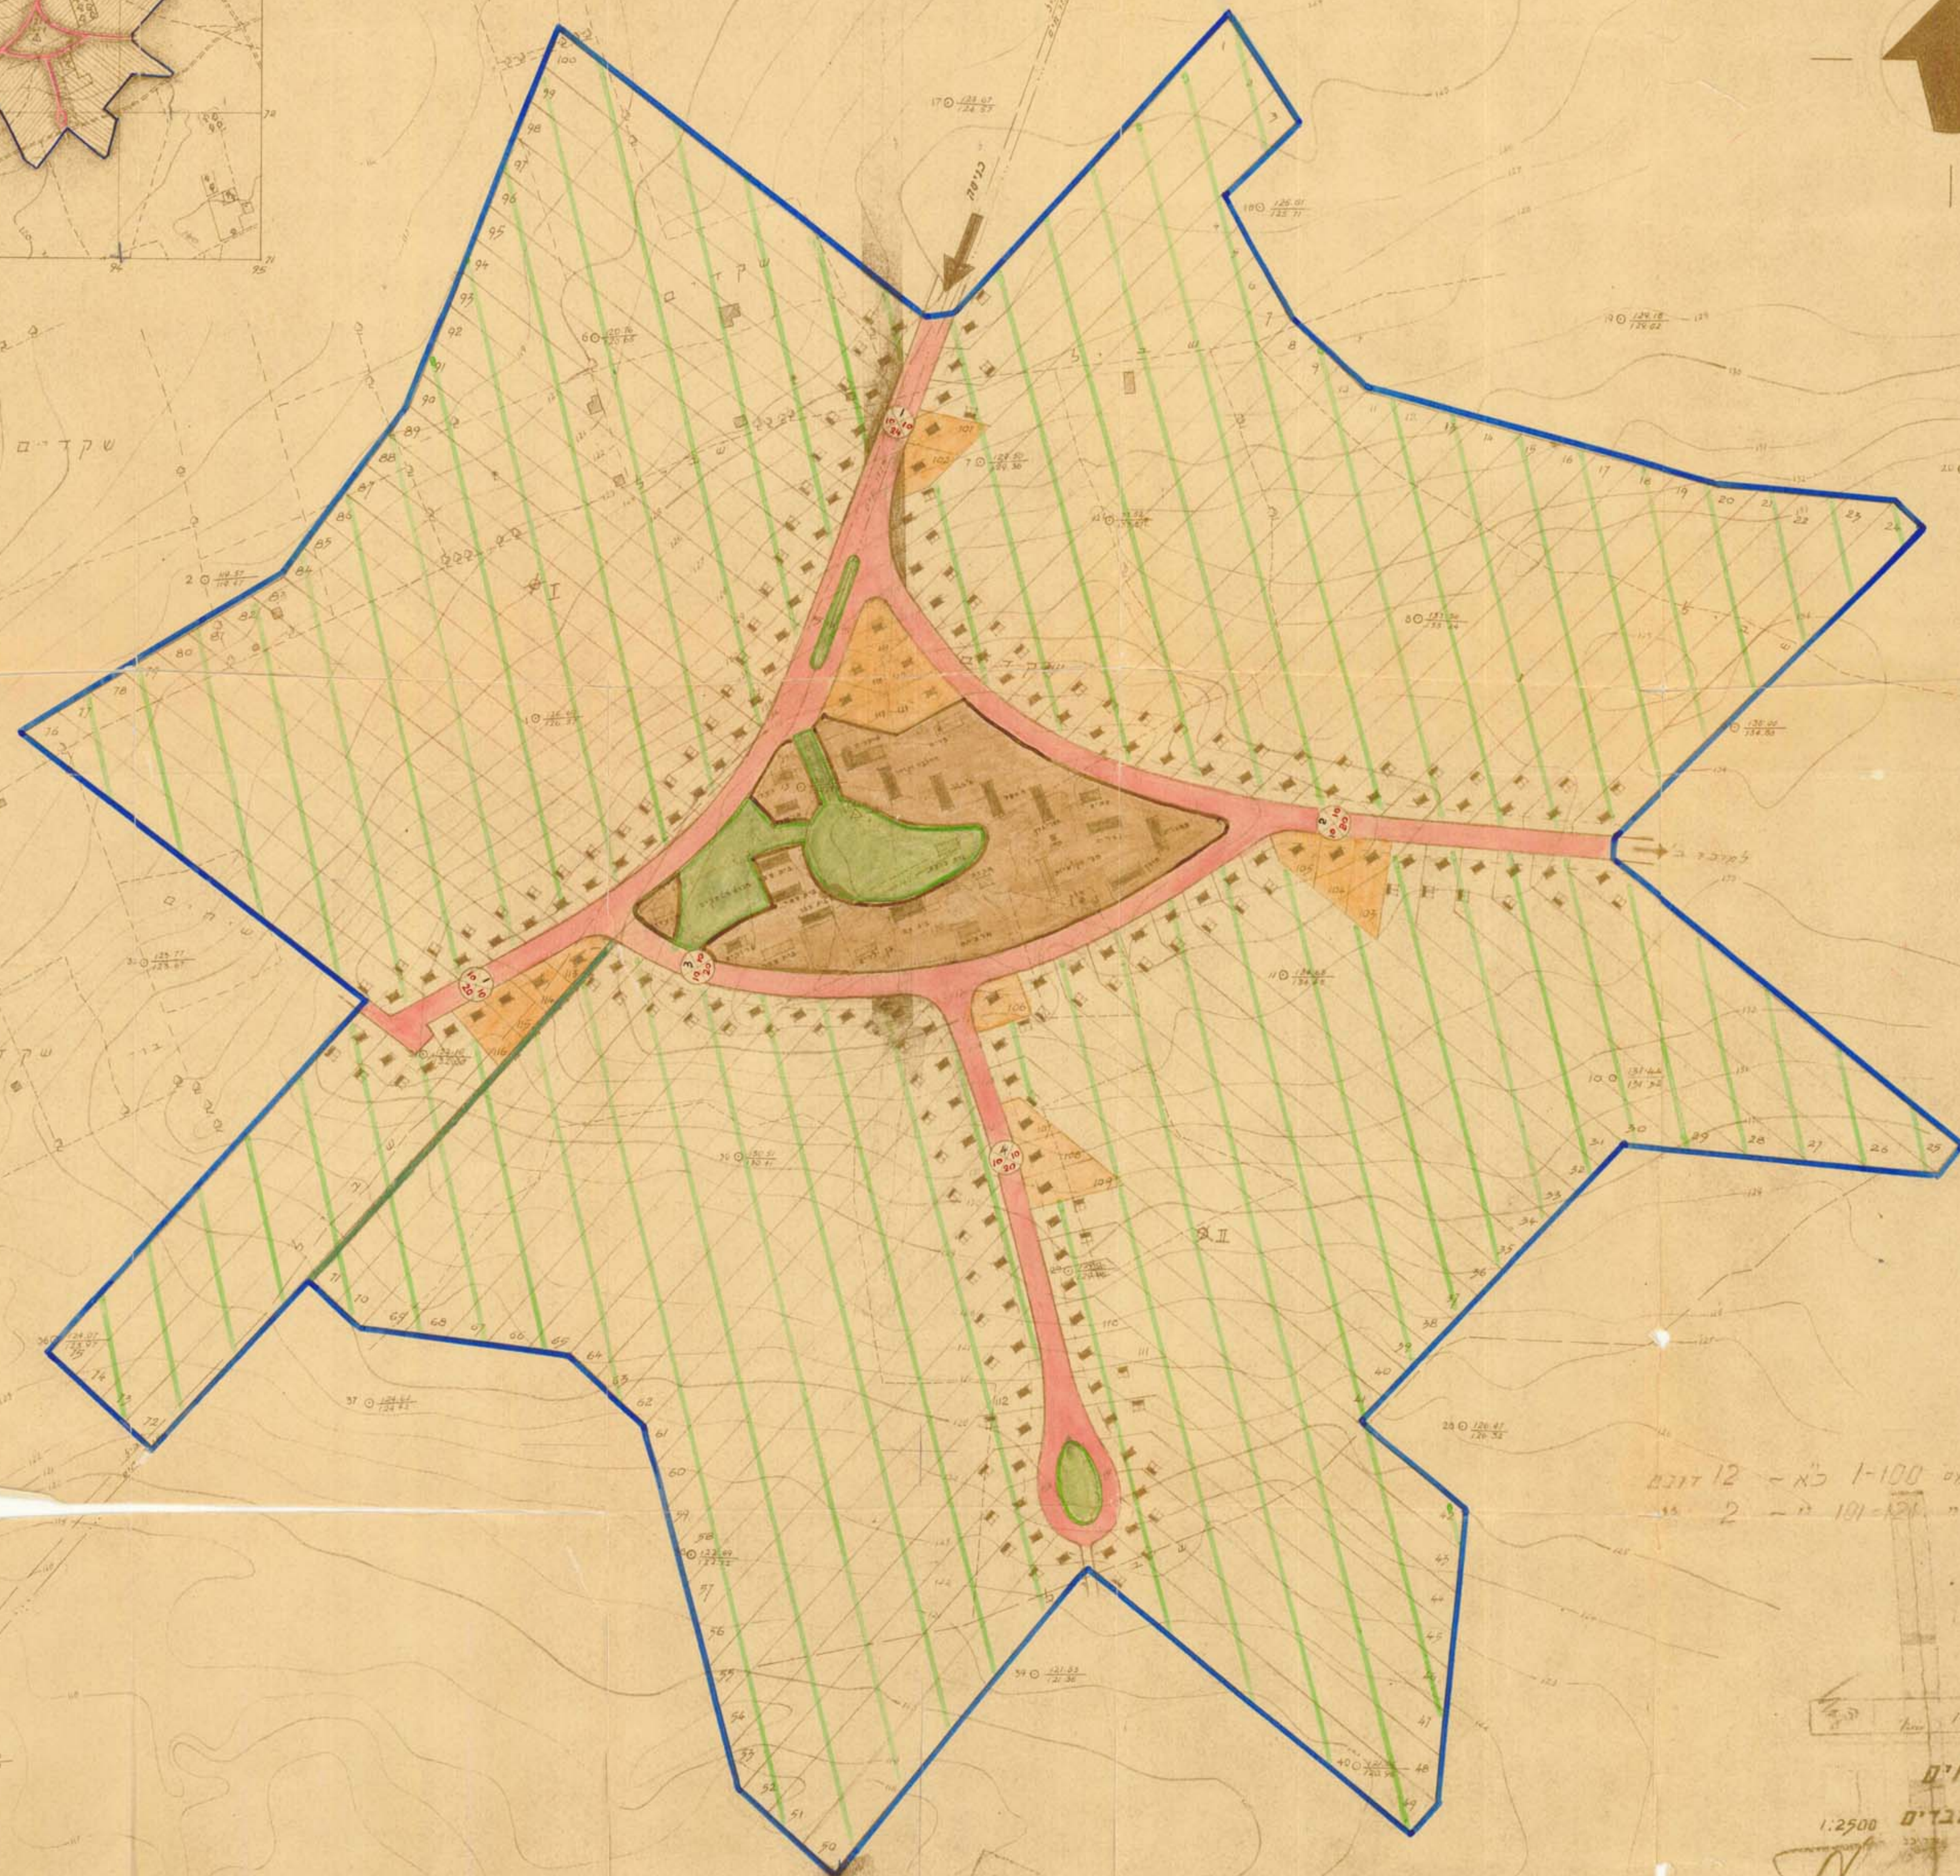

בעל הקרקע:  
ד"ר חיים קרייסל  
1.9.1954

המבצע:  
הסוכנות היהודית לארץ ישראל  
ירושלים ת.ד. 283

אדריכל:  
הנהלת השכונות של הסוכנות  
ירושלים ת.ד. 92

מסמך תכנון  
מספר תכנון: 119/א  
תאריך: 1.9.54

מסמך תכנון  
מספר תכנון: 119/א  
תאריך: 1.9.54

100 חלקות חקלאיות מה 1-100 - כ"א - 12 דונם  
21 " לכעת מקומות " 101-121 - ג' - 2

מקום חפירה  
בשטח 38 א

מבטחים 2376/א

מושב עובדים 2377/א

1:2500