

מרחב תכנון מקומי - תמר, רמת-נגב.
תכנית בנין ערים מפורטת מס' 103/10
כריה וחציבה, בנחל חלוצה (צפון)

התעדה המחוזית לתכנון
מקבלת במסגרת

מחוז : הדרום
נפה : באר-שבע
מקום : נחל חלוצה (צפון)
מ.אזורית : רמת-נגב
גוש : 100330 (בהסדר)
תלקות : אין חלוקה (בהסדר)
שטח התכנית : 176.0 ד' (כולל כ-18 ד' - דרך)
בעל הקרקע : מדינת ישראל
יוזם התכנית : חב' בן ארי" בע"מ
עורך התכנית : מ.שטרית, מוידד מוסמך - ב"ש


ק.כ. : 1:1250

שטח בדונם	יעוד
153.9	אזור כריה
4.2	אזור מתקנים
17.9	דרך
1.5	שטח עתידות
177.5	סה"כ


ת.כ.ס
מחלק

מקרא :

גבול התכנית
אזור כריה
אזור מתקנים
אזור עתידות
דרך בתכנון
מס' דרך
קו בנין
רוחב דרך

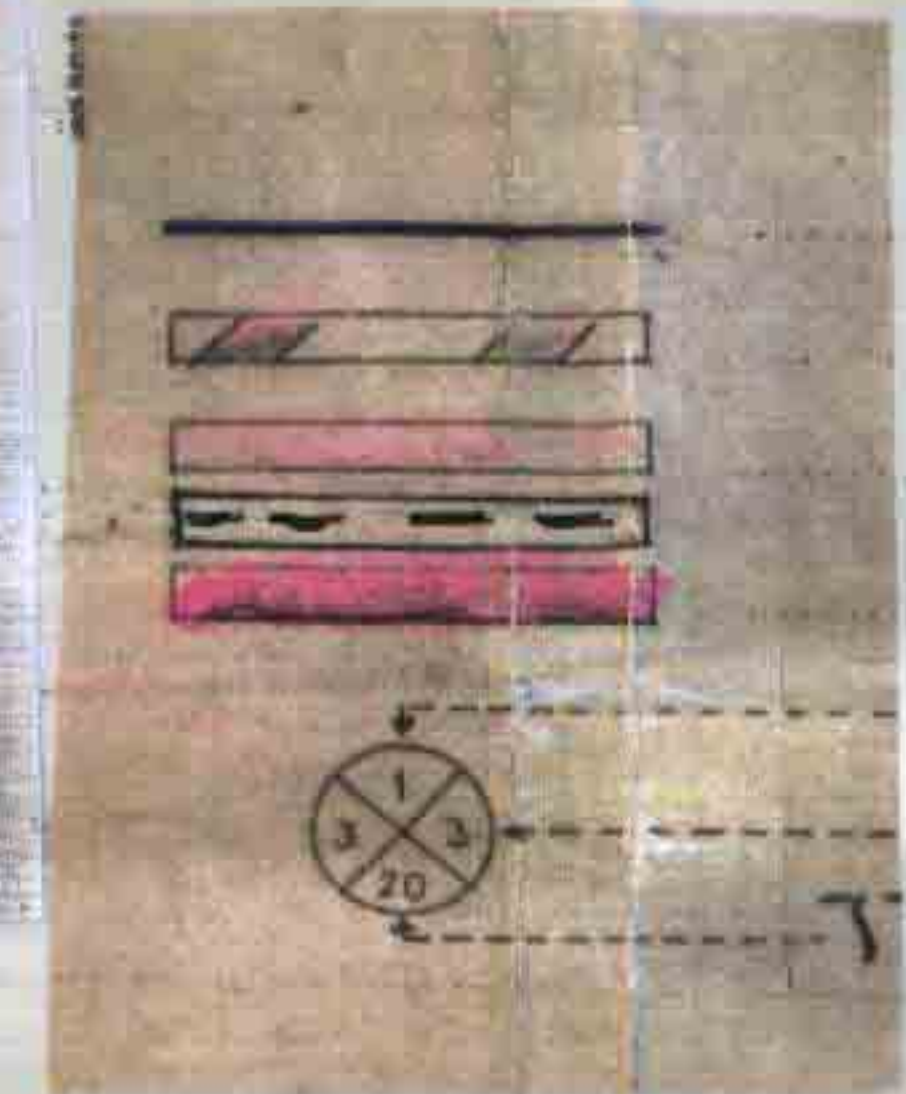

תרשים מתכנית מיתאר - רמת-נגב : 101/02/10
תרשים הסביבה 1:50000

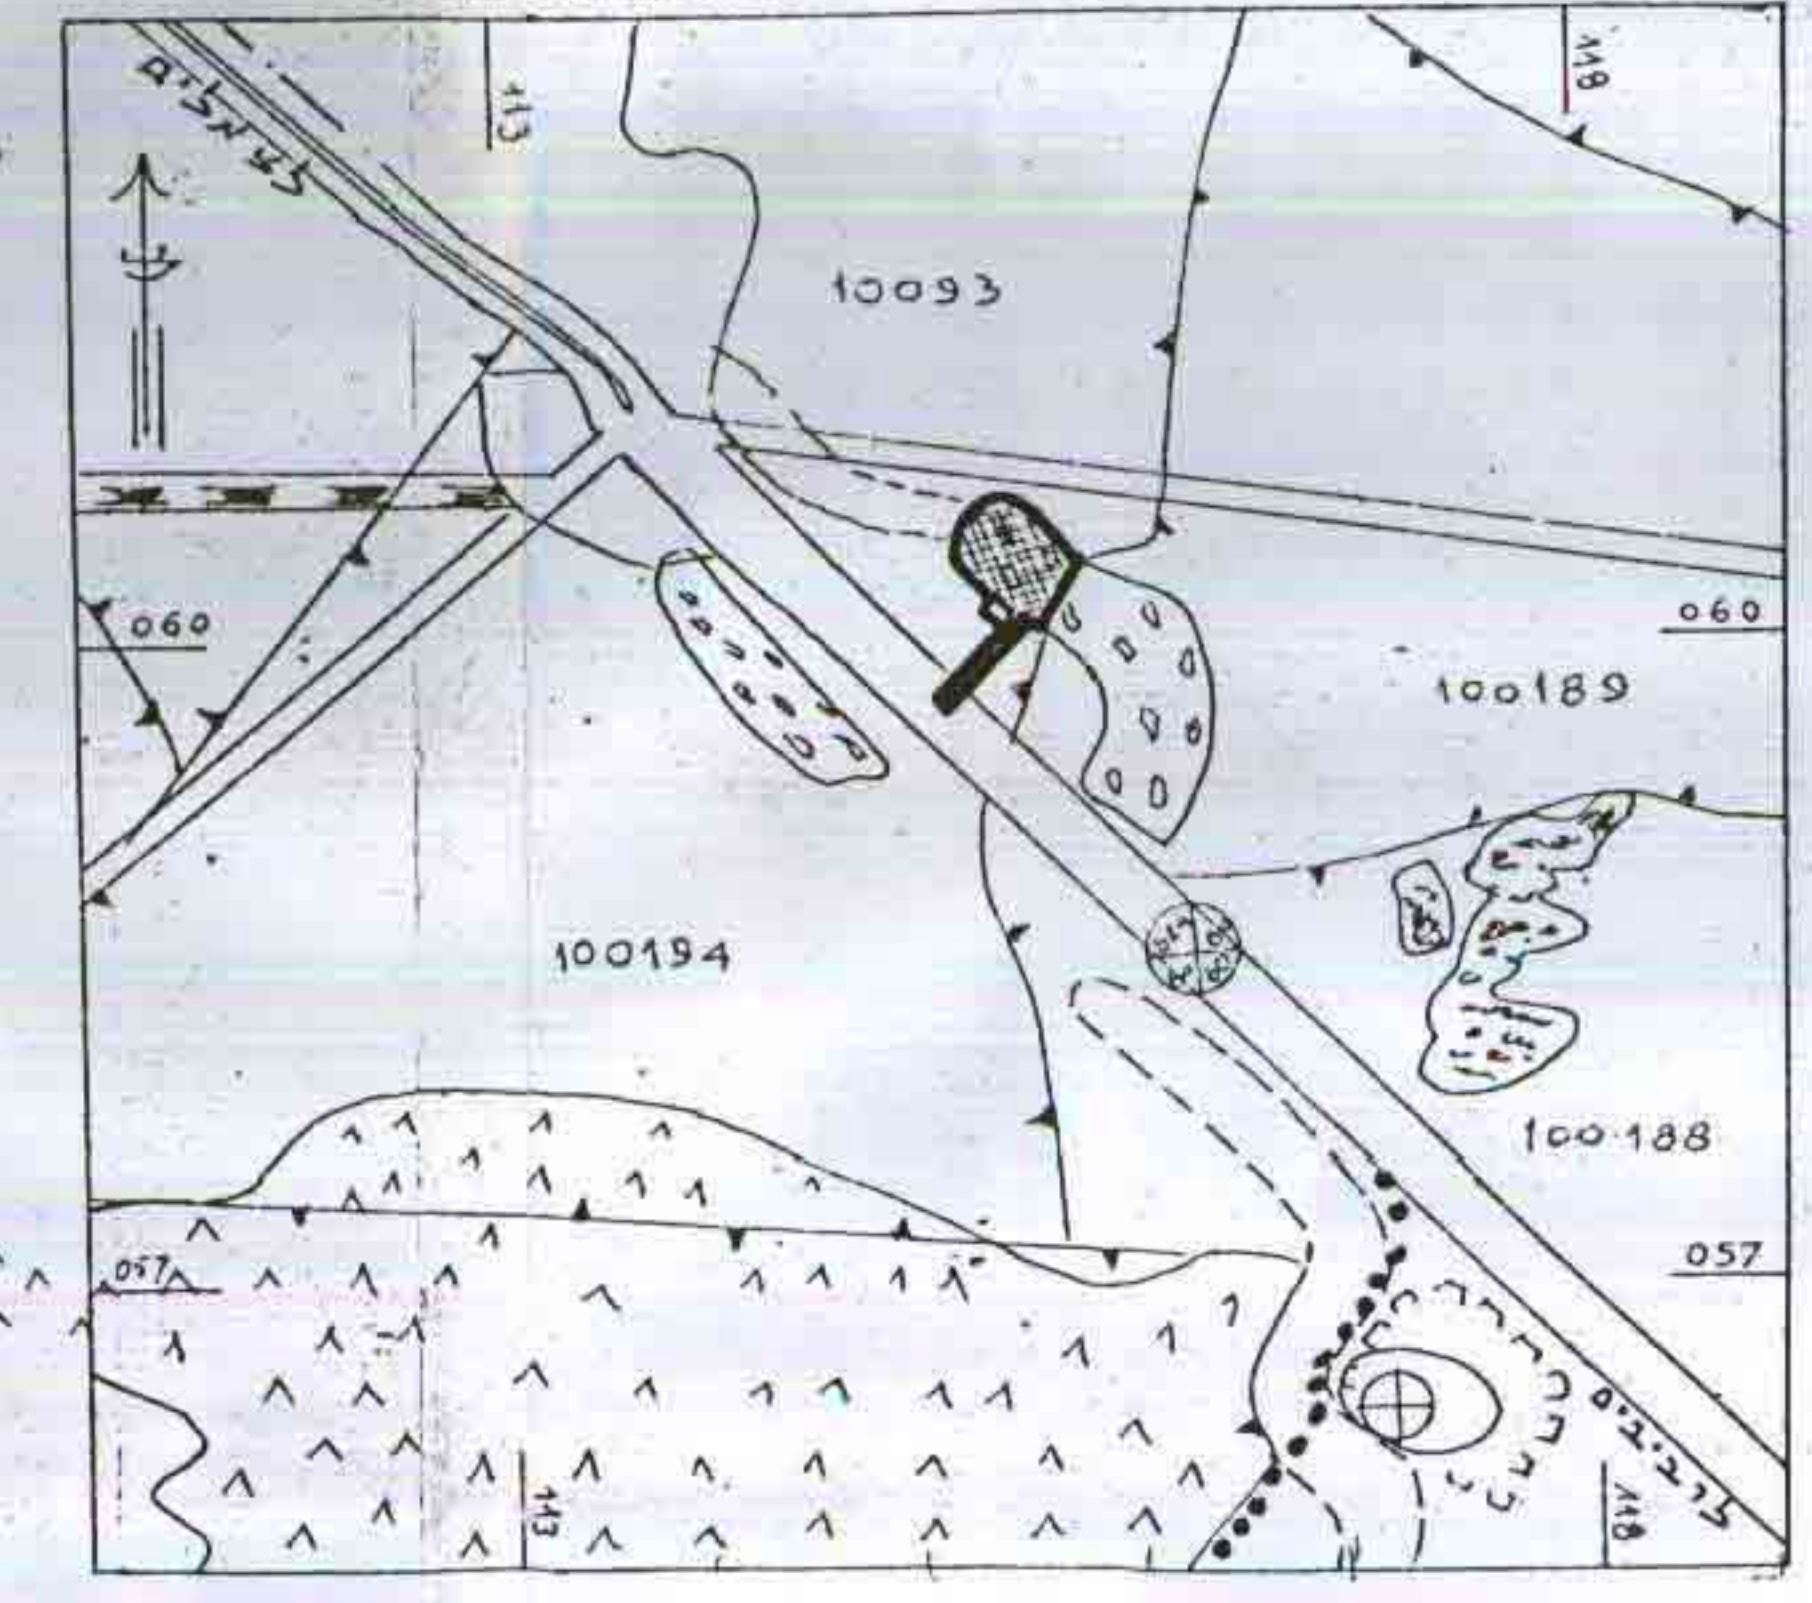


- הערות :
1. שיטת המדידה : פולרית-דיסטומט
2. מטרת המדידה : בסיס להכנת תב"ע לחציבה וכריה, חומר וא"י.
3. התכנית קשורה לדעת הקואורדינטות הארצית בנק' 1107/5, 1101/א, 798/5, 889/5.
4. התכנית קשורה לגובה נק' 1107/5, שגובהה 234.33 מ'.
5. לכל הגבהים בתכנית זו יש להוסיף 10000 מ'.
6. גבולות השטח נקבעו בתאום ועל" הנחיות מינהל מקרקעי ישראל.
7. לעל" תכנית המתאר למחצבות, 101/03/10.
8. תאריך : מאי 1989.

בעל הקרקע : יוזם התכנית


מנהל המחלקה : מ.שטרית
מנהל המחלקה : מ.שטרית

עורך התכנית

3 ש"ש שטרית - מוידד מוסמך
מיוזמת משרד בנין ערים ועל" בקרקע
דו"ח תכני 12.10.89

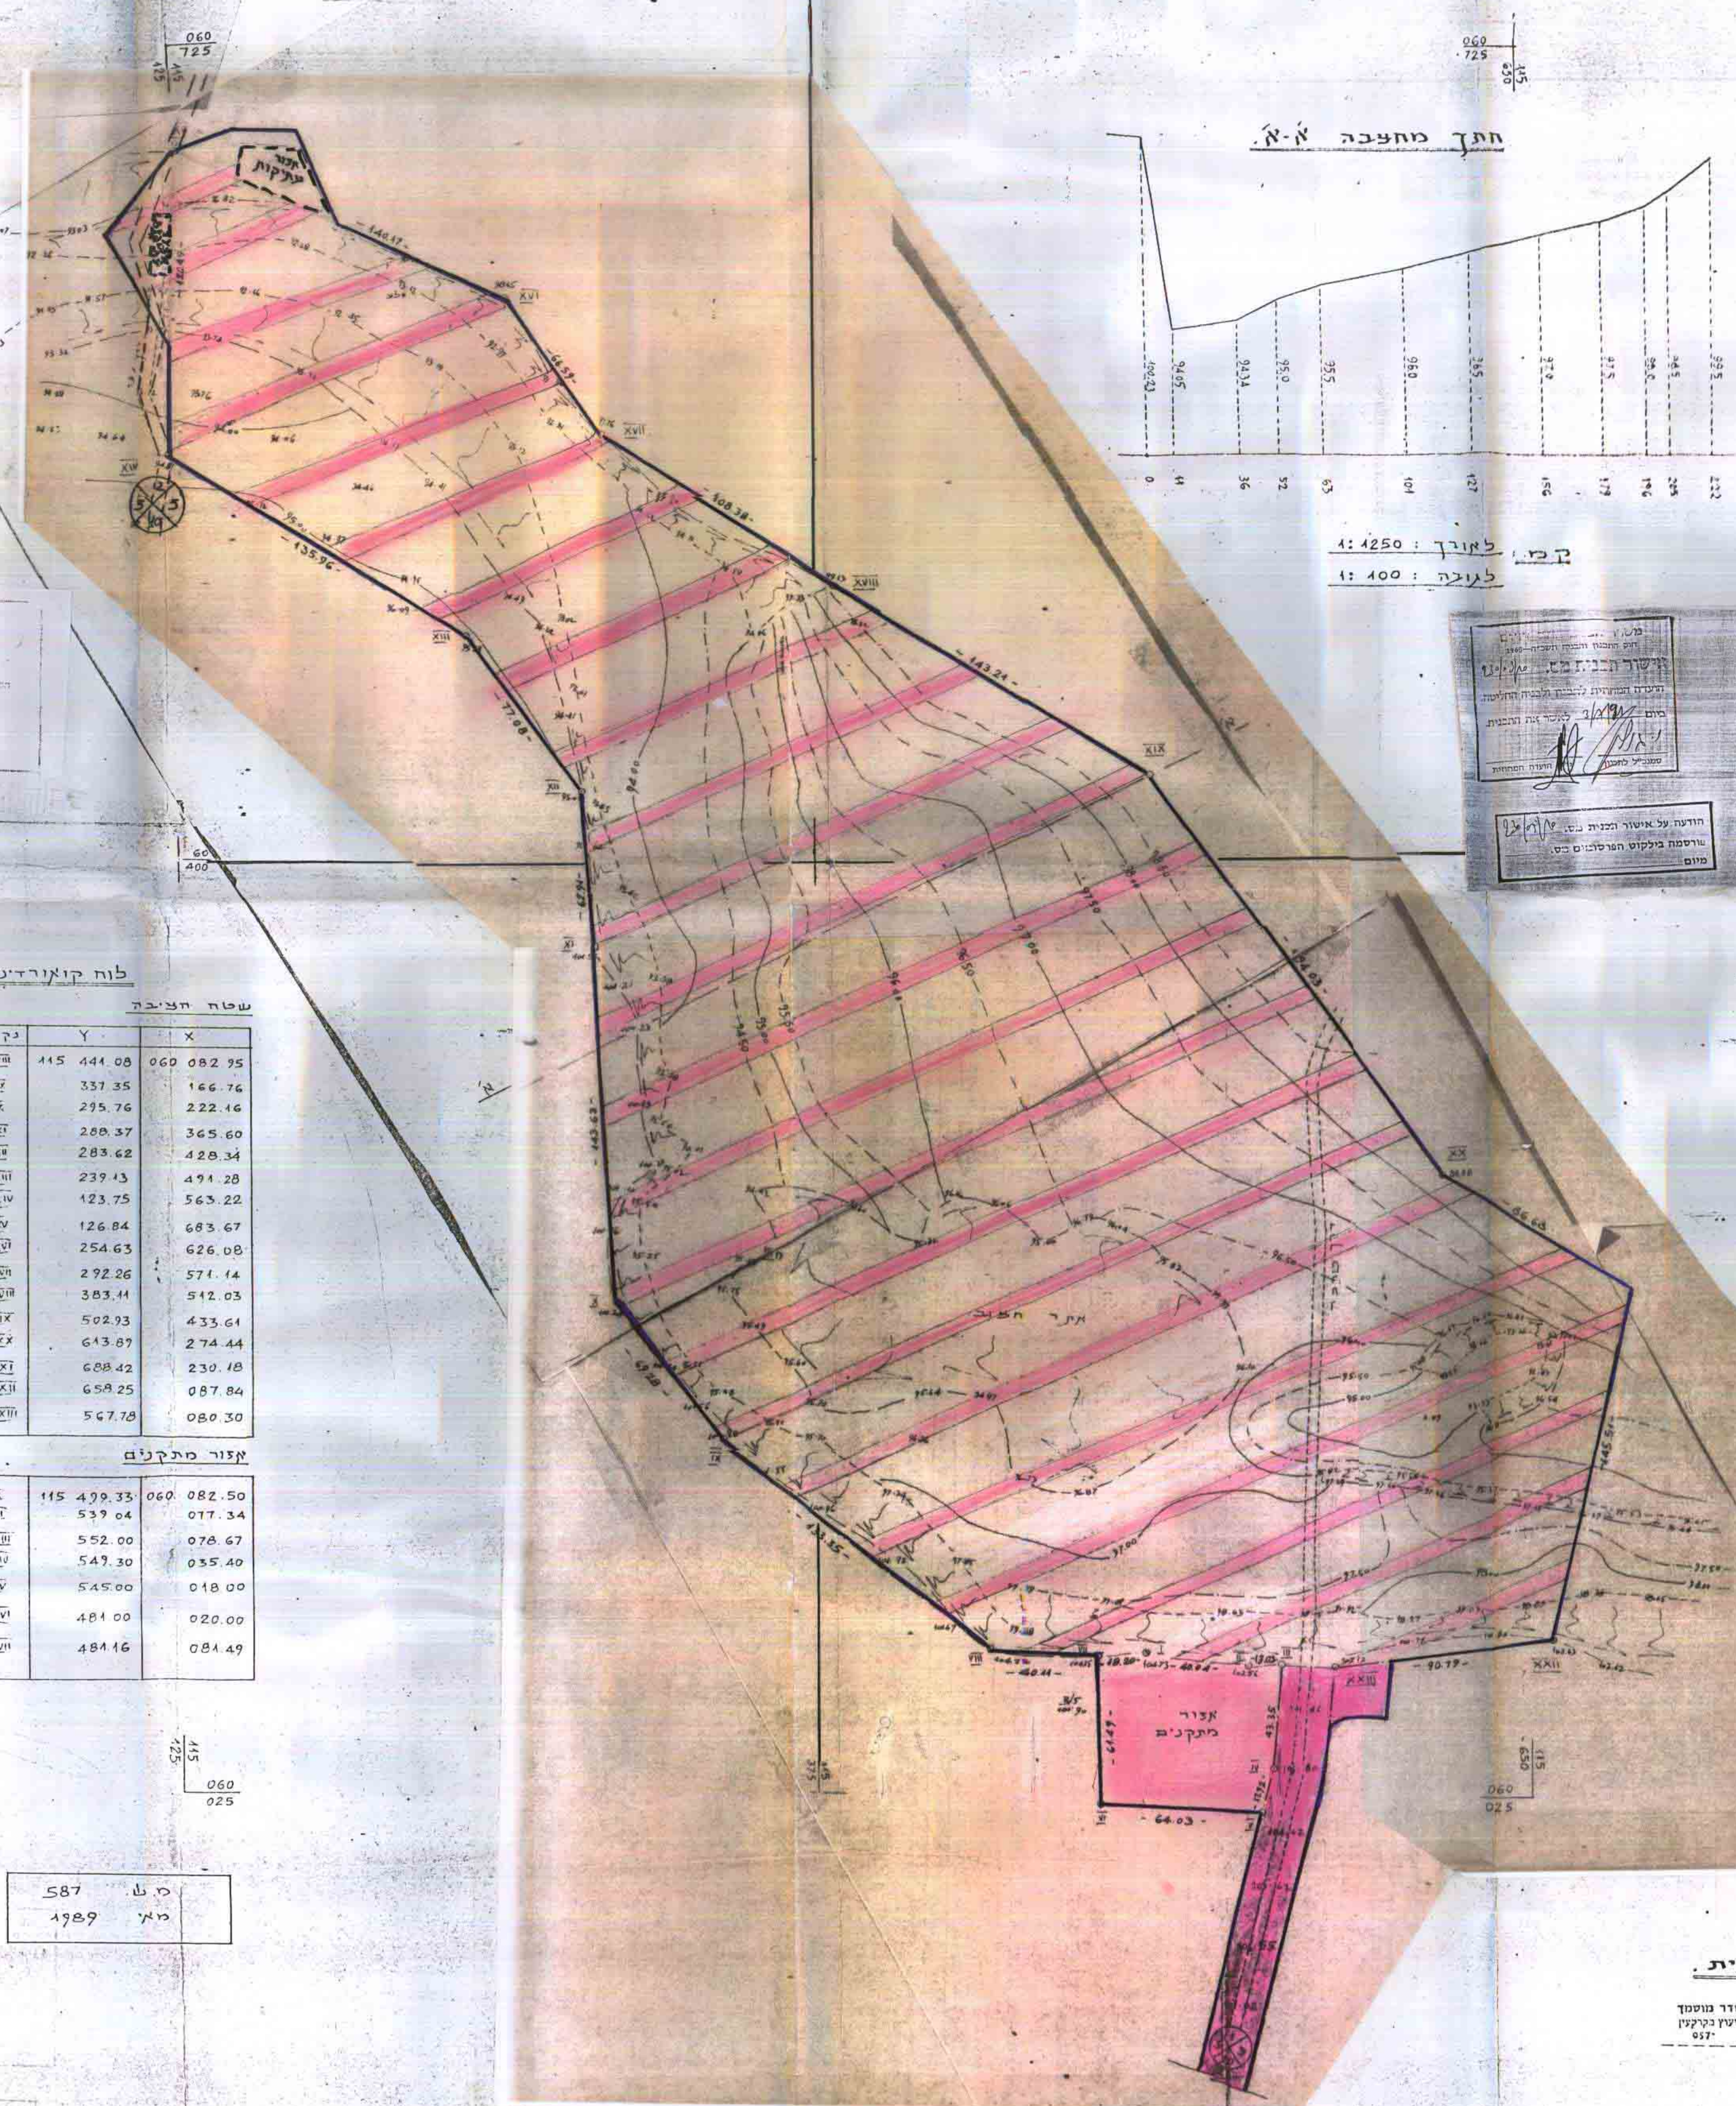

חתך מחצבה א-א'

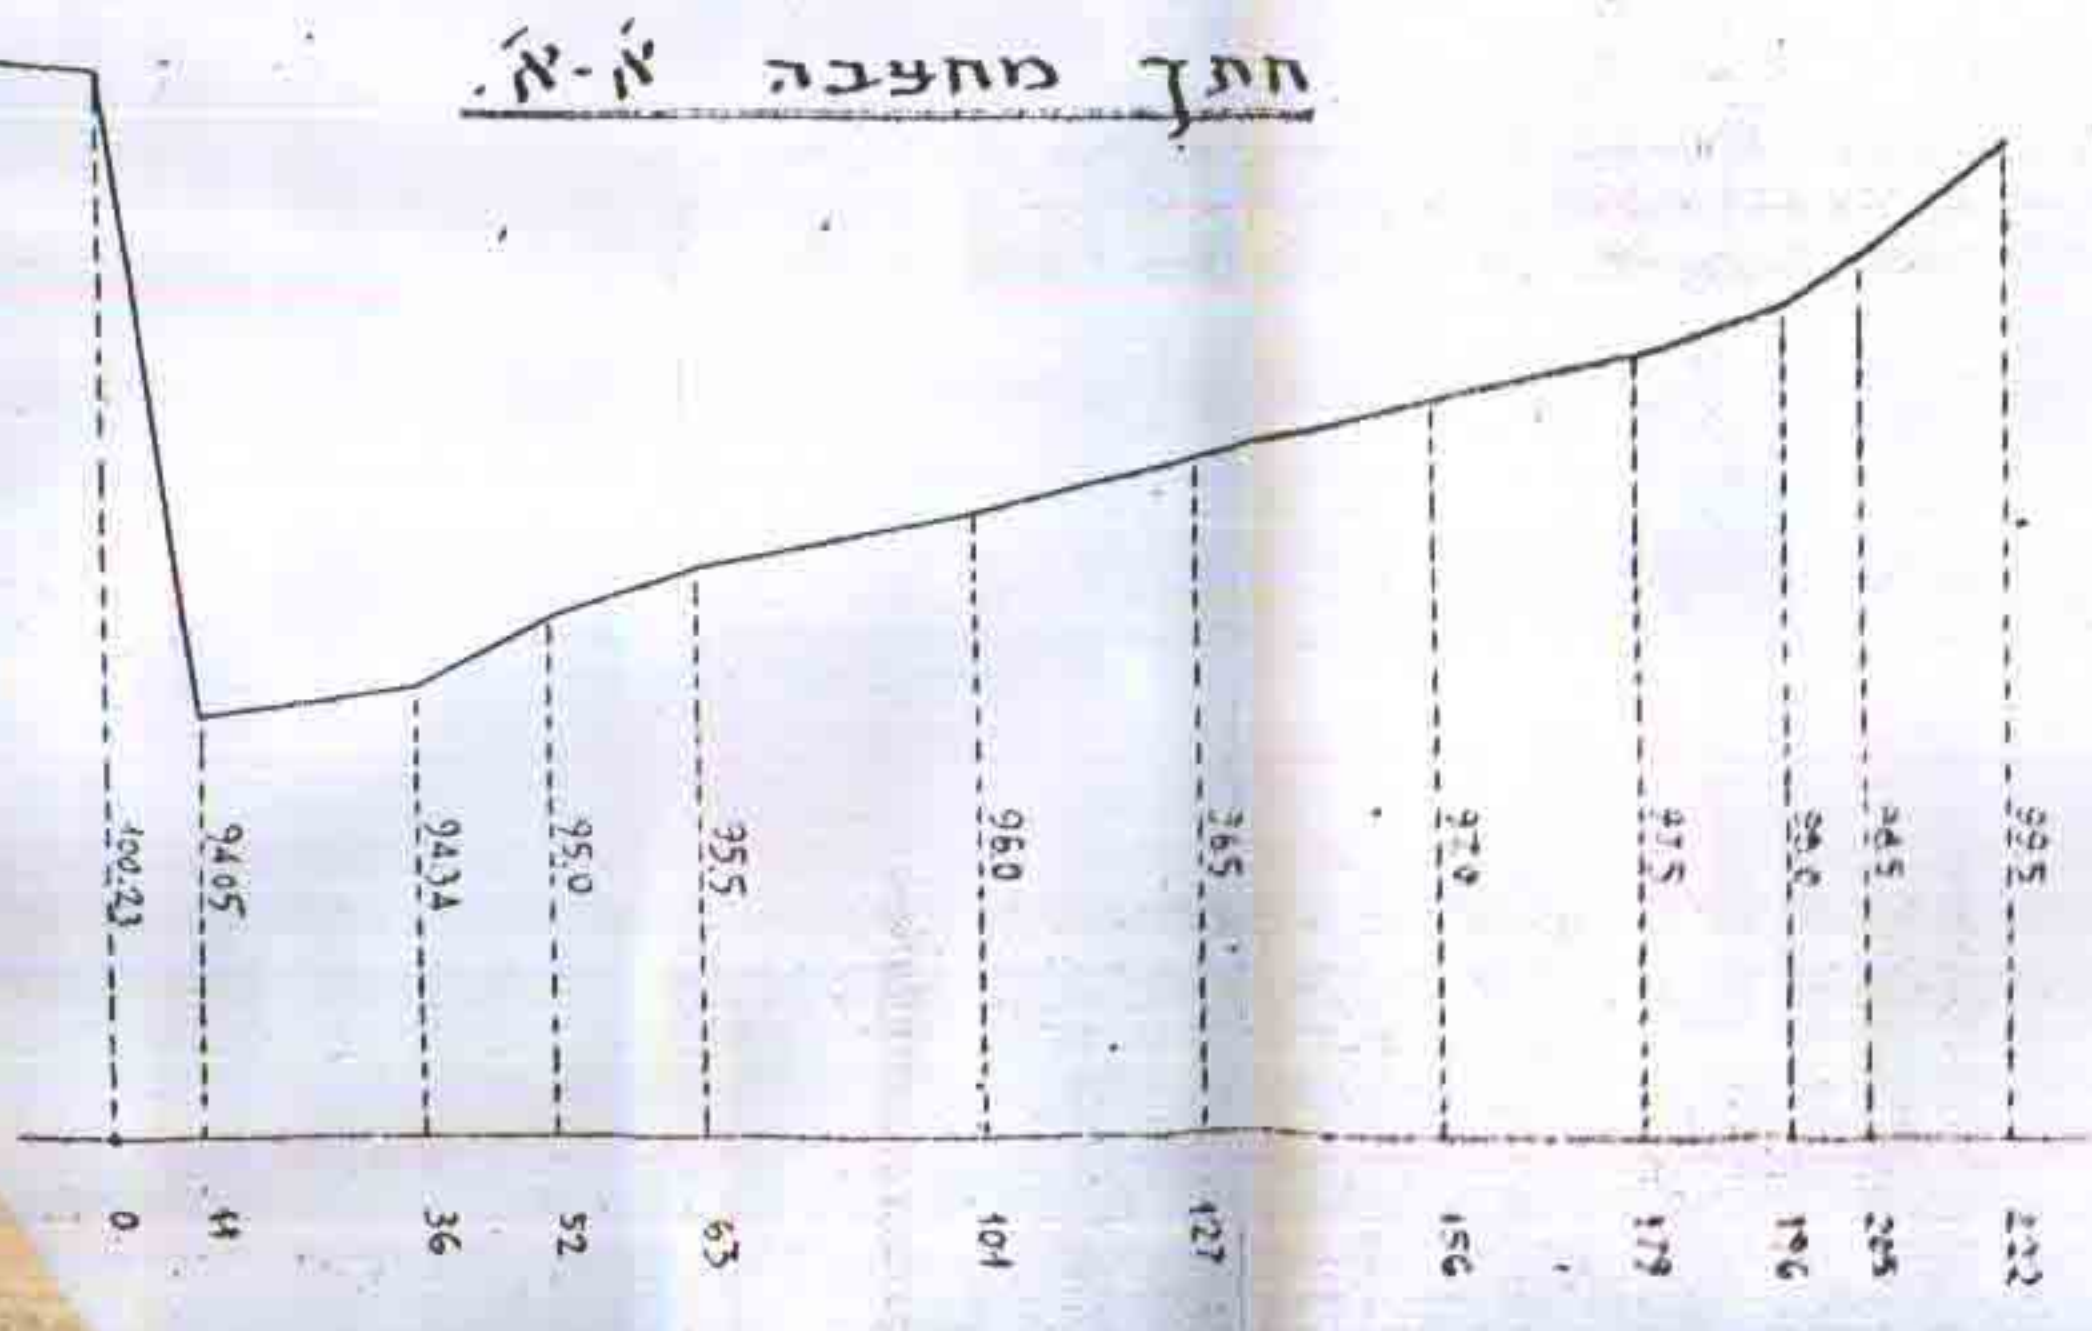

ק.כ. : 1:4250
לגובה : 1:100

הודעה על אושור תכנית ג.ש. 1107/5
משרד הפנים
מיום 11/11/89

לוח קואורדינטות

נקודה	X	Y
208-III	415 441.08	060 082.95
203-IV	337.35	166.76
172-V	295.76	222.16
180-VI	288.37	369.60
186-VII	283.62	428.34
224-VIII	239.13	491.28
234-IX	123.75	563.22
304-X	126.84	683.67
0-6-XI	254.63	626.08
302-XII	292.26	571.14
119-XIII	383.11	512.03
141-XIV	502.93	433.61
25-XV	613.87	274.44
32-XVI	688.42	230.18
80-XVII	658.25	087.84
84-XVIII	567.78	080.30

אזור מתקנים

נקודה	X	Y
87-I	115 499.33	060 082.50
85-II	539.04	077.34
85/1-III	552.00	078.67
85/1-IV	549.30	035.40
85/2-V	545.00	018.00
86/1-VI	481.00	020.00
88-VII	484.16	084.49

מ.ש. : 587
מ.א. : 1989