


מרחב תכנון תמרידמת נגבי-ערבה תיכונה

תכנית מכורטת מס' 1/147

20/6/87
1.1.1

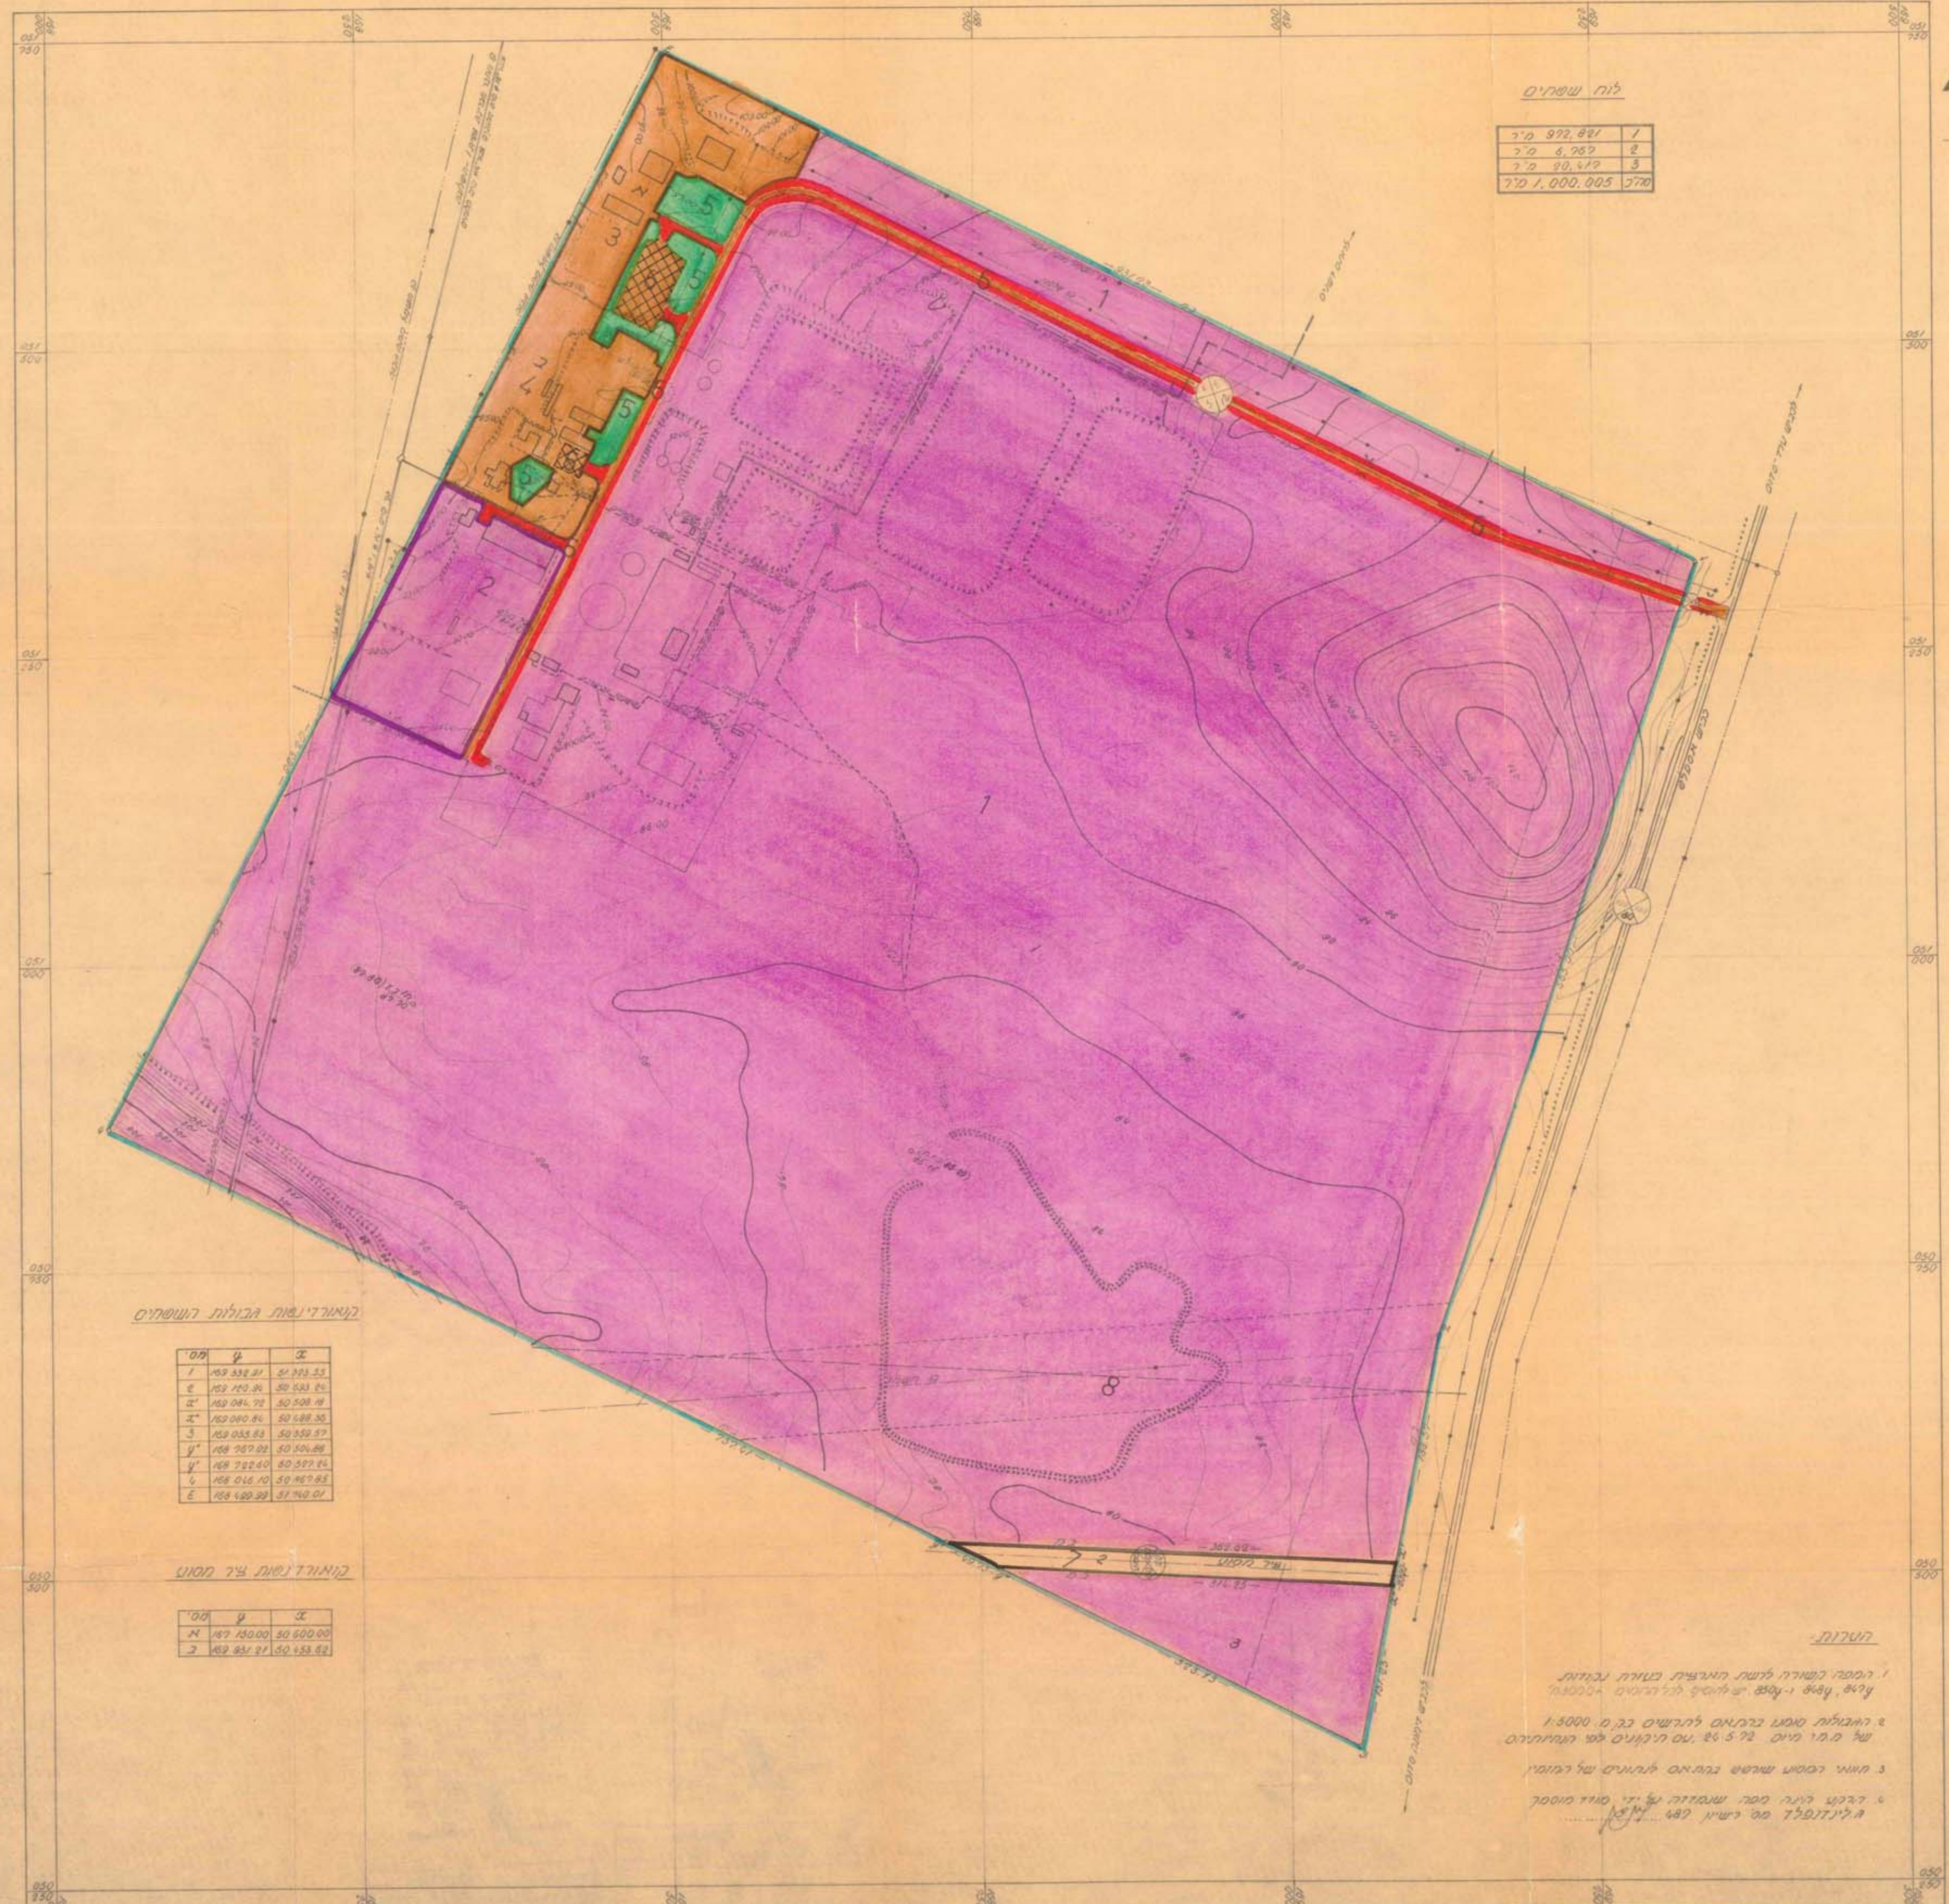


- מחוז : הדוים
- נפה : באר-שבע
- מקום : מישור רותם, מכפל פיקלאס
- גוש : 100116 (בהסדר)
- חלקה :
- שטח התכנית : 1000.0 דונם
- היוזם : פיקלאס ים המלח
- בעל קרקע : מדינת ישראל
- עורך התכנית : מדידות נגב, הנדסה אורחית
- תאריך : פברואר 1986

מס	י'עוד השטח	נולד	אחוז
1	אזור תעשייה	90.8	90.8
2	אזור מלאכה, תעשייה ועירה	2.2	22
3	שטח לבנוני ציבורי (בית ספר)	1.7	17
4	שטח לבנוני ציבורי (מבני חינוך)	1.7	17
5	שטח פרטי פתוח	0.5	5
6	דרכים וחניות (קיימות וחדשות)	2.0	20
7	מסוע	0.7	7
8	פרוודור השמל	0.4	4
100	סה"כ	100	100

קנה-מידה: 1:2500

תרשים הסביבה 1:50000 ק.מ.

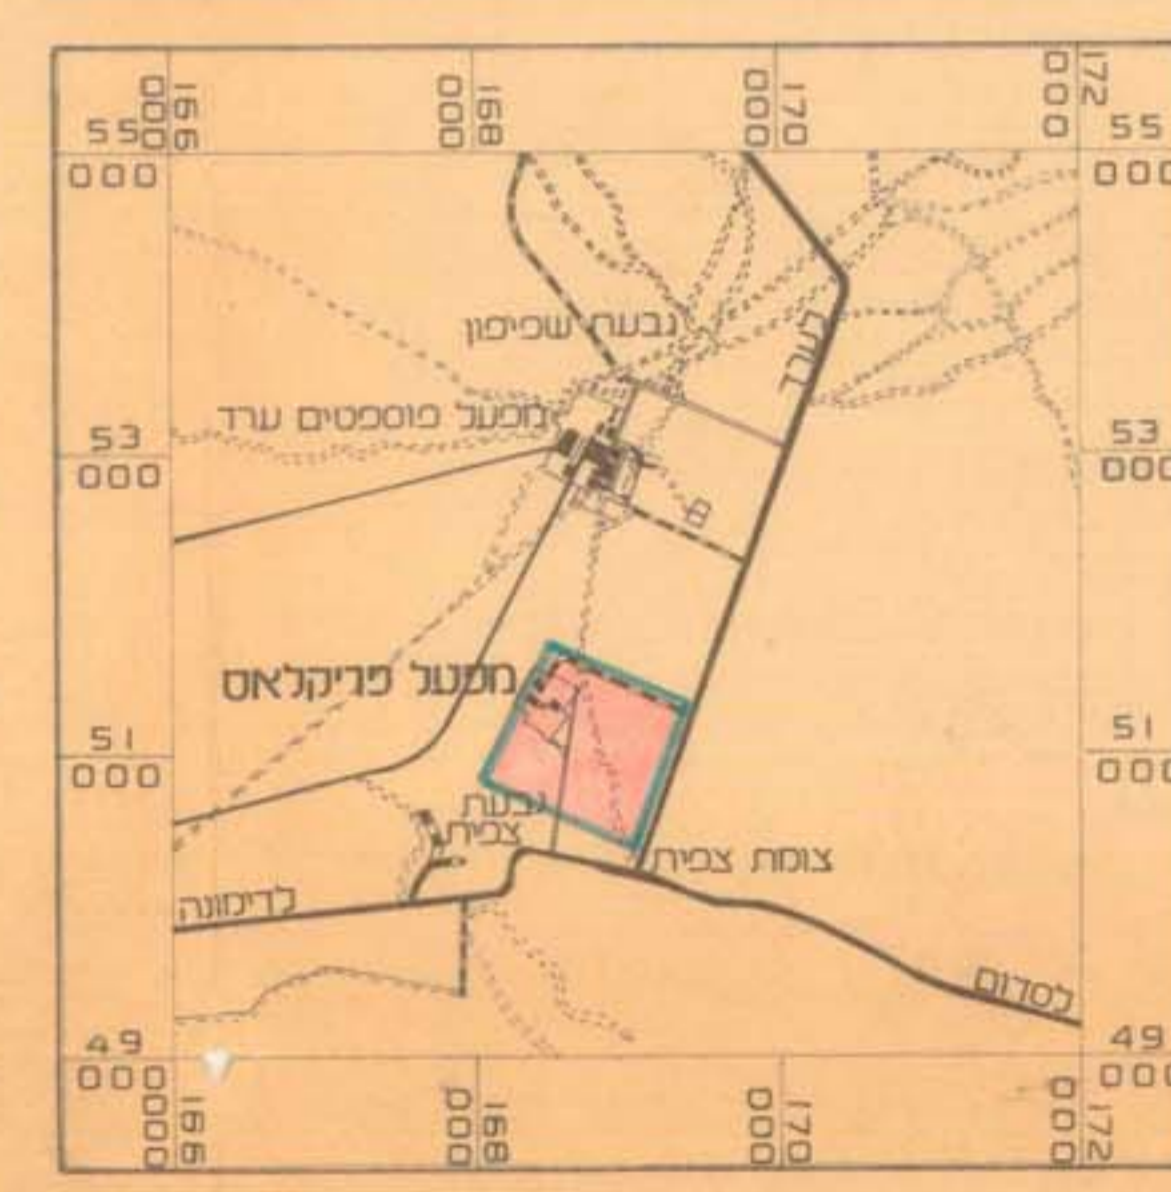

מקרא

- גבול התכנית
- אזור תעשייה
- אזור מלאכה ותעשייה ועירה
- שטח לבנוני ציבורי (א.ב.)
- שטח פרטי פתוח
- דרכים קיימות
- דרכים וחניות מתוכננות
- מסוע וכא וככלו
- פרוודור השמל
- קו מים מקורות
- קו חשמל מתח גבוה
- בויב מיטרי
- שפכים תעשייתיים
- מס דרך
- רוחב דרך
- טלכום
- גן

תחיתמת עורך התכנית
תאריך

בעל הקרקע
תאריך

תחיתמת היוזם
תאריך

תעודת תכנון
משרד התכנון והערים
מחוז הדוים

משרד התכנון והערים
מחוז הדוים

תעודת תכנון
משרד התכנון והערים
מחוז הדוים

NO.	REVISIONS	DATE	BY	CHKD.	APPRD.	DESC. NO.	REFERENCE DRAWINGS	PRINT RECORD	ENG. RECORD	DRAWING STATUS	DEAD SEA PERICLASE LTD	CONFIDENTIAL
1	תיקון לשי מכתב 22.7.87	5.9.87	א.ג.								מדידות נגב-הנדסה אורחית	NOT APPROVED FOR CONSTRUCTION