



התוכנית מס' 811/94

מרחב תכנון מקומי עומד
 תכנית מתאר מס' 28/100/02/14
 שינוי לתכנית מתאר מס' 21/100/02/14

מחוז : הדרום
 נפה : באר שבע
 מקום : עומר, רחל האשל 21
 גוש : 38563 חלקה (חלק)
 יזום התכנית : הועדה המקומית לתכנון ולבניה עומר
 בעל הקרקע : מנהל מקרקעי ישראל
 עורכת התכנית : אד"ר טובה ויינברגר
 שטח התכנית : כ- 1.150 דונם
 קנה מידה : 1 : 250
 תאריך : 18.11.14

סקרא :

מספר חלקה	שטח מרובע במ"ר	יזום
86/1	499.0	מגורים א'
86/2	505.0	מגורים א'
300	15.0	שביל ציבורי עם גישה לרכב
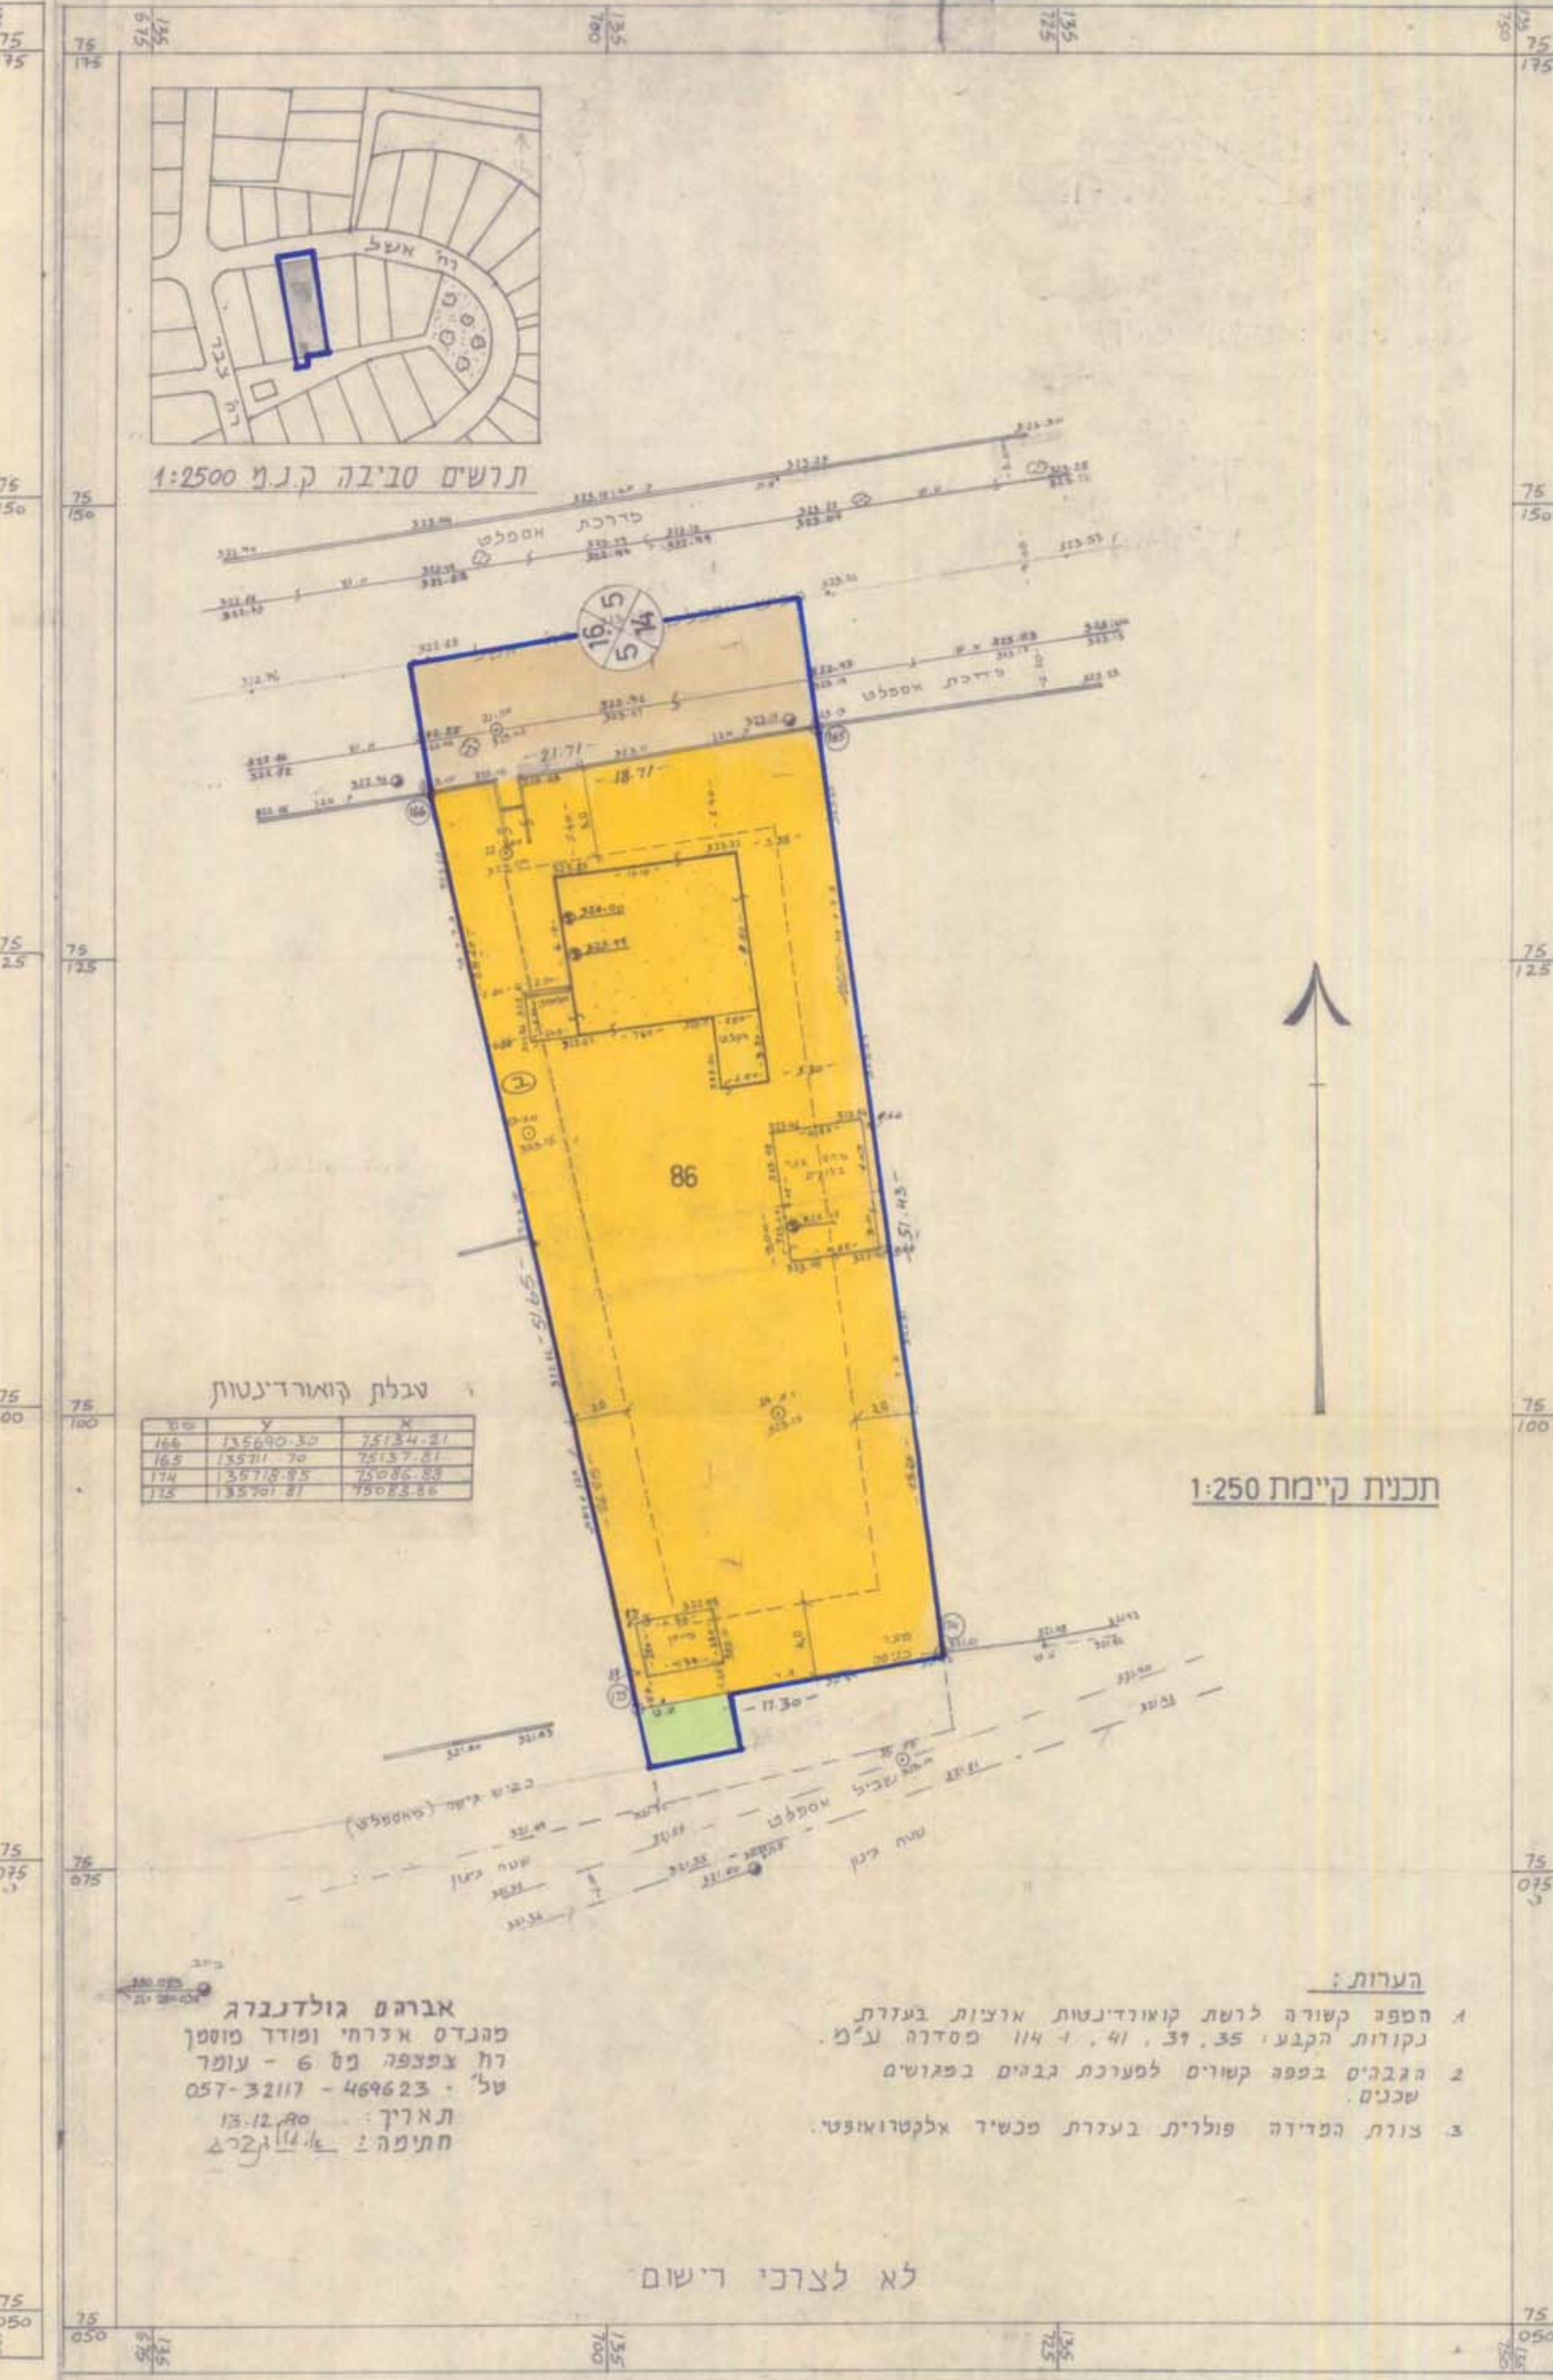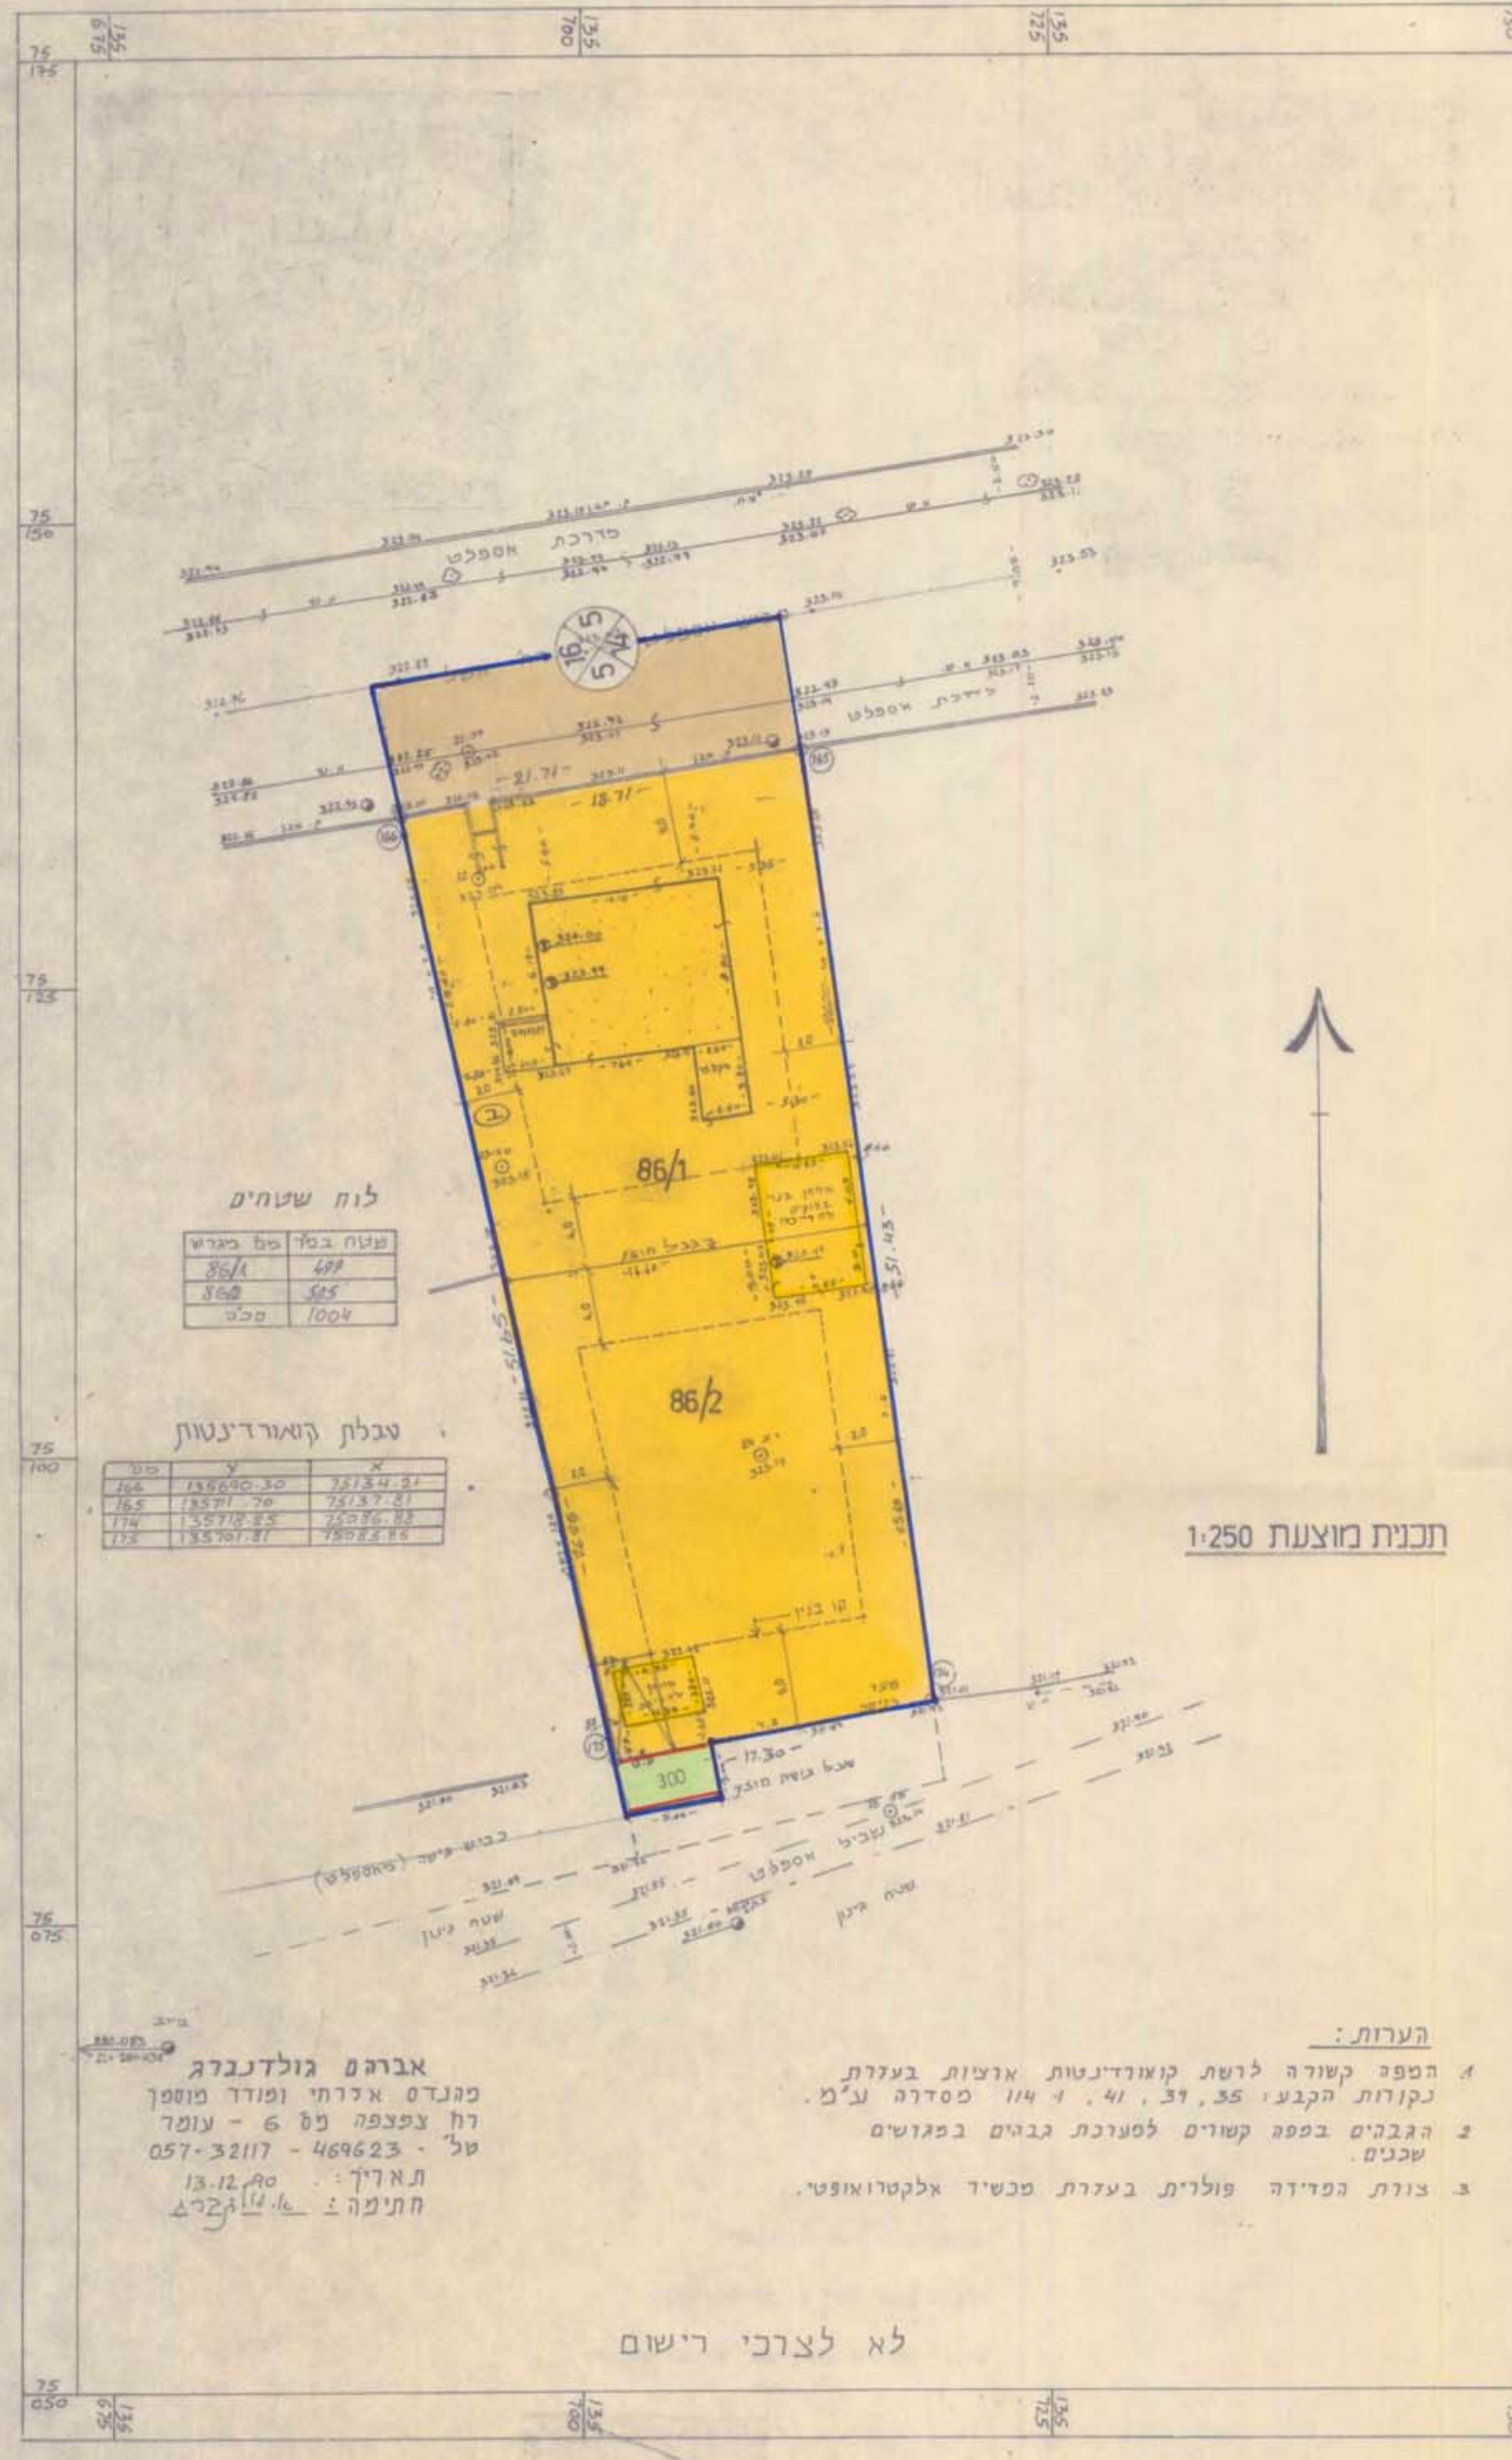

חתימת עורכת התכנית: חתימת יזום התכנית: חתימת בעל הקרקע:

21/100/02/14

משרד הפנים מחוז הדרום

הפקדת תכנית מס' 28/100/02/14

הועדה המקומית לתכנון ולבניה חלוקת

יום 21/10/14

16/11/14

3963






