


מרחב תכנון מקומי באר-שבע
תכנית מפורטת מס' 38/104/03/5
שינוי לתכנית מפורטת מס' 28/104/03/5

מחוז: נפה: מקום: גוש: חלקה: שטח התכנית: בעל הקרקע: היום: עורך התכנית: קנה מידה: תאריך:

הדרום: באר שבע: אזור תעשייה צפוני, שד' בן גוריון 4: 38064: 20/מגרש 57: כ-3.848 ד': מנהל מקרקעי ישראל: ברוך פלדמן/הועדה המקומית לתכנון ובניה ב"ש: אדריכל מתי קונס, ב"ש: 1:250: 16.6.93:

מקרא: גבול התכנית: אזור תעשייה: דרך קיימת: קו בנין: מספר הדרך: קו בניה: רוחב:

חתימות: יום התכנון: עורך התכנית: בעל הקרקע:

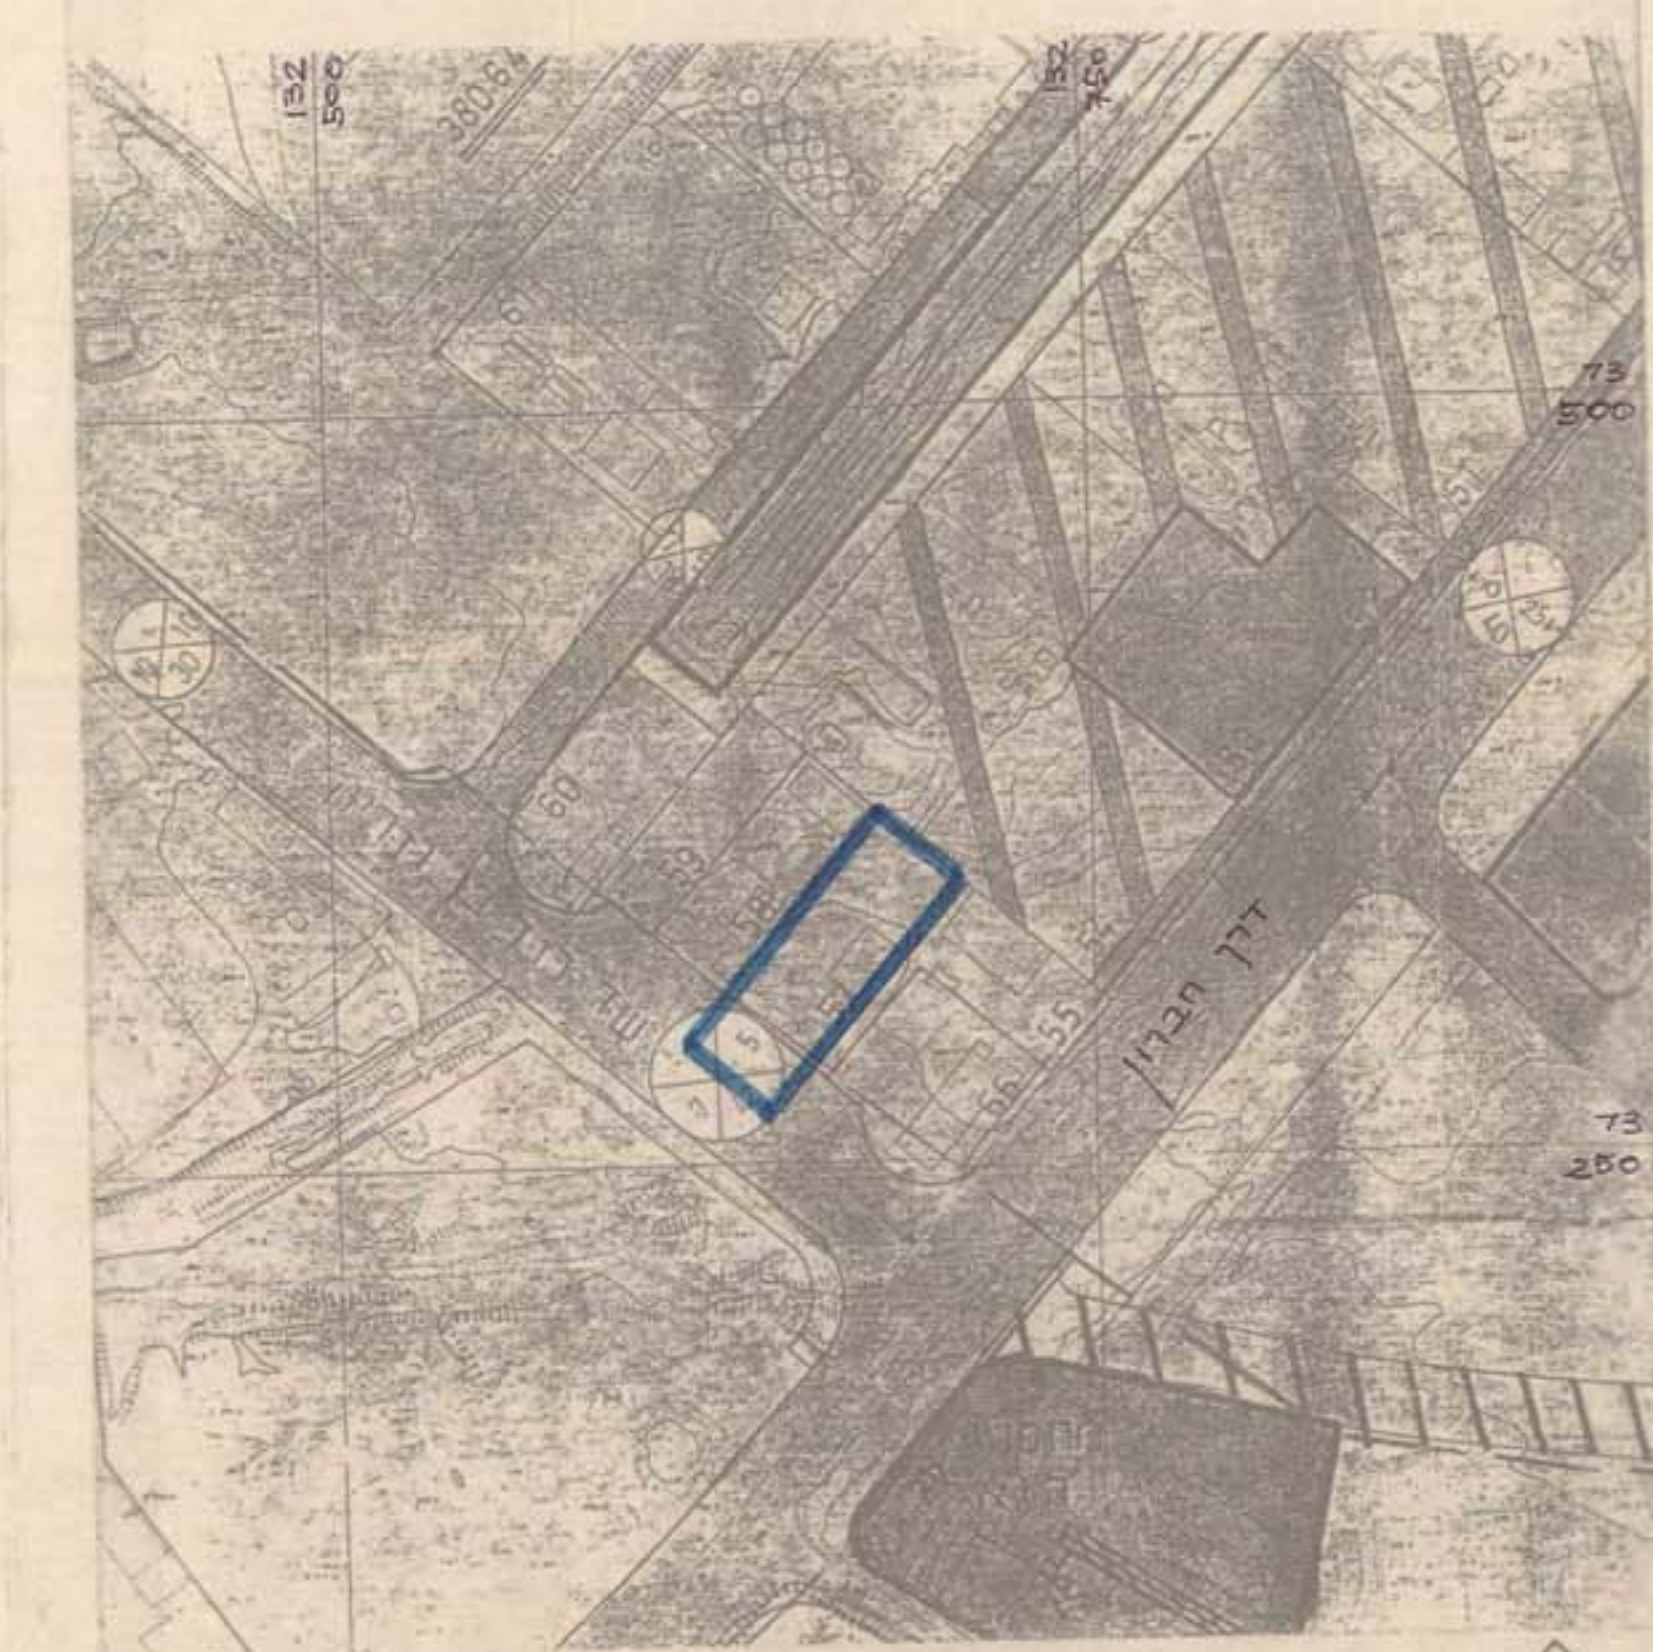

תרשים סביבה 1:2500


טבלת יעודי קרקע				
היעוד	מספר המגרש	שטח המגרש	שטח אזורי	סה"כ
אזור תעשייה	57/20	30.49	79.24	
דרך קיימת		799	20.76	
				100.00
				3.848

באר-שבע

אזור התעשייה הצפוני
רוחב בן גוריון 4
גוש: 38064
חלקה: 20 מגרש 108
הוכן עבור: ברוך פלדמן
ק"מ: 1:250
שטח: 3049 מ"ר

מצב קיים 1:250

הערות:
- המפה קשורה לדעת קואורדינטות ארציות בצורת נקודות הקצוץ א.א. 1101, ד.א. 1190; 1659/8 - 14020/8
- הגבהים במפה קשורים לנק. ב.ש. 66 שנקבה הדרום 485255

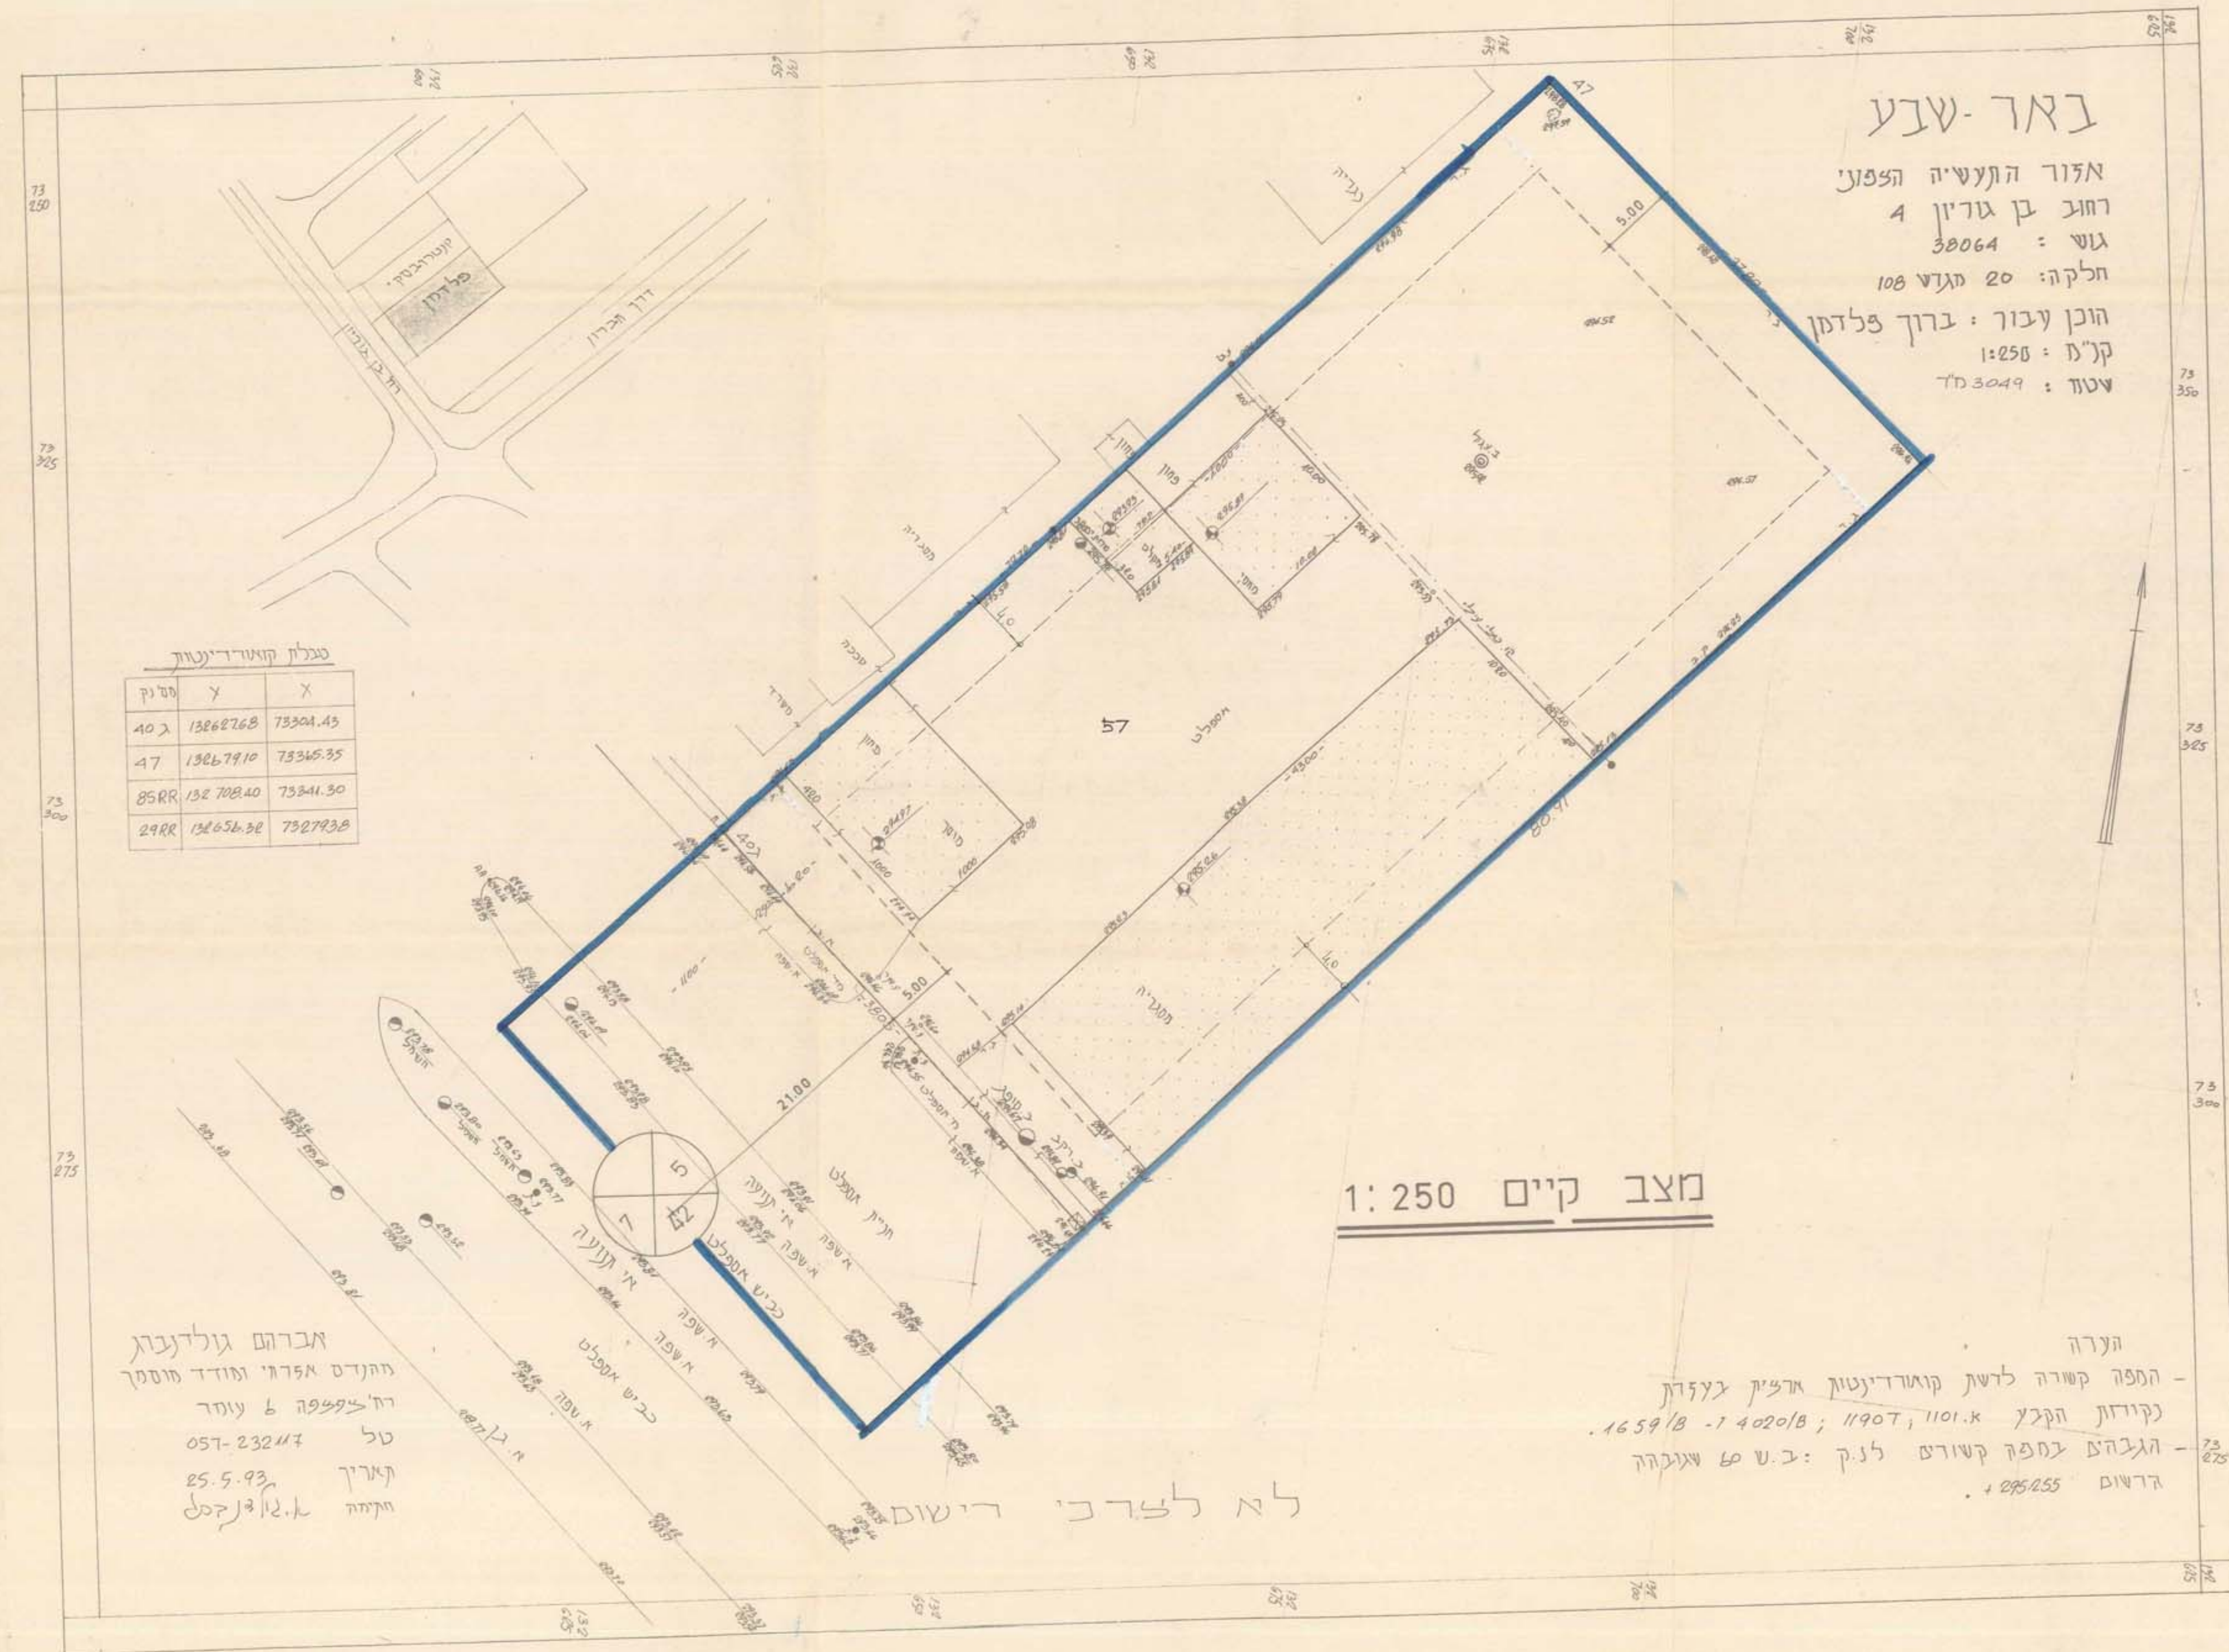

טבלת קואורדינטות

נקודת	X	Y
40 ג	73204.45	1386276.8
47	73345.35	1386791.0
85RR	73341.30	1387084.0
24RR	732783.8	138656.38


אברהם גולדנברג
התנדס אדריכל ומודד מוסמך
רח' צפופה 6 עומר
טל: 057-232447
תאריך: 25.5.93
חתימה: א.ג.קס

באר-שבע

אזור התעשייה הצפוני
רוחב בן גוריון 4
גוש: 38064
חלקה: 20 מגרש 108
הוכן עבור: ברוך פלדמן
ק"מ: 1:250
שטח: 3049 מ"ר

מצב מוצע 1:250

הערות:
- המפה קשורה לדעת קואורדינטות ארציות בצורת נקודות הקצוץ א.א. 1101, ד.א. 1190; 1659/8 - 14020/8
- הגבהים במפה קשורים לנק. ב.ש. 66 שנקבה הדרום 485255

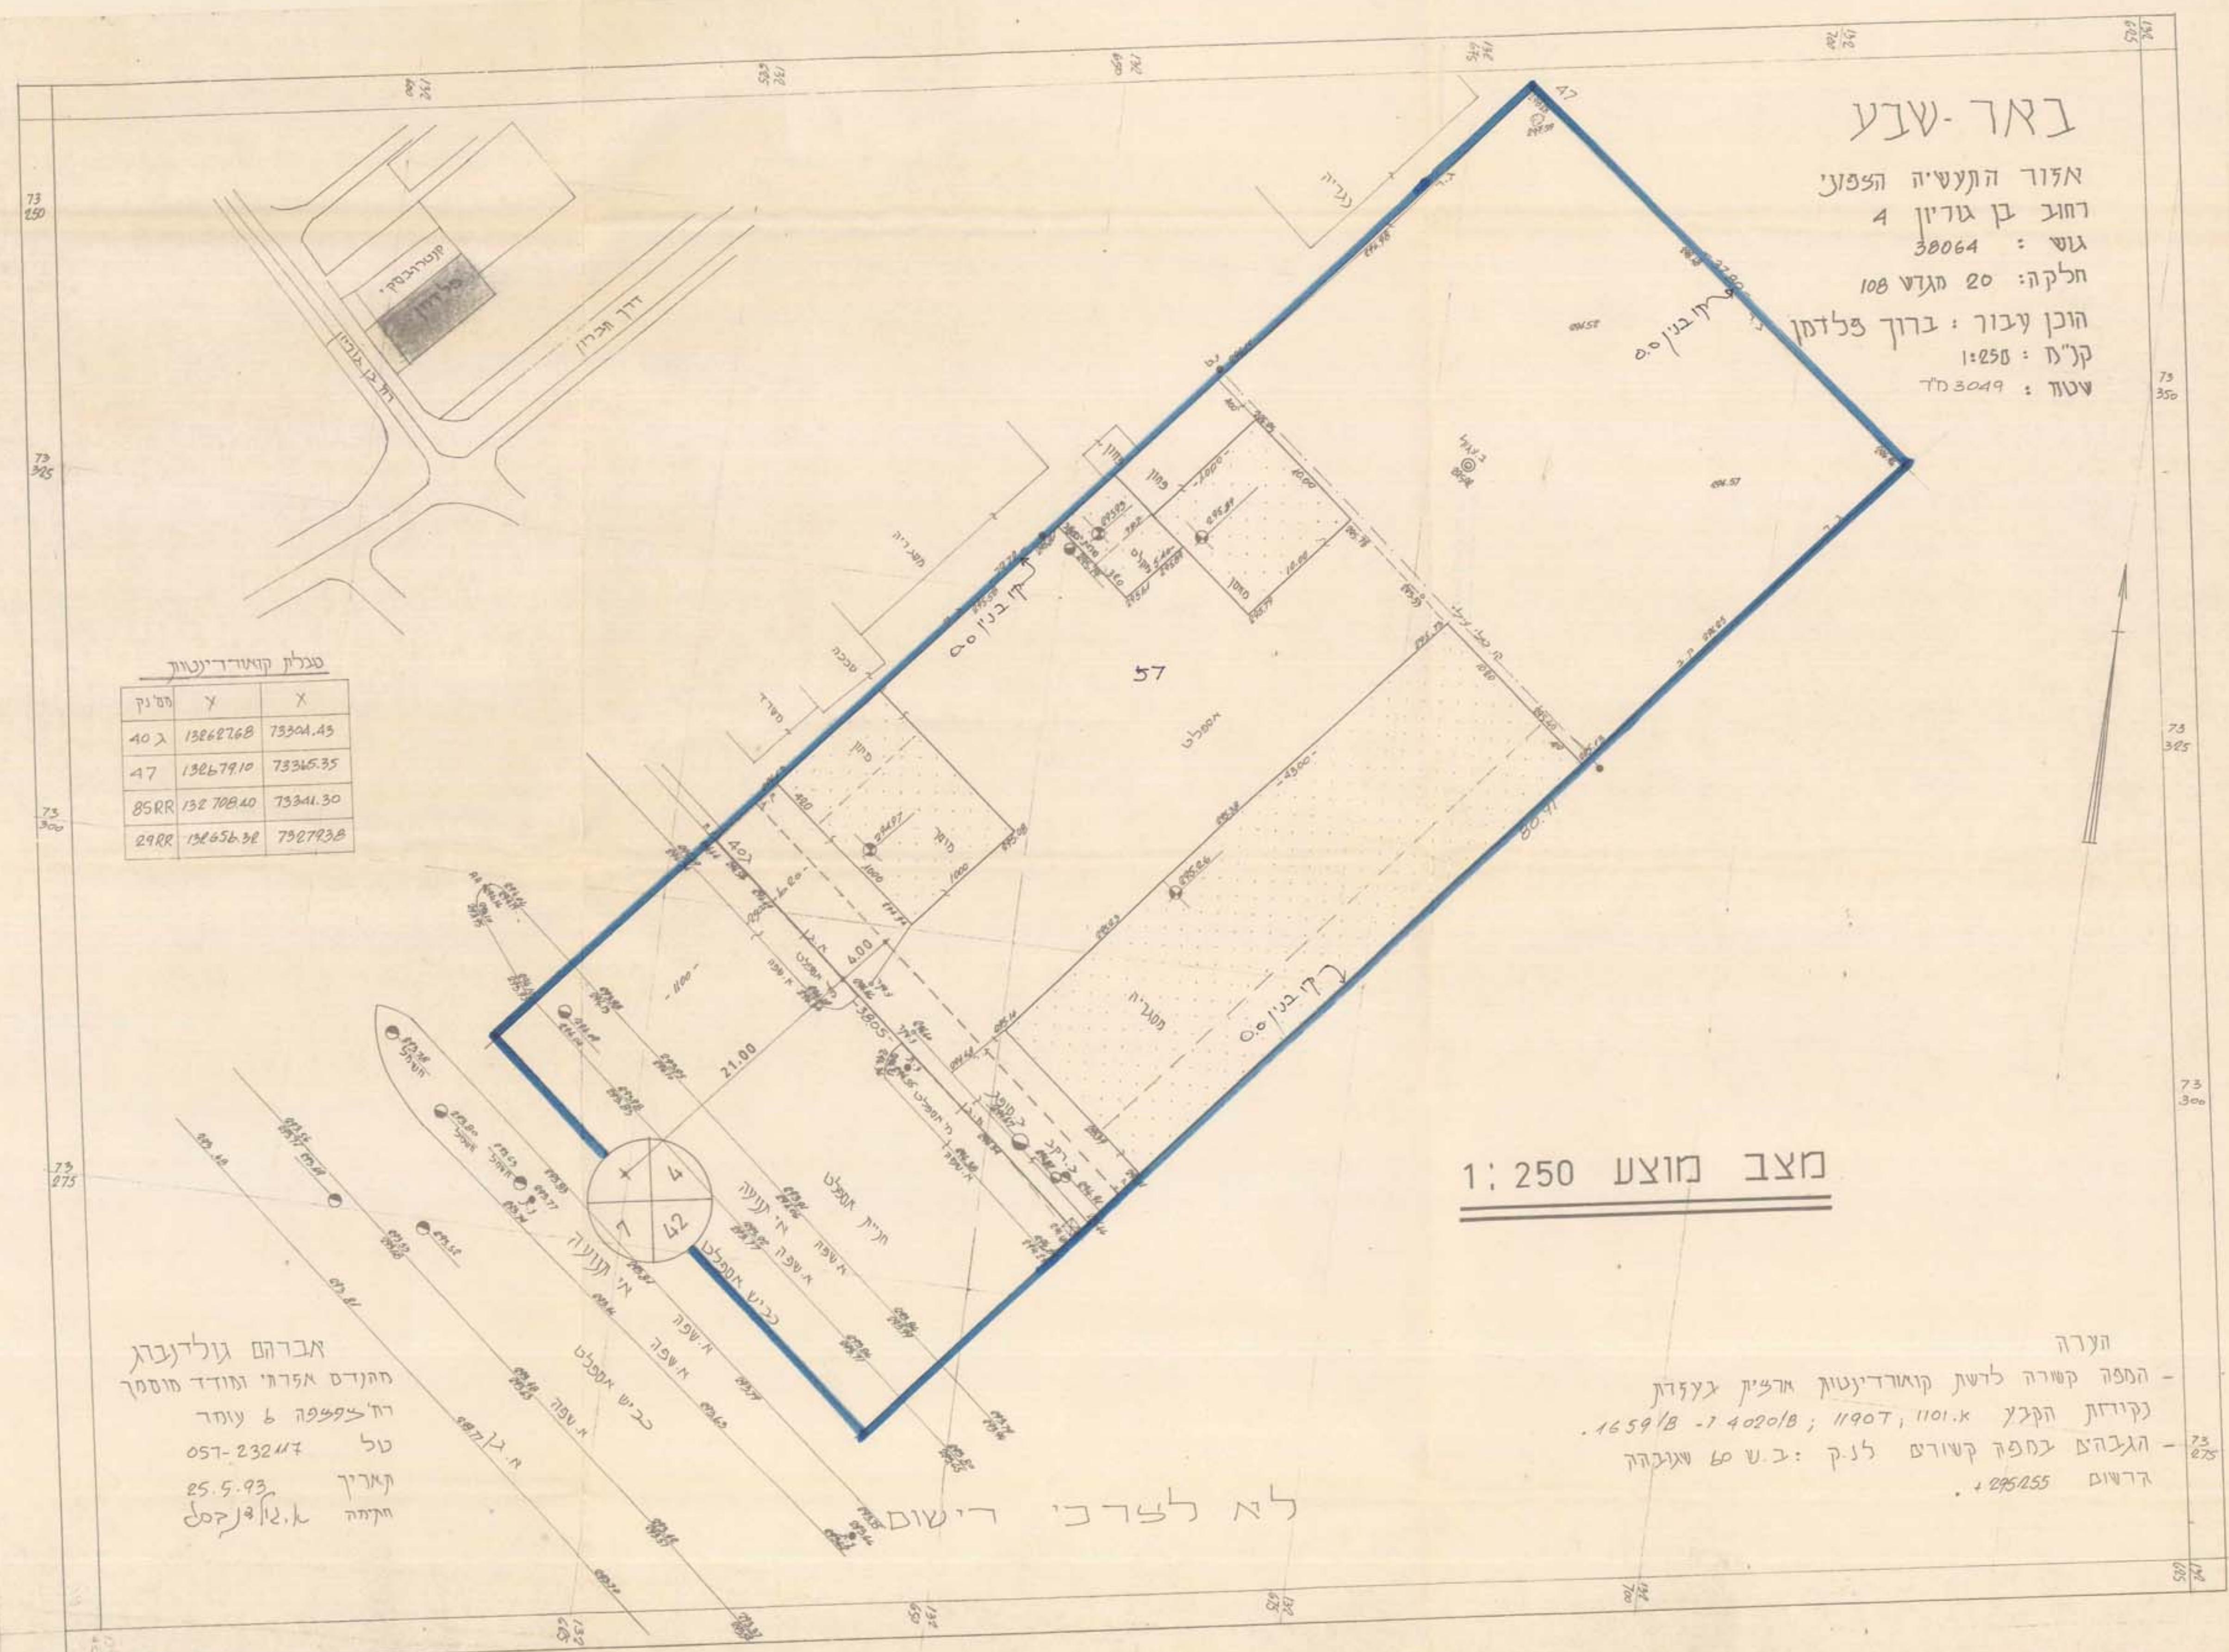

טבלת קואורדינטות

נקודת	X	Y
40 ג	73204.45	1386276.8
47	73345.35	1386791.0
85RR	73341.30	1387084.0
24RR	732783.8	138656.38

אברהם גולדנברג
התנדס אדריכל ומודד מוסמך
רח' צפופה 6 עומר
טל: 057-232447
תאריך: 25.5.93
חתימה: א.ג.קס