

מחוז הדרום
מחוז תכנון מקומי תחזר רמת הנגב

תכנית מפורטת מס' מק/1002/10

שניני לתכנית מפורטת מס' 5/139/03/10 ו מס' 16/139/03/10

אזור מלונאות "עין בוקק" - צפון

גרש: 100145

דונם: 3.47

ק.מ: 1:500


מחוז הדרום

שטח התכנית: 17.427 דונם
בגל הקרקע: מחל מקרקעי ישראל
ידיד התכנית: חברת אשלו מלונות בע"מ

נערך התכנית: י. פיגין אדריכל
תאריך: יולי 1996


מקרא:

- גבול התכנית
- אזור מלונאות ונופש
- שטח ציבורי פתוח
- שטח פרטי פתוח
- אזור משולב שצ.פ. אזור מלונאות
- אזור משולב דרך מאושרת - אזור מלונאות
- דרך לביטול
- דרך קיימת - מאושרת
- מספר ודק
- קו כניס
- קו בנין
- מספר קומות מרביות
- עבה בנייה מרבית
- מספר החלקה
- דרך מוצעת

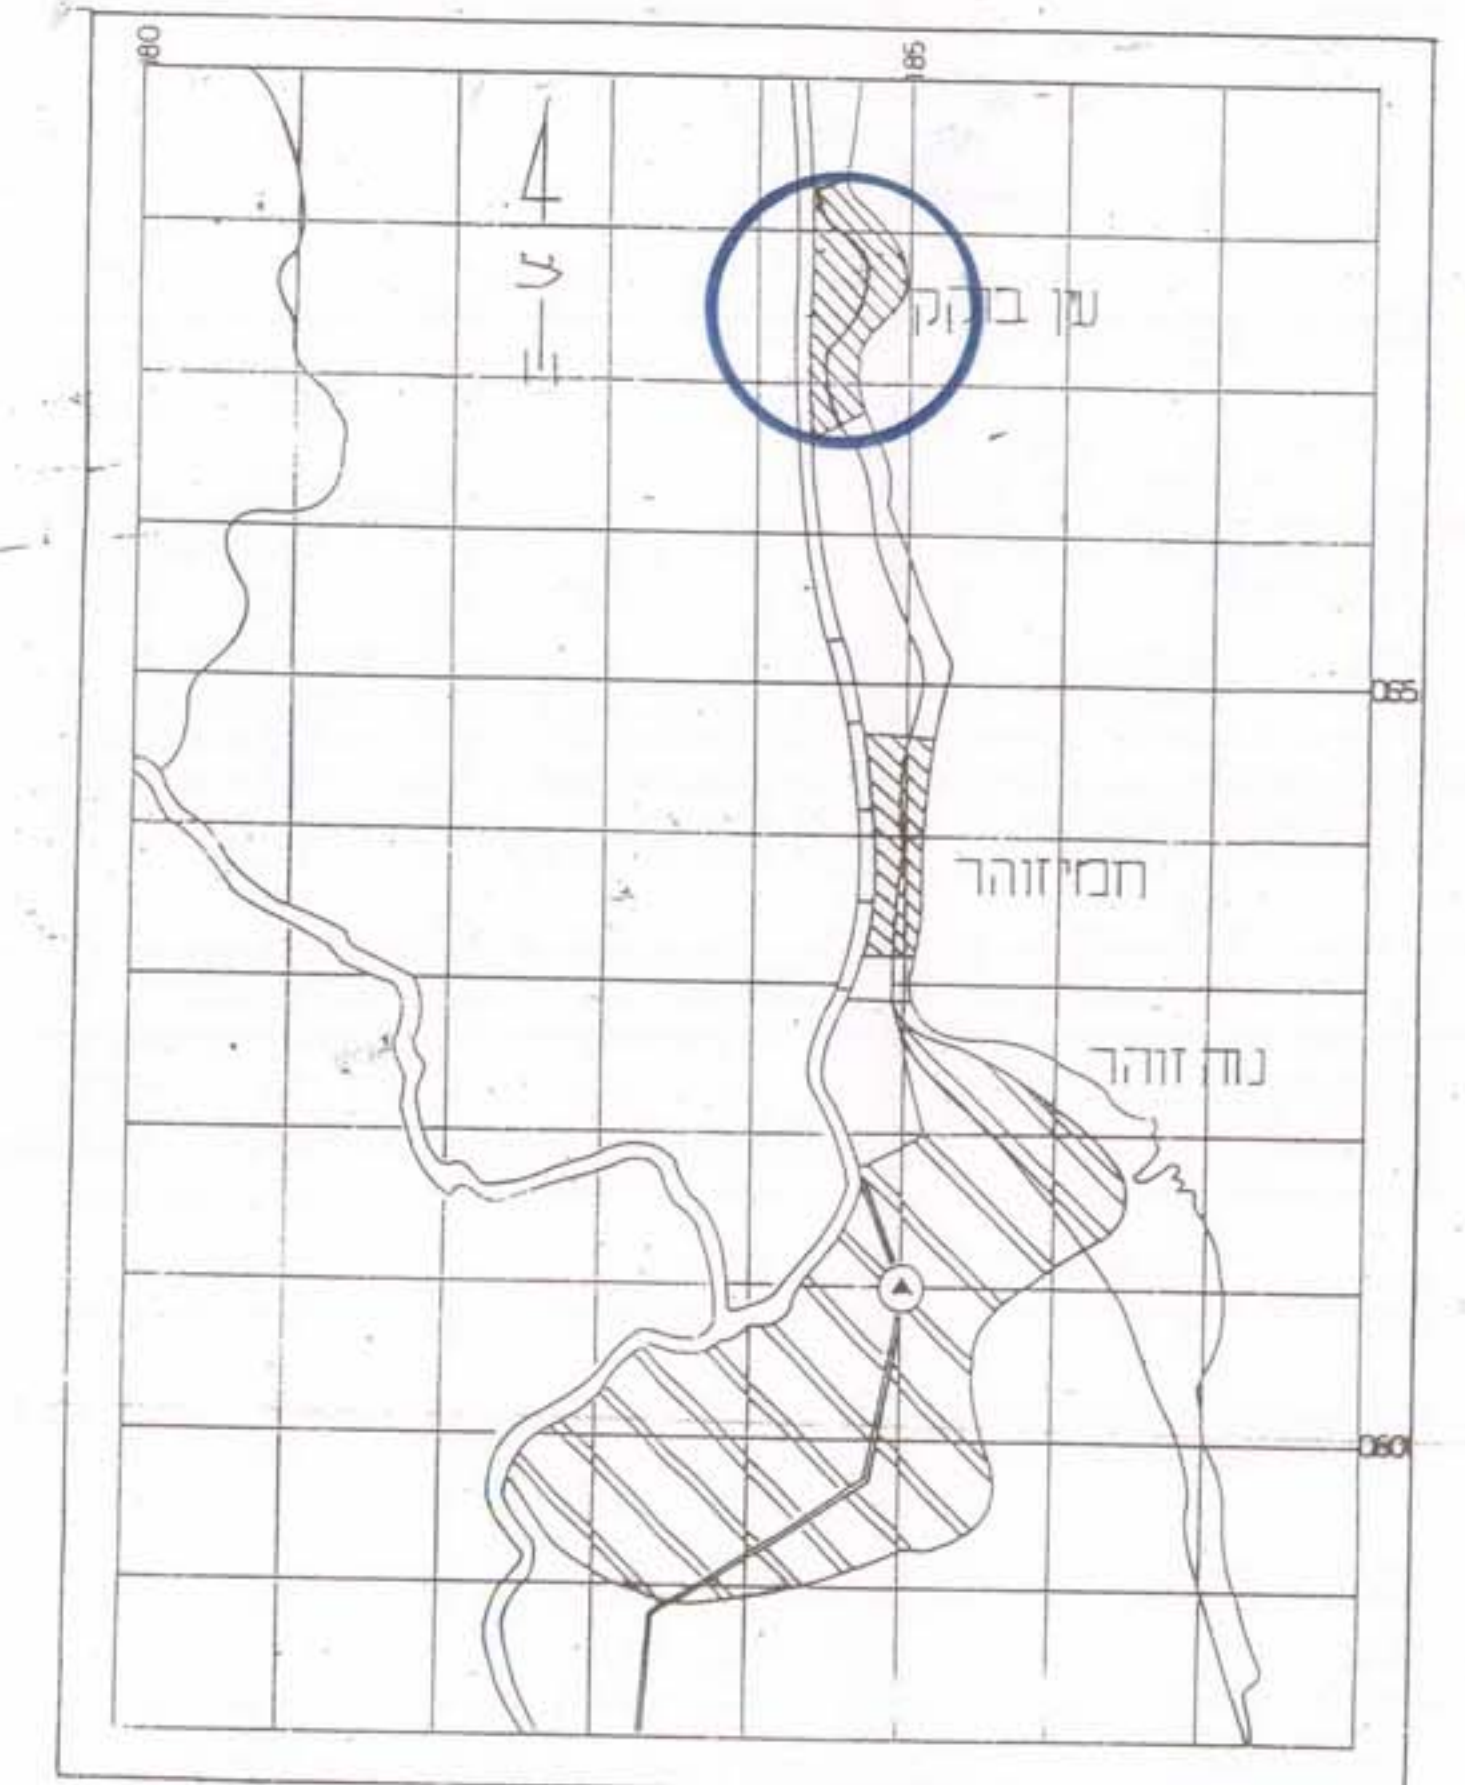


תכנית סביבה 1:50,000


פיגין אדריכלים (1996) בע"מ
המחבר
היום
בעל קרק

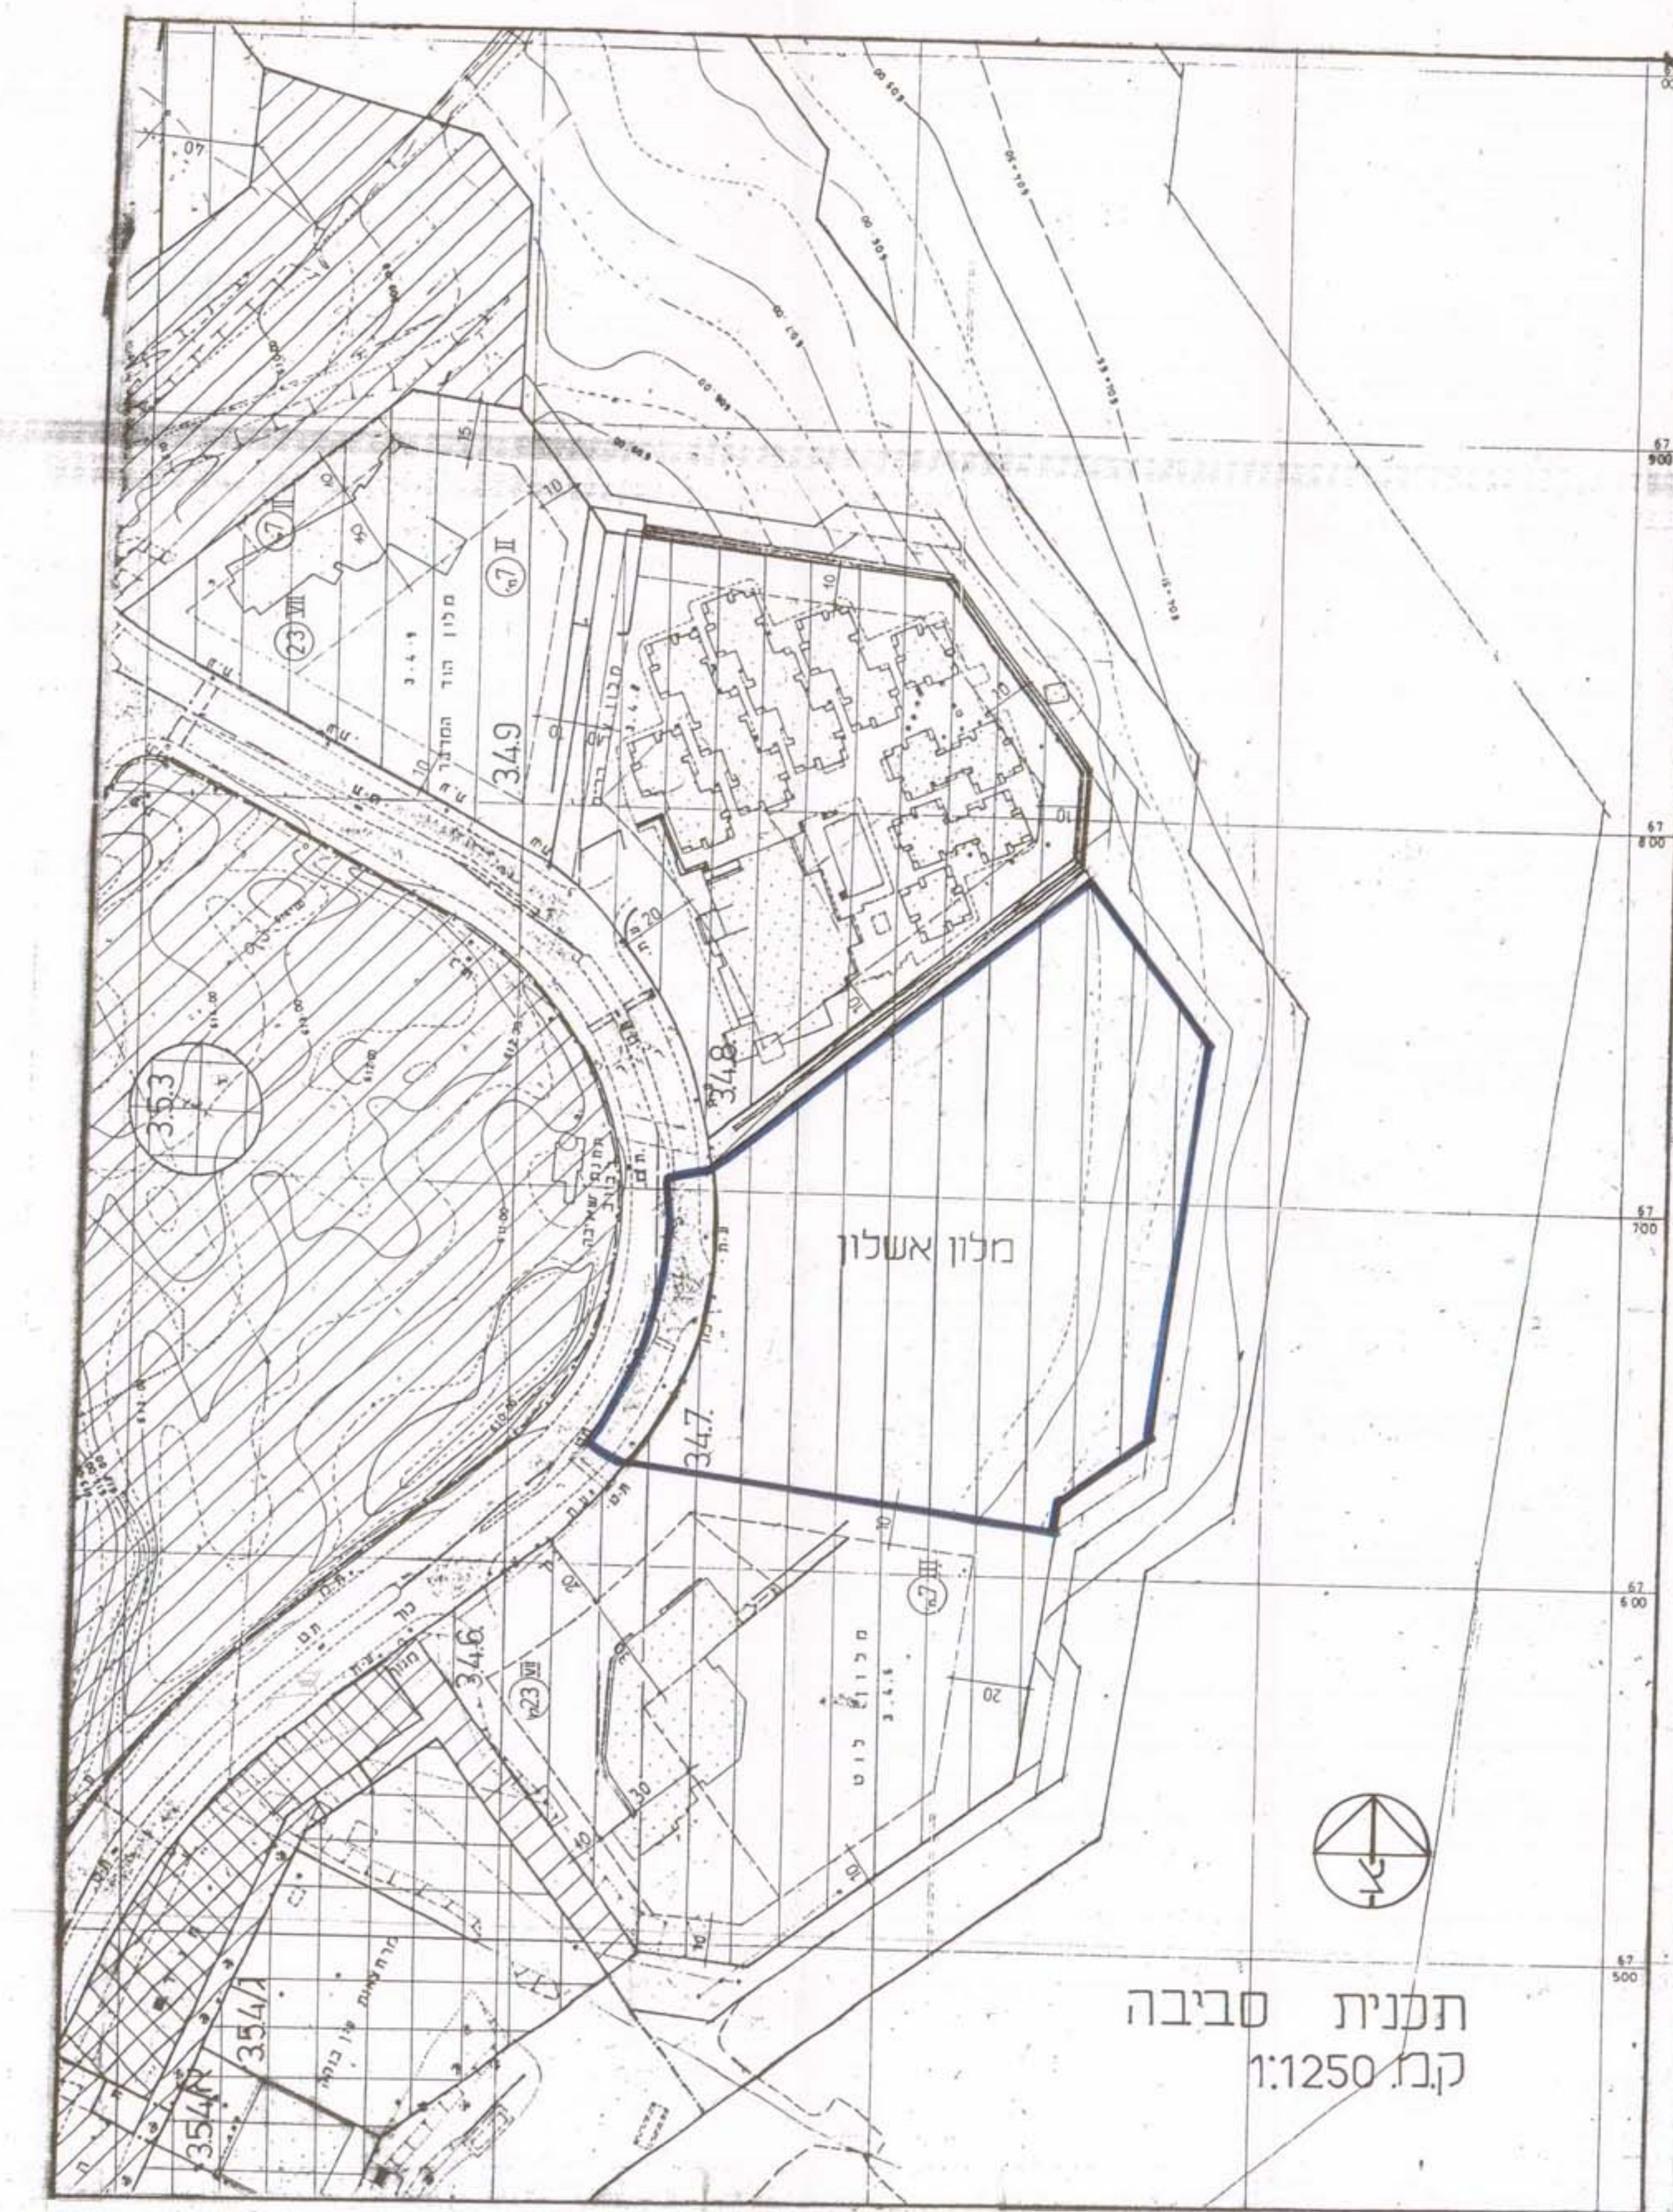

תכנית סביבה
קב. 1:1250

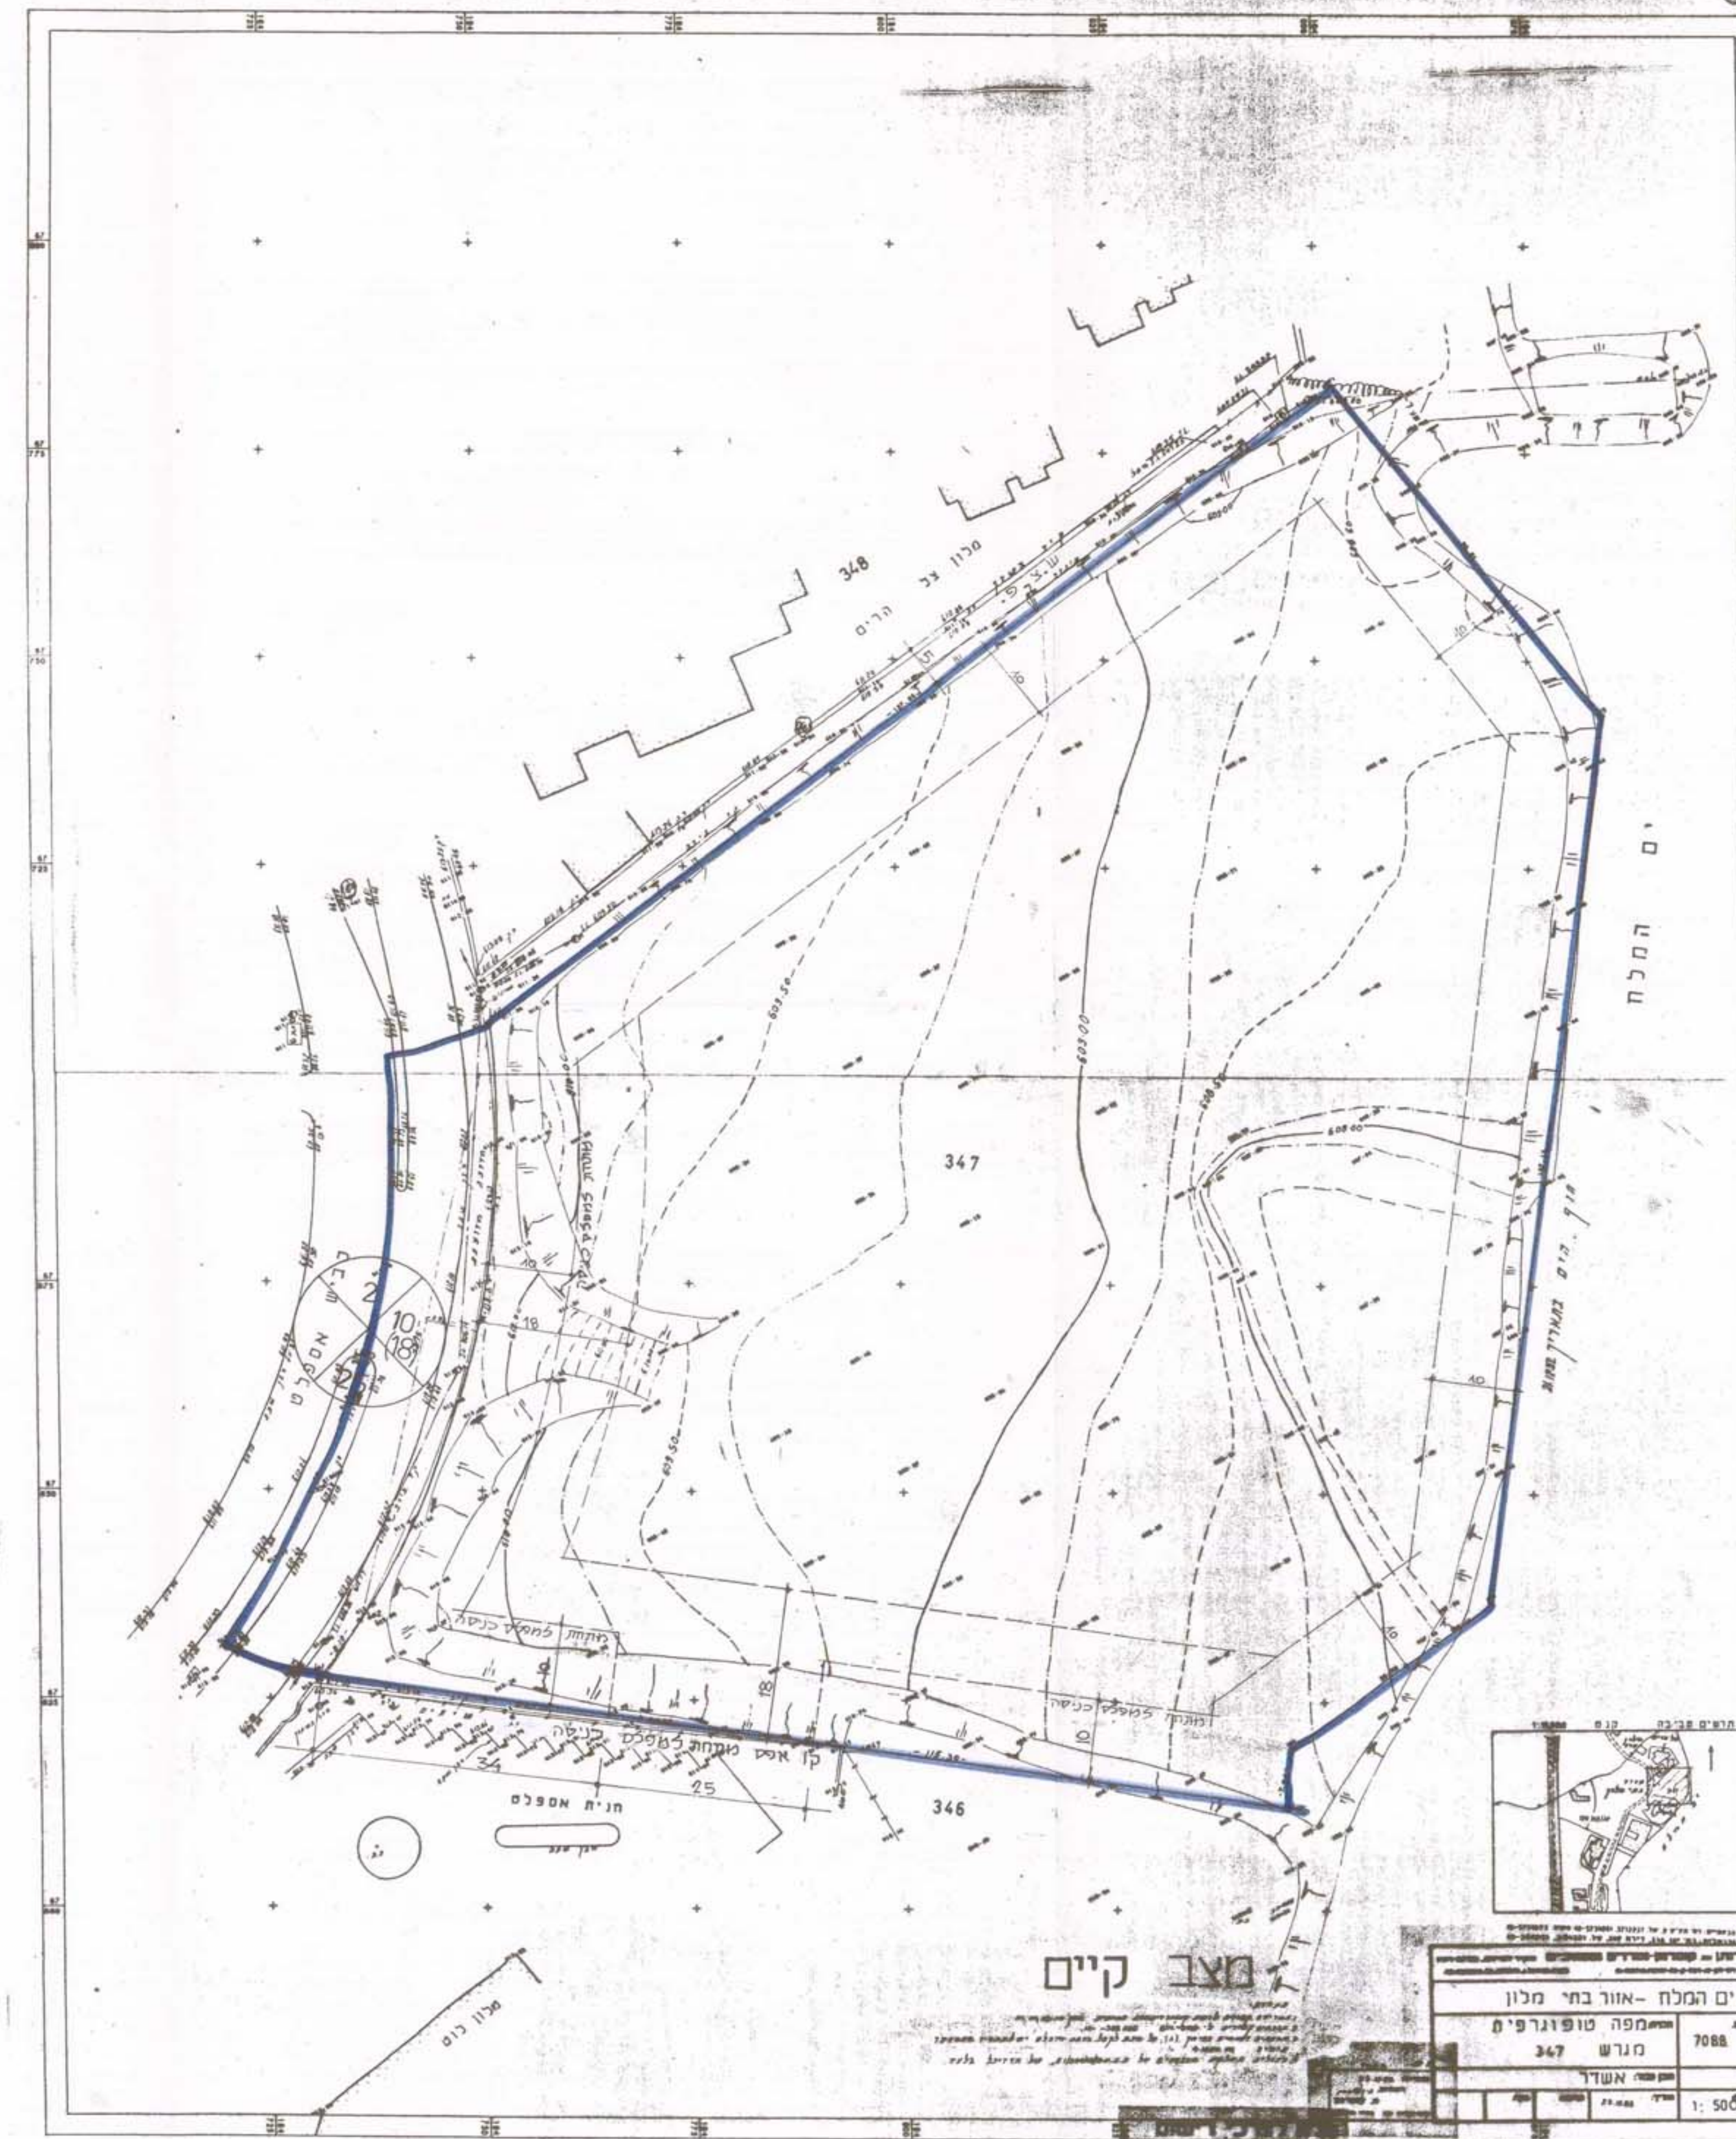

מצב קיים

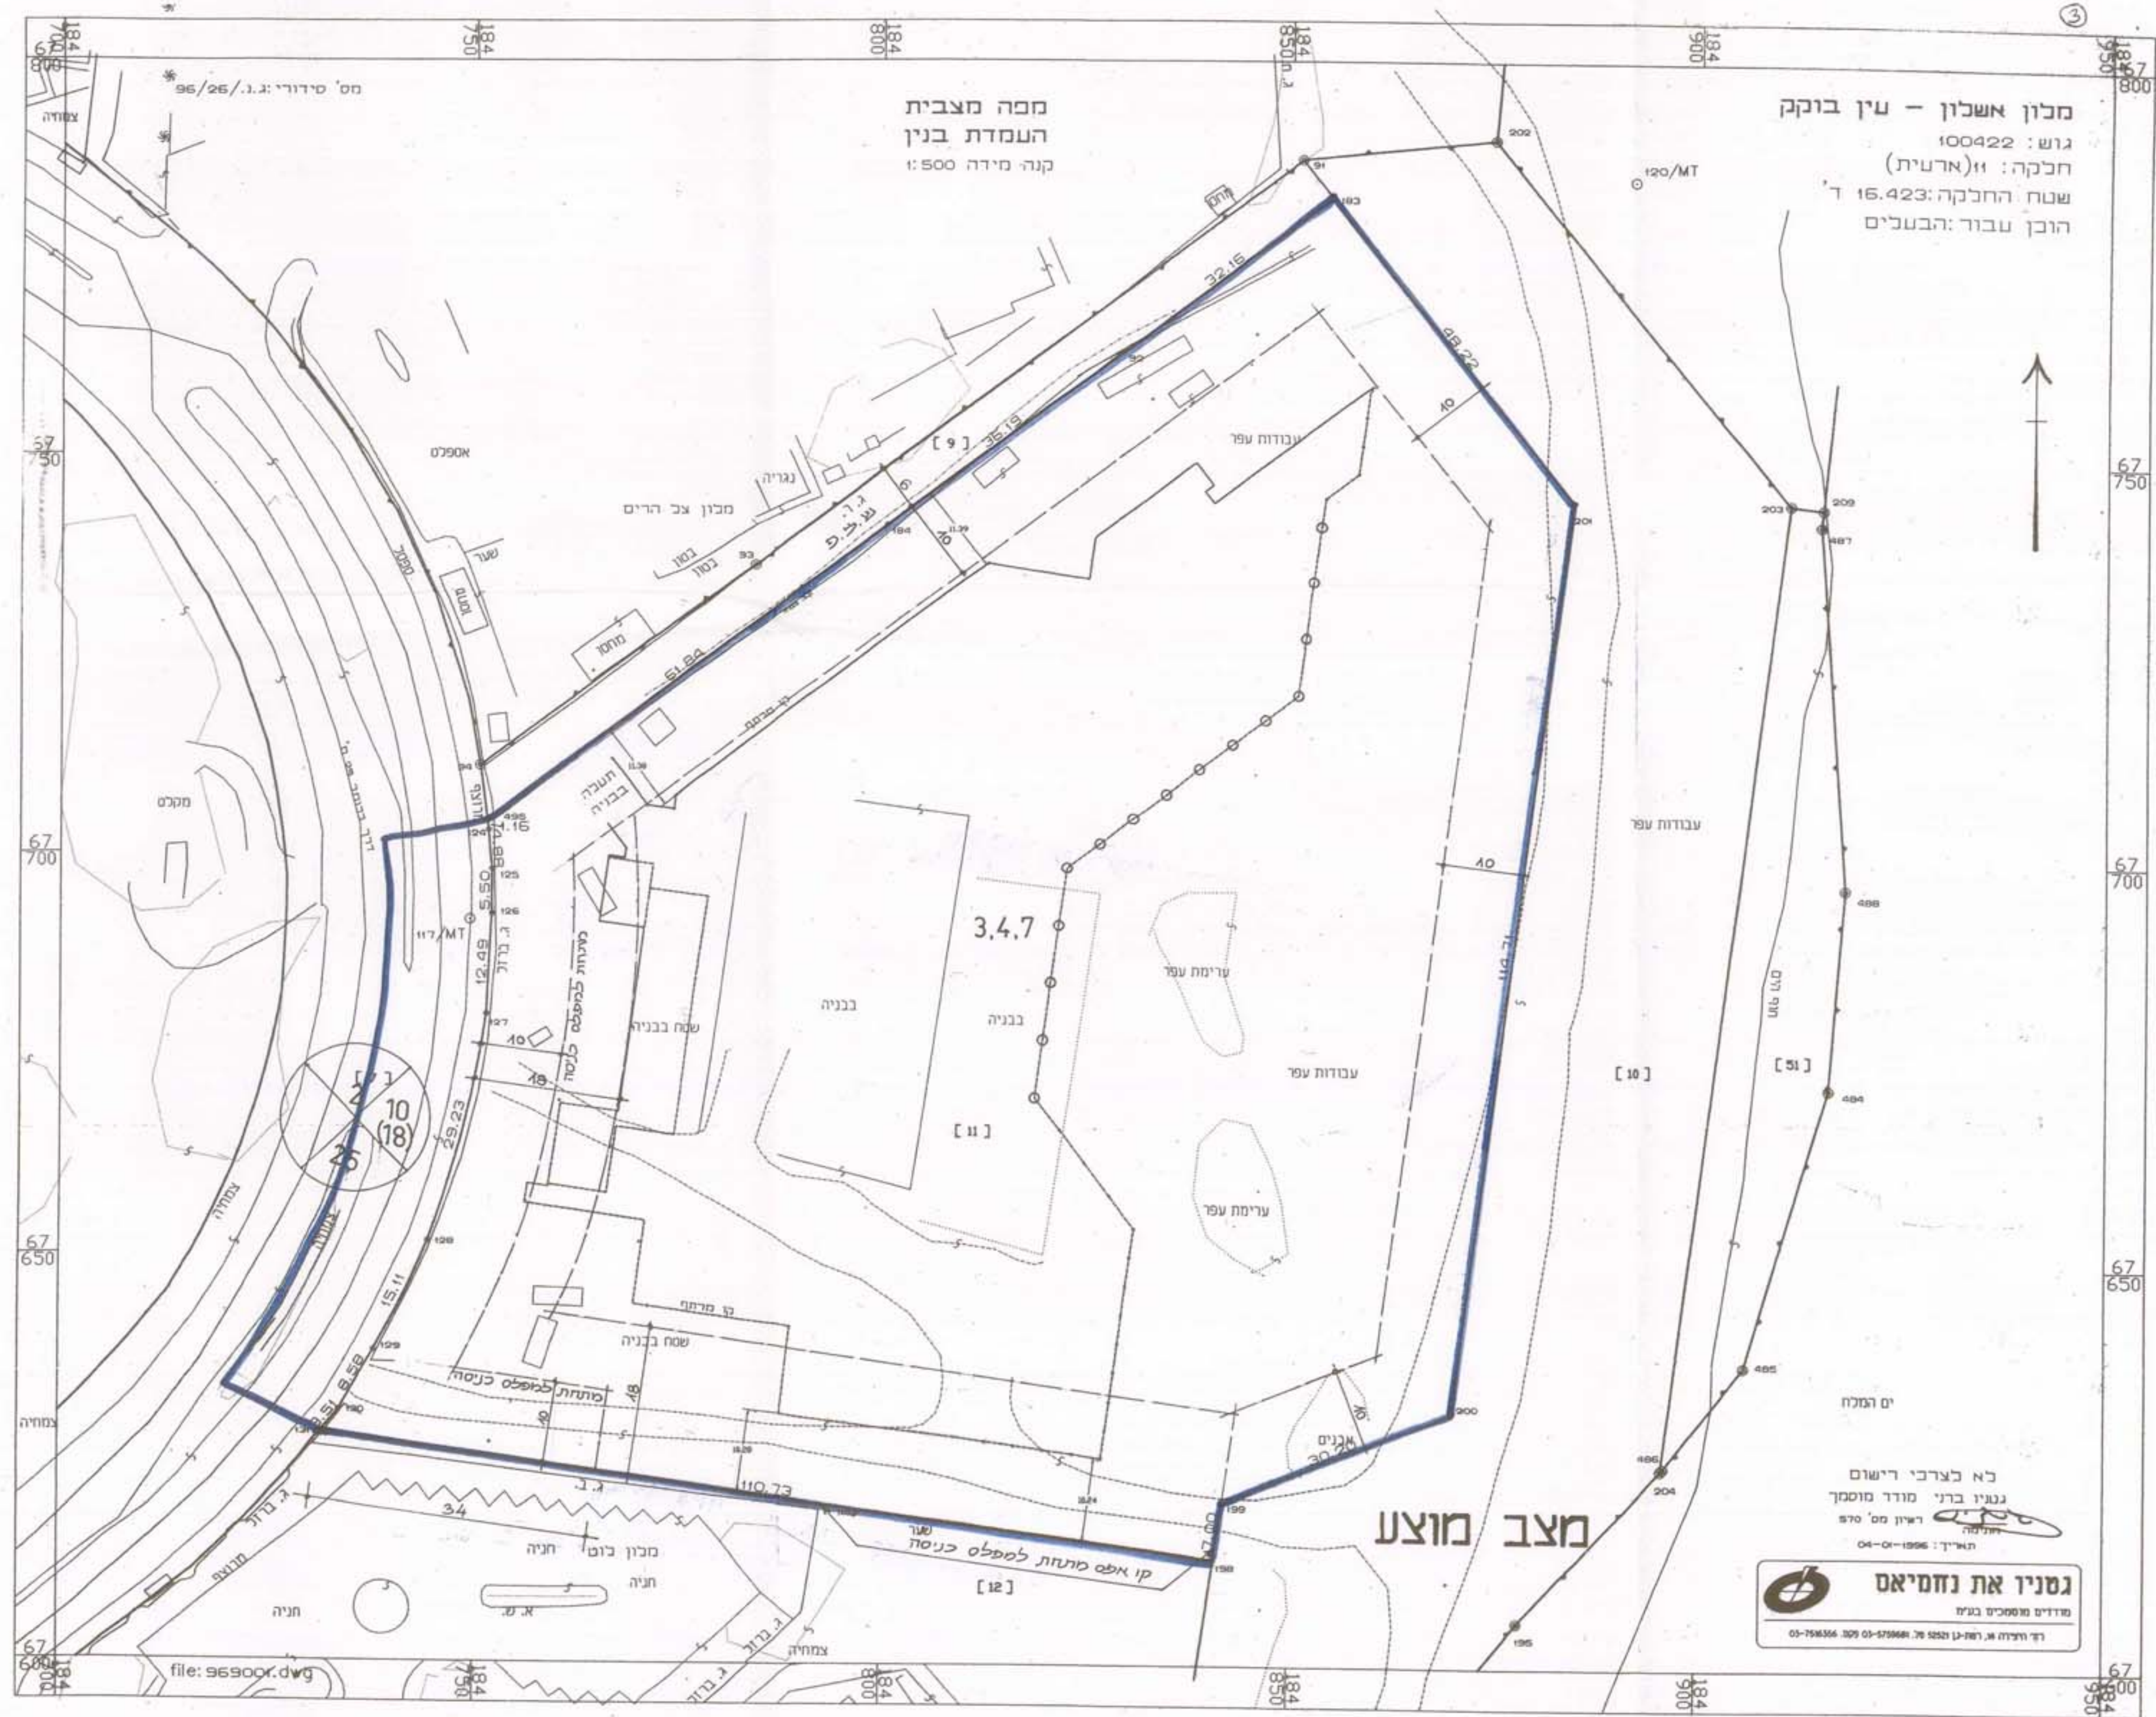

מצב מוצע