

מרחב תכנון מקומי אופקים

תכנית מפורטת מס' 5/104/03/23 העתק משודר
שינוי לתכנית מפורטת מס' 3/104/03/23

לשכת התכנון המקומית
מספר התכנית: 5/104/03/23
04.11.2002
נתקבל

מחזור: הדרום
נפרד: באר-שבע
מקום: אופקים, שכ' שפירא
גוש: 39632 (בהליכי הסדר)
מגיש התכנית: דן שלום ת.ז. 58325143
רח' גד זו שכ' שפירא, אופקים

בעל הקרקע: מנהל מקרקעי ישראל
שטח התכנית: אד' צבי דרדיקמן (רשיון מס' 8946) רח' הנבל 4 ירושלים 97500
קנה מידה: ת.ז. 6330 באר שבע 84161 טלפקס: 02-6289247
תאריך: כ- 0.594 דונם
מקרא: 31-10-2002


גבול התכנית
קו בניין
מבנה קיים
מספר חצר


מס' הדרך
קו בניין (מ')
רחוב הדרך (מ')

משרד התכנון והבניה
חוק התכנון והבניה תשכ"ב: 1965
אישור התכנית: 5/104/03/23
החלטת המועצה המקומית: 21/10/02
חודש: אפריל
שנה: 2002
מס' התכנית: 5/104/03/23
מס' הפרוטוקול: 19/02
מס' החלטת המועצה: 21/10/02

תרשים סביבה 1:5000



מצב קיים 1:250

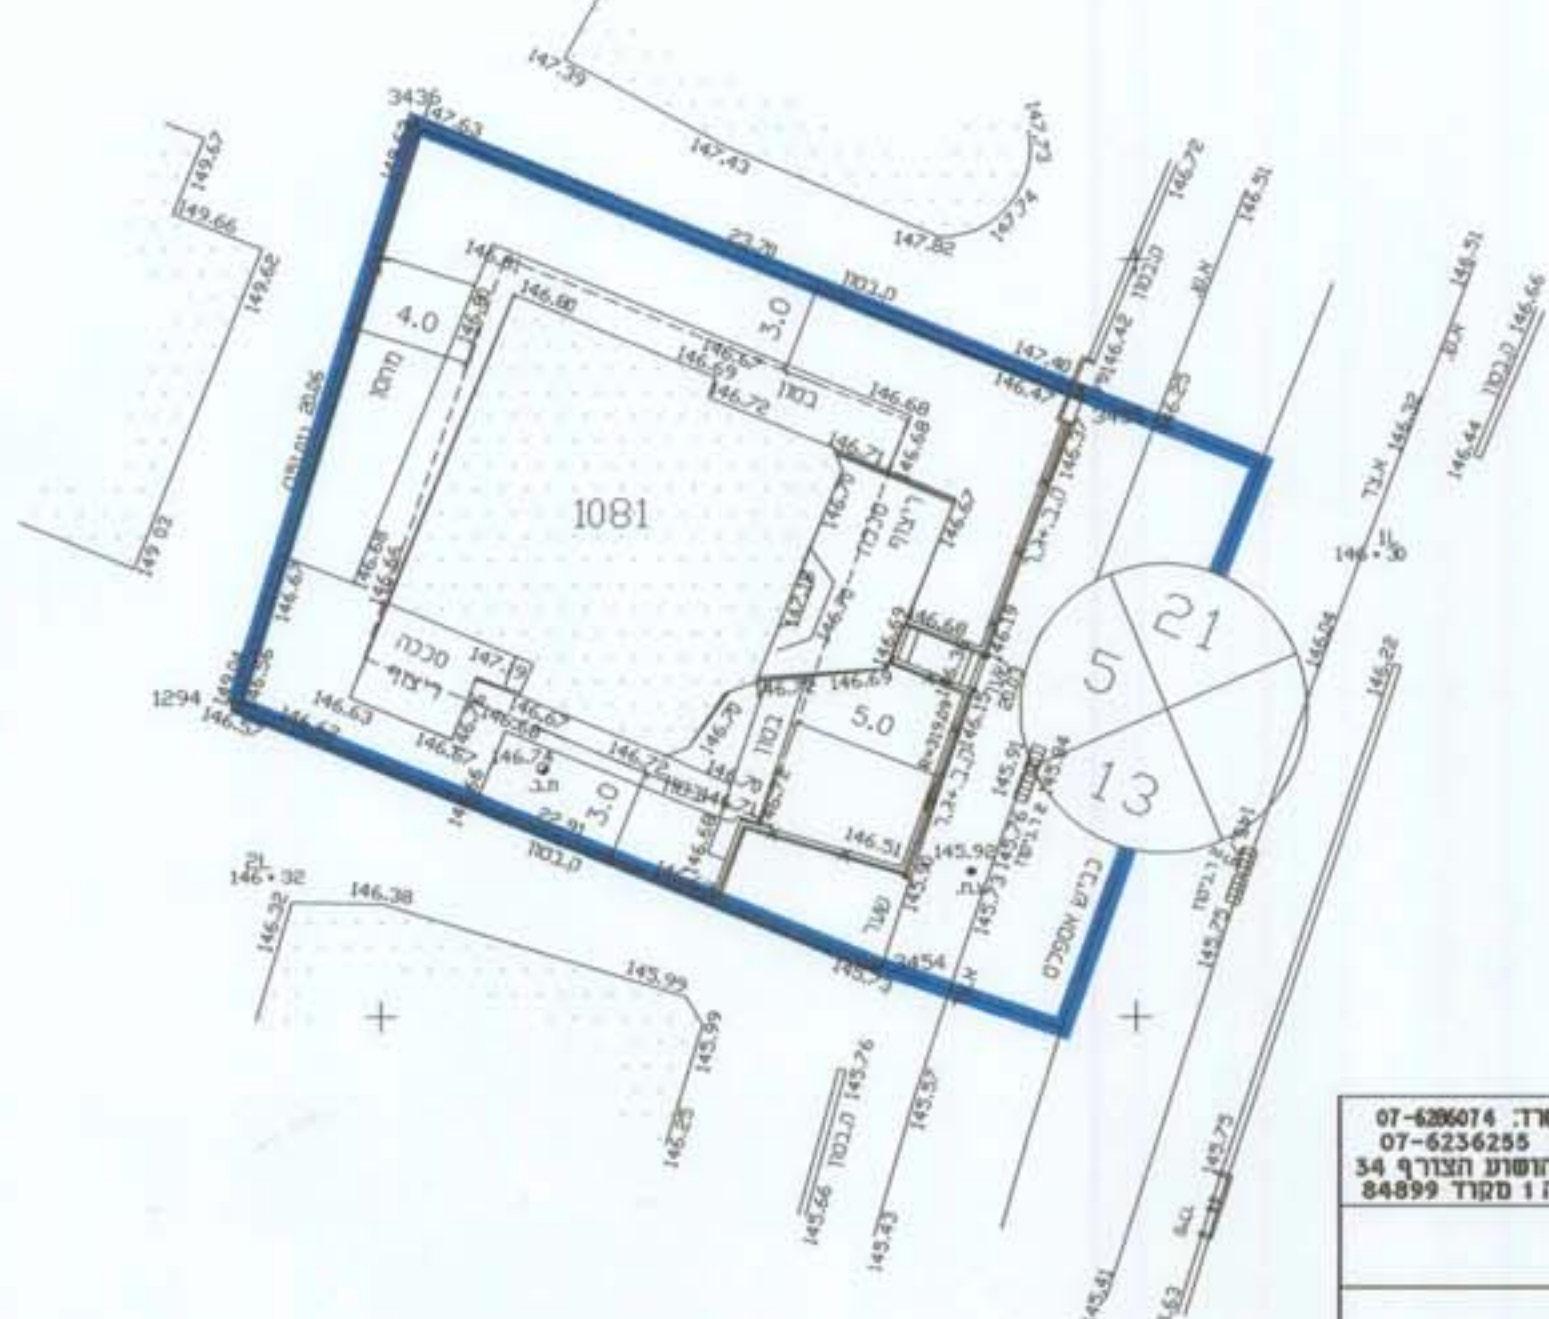

רשימת קואורדינטות
1294 114470.160 79135.350
3436 114476.140 79154.500
3454 114491.390 79126.730
3455 114498.110 79145.600


הערות:
המפה נשדה לרשות קואורדינטות הנדרש ארצית.

מס' תשרי: 07-6286074
מס' פקס: 07-6236255
ב"ש ירושלים חצורף 34
כניסה 1 מסודר 84899



מצב מוצע 1:250

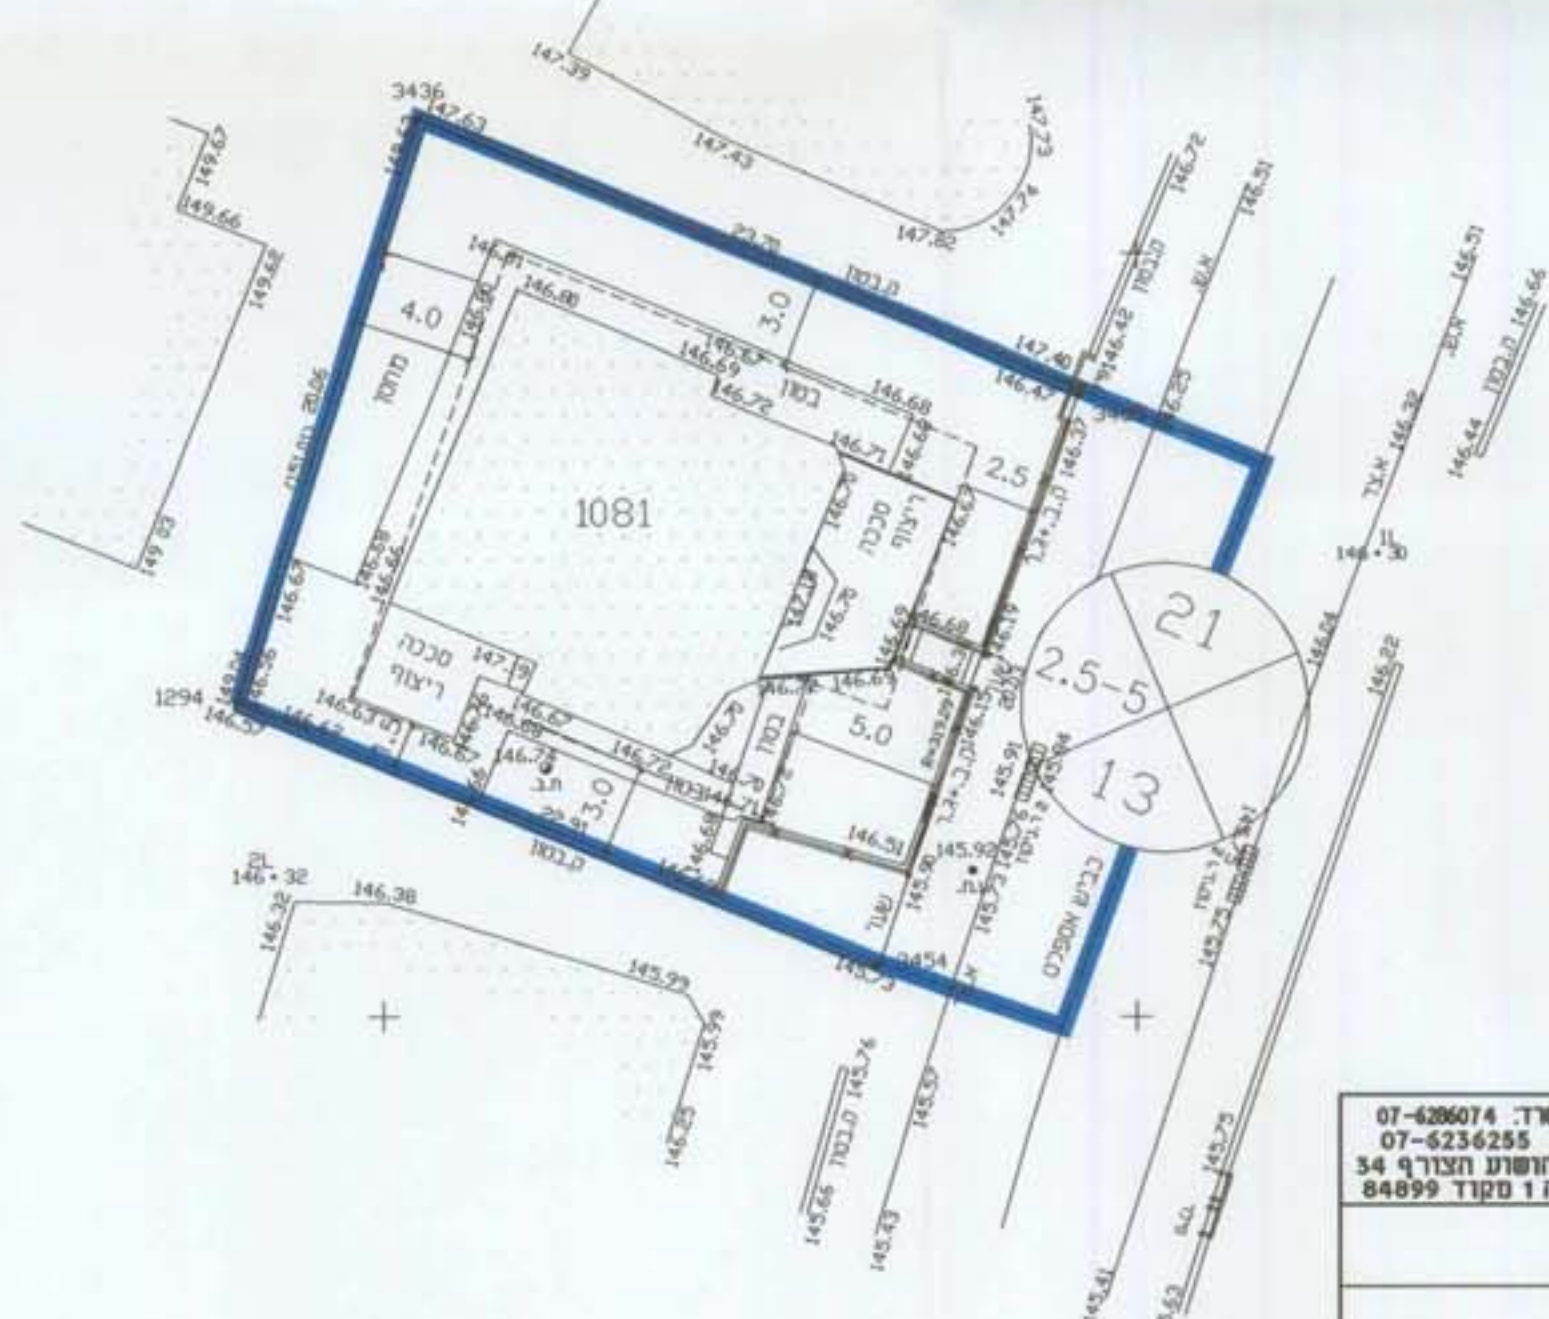

רשימת קואורדינטות
1294 114470.160 79135.350
3436 114476.140 79154.500
3454 114491.390 79126.730
3455 114498.110 79145.600

הערות:
המפה נשדה לרשות קואורדינטות הנדרש ארצית.

מס' תשרי: 07-6286074
מס' פקס: 07-6236255
ב"ש ירושלים חצורף 34
כניסה 1 מסודר 84899


