


מחוז הדרום  
מרחב תכנון מקומי-אילת  
תכנית מס' 303/מק/2  
מס' 8 BS B3 I 503/מ/2

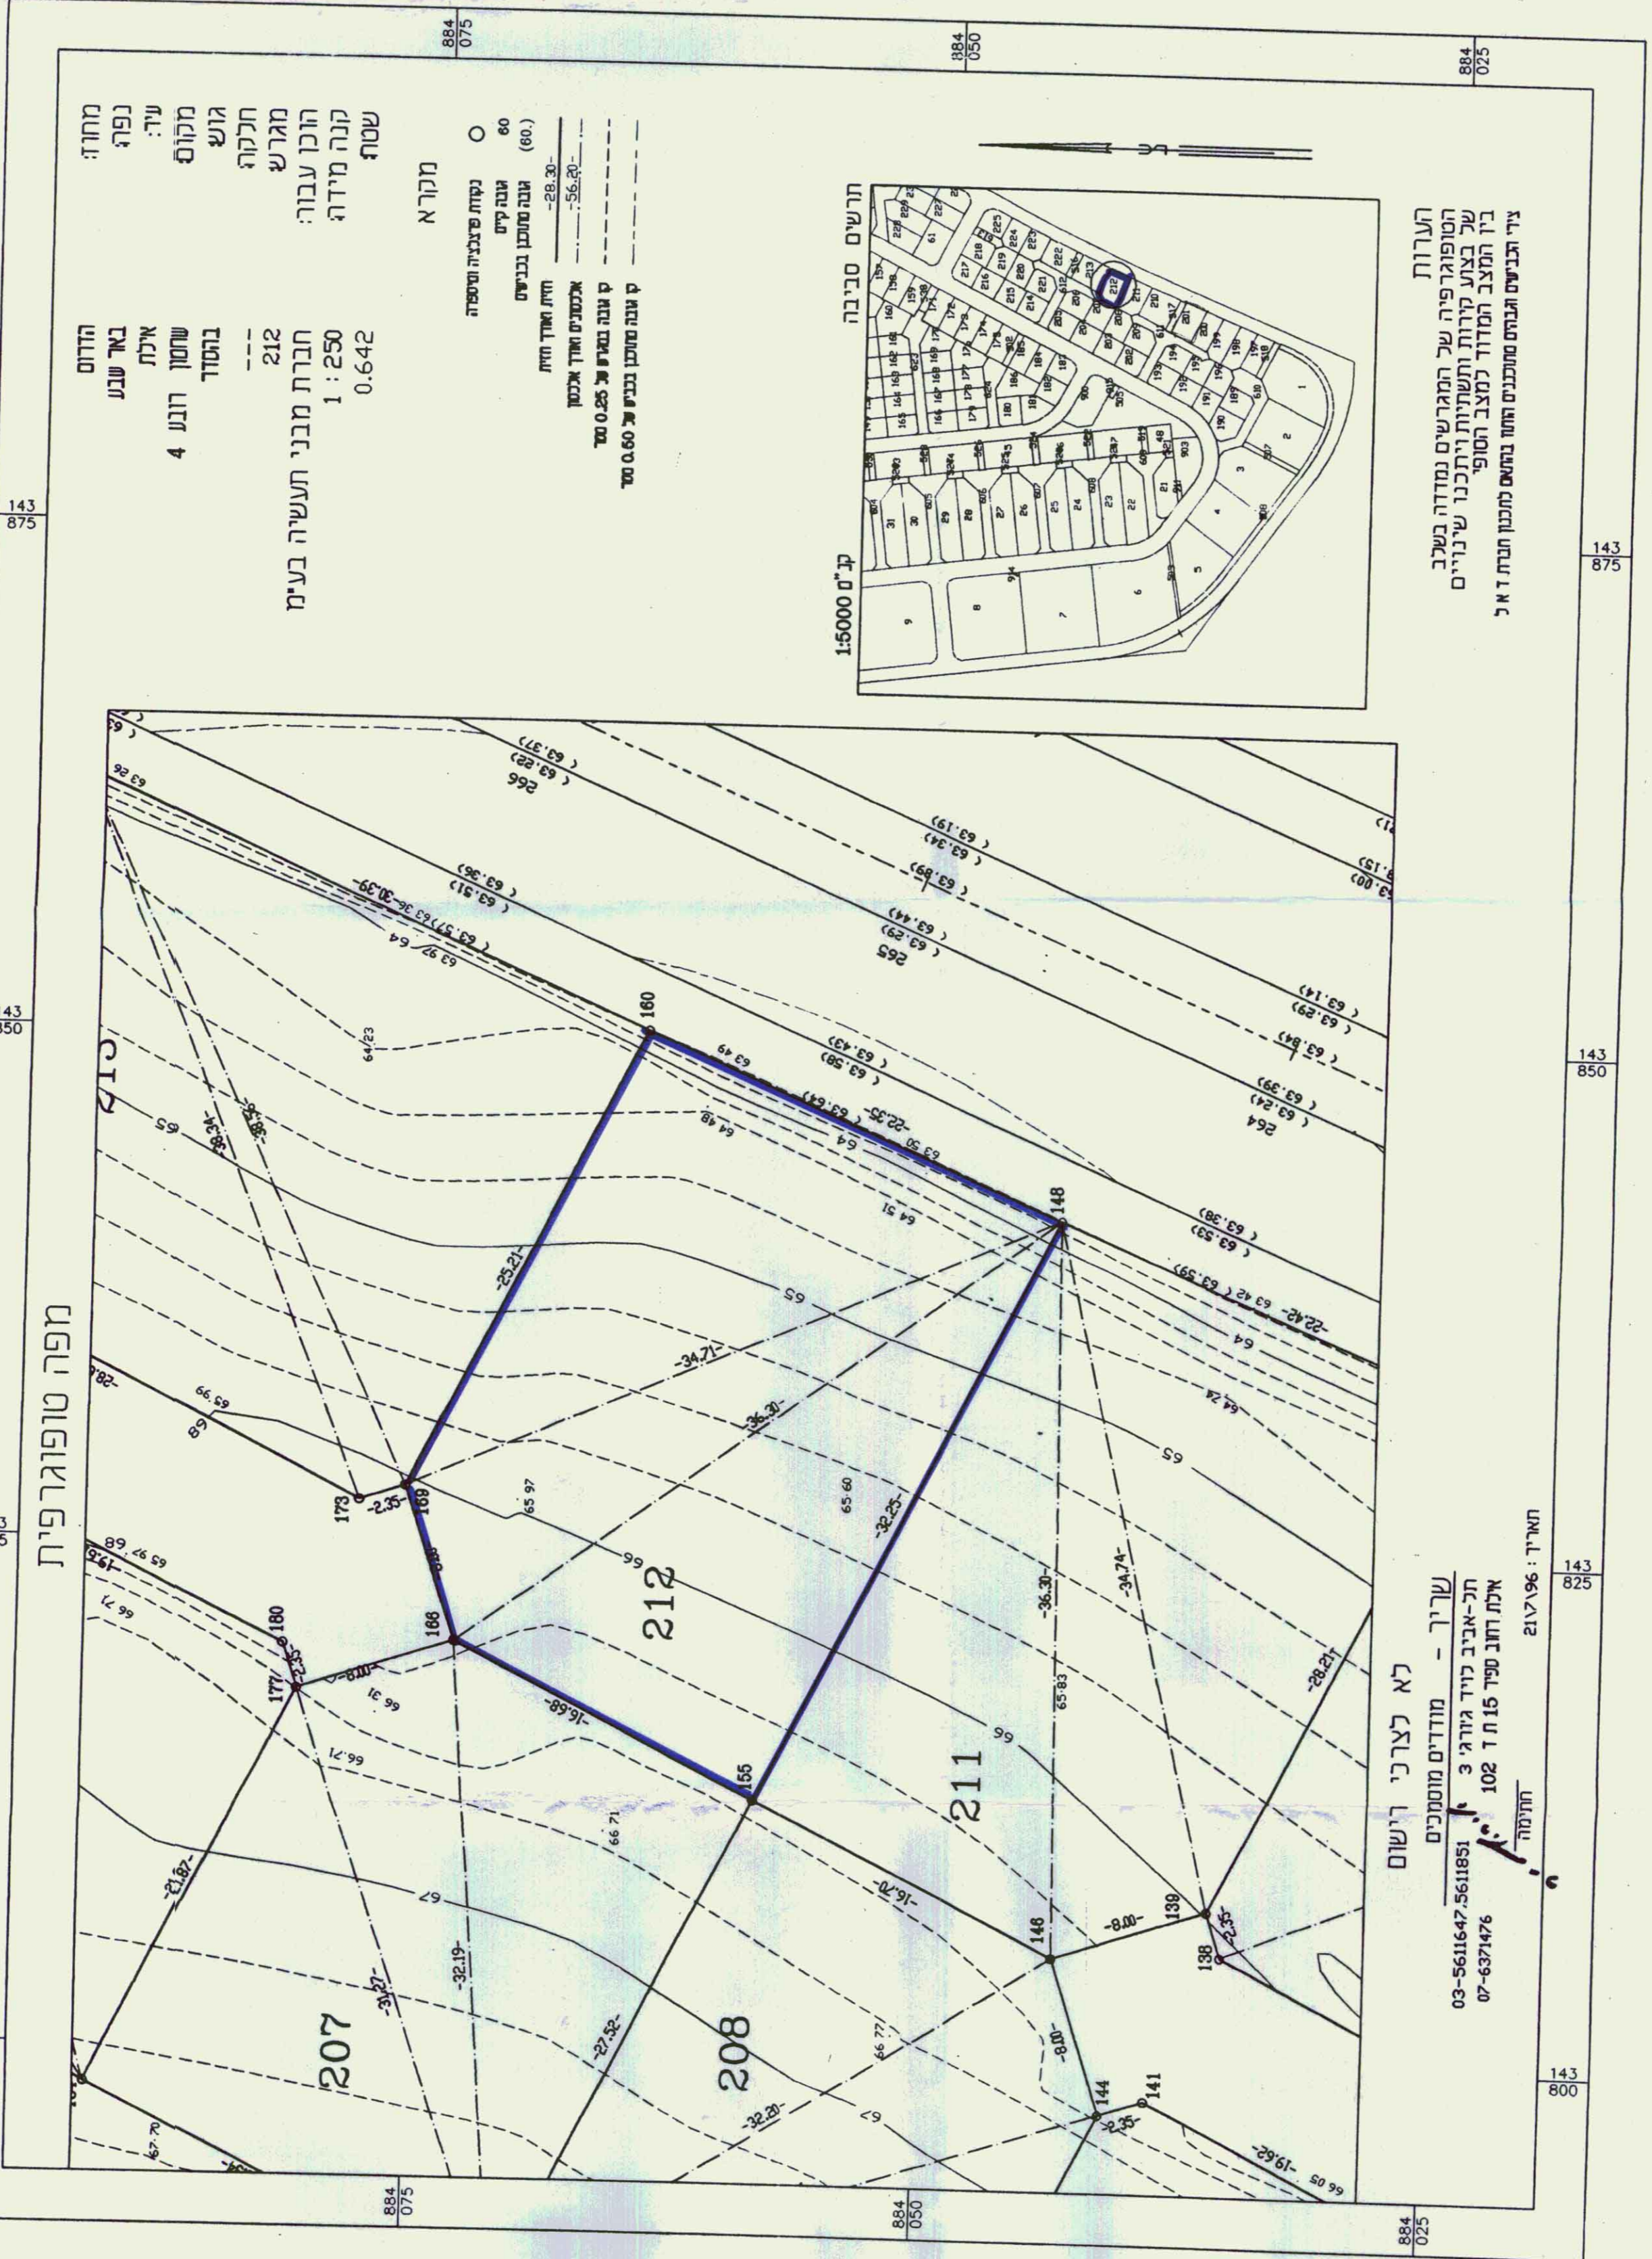

לא לצרני רישום  
מחוזות מסומנים  
תל-אביב כויד גוידג 3  
03-5611647-5611851  
אלת רונג מסר 15 ת 102  
07-4371476  
תחומים

מס' 050-206364  
מס' 07-6336871  
מס' 07-6336871

מחוז הדרום  
מרחב תכנון מקומי-אילת  
תכנית מס' 303/מק/2  
שני לתכנית מס' 151/במ  
גוש: בהסדר  
מגורש: 212  
בעל הקרקע: מנהל מקרקעי ישראל  
יזום התכנית: כהן יוס טוב  
מס' 050-206364  
תאריך: פברואר 1997  
שטח התכנית: 642 מ"ר  
ק"מ: 1:250  
מס' 884 025  
מס' 143 875  
מס' 143 850  
מס' 143 800

הודעה על אישור תוכנית מס' 303/מק/2  
פרוטוקול כנייה מס' 250/97  
ובכיתוב מס' 250/97  
ובכיתוב מס' 250/97  
מס' 143 875  
מס' 143 850  
מס' 143 800