
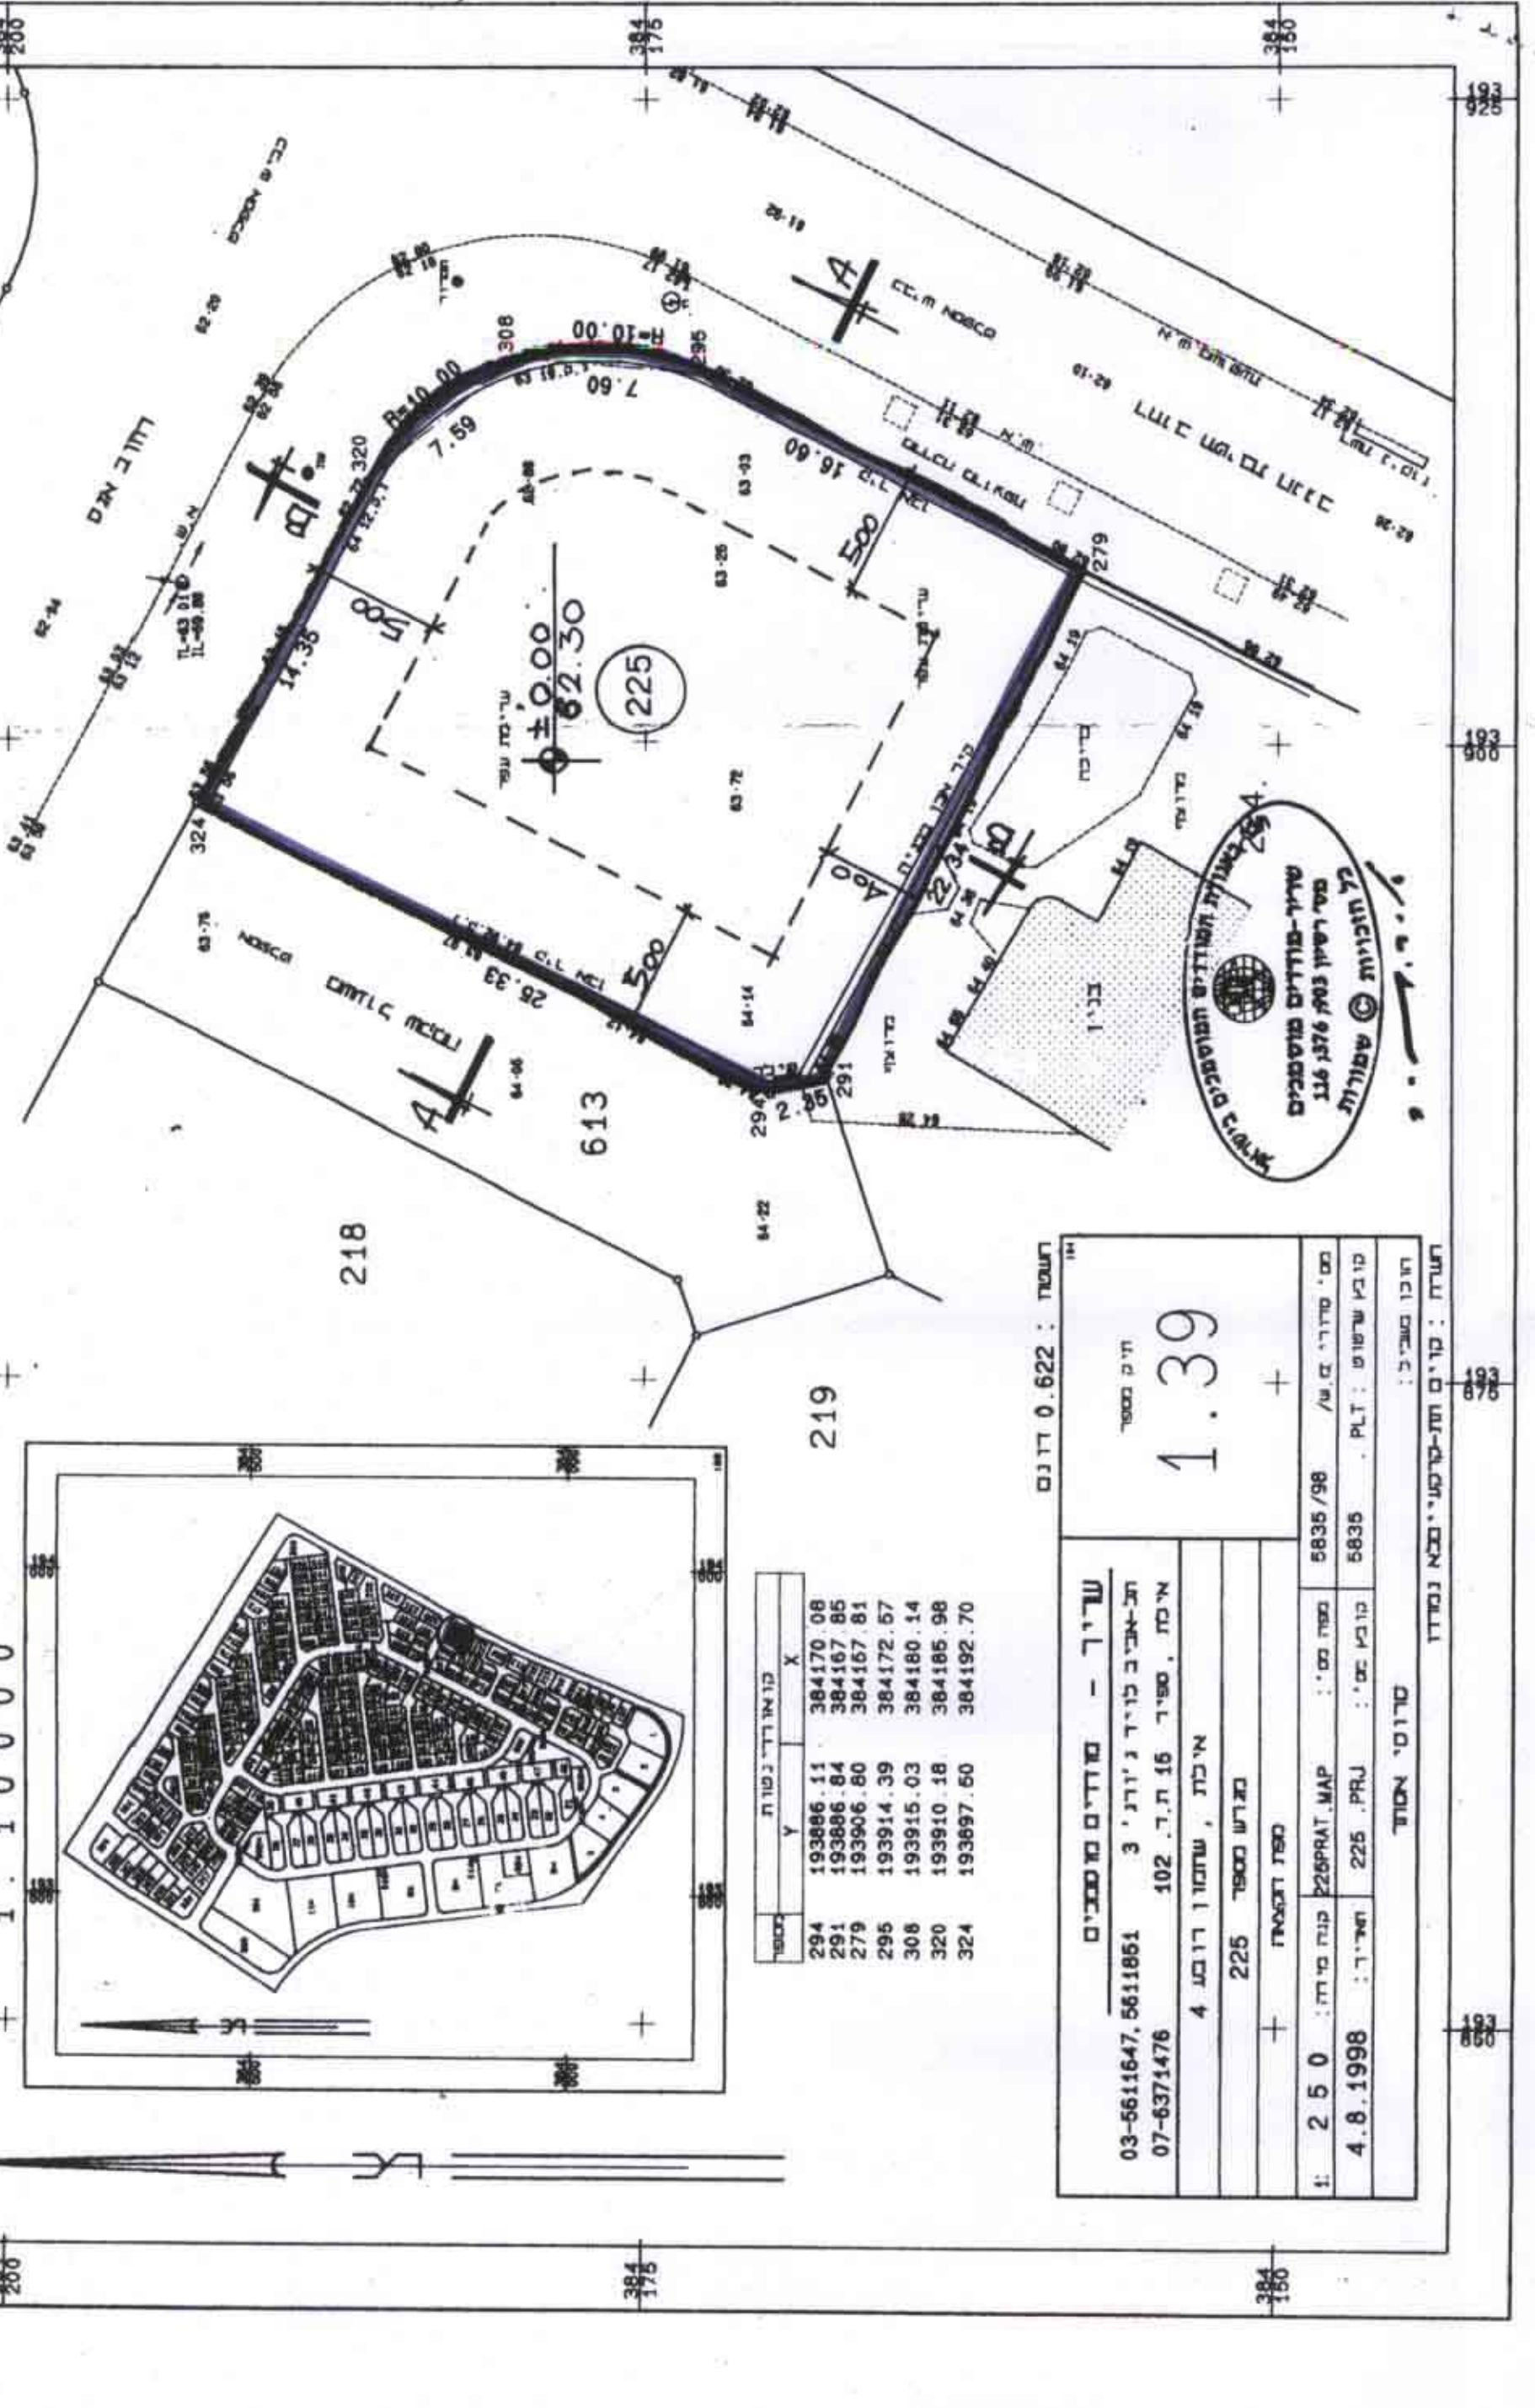





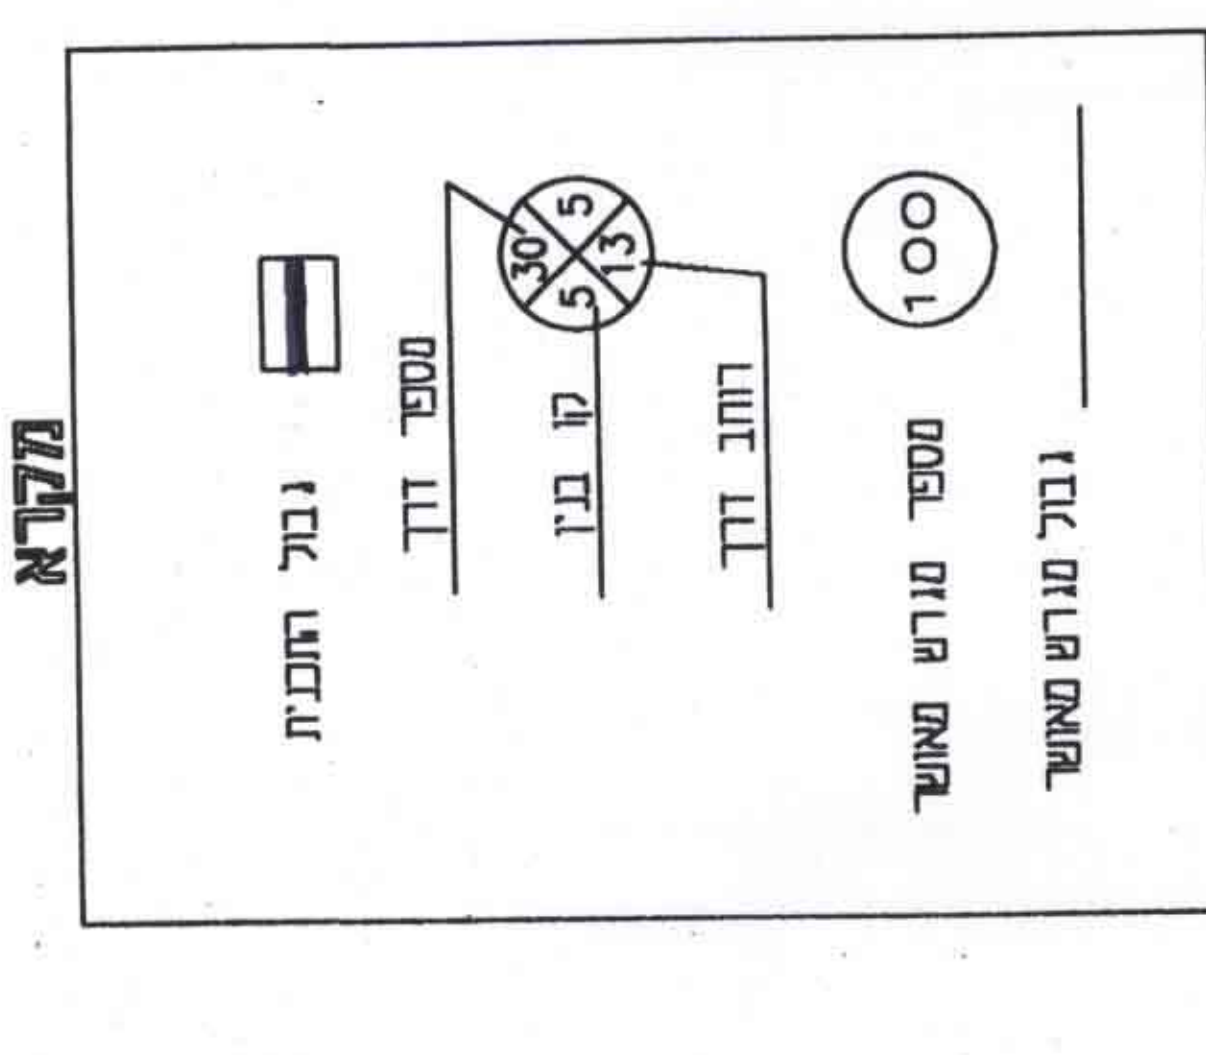



שטח	1.39
שטח	1.39





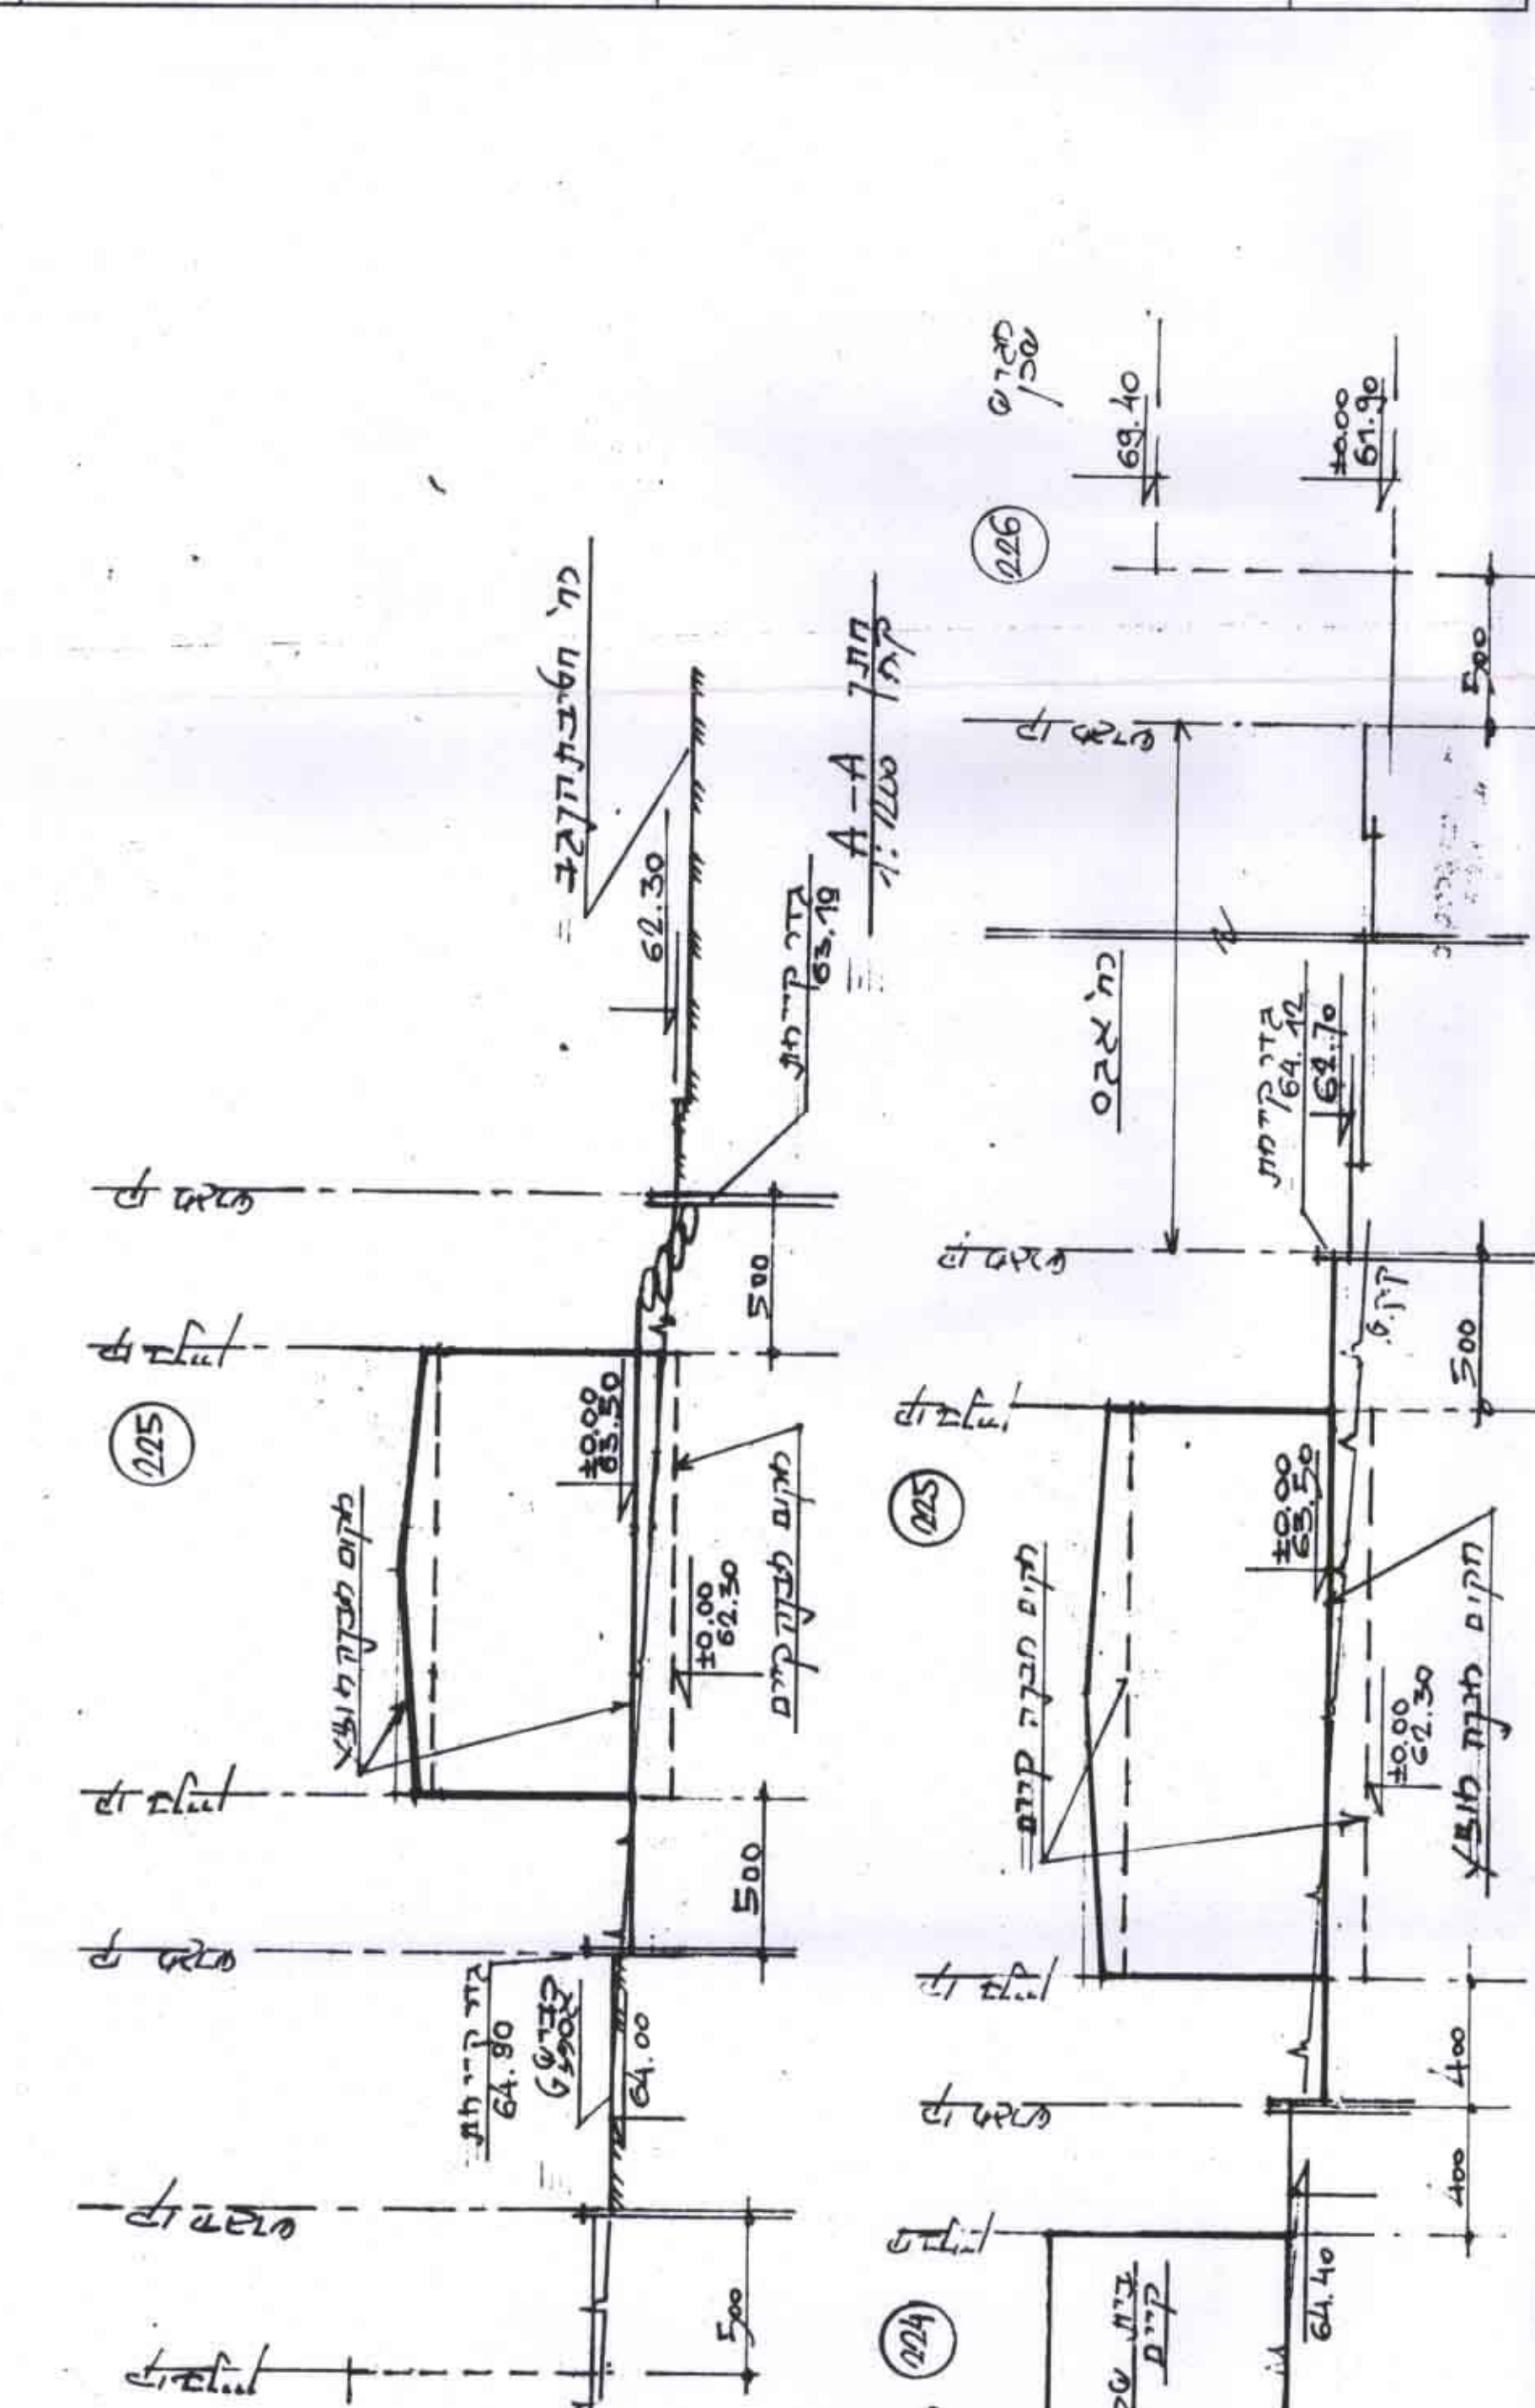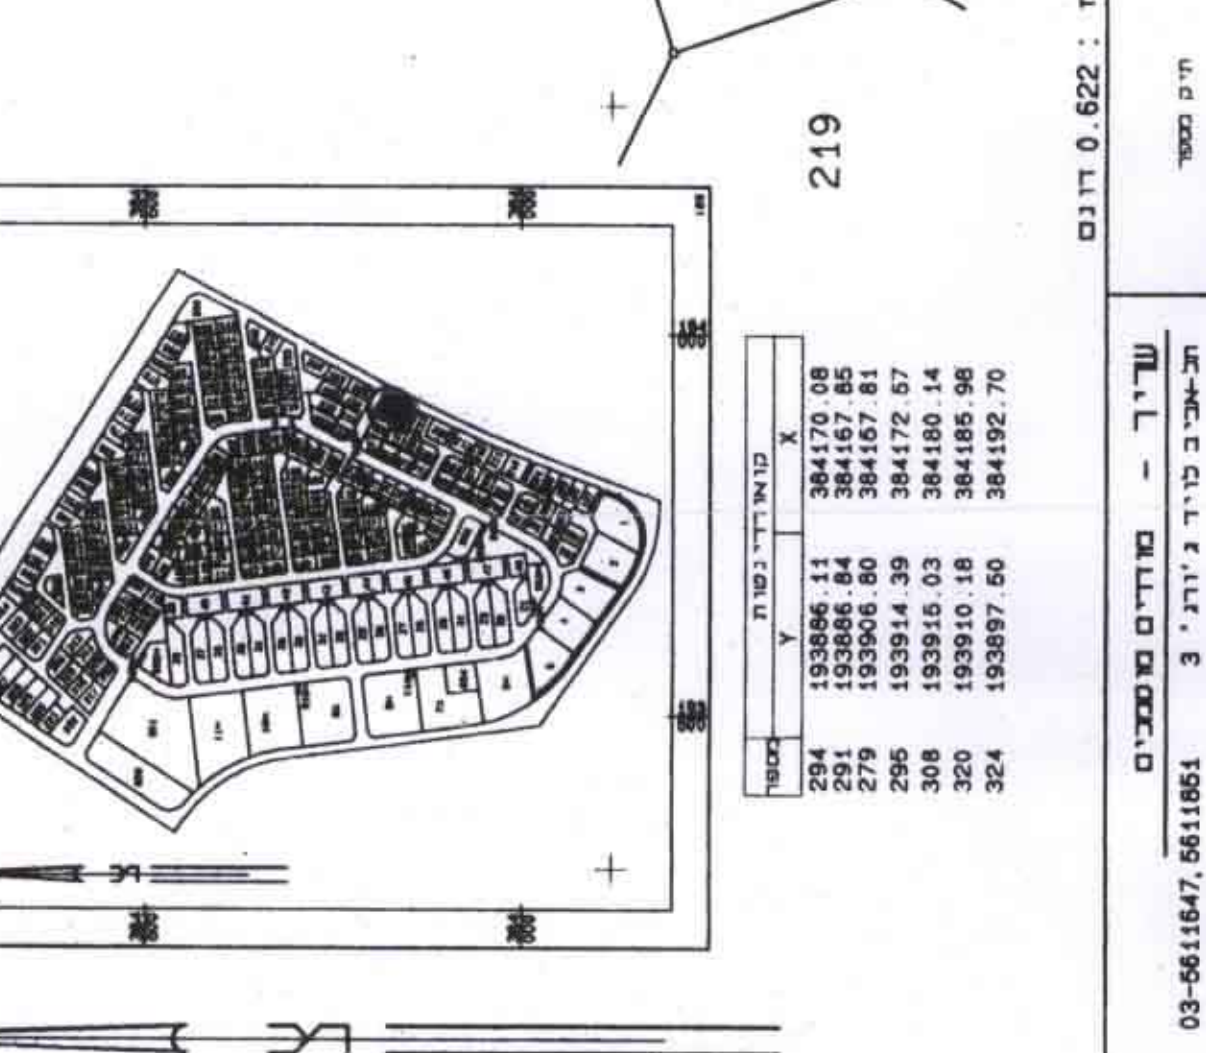








