

מ"מ 313/מ"מ 196/03/2

מרחב תכנון מקומי אינת

תכנית מפורטת מס' 2/מק/313
 שינוי לתכנית מס' 196/03/2




מחוד : הדרום
 נפה : באר שבע
 המקום : אינת, אזור תעשייה נתל שחורת
 גוש : 40066 (חלק) בהסדר
 מקרש : 21

שטח התכנית : 2.069 דונם
 הרום : סגופי ובני בע"מ ת.ד. 4210 אזור תעשייה החדש
 בעל המקרקע : מינהל מקרקעי ישראלי, מחוד הדרום, באר שבע
 המדגנו : אדר' אריאס פא מס' רשיון 16781
 תאריך : יוני 1998

בנת ששנתים	2.069
מספר המקרקע	21
סריכ	2.069

גבול התכנית
 משרא
 קו בגני

תוכנית
 מ"מ 313/מ"מ 196/03/2
 תאריך: 19.1.98

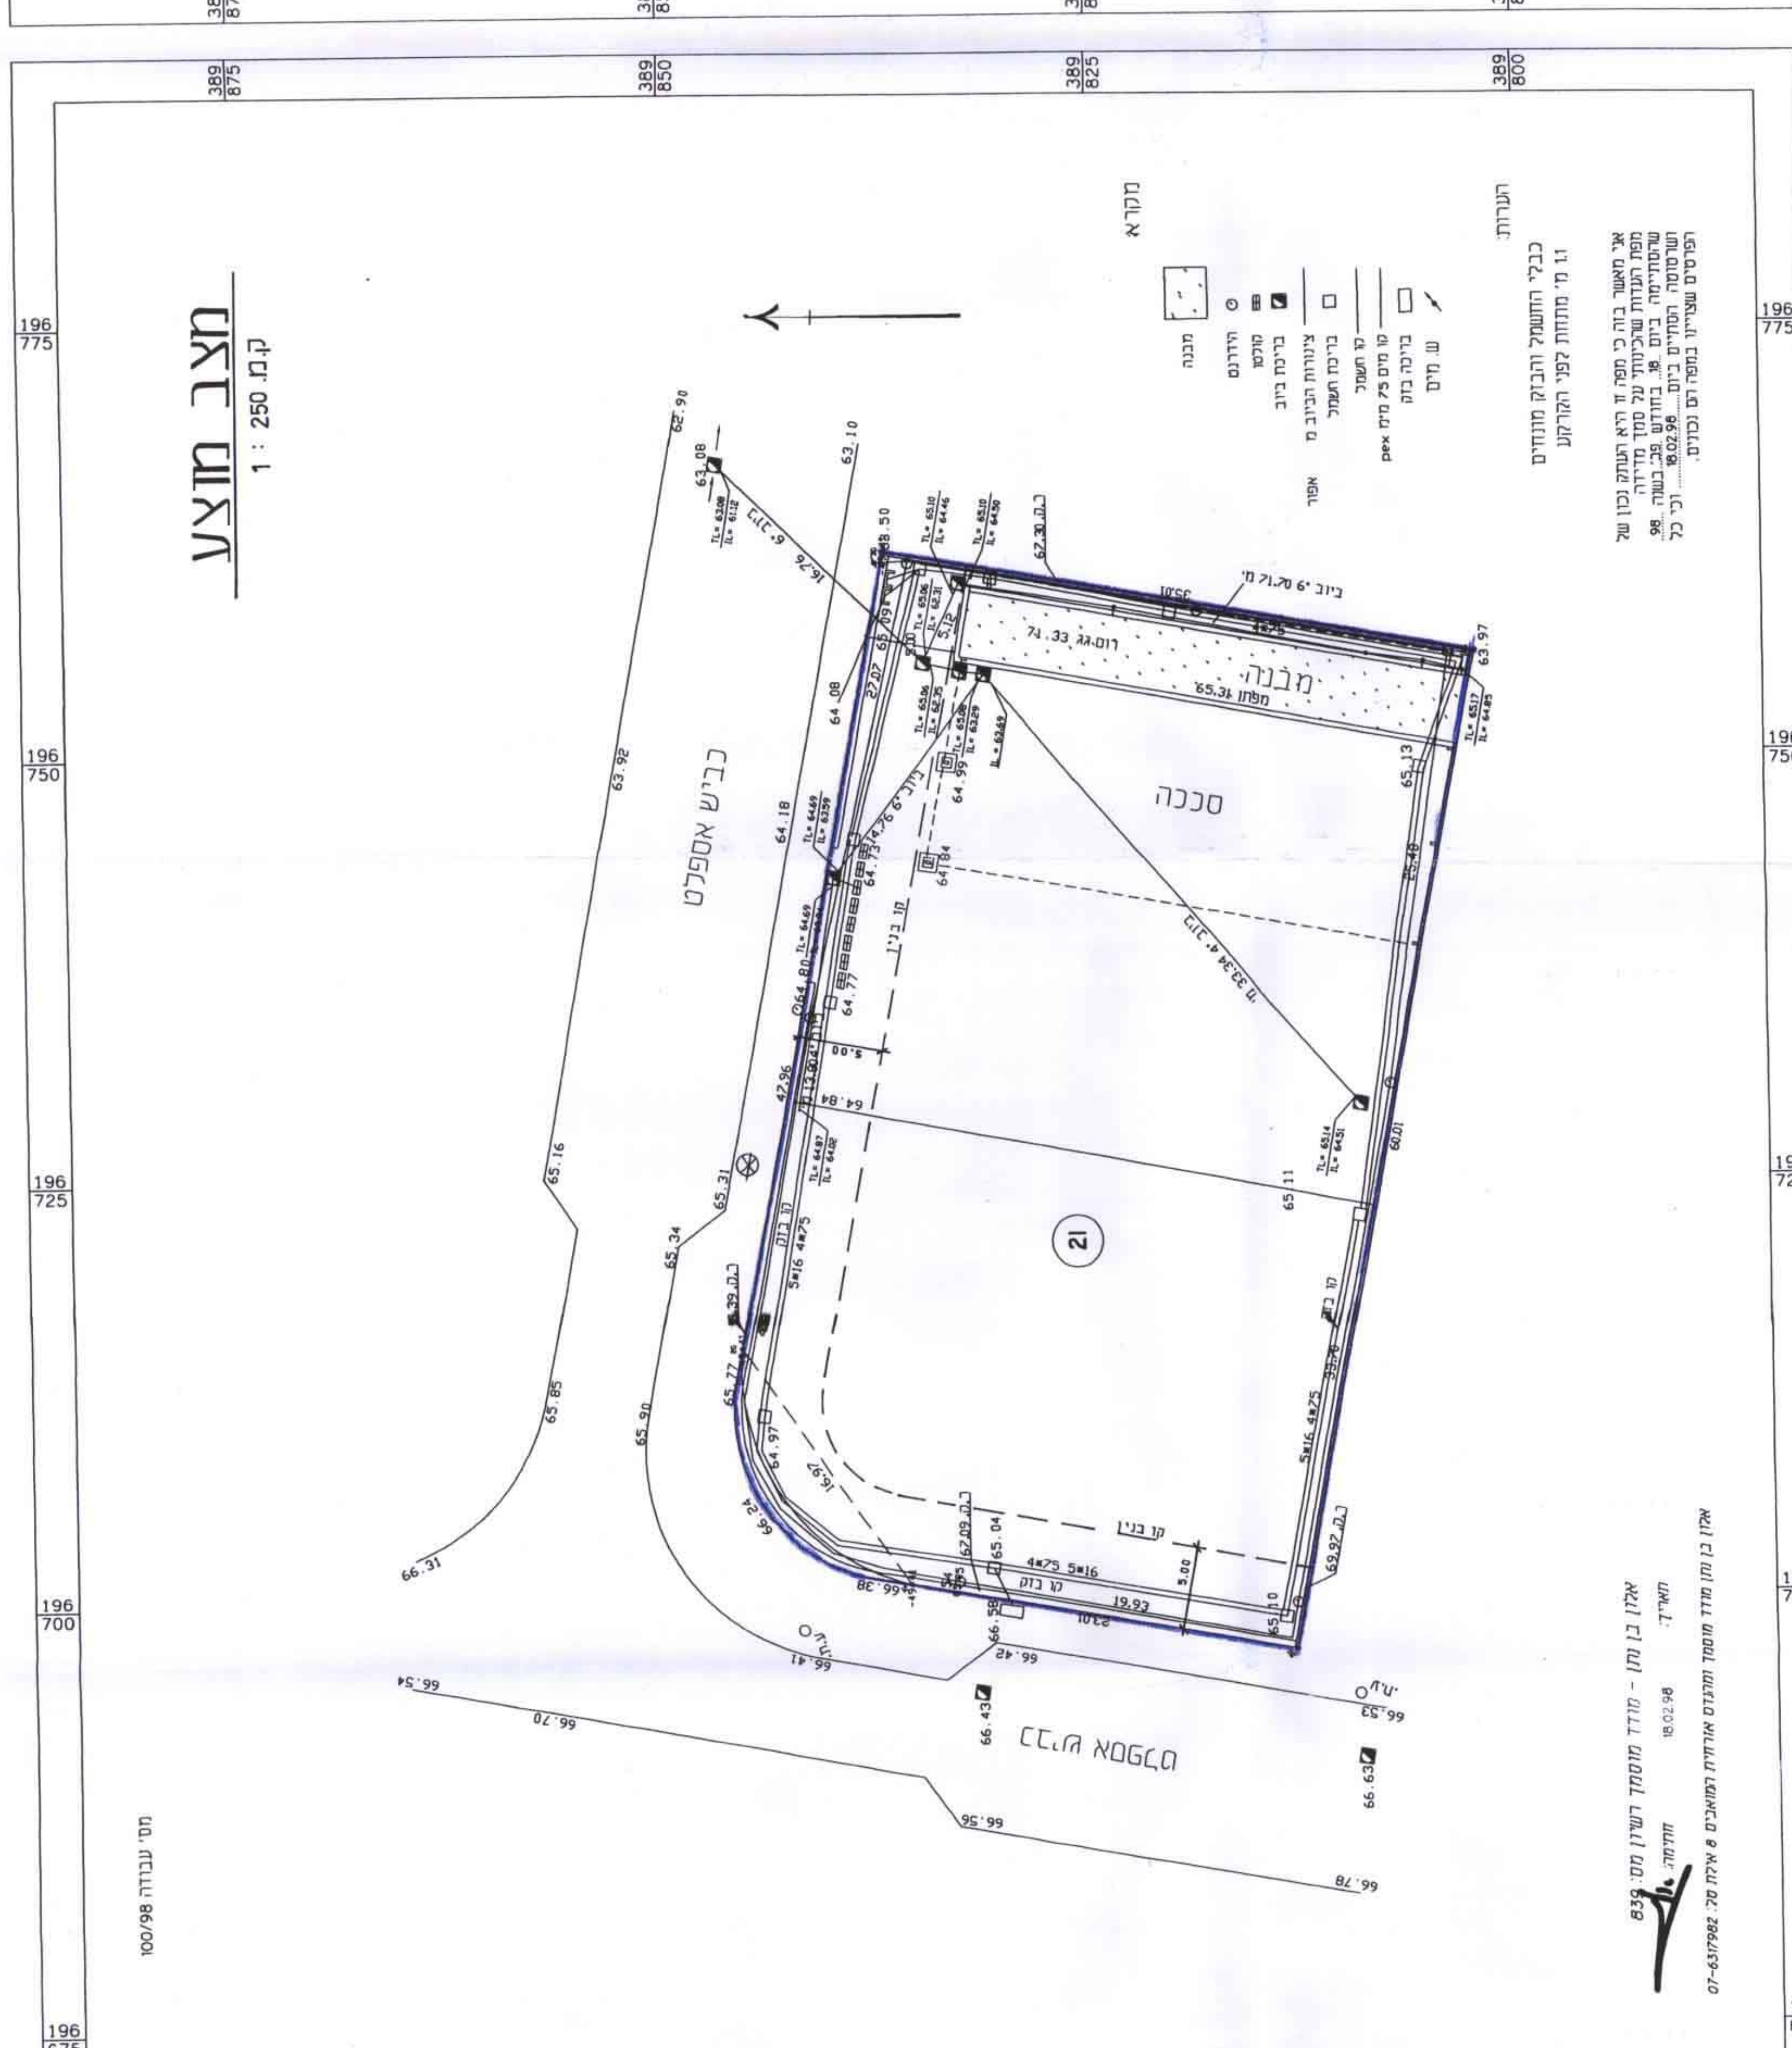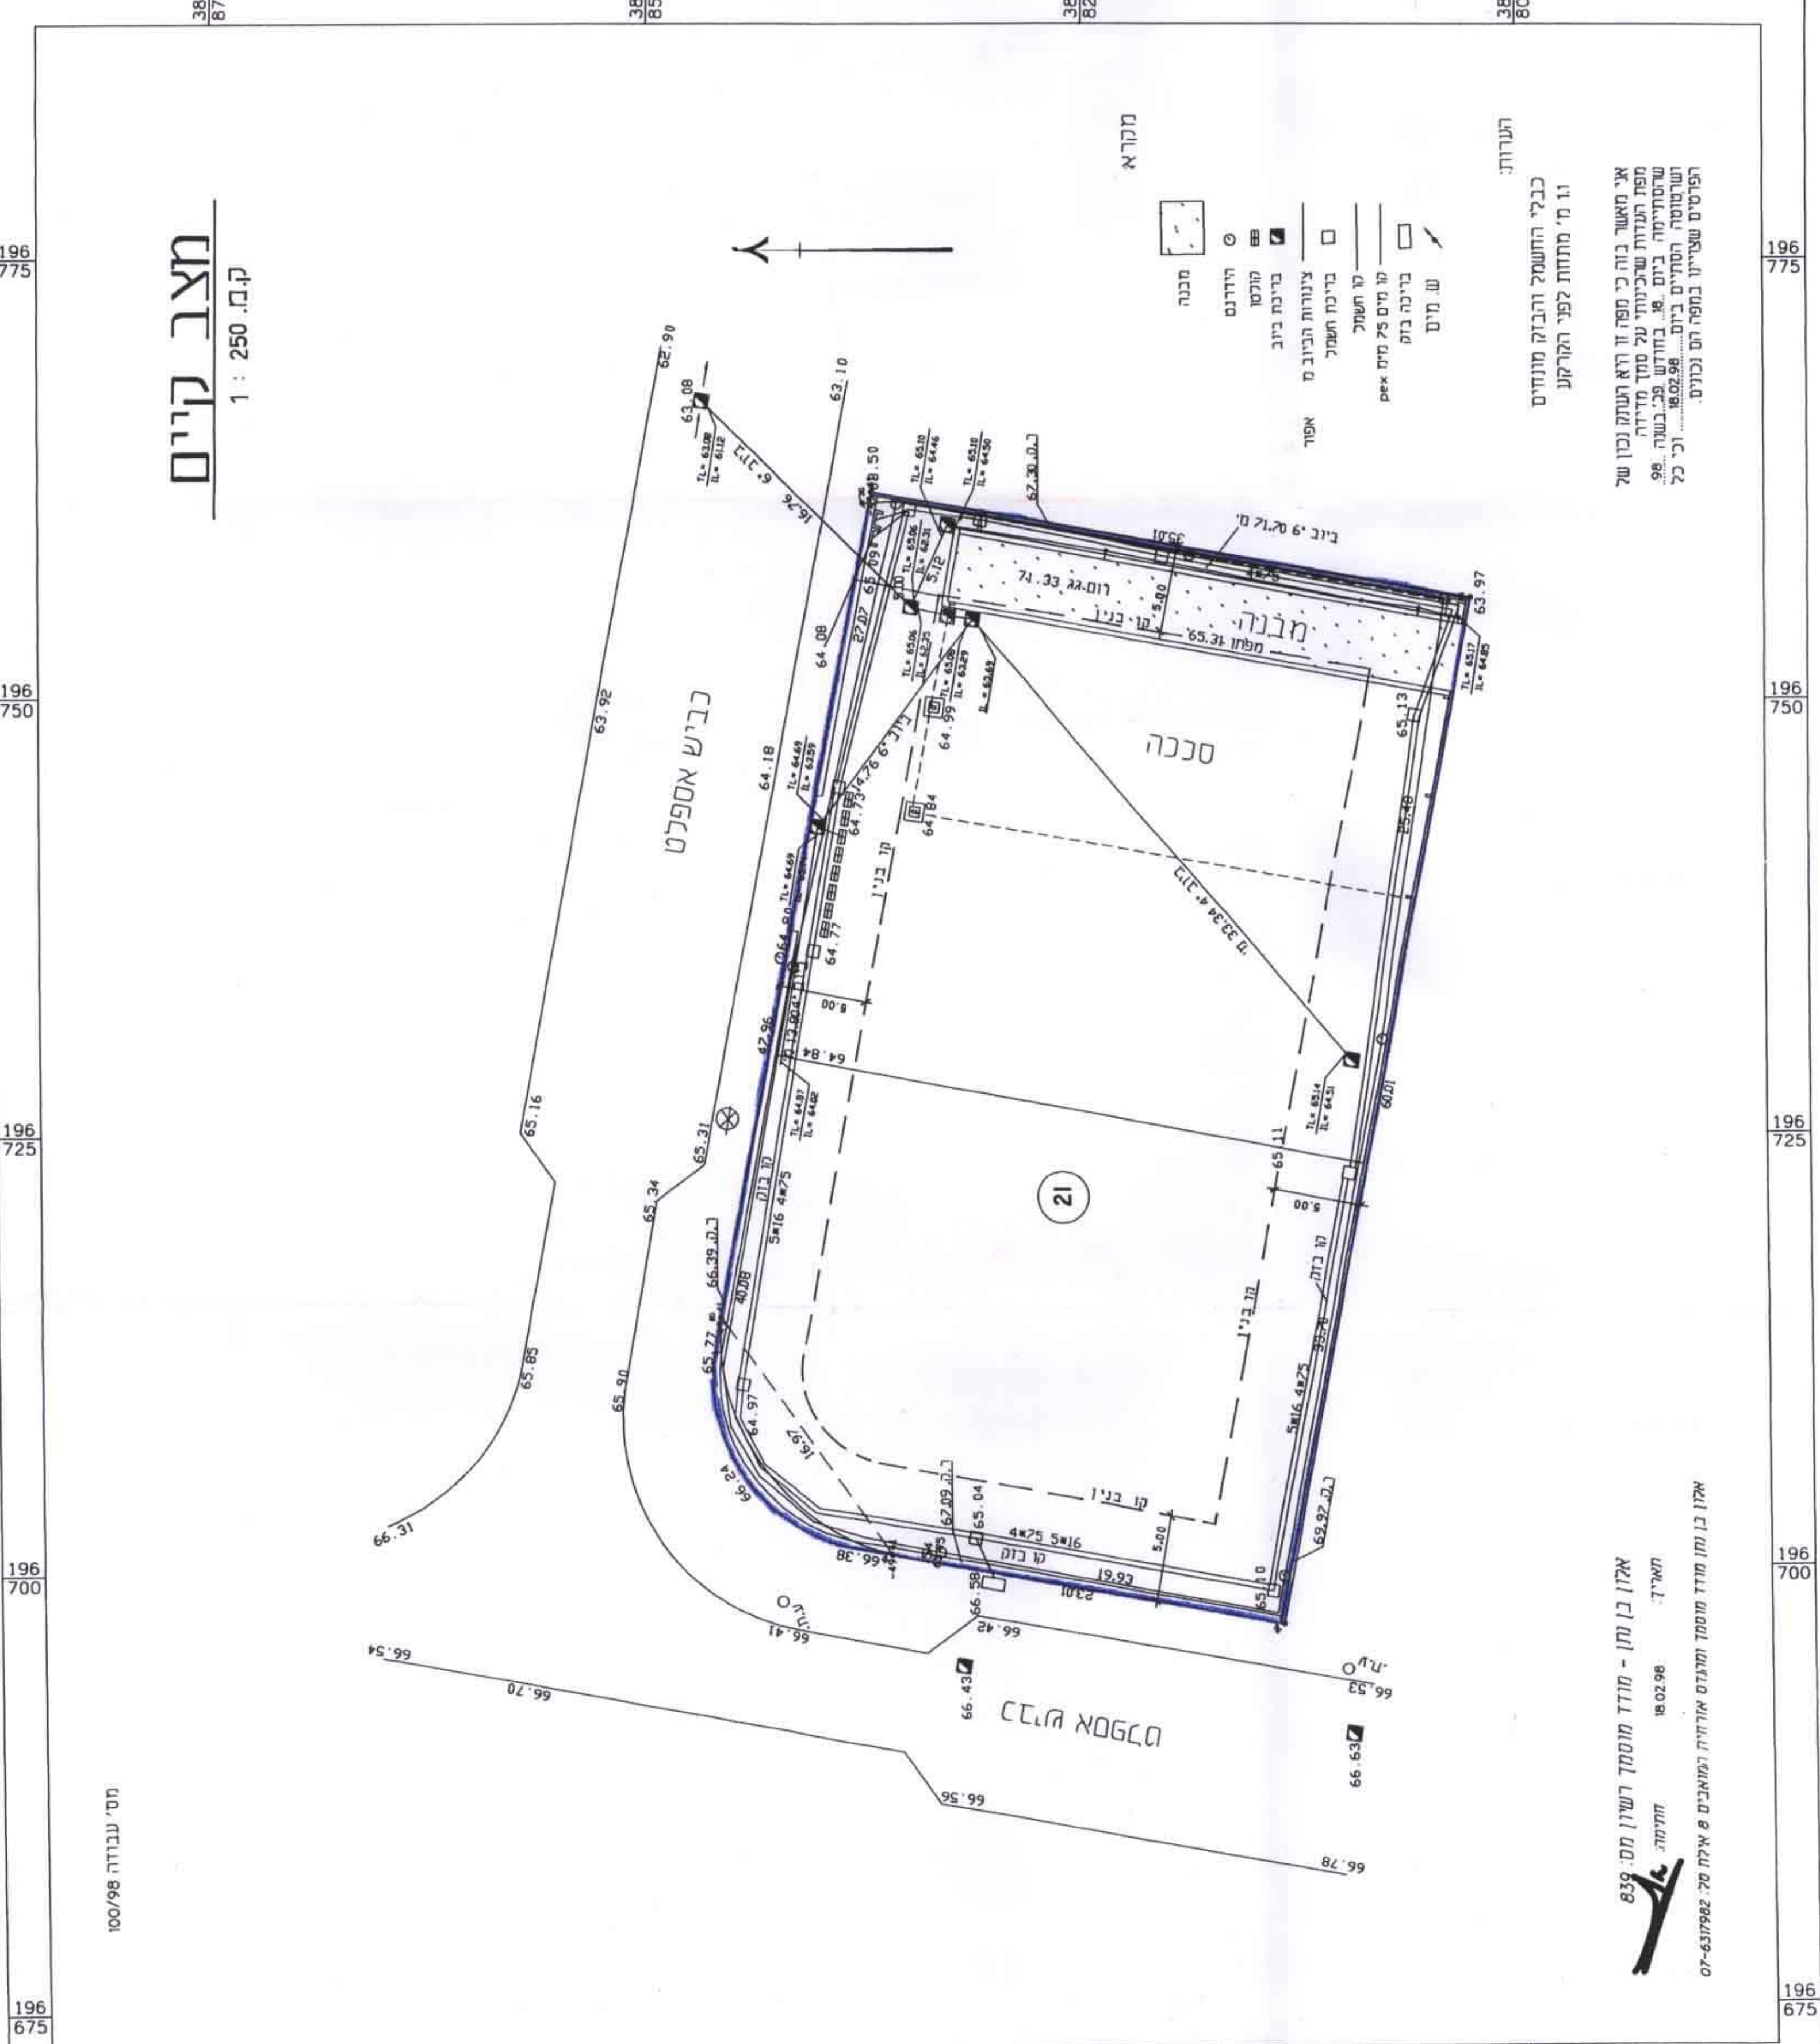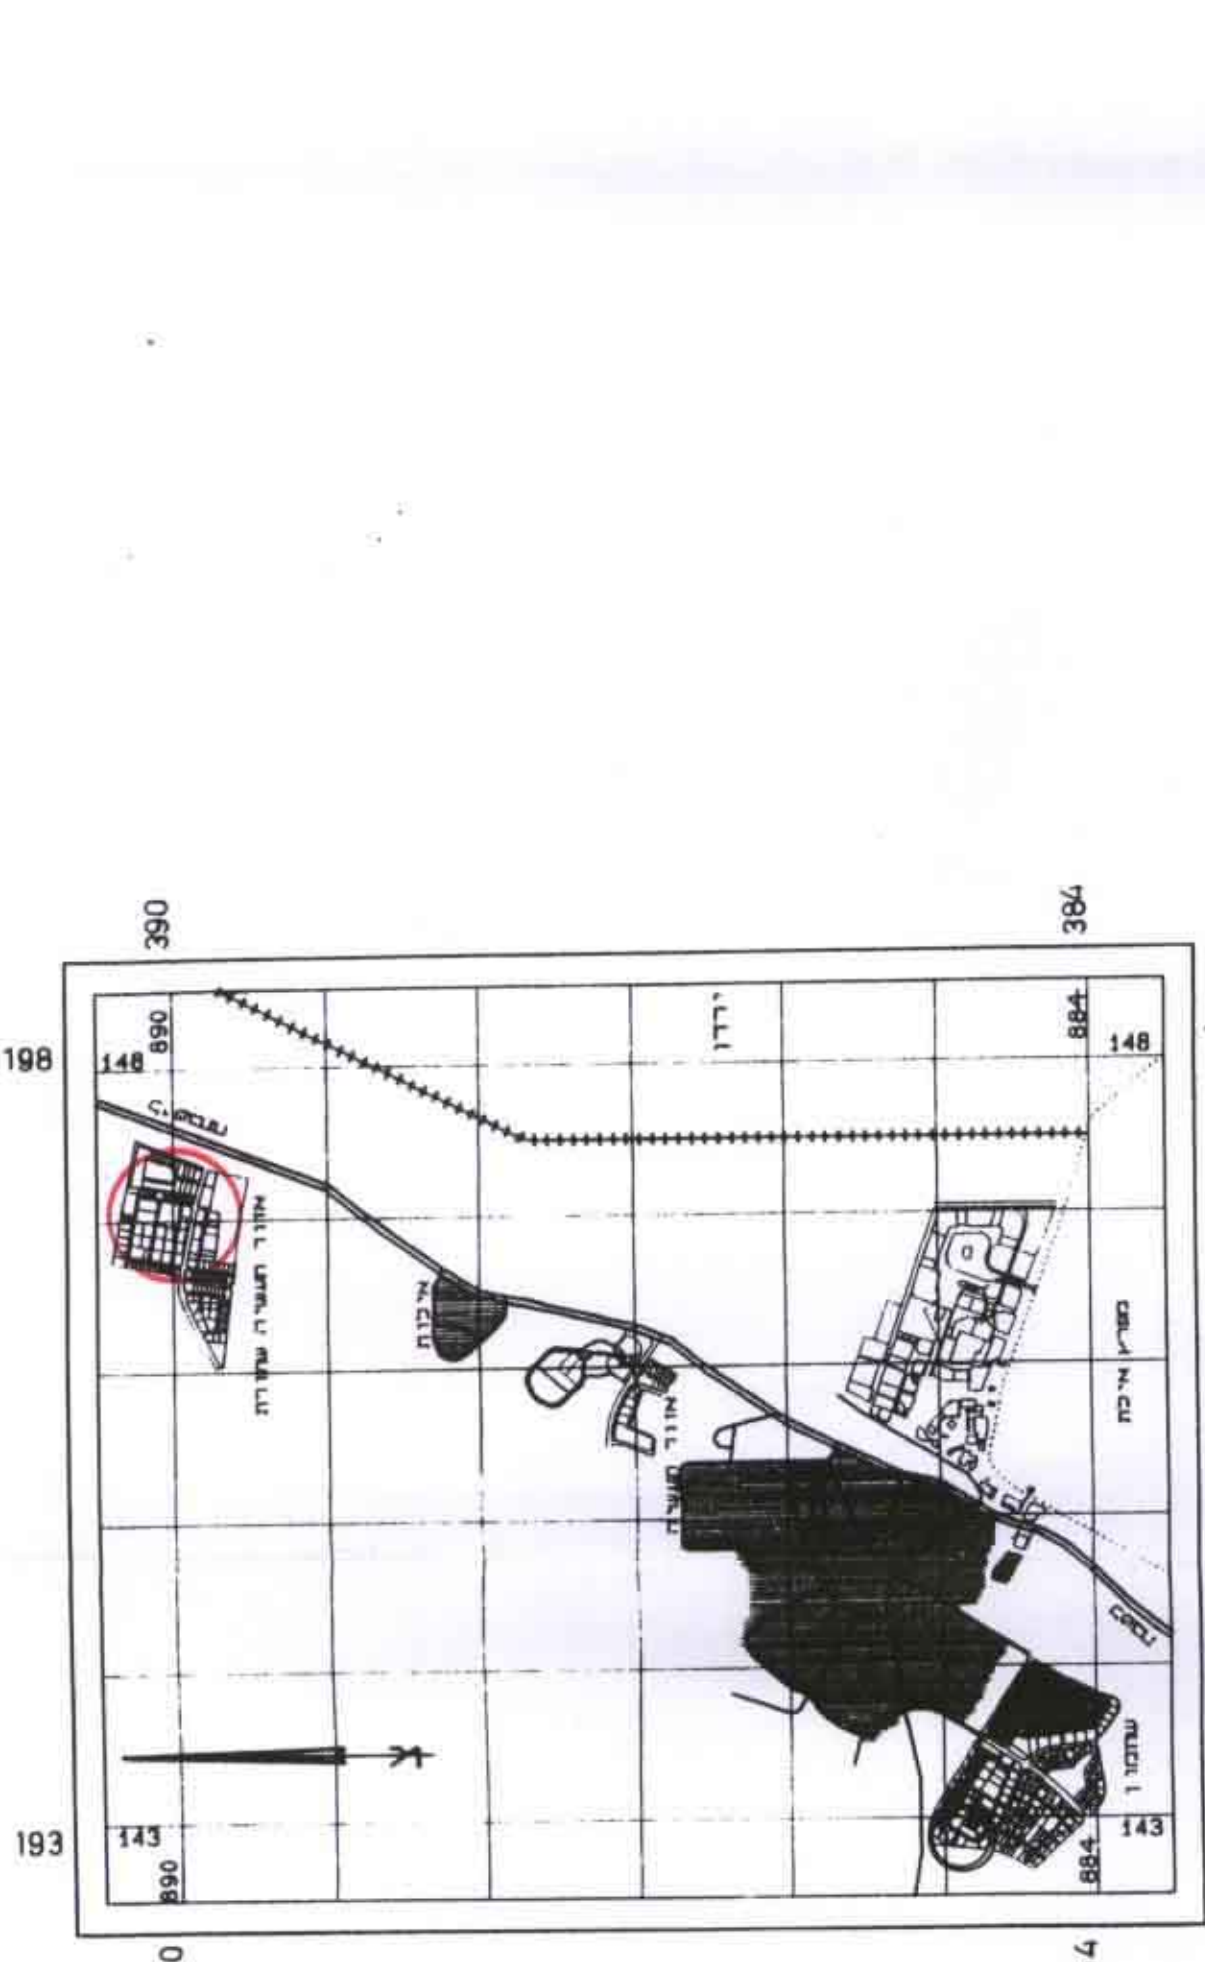

תוכנית מפורטת מס' 2/מק/313
 שינוי לתכנית מס' 196/03/2
 תאריך: 19.1.98

אריאס פא מס' רשיון 16781
 תאריך: 19.1.98

אריאס פא מס' רשיון 16781
 תאריך: 19.1.98

אריאס פא מס' רשיון 16781
 תאריך: 19.1.98