


מ"א 2/מק/303 ע' אולר ב"ב א"ר נ

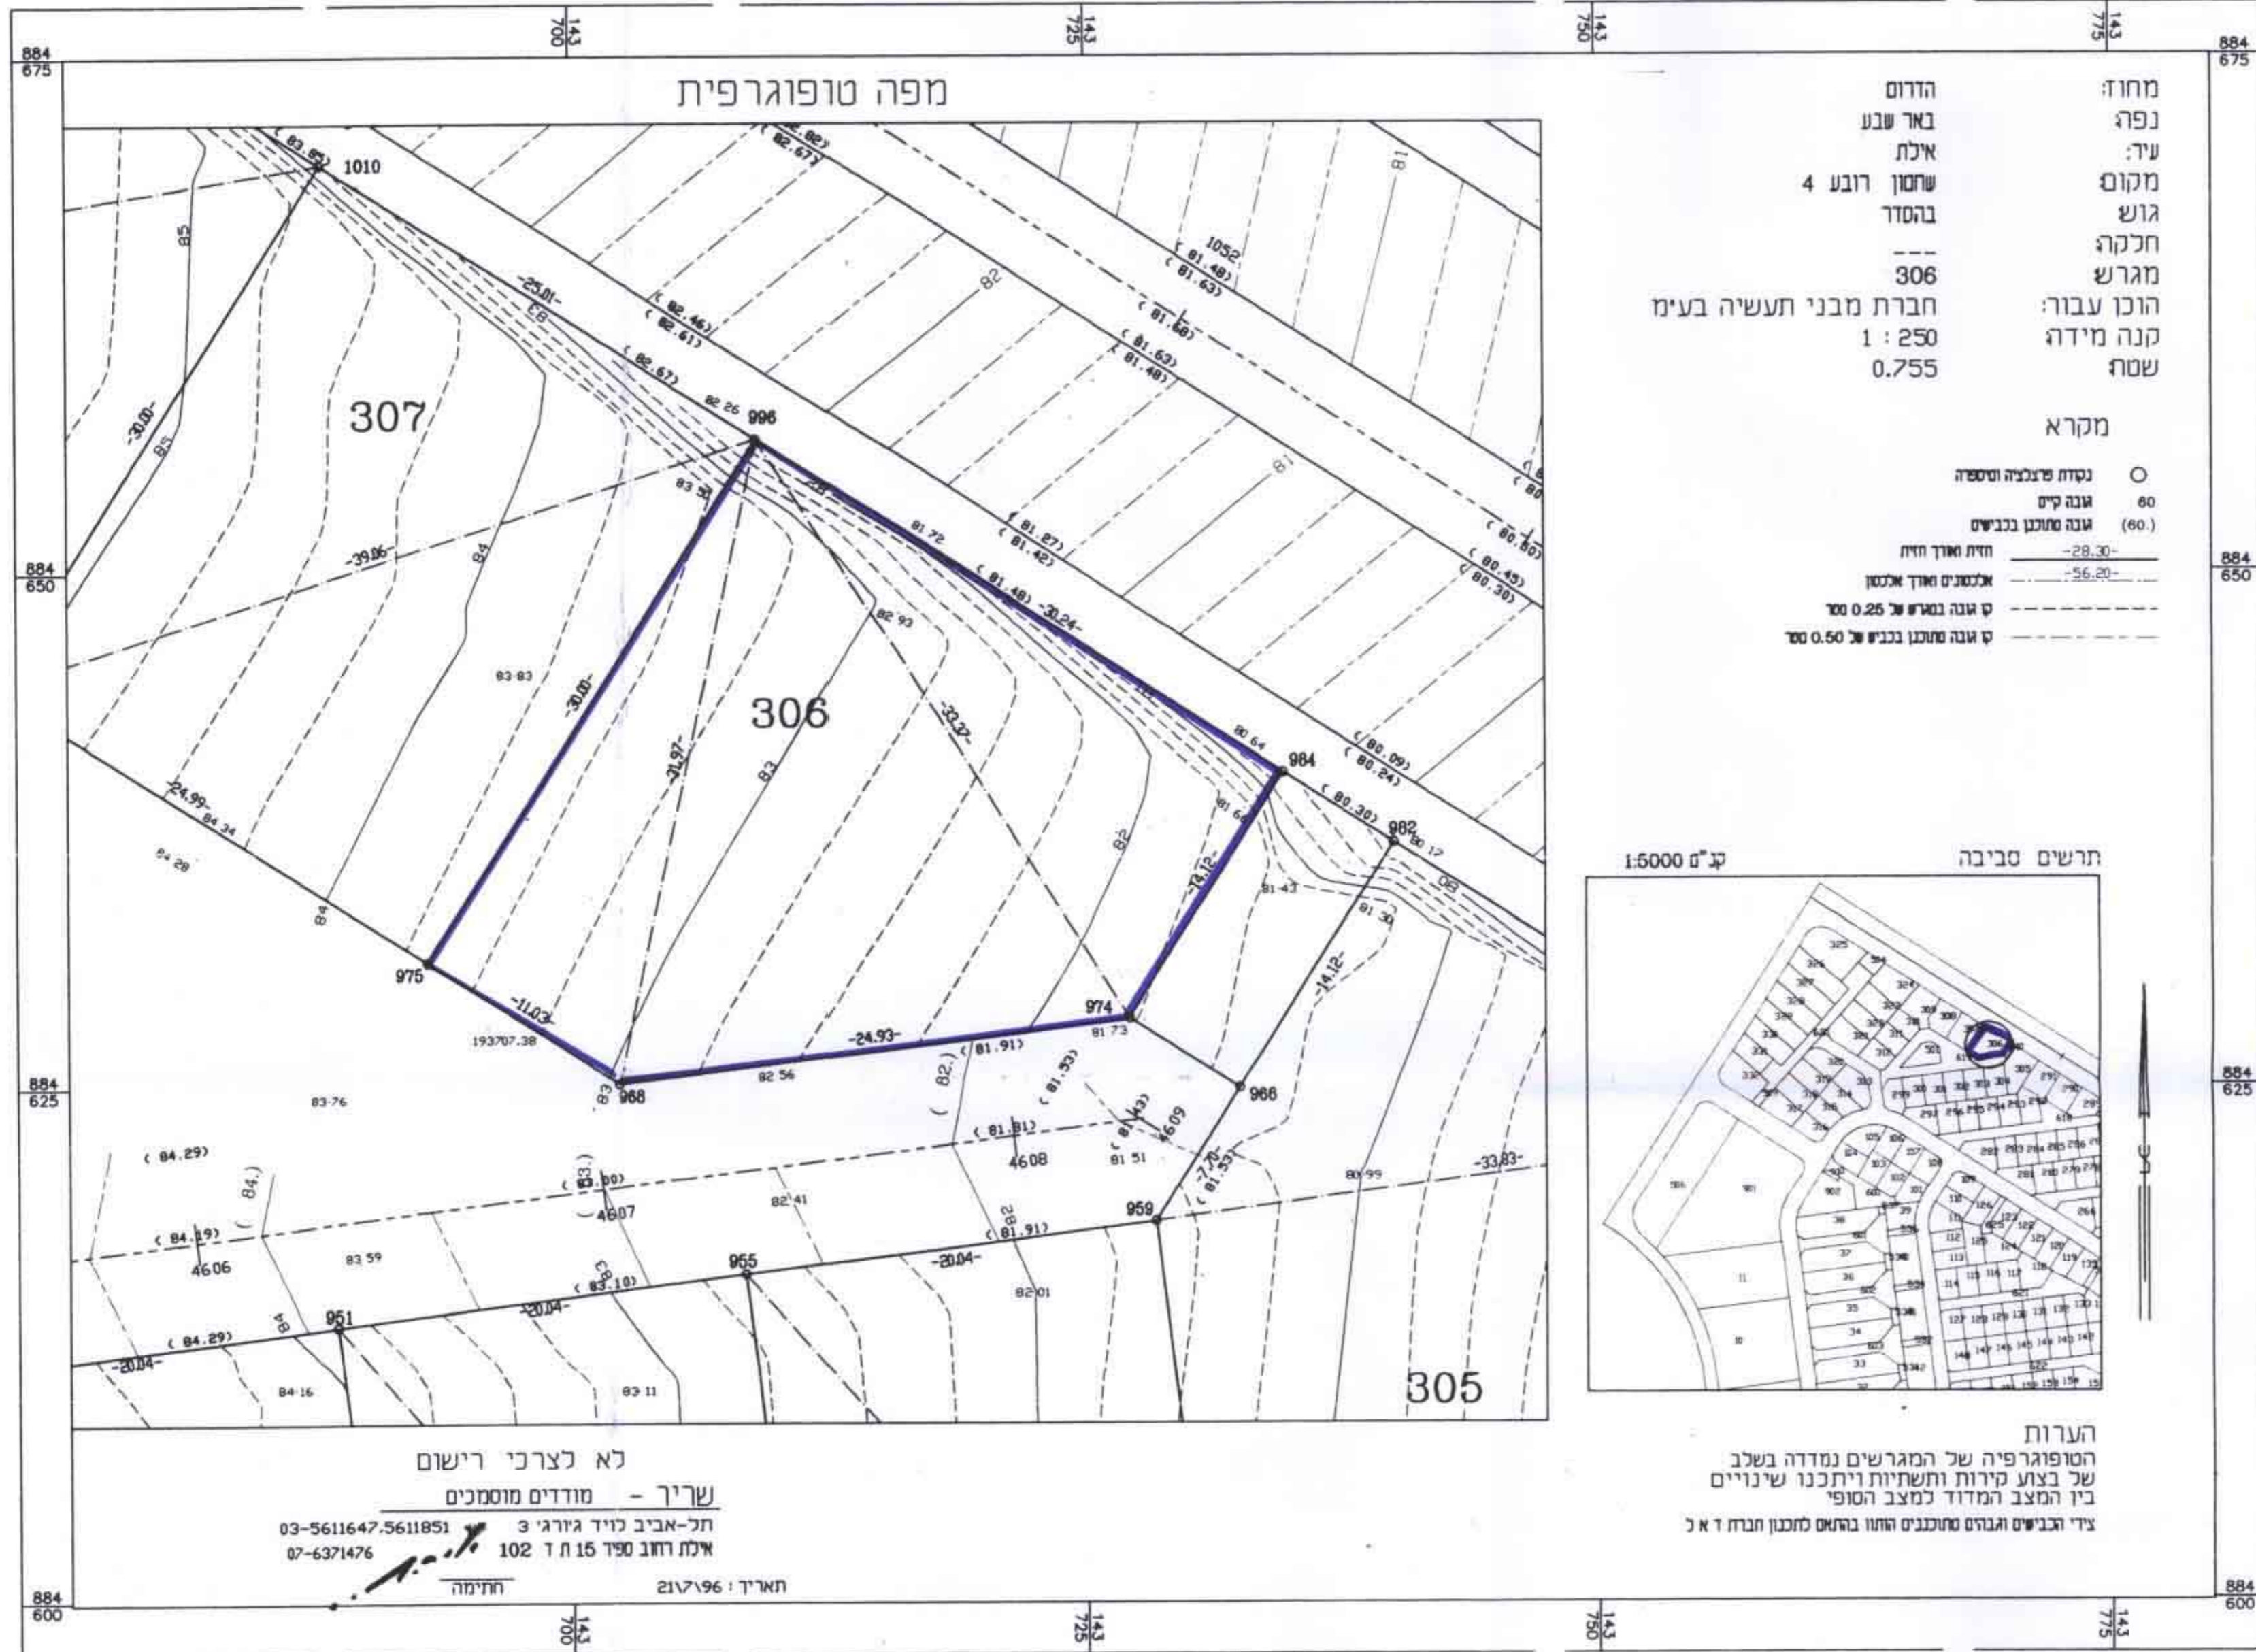

מחוז: הדרום  
 נפה: באר שבע  
 עיר: אילת  
 מקום: שחמון רובע 4  
 גוש: בהסדר  
 חלקה: 306  
 מגרש: חברה מבני תעשיה בע"מ  
 הוכן ע"י: 1 : 250  
 קנה מידה: 0.755  
 שטח:

מקרא  
 נקודת פגיעה וסיספה  
 גובה קיים 80  
 גובה מתוכנן בבנייה (80.)  
 חזית וחדר חזית -28.30-  
 אלמנטים וחדר אלמנט -56.20-  
 ק גובה במגרש של 0.25 מטר  
 ק גובה מתוכנן בבנייה של 0.50 מטר



הערות  
 המופגרת פיה של המגרשים נמדדה בשכב של בצוע קירות ותשתיות ויתכנו שינויים בין המצב המדוד למצב הסופי צירי הבנייה והגובה מתוכננים הנתון בהתאם למזכרון חנות ד א כ

לא לצרכי רישום  
 שריר - מודדים מוסמכים  
 תל-אביב לוויד ג'ורג' 3  
 03-5611647-5611851  
 אילת רחוב ספיר 15 ת ד 102  
 07-6371476  
 תאריך: 21.7.96  
 חתימה

מחוז הדרום  
 מרחב תכנון מקומי-אילת  
 תכנית מס' 2/מק/303 ג  
 שנוי לתכנית מס' 2/במ/150  
 גוש: בהסדר  
 מגרש: 306  
 בעל הקרקע: מינהל מקרקעי ישראל

יוזם התכנית: מוטי תורגמן יהושפט 3 אילת  
 טל' 07-6337014  
 המתכנן: פרמון יונתן אדריכל רשיון מס 31212  
 קניון העיר ת.ד. 3055 טל' 07-6335871

שטח התכנית: 755 מ"ר  
 תאריך: פברואר 1997

ק.מ: 1:250

2/מק/303 ג  
 24.4.94  
 24.4.94  
 21.7.96

מקרא  
 גבול התכנית  
 חתימות  
 הודעה על אישור תכנית מס' 2/מק/303 ג  
 פורסמה כו"מ ביום 24.4.94  
 ובניחון ביום 24.4.94  
 ובניחון סעודי ביום 21.7.96

בעל הקרקע:  
 היזם:  
 ועדה מקומית:  
 ועדה מחוזית:  
 המתכנן: פרמון יונתן אדריכל

יבנה מוסמכת אילת  
 2/מק/303 ג  
 24.4.94  
 21.7.96  
 2/מק/303 ג  
 24.4.94  
 21.7.96