



מ"א 2/אק/303 ח' א"א - צ"ל צ"ס

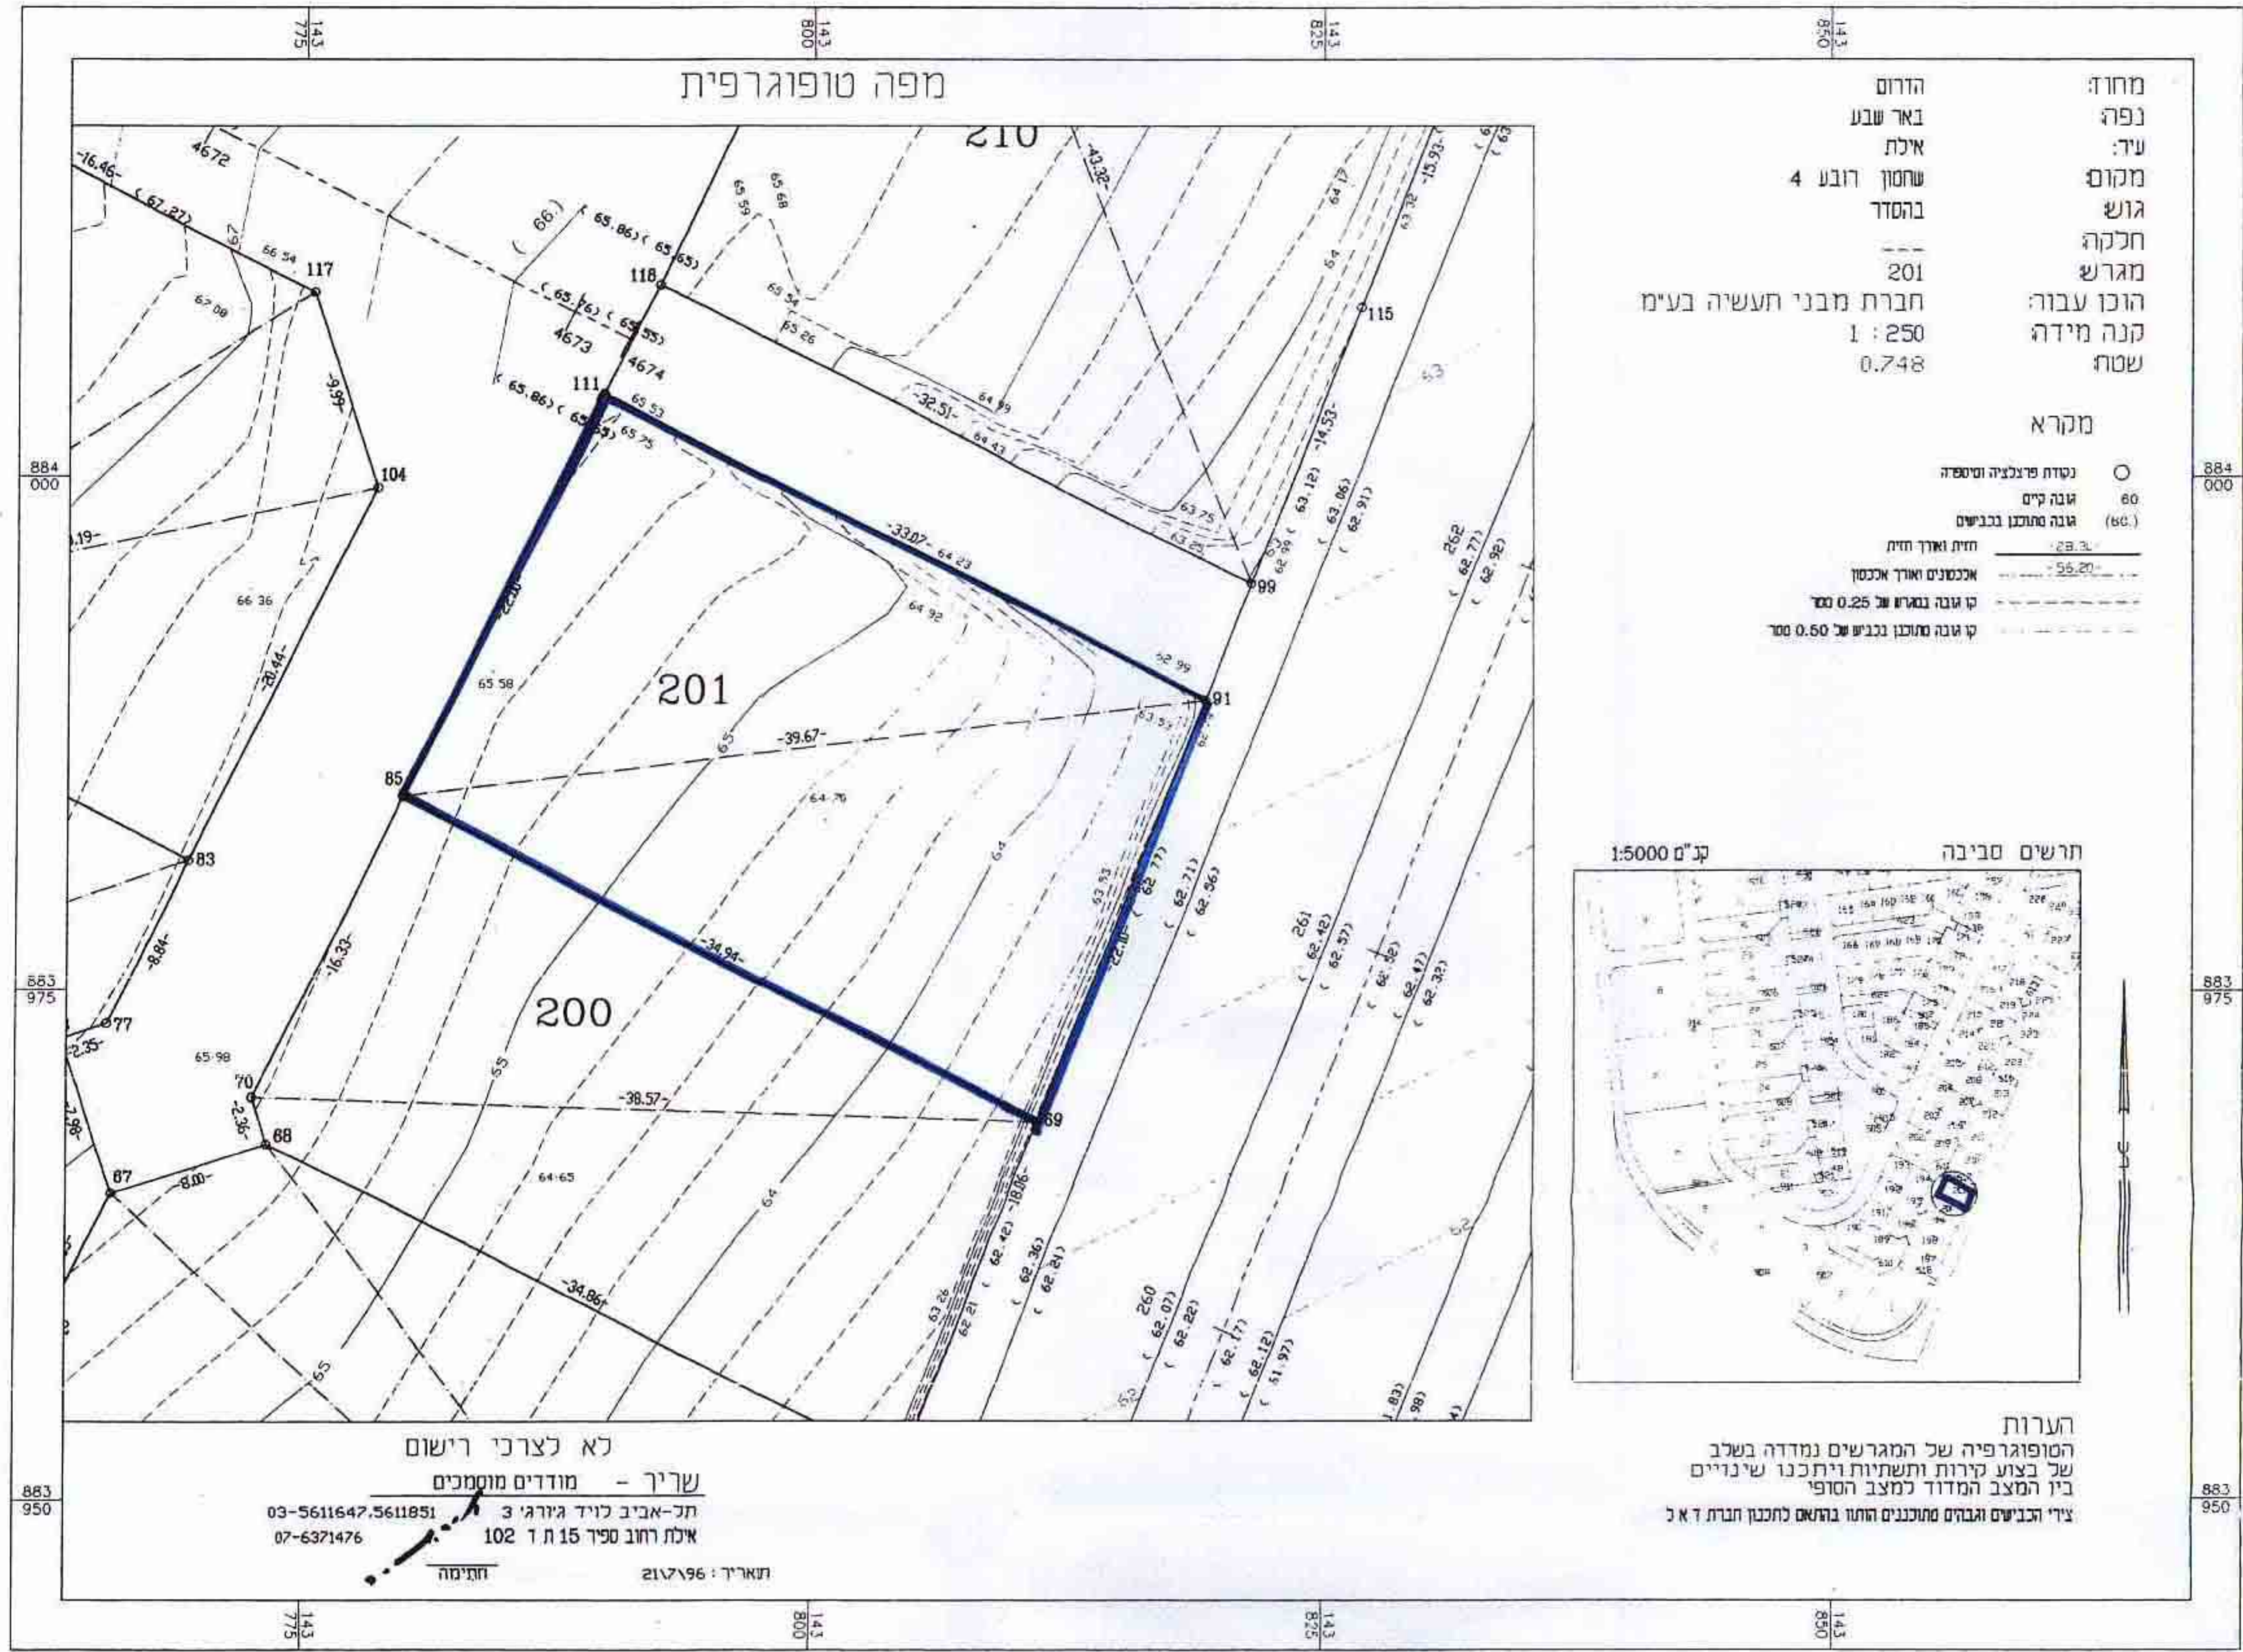

מחוז: הדרום  
 נפה: באר שבע  
 עיר: אילת  
 מקום: שטחון רובע 4  
 גוש: בהסדר  
 חלקה: 201  
 מגרש: חברת מבני העשייה בע"מ  
 קנה מידה: 1:250  
 שטח: 0.748

מקרא  
 נקודת פיצול/היסטה:  $\circ$   
 גובה קיים: 60  
 גובה מתוכנן בכבישים: (60)  
 חתך ואורך חתך: 28.3  
 אכזוזים ואורך אכזוז: 55.27  
 קו גובה במרחק של 0.25 מטר  
 קו גובה מתוכנן בכביש של 0.50 מטר

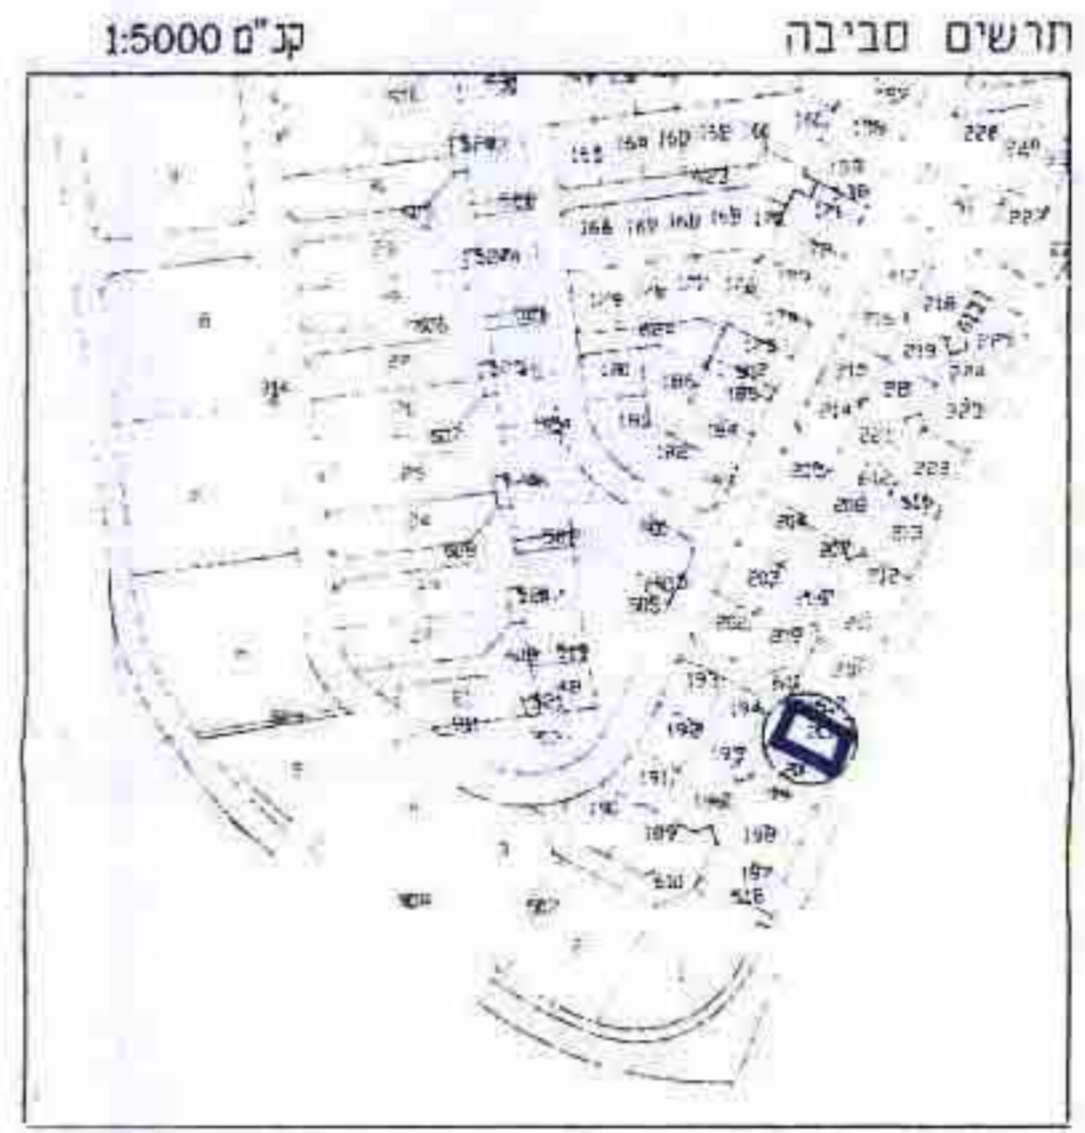

הערות  
 הטופוגרפיה של המגרשים נמדדה בשלב  
 של בצו קורות ותשתיות ויתכנו שינויים  
 בין המצב המדוד למצב הסופי  
 צ"ר הבטיח וגבהים מתוכננים חתום בהתאם לתוכן חב"ת ד. א. כ

לא לצרכי רישום  
 שריף - מודדים מוסמכים  
 תל-אביב לויד גורדי 3  
 03-5611647, 5611851  
 אילת רחוב ספיר 102 ת.ל. 15  
 07-6371476  
 חתימה  
 תאריך: 21.7.96

מחוז הדרום

מרחב תכנון מקומי - אילת

תכנית מס' 2/מק/303 ח' ד

שני לתכנית מס' 2/במ/151

גוש: בהסדר

מגרש: 201

בעל הקרקע: מנהל מקרקעי ישראל

יוזם התכנית: טיביטיט אי"ן 3309/13 אילת  
טל' 07 6379785

המתכנן: פרגון יונתן אדריכל רשיון מס' 31212  
קניון העיר ת.ד. 3055 טל' 07 6335871

שטח התכנית: 748 מ"ר

תאריך: אפריל 1997

ק.מ.: 1:250

מקרא

גבול התכנית

חתימות

בעל הקרקע:

היוזם:

ועדה מקומית:

ועדה מחוזית:

המתכנן:

יונתן פרגון  
אדריכל

התוכנית איננה  
 חייבת להיבצע  
 אלא אם כן יאושר  
 על ידי רשות  
 המקומית  
 או המחוזית  
 או על ידי  
 הרשות  
 המוסמכת  
 להחליט  
 על כך

הודעה על אישור  
 פרטנית כתיבת  
 ובטיחות  
 ובטיחות  
 ובטיחות  
 ובטיחות