

שכת התכנון המחוזית
16-06-1998
מחוז הדרום

מחוז הדרום

מרחב תכנון מקומי - אילת

תכנית מס': 2/מק/303/י

שנוי לתכנית מס': 2/במ/151

גוש: בהסדר

מגרש: 229

בעל הקרקע: מנהל מקרקעי ישראל

יום התכנית: ירבע אילן ותקוה
ת.ד. 2251 אילת טל. 07 6373440

המתכנן: פרגון יונתן - אדריכל רשיון מס' 31212
קניון העיר ת.ד. 3055 אילת טל. 07 6335871

שטח התכנית: 898 מ"ר

ק.מ.: 1:250

תאריך: אוגוסט 1997

מקרא

גבול התכנית

חתימות

בעל הקרקע:


היוזם:

ועדה מקומית:

ועדה מחוזית:

המתכנן:

יונתן פרגון
אדריכל

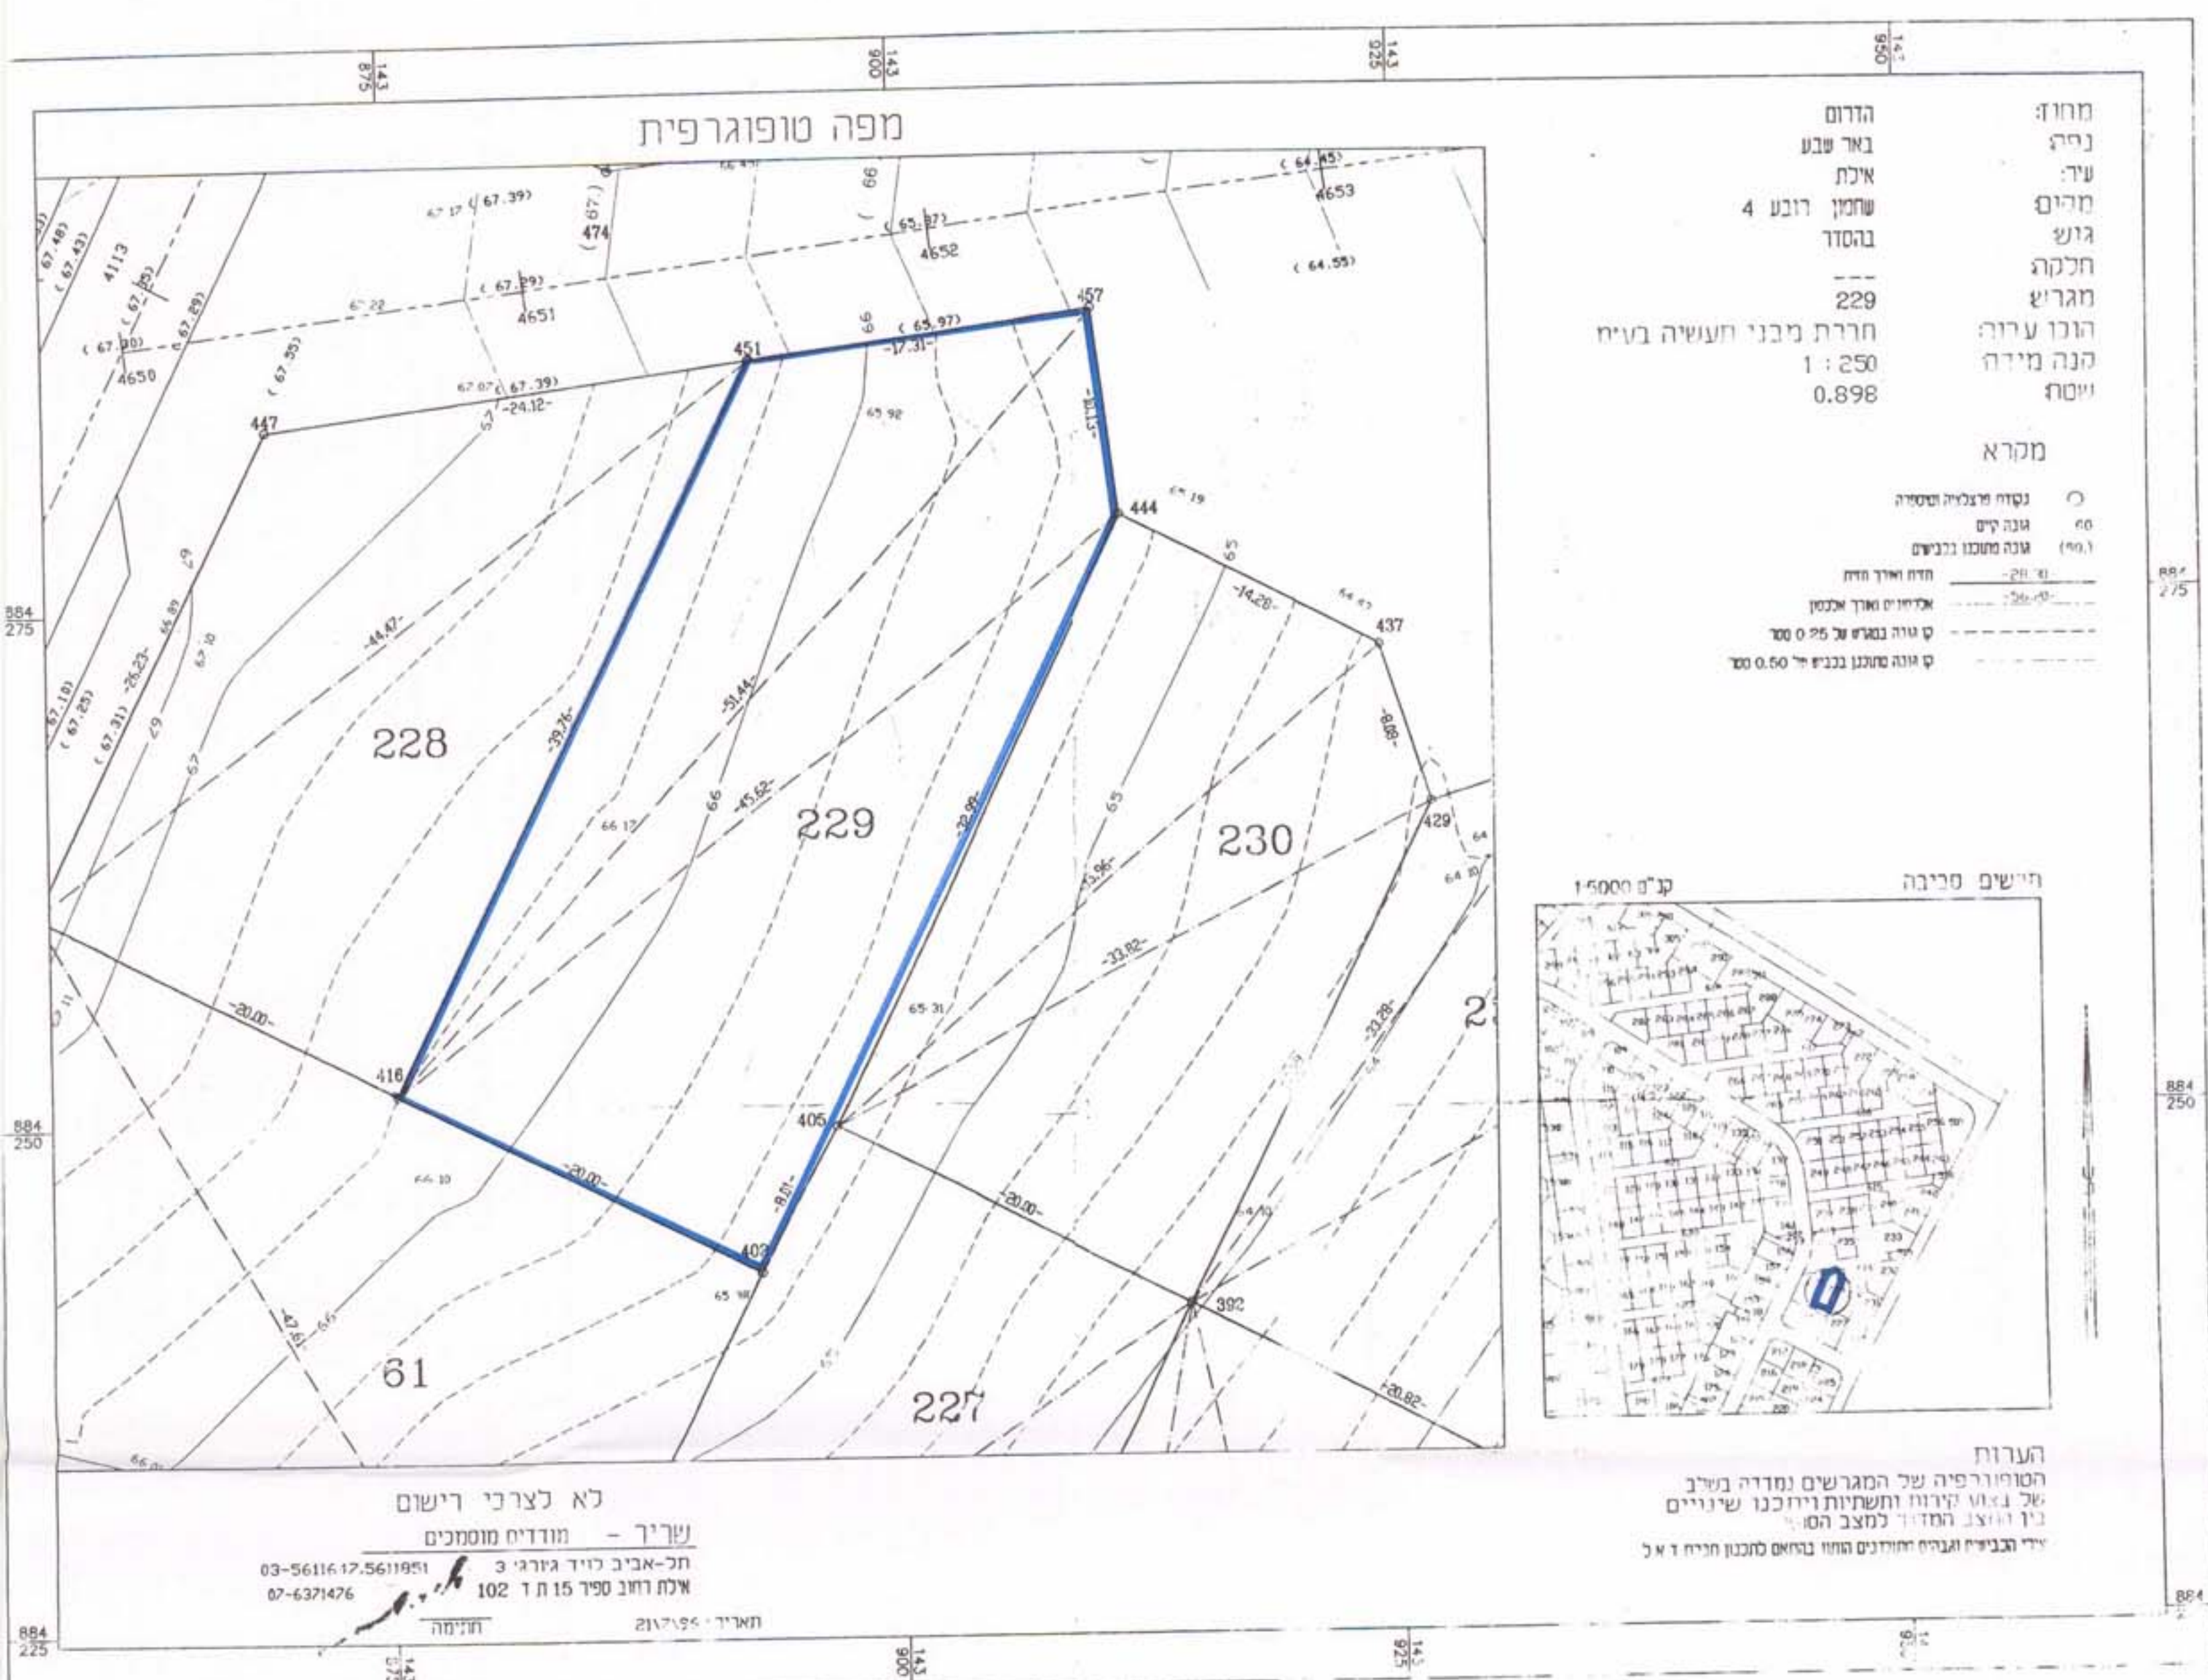

מחוז: הדרום
נחיה: באר שבע
עיר: אילת
מחוז: שחמון רובע 4
גוש: בהסדר
חלקה: 229
מגרש: חרבת מבני העשייה בע"מ
הנה מידה: 1:250
ייסוד: 0.898

מקרא
נקודה מצולמת ומוסמכת
גובה קיים
גובה מתוכנן בכניסות
חוז ואורך חוז
אלימנט ואורך אלמנט
קווי גובה במרחק של 5 מ' מ 100
קווי גובה מתוכנן בכניסות של 0.50 מ' מ 100



הערות
הטופוגרפיה של המגרשים נמדדה בשלב
של גאול קרקע ותשתיות ויוכנו שניונים
בין יוזמן המדינה למצב הסוף
לפי הבטיחה והגובה המודדים הוחזו בהאם מתכנן חכמה ו א ל

לא לצרכי רישום
ש"ר - מודעים מוסמכים
חכ-אביב לויד גורדי 3
אילת רחוב ספיר 15 ת.ד. 102
03-5611617, 5611951
07-6371476

הודעה על אישור היתר מס' 2/מק/303/י
פורסמה ביומון 2.4.98
ביום 20.8.99
זכאייה קטירי
ביום 22.8.98

ועדה מחוזית אילת
איושית מועמדת
הועדה הירוקה
התכנית מס' 2/מק/303/י
ביום 20.8.99
פנוכיל יונתן
איושית מועמדת