6003325

תימ׳ 2/מק/303ק׳ אילת ברזל 7

מחוז הדרום.

מרחב תכנון מקומי - אילת.

תכנית מס׳: 2/מק/303ק

שינוי לתכנית מס׳: 2/במ/151

גוש: 40082

מגרש: 293.

בעל הקרקע: מנהל מקרקעי ישראל.

יזם התכנית: אור חן דוד וזיוה, 6009/4, אילת.

המתכנן: ואדים מלמד - מהנדסים ואדריכלים
אדר׳ יוליה מלצר מס׳ רשיון 82135

שטח התכנית: 600 מ״ר

ק. מ.: 1:250

מפה טופוגרפית

מחוז:	הדרום
נפה:	באר שבע
עיר:	אילת
מקום:	שחמון רובע 4
גוש	בהסדר
חלקה	---
מגרש	293
הוכן עבור:	חברת מבני תעשיה בע״מ
קנה מידה:	1 : 250
שטח:	0.600

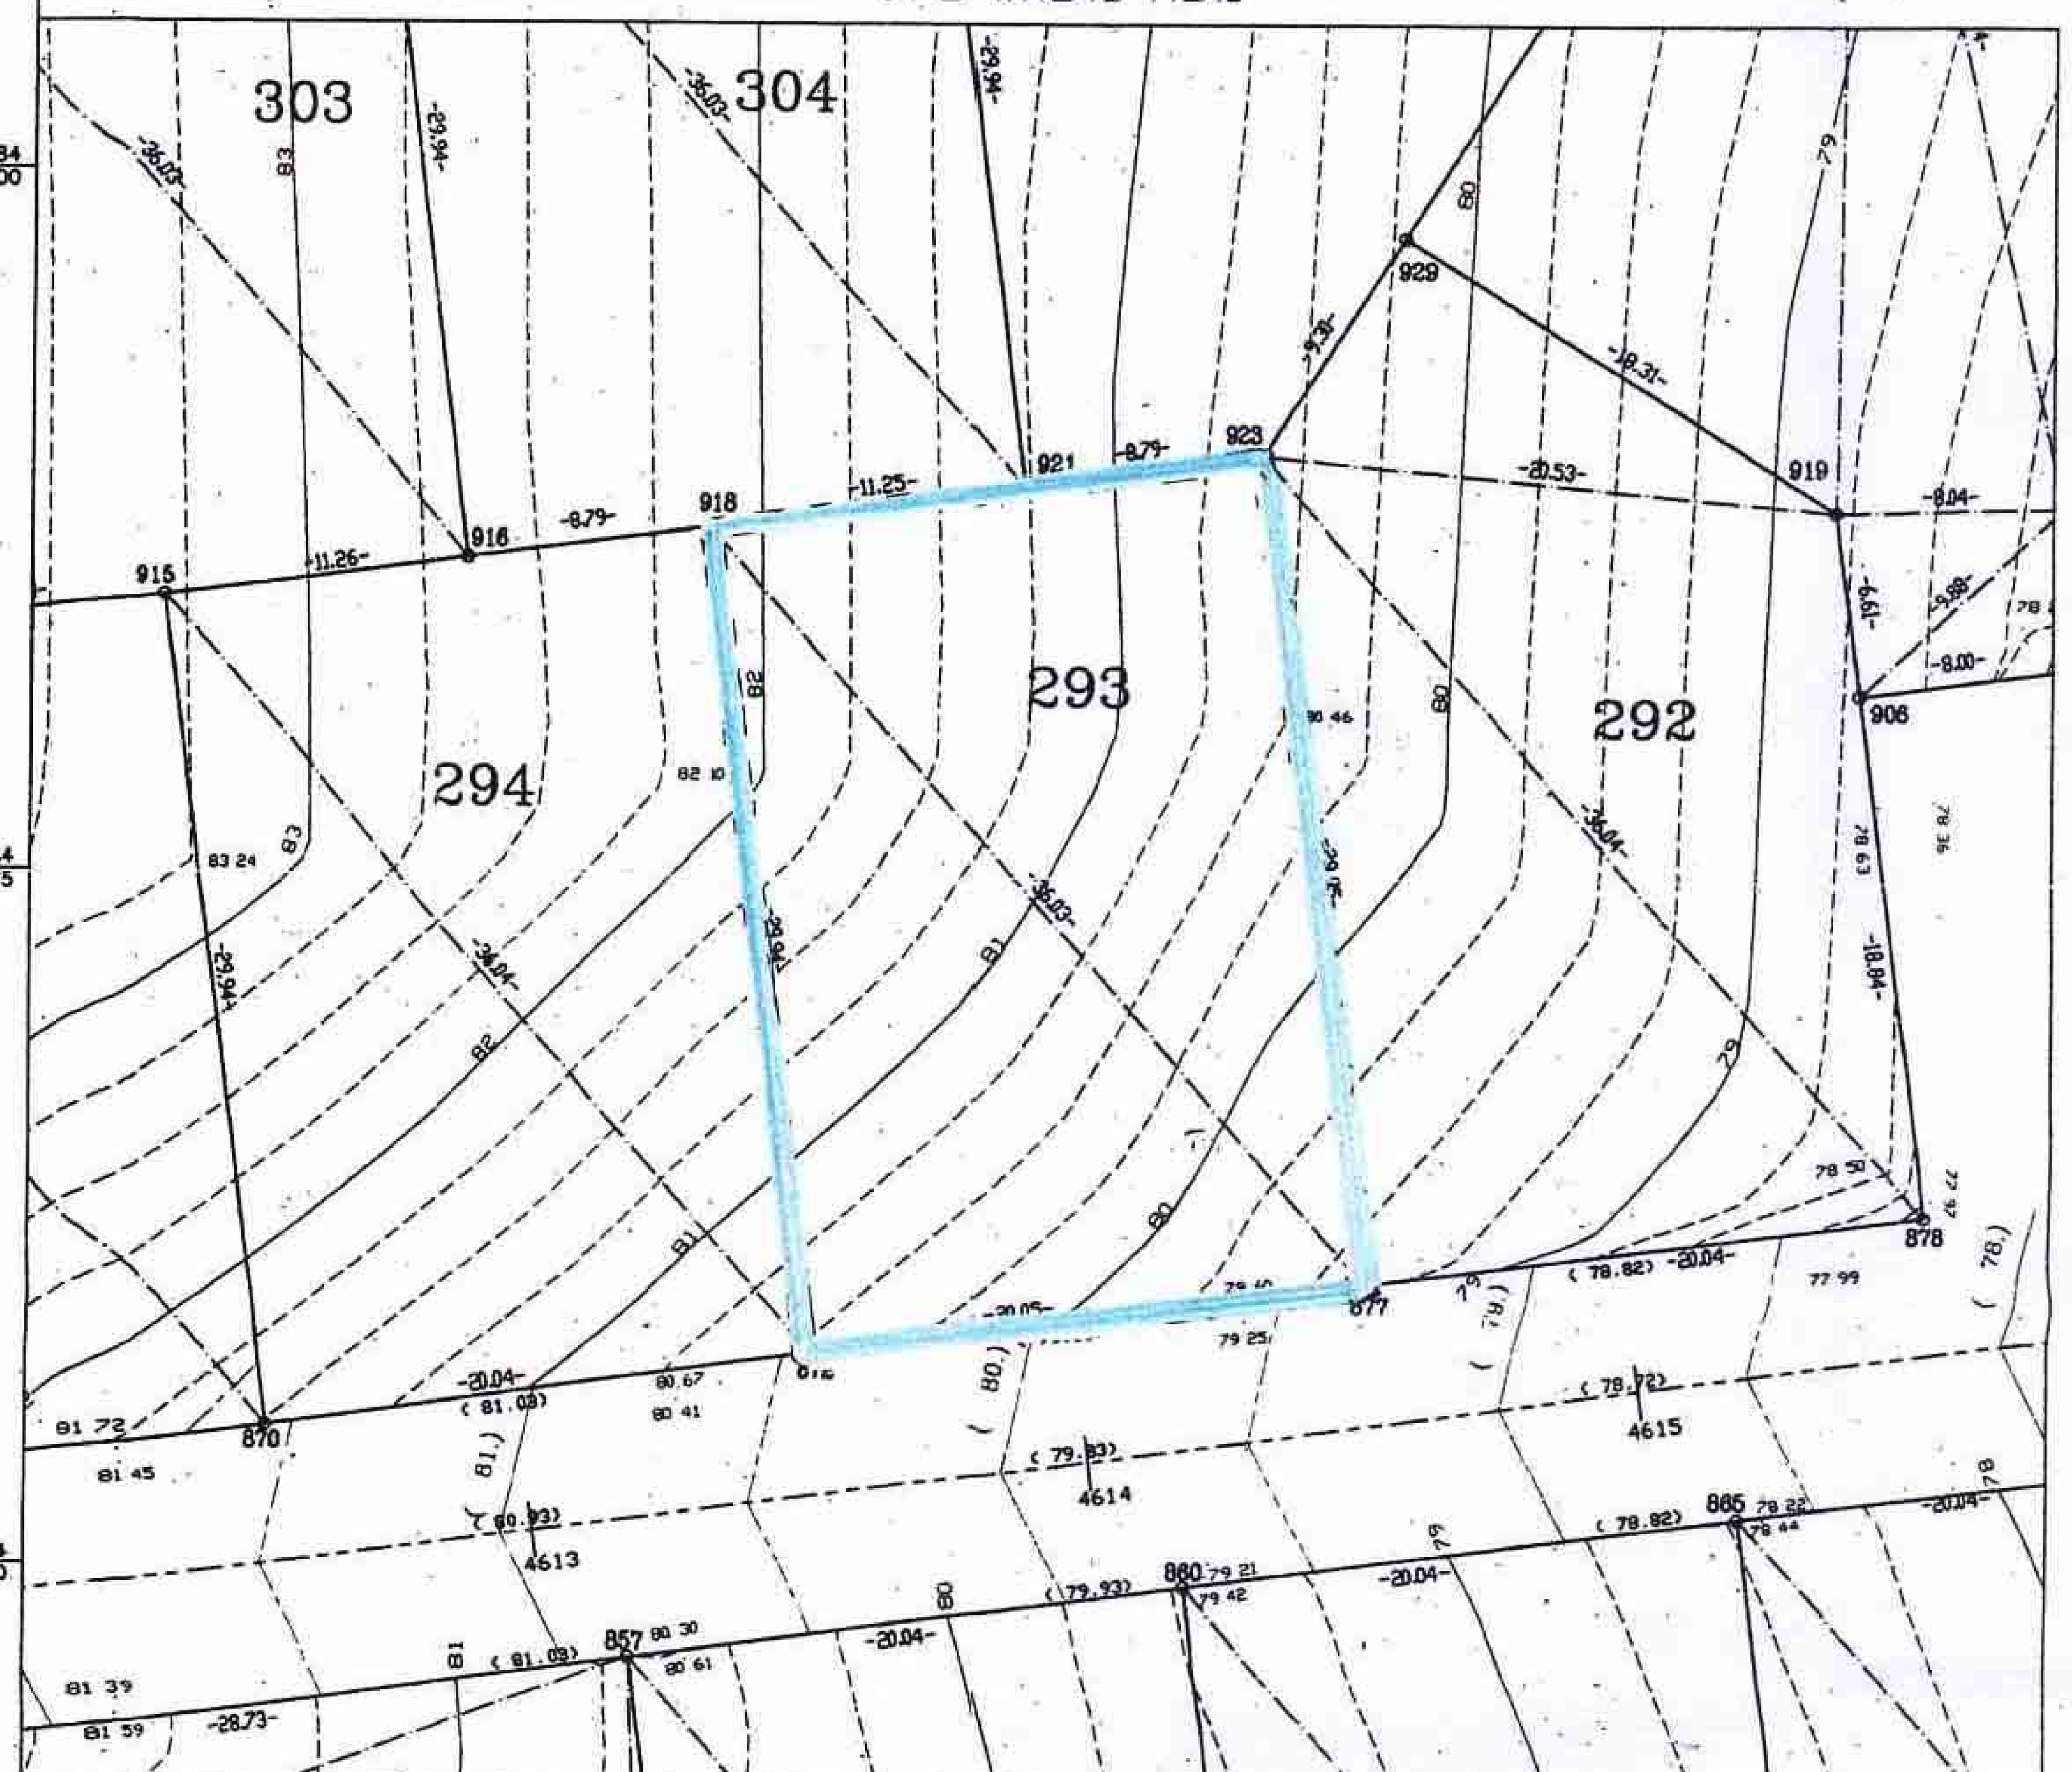

מקרא

- ○ נקודת פרצלציה וטופוגרפיה
- 60 גובה קיים
- (60.) גובה מתוכנן בכבישים
- -28.30- חזית לאורך חזית
- -56.20- אלכסונים לאורך אלכסון
- קו גובה נמדד של 0.25 מטר
- קו גובה מתוכנן בכביש של 0.50 מטר

תרשים סביבה — ק״מ 1:5000

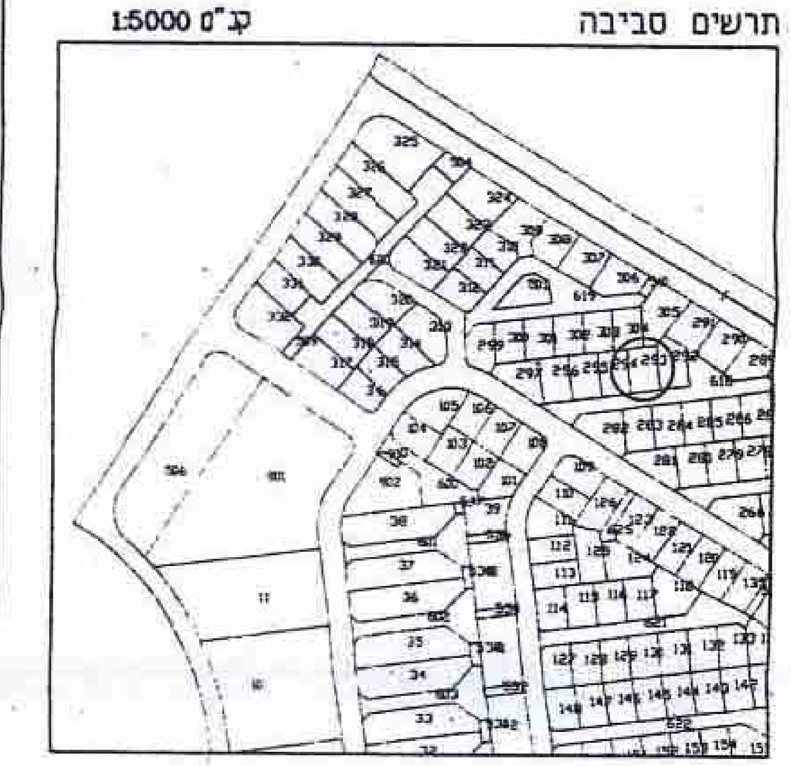

הערות

הטופוגרפיה של המגרשים נמדדה בשלב של בצוע קירות ותשתיות ויתכנו שינויים בין המצב המדוד למצב הסופי

צידי הכבישים והגבהים המתוכננים הותוו בהתאם לתכנון חברת ד א כ

לא לצרכי רישום

שריך - מודדים מוסמכים
תל-אביב לויד ג׳ורג׳ 3 03-5611647,5611851
אילת רחוב ספיר 15 ת ד 102 07-6371476

חתימה

תאריך: 21\7\96

יע-ניהול ומידע מקרקעין ונכסים בע״מ
אימות אישור
אושרה לתוקף ע״י ועדה מקומית
שם
חתימה

ועדה מקומית אילת
אישור תכנית מס׳ 2/מק/303ק
הוחלט להמליץ/לאשר את
התכנית בישיבה מס׳ ... 9/10/98
ביום 22/10/98 יו״ר הועדה
מהנדס״ל, זכנון

הודעה על אישור תכנית מס׳ 2/מק/303ק
פורסמה בעיתון ... ביום 27/4/99
ובעיתון ... ביום 27/4/99
ובעיתון מקומי ... ביום 25/3/99

עיריית אילת 19-01-1999

מקרה

גבול תכנית

חתימות

בעל הקרקע ____________________

היזם **אור חן דוד וזיוה, 6009/4, אילת.**

ועדה מקומית ____________________

ועדה מחוזית ____________________

המתכנן **ואדים מלמד - מהנדסים ואדריכלים**
אדר׳ יוליה מלצר מס׳ רשיון 82135