

מרחב תכנון מקומי
באר שבע - שכונה ט'
תכנית מפורטת מס' 75/115/03/5
שינוי לתכנית מפורטת מס' 6/115/03/5



מחוז: דרום
נפה: באר שבע
מקום: רח' צפת 2, באר-שבע
גוש: 38112
חלקה: 2
שטח התכנית: 6.936 ד'
היוזם: משי שמיר ישראל, רח' צפת 2/21 באר-שבע
בעל הקרקע: מנהל מקרקעי ישראל
אדריכלות: אדריכלות נילי ויסמן
תאריך: מאי 98, יולי 98, מרץ 99

חתימות: חתימת היוזם: חתימת בעל הקרקע: חתימת המתכנן:
אדריכלות נילי ויסמן
רשיון מס' 13705
טלפון: 07-6469563

מקרא:

- גבול התכנית
- מיקום התוספת המבוקשת
- מס' חלקה
- מס' מגרש

תרשים סביבה ק.מ. 1:10,000

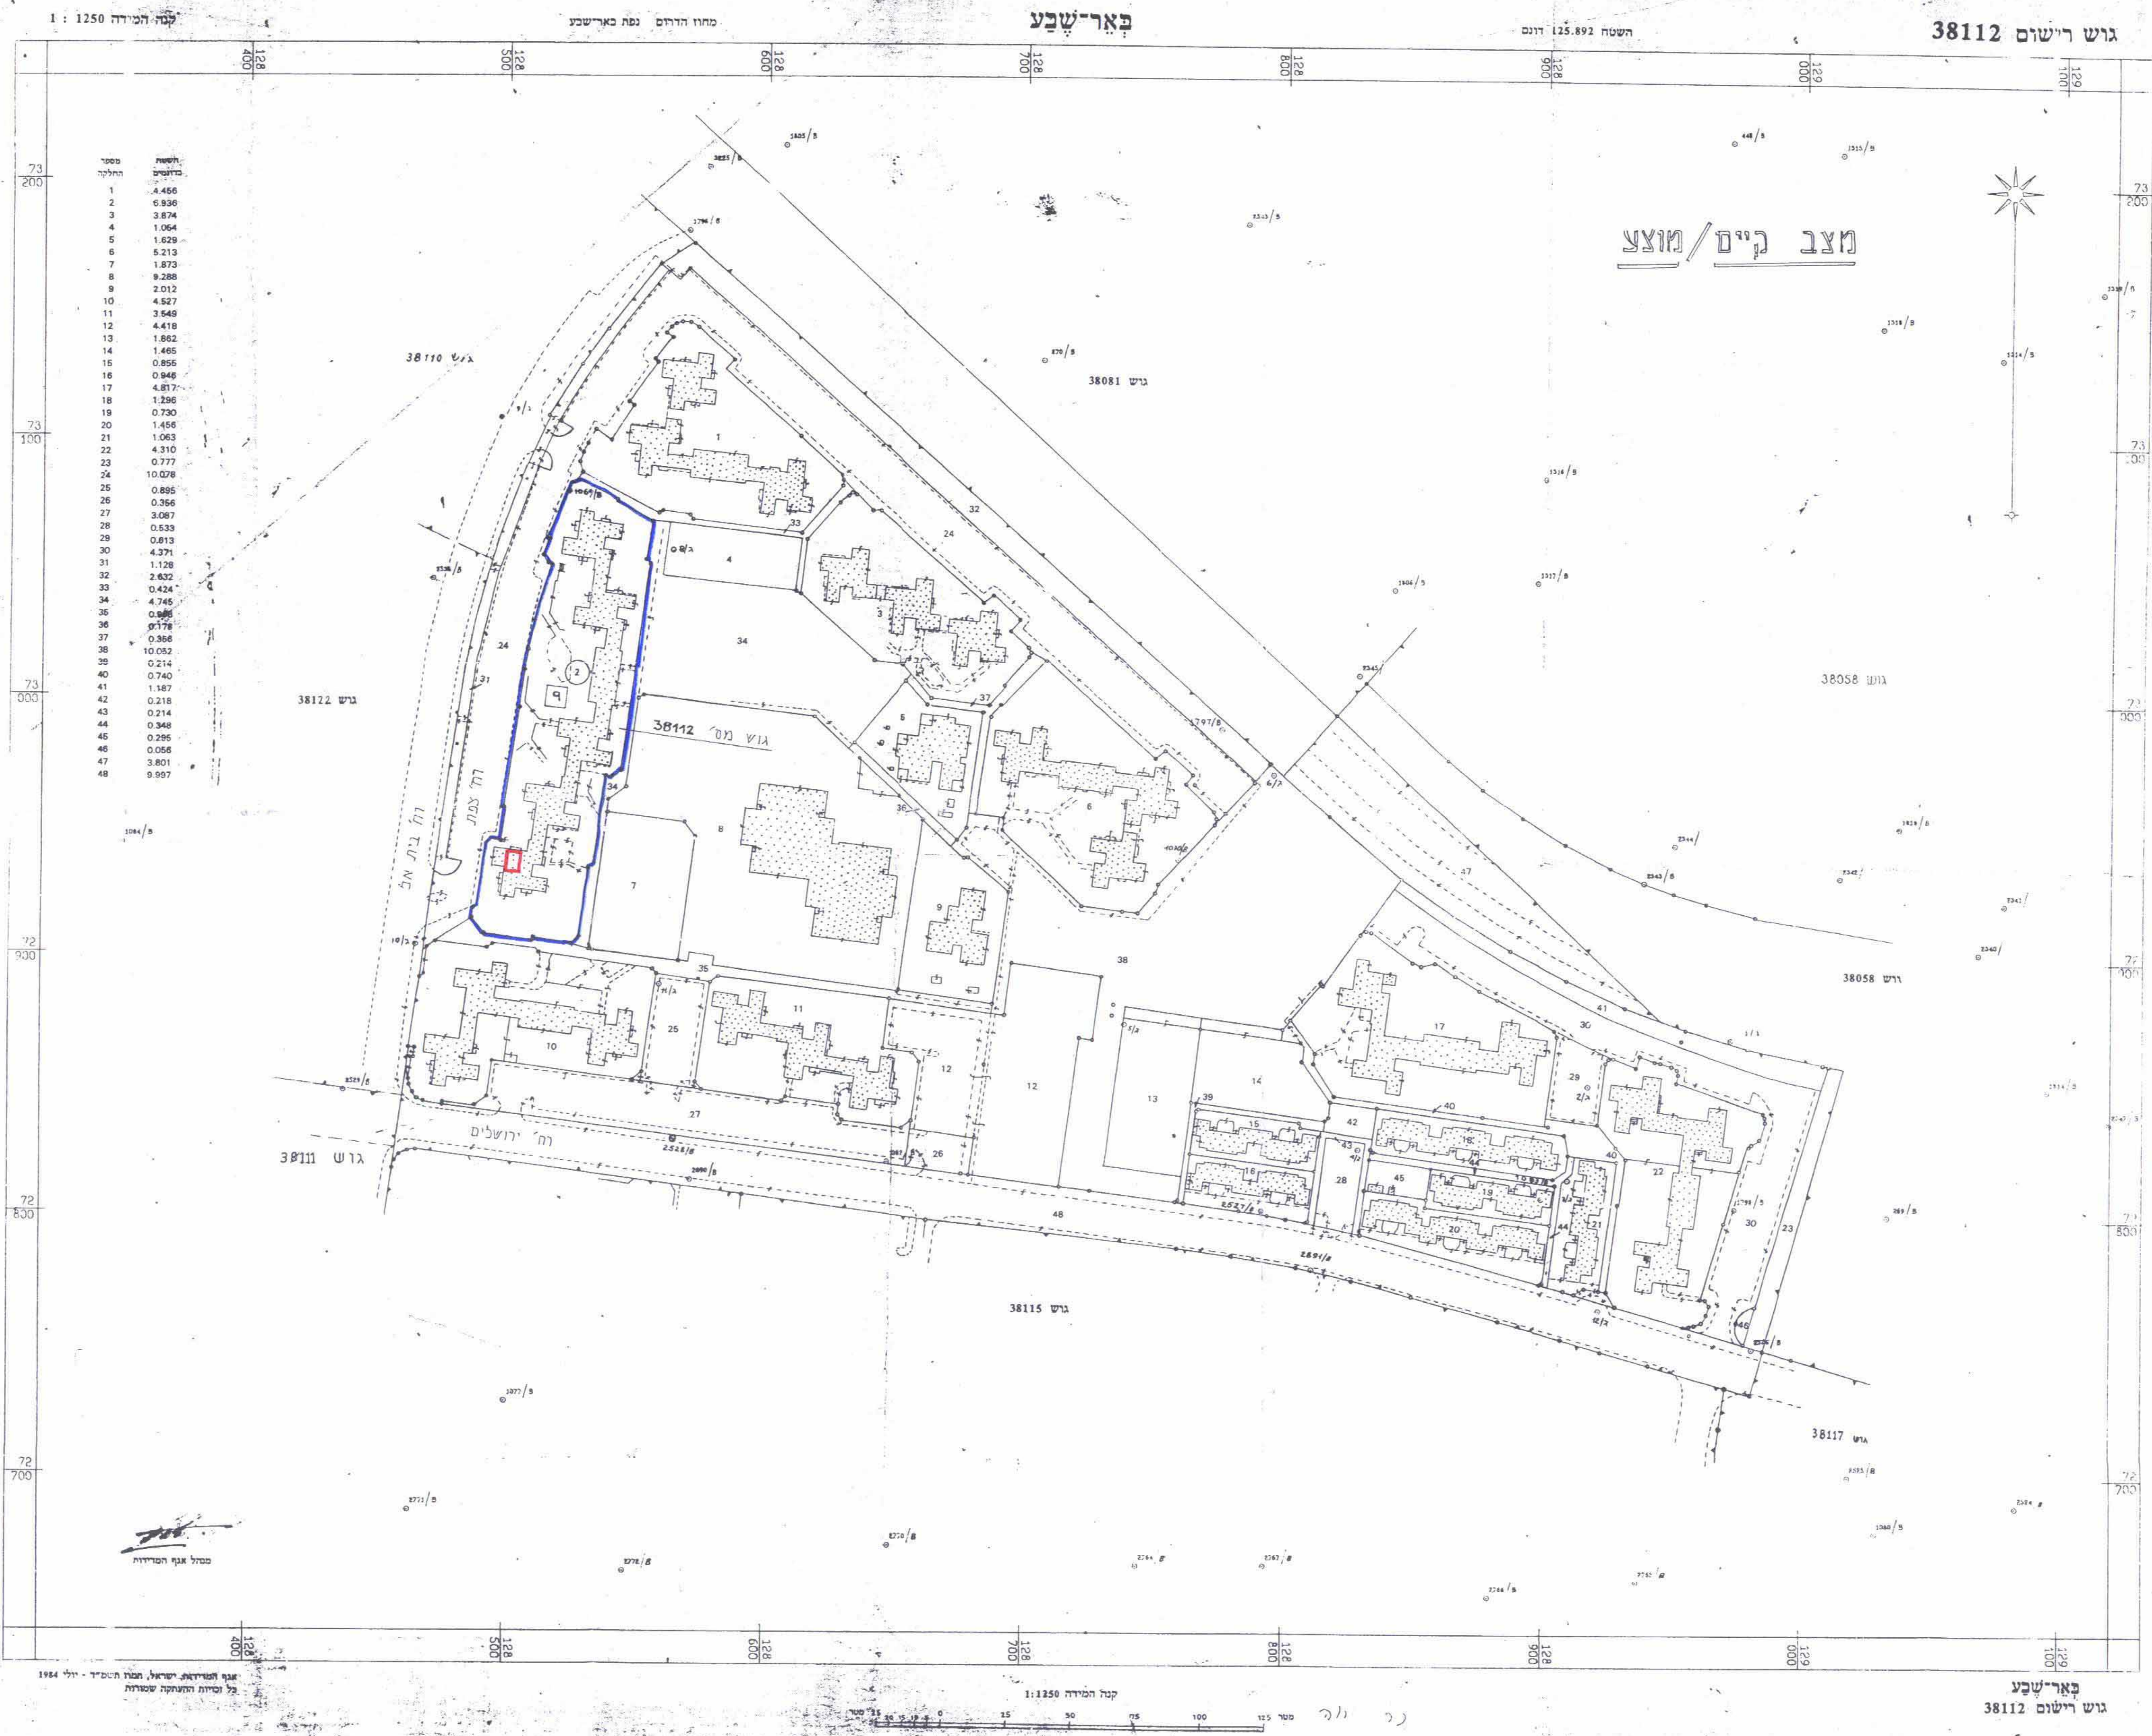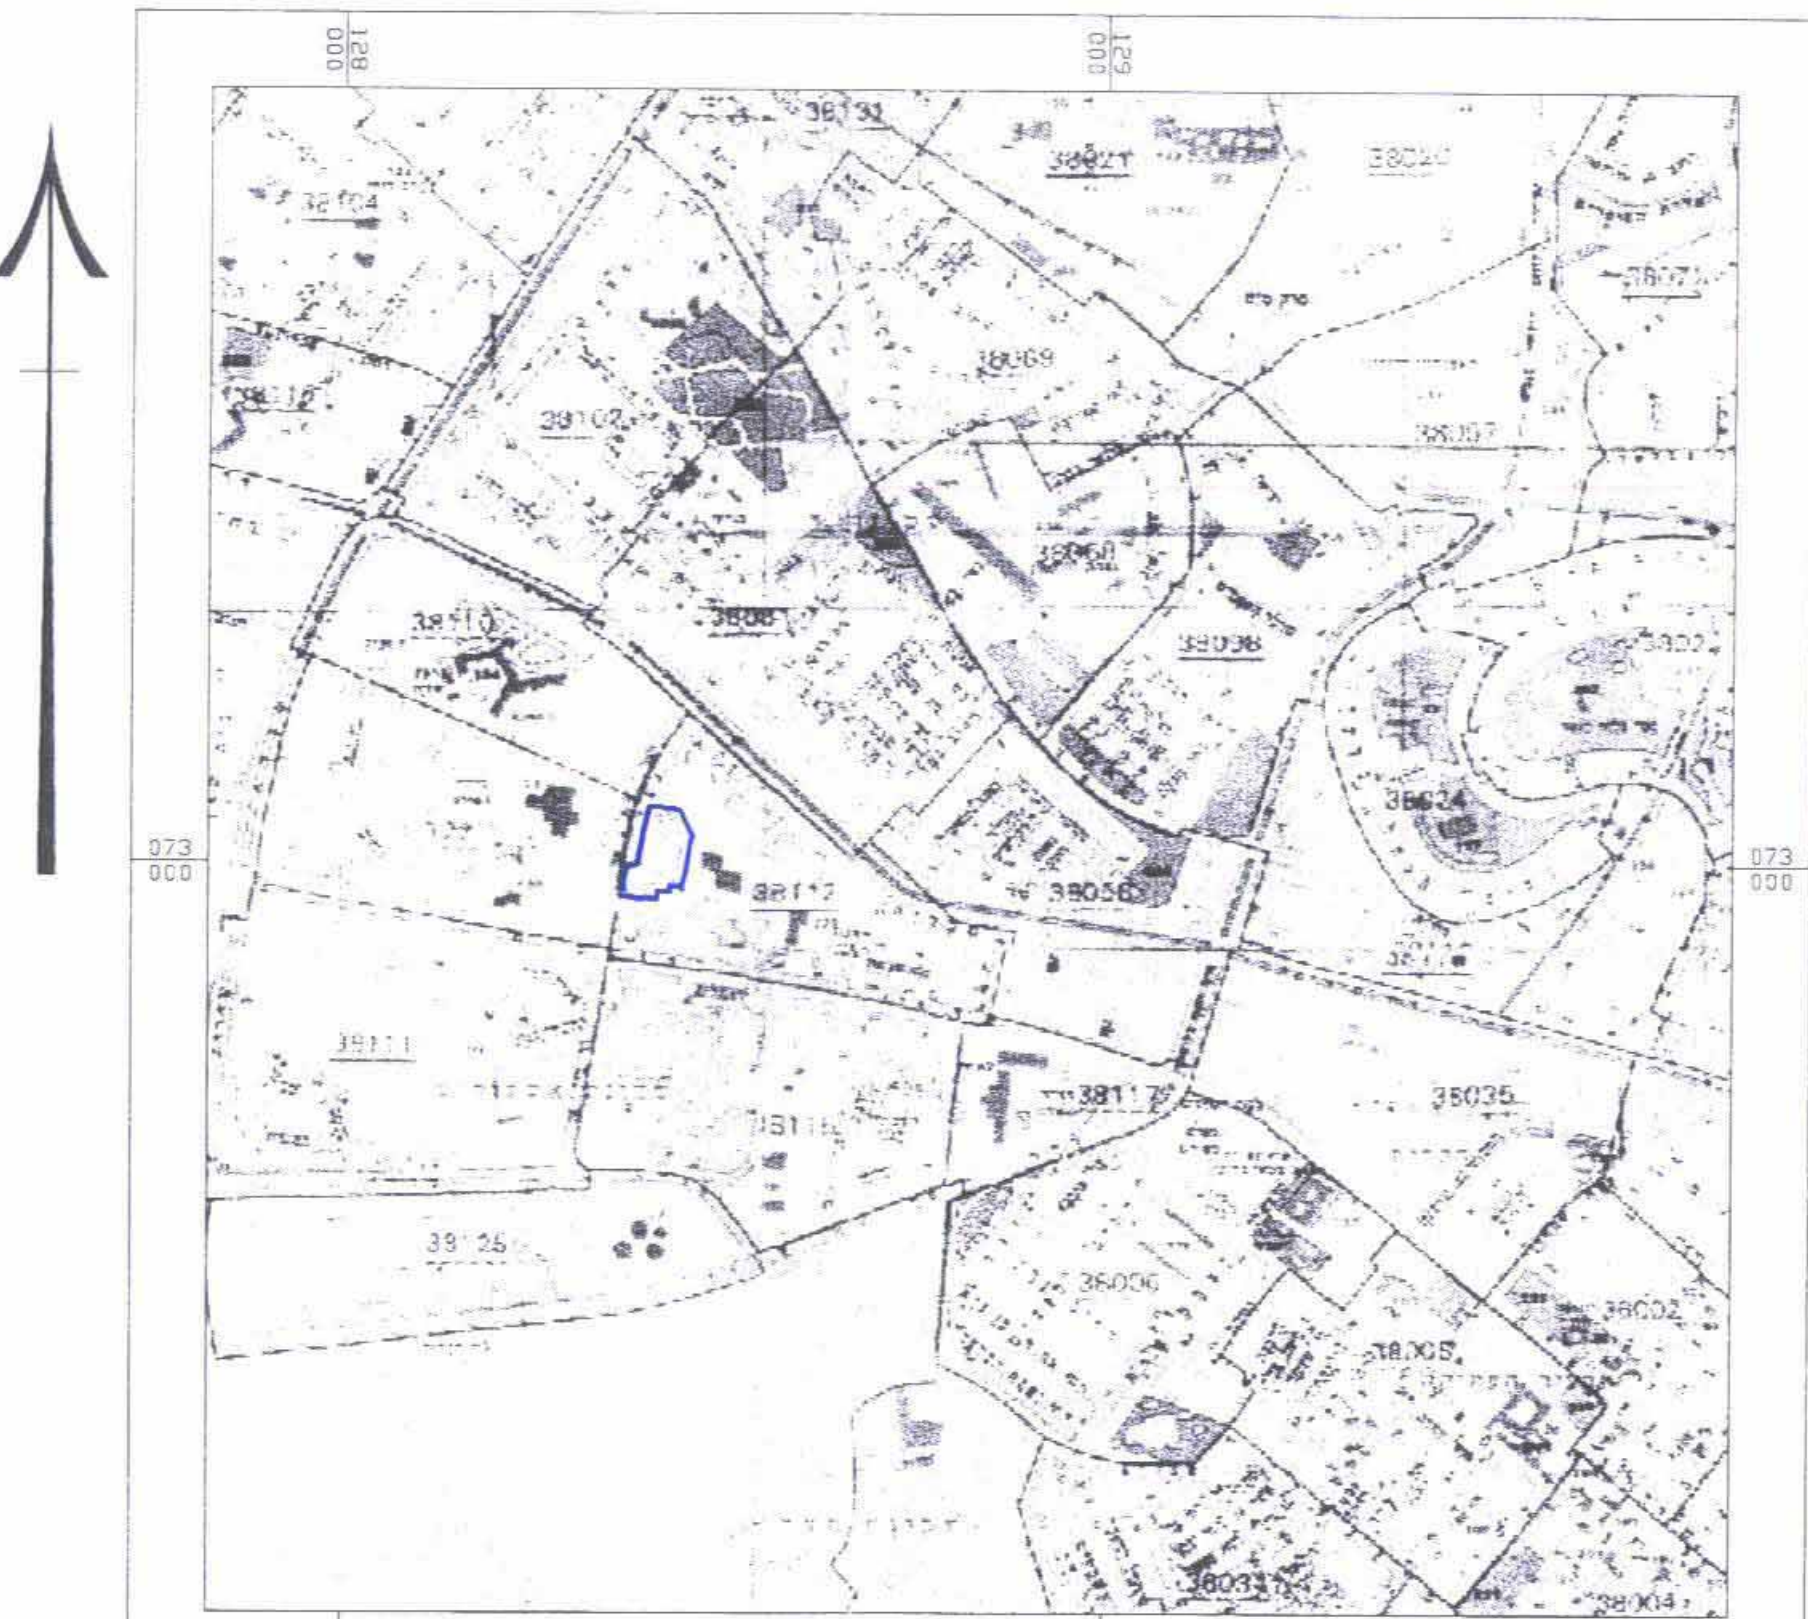

קטל המידה 1:1250

מחוז הדרום נפת באר-שבע

באר-שבע

רשטח 125.892 דונם

גוש רישום 38112

מצב קיים/מוצע


חלקה	שטח
1	4.456
2	6.936
3	3.874
4	1.064
5	1.629
6	5.213
7	1.813
8	9.288
9	2.012
10	4.527
11	3.548
12	4.418
13	1.862
14	1.485
15	0.865
16	0.948
17	4.817
18	1.286
19	0.730
20	1.455
21	1.063
22	4.310
23	0.777
24	10.028
25	0.895
26	0.366
27	2.087
28	0.533
29	0.813
30	4.371
31	1.128
32	2.632
33	0.424
34	4.745
35	0.366
36	0.366
37	10.092
38	0.214
39	0.740
40	0.214
41	1.187
42	0.218
43	0.214
44	0.348
45	0.295
46	0.058
47	3.801
48	9.997

קטל המידה 1:1250


מחוז הדרום נפת באר-שבע

באר-שבע

גוש רישום 38112

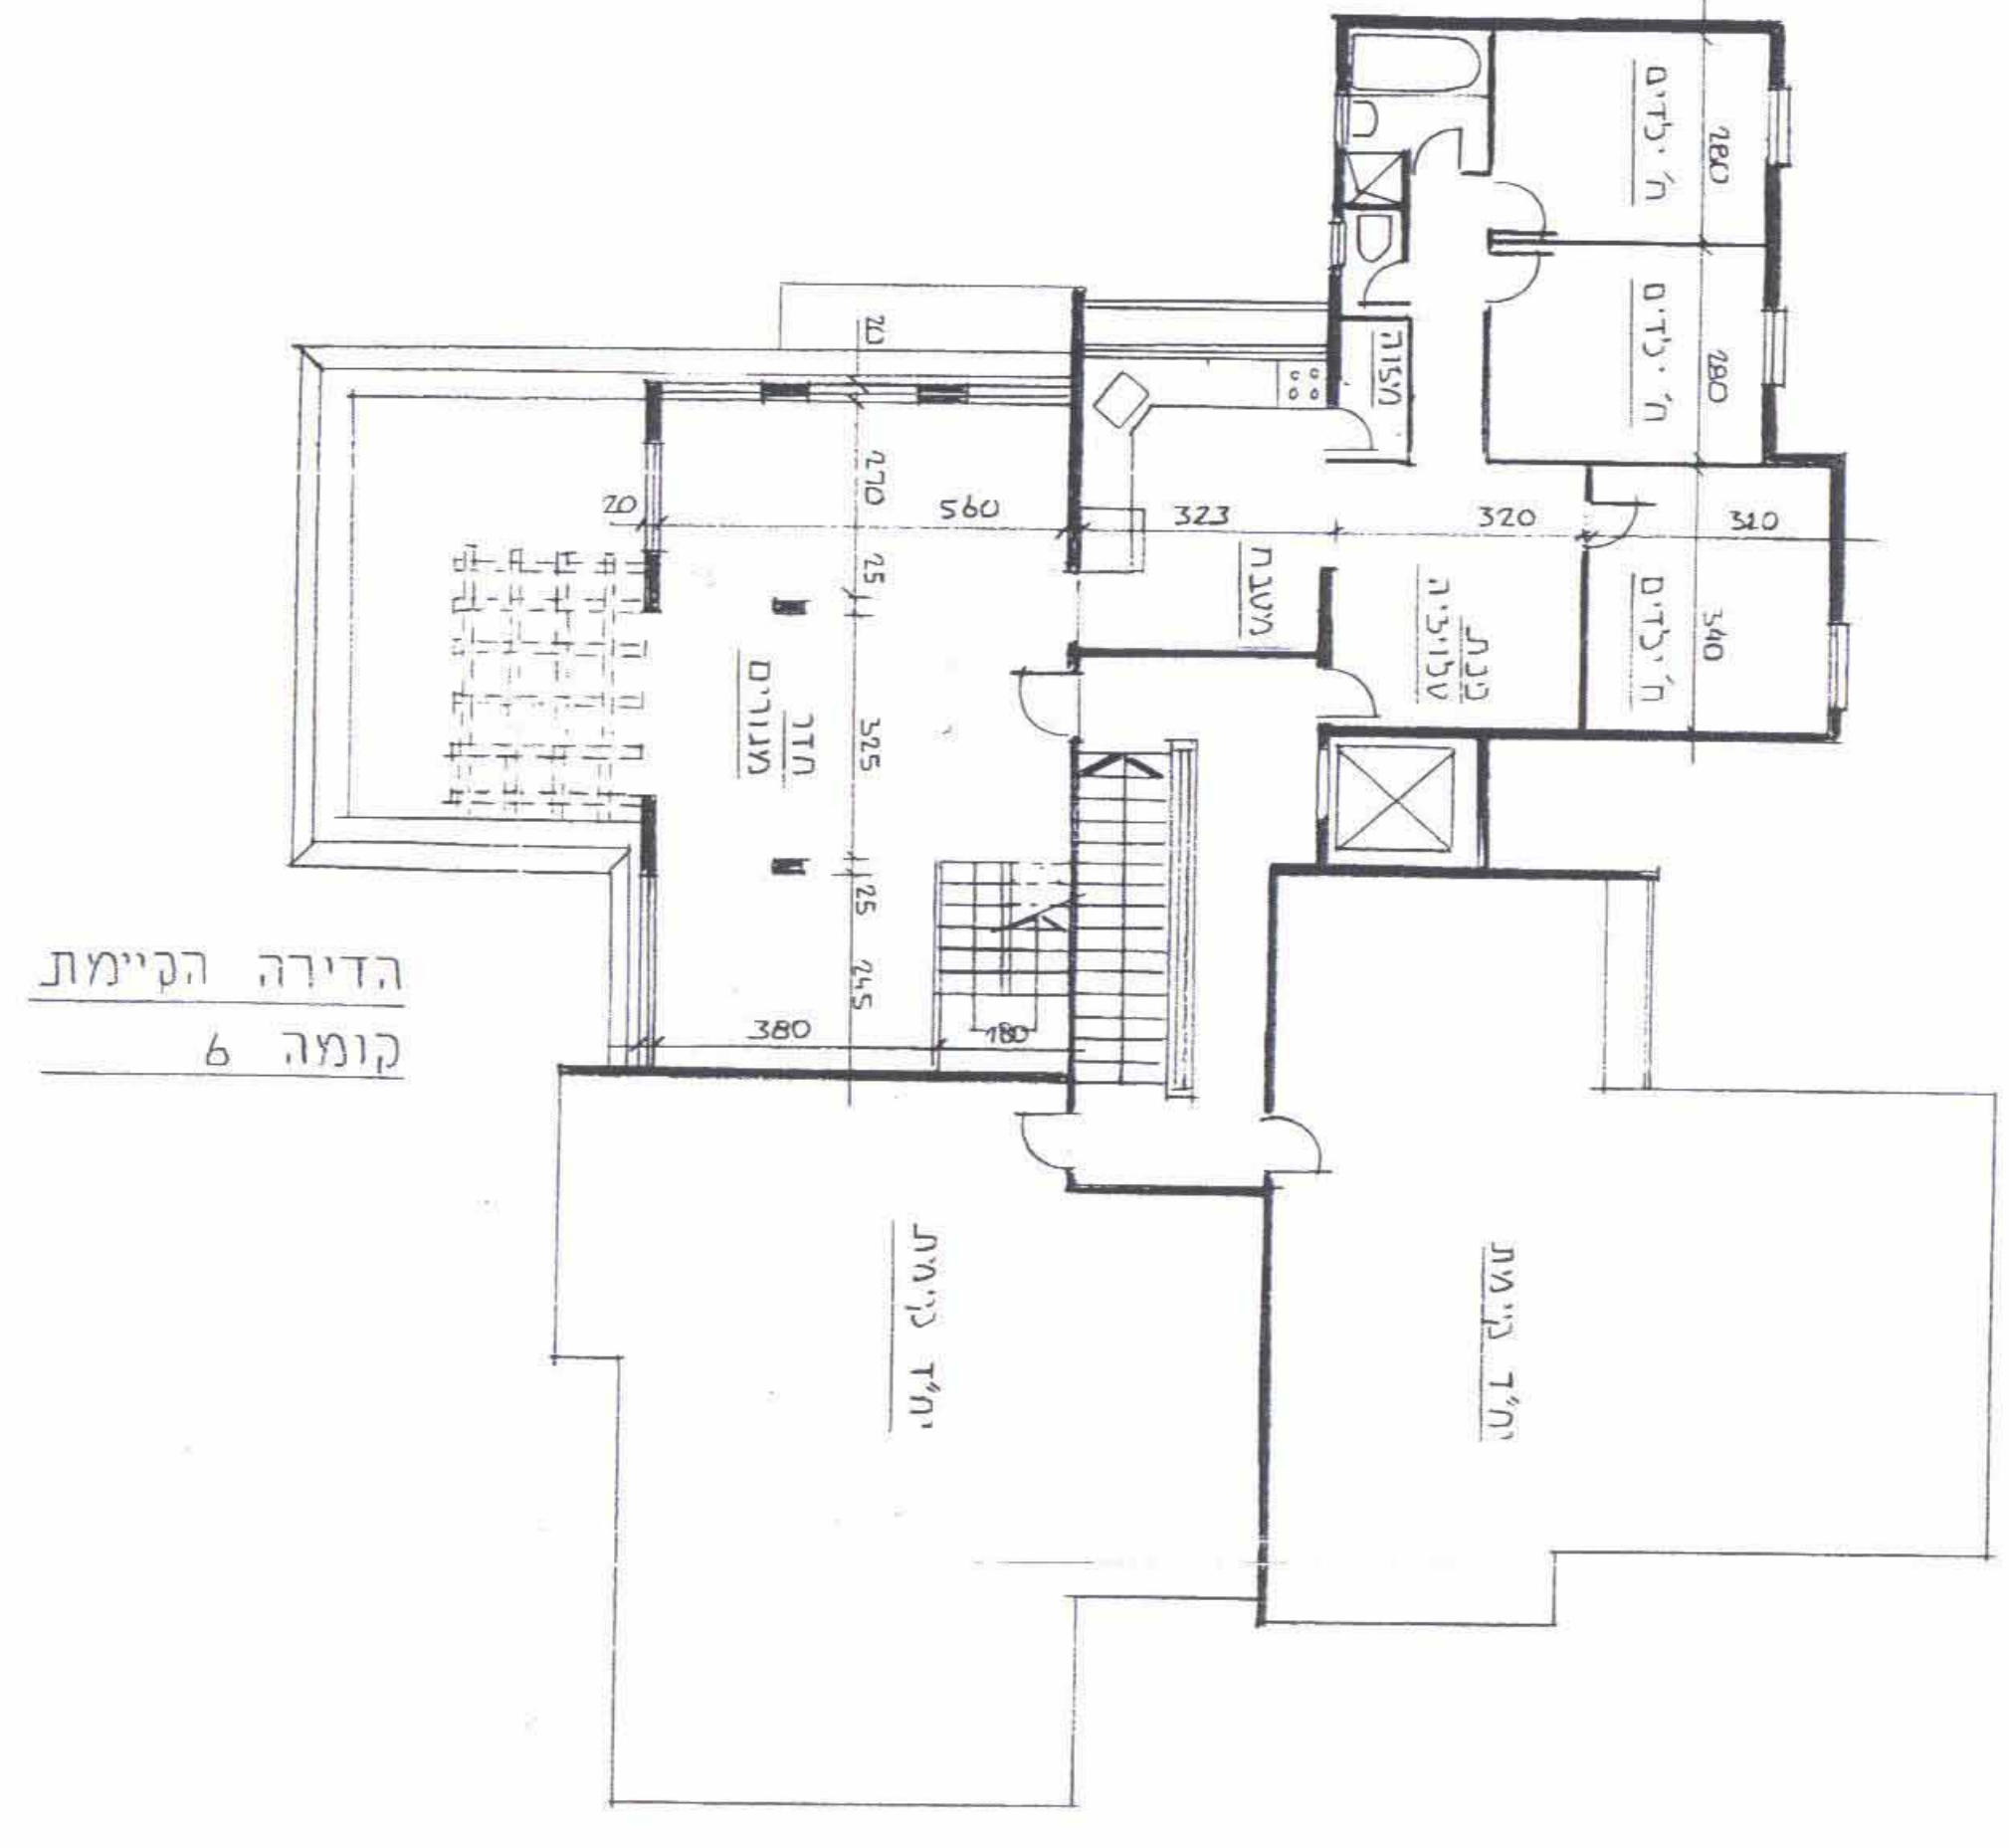

בדירה הקיימת
קומה 6

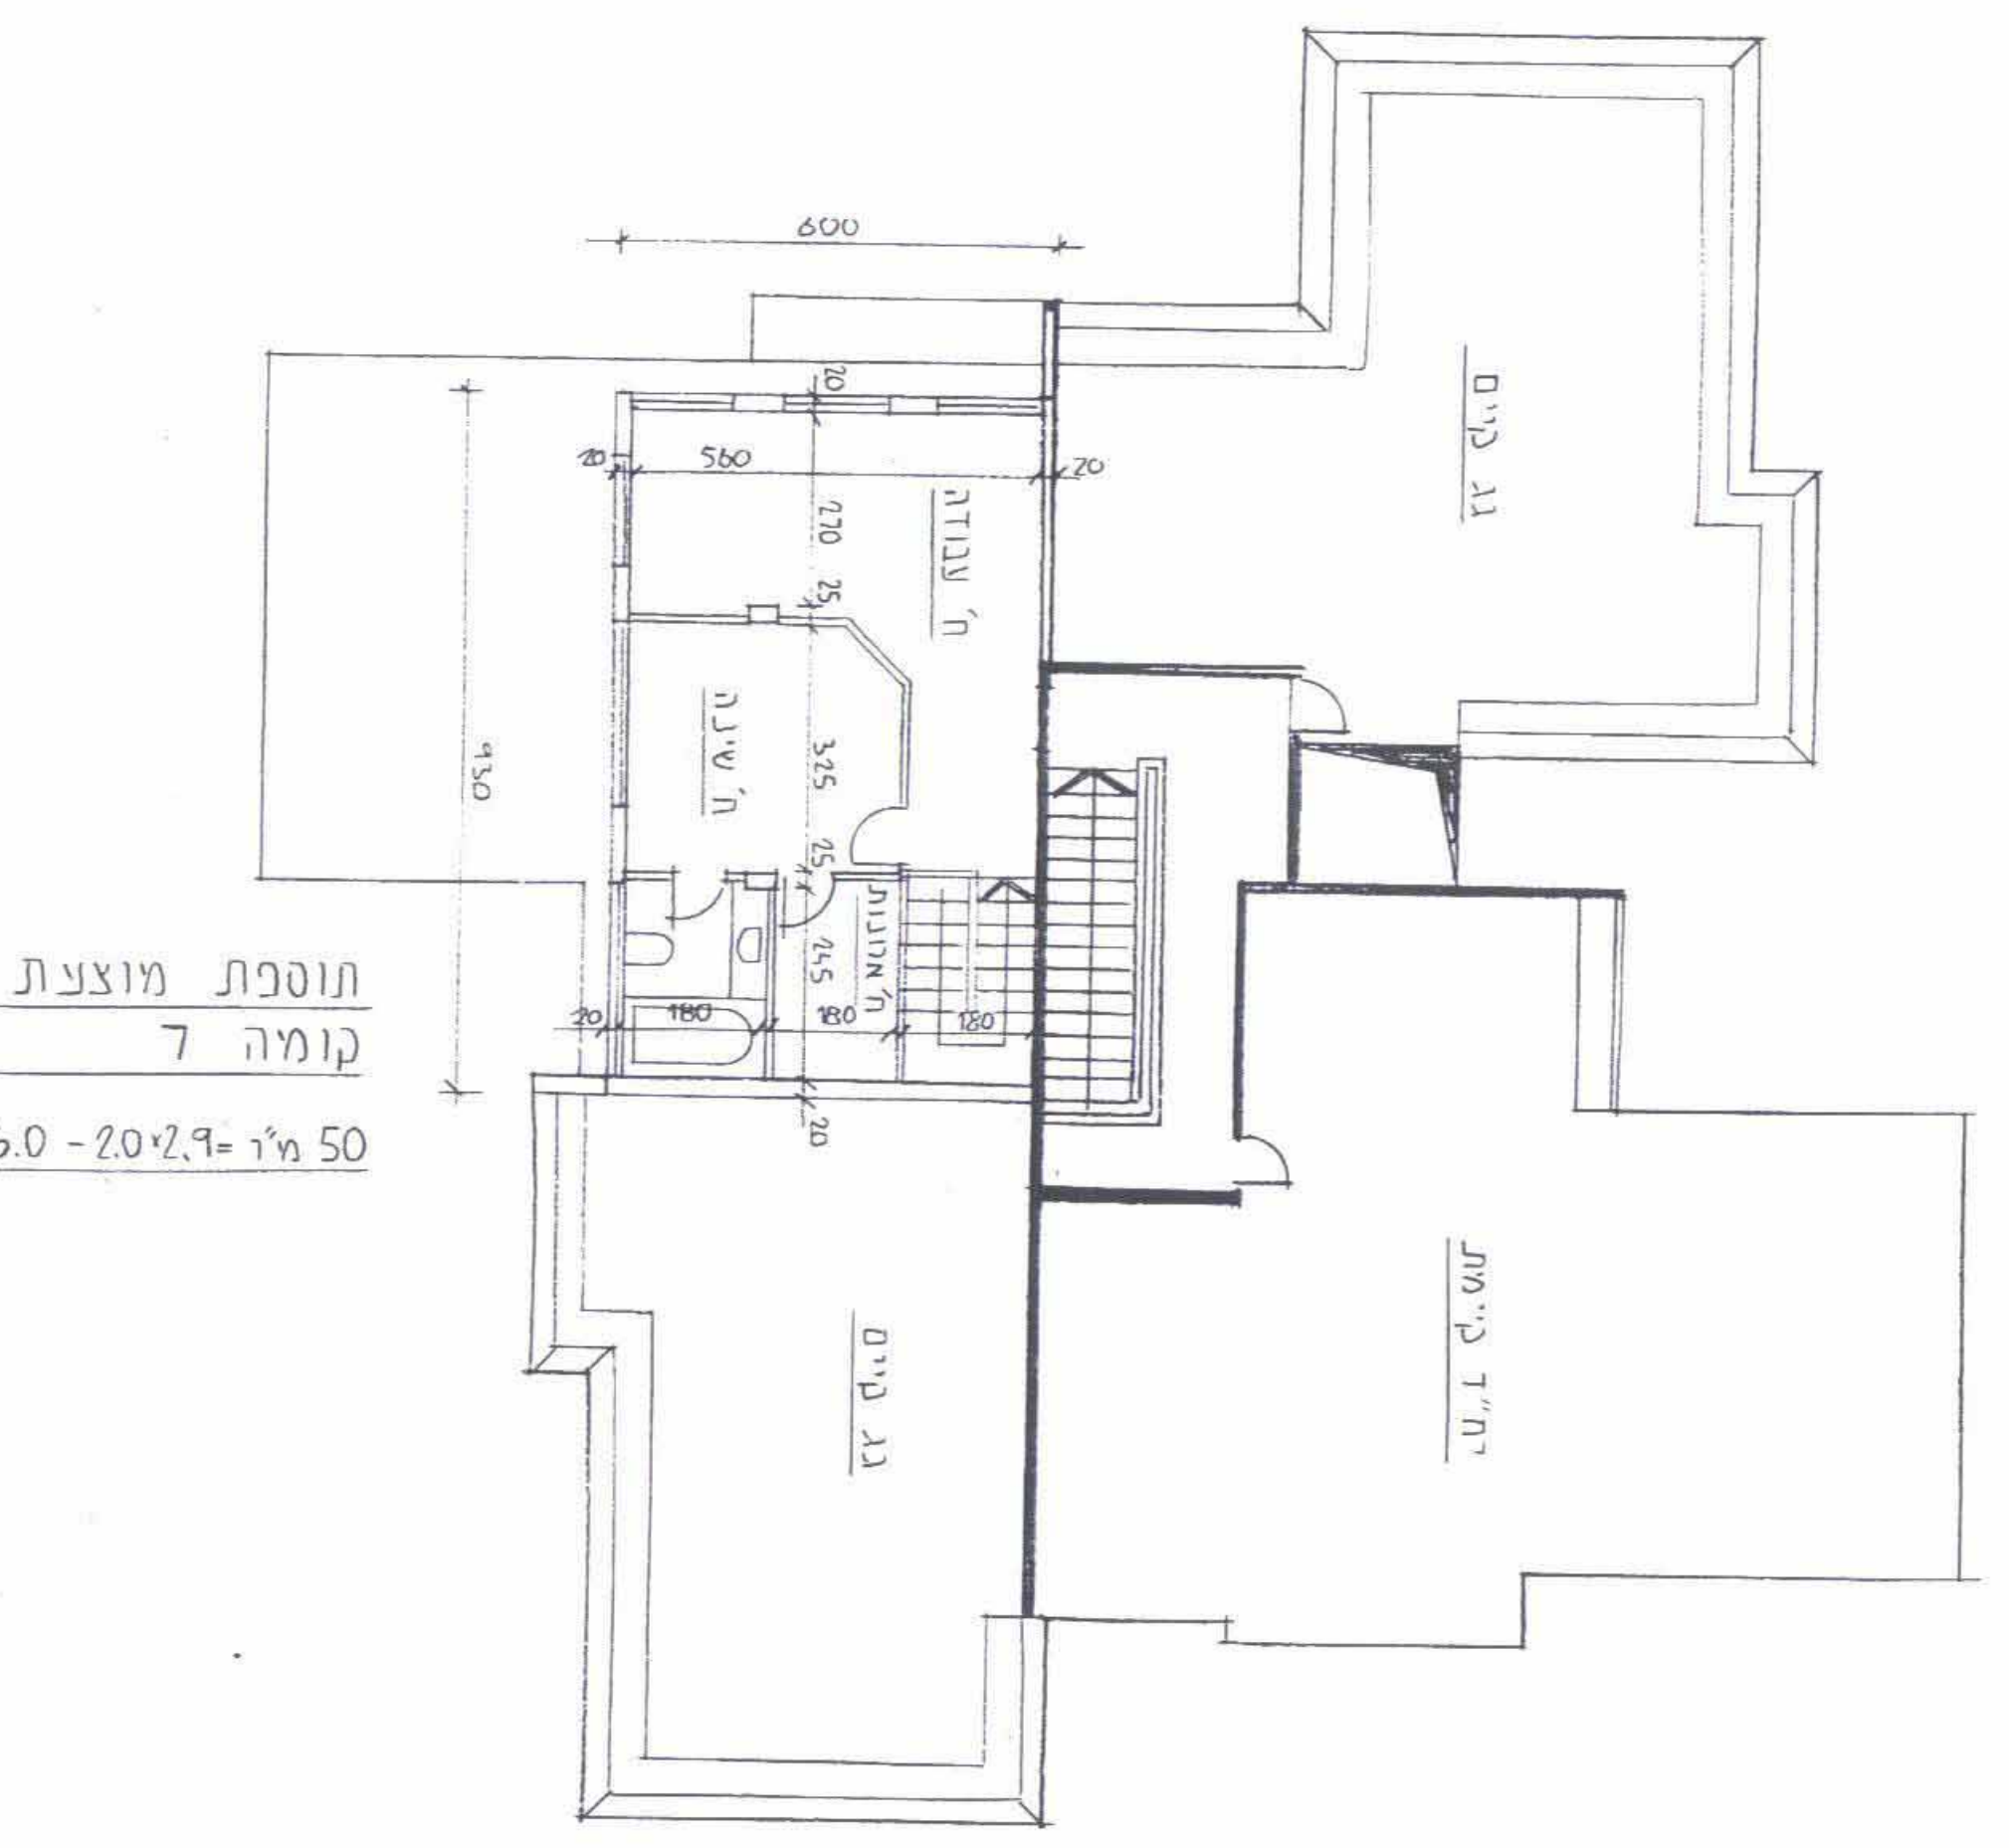

תוספת מוצעת
קומה 7
50 מ"ר = 20.7.7 - 9.3.6.0

תכנית בינוי מנחה ק"מ 1:100