


מחוז הדרום
 תכנית מפורטת מס' 21/104/03/22
 שינוי לתכנית מפורטת מס' 1/104/03/22

אזור תעשייה, מגרש 82

- מחוז : הדרום
- נפה : באר-שבע
- מקום : נתיבות
- נום : 39583
- חלקה : 7
- מגרש : 82
- המניס : א.ב.השקעות ונכסים בע"מ
- בעלי הקרקע : מ.מ.י.
- המתכנן : אבנר ברטולד-אדריכל
- שטח התכנית : 2349 מ"ר
- קנה מידה : 1:250
- תאריך : 10/05/98

מקרא:

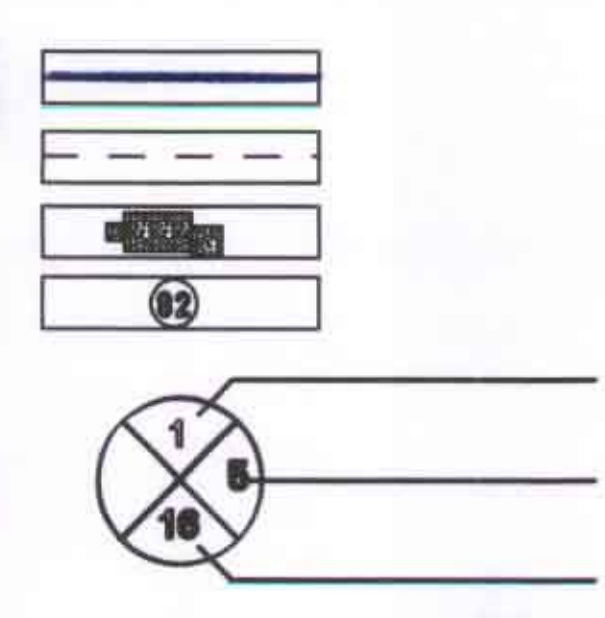


טבלת שטחים

מספר מגרש	יעד	שטח בדונם	סיים	שטח בדונם	מוצע
82	מלאכה	2.13	91	2.13	91
1	דרך סיימת	0.219	9	0.219	9
	סה"כ	2.349	100	2.349	100

חתימות:

המגיש: א.ב.השקעות ונכסים בע"מ
 בעלי הקרקע: מ.מ.י.
 המתכנן: אבנר ברטולד

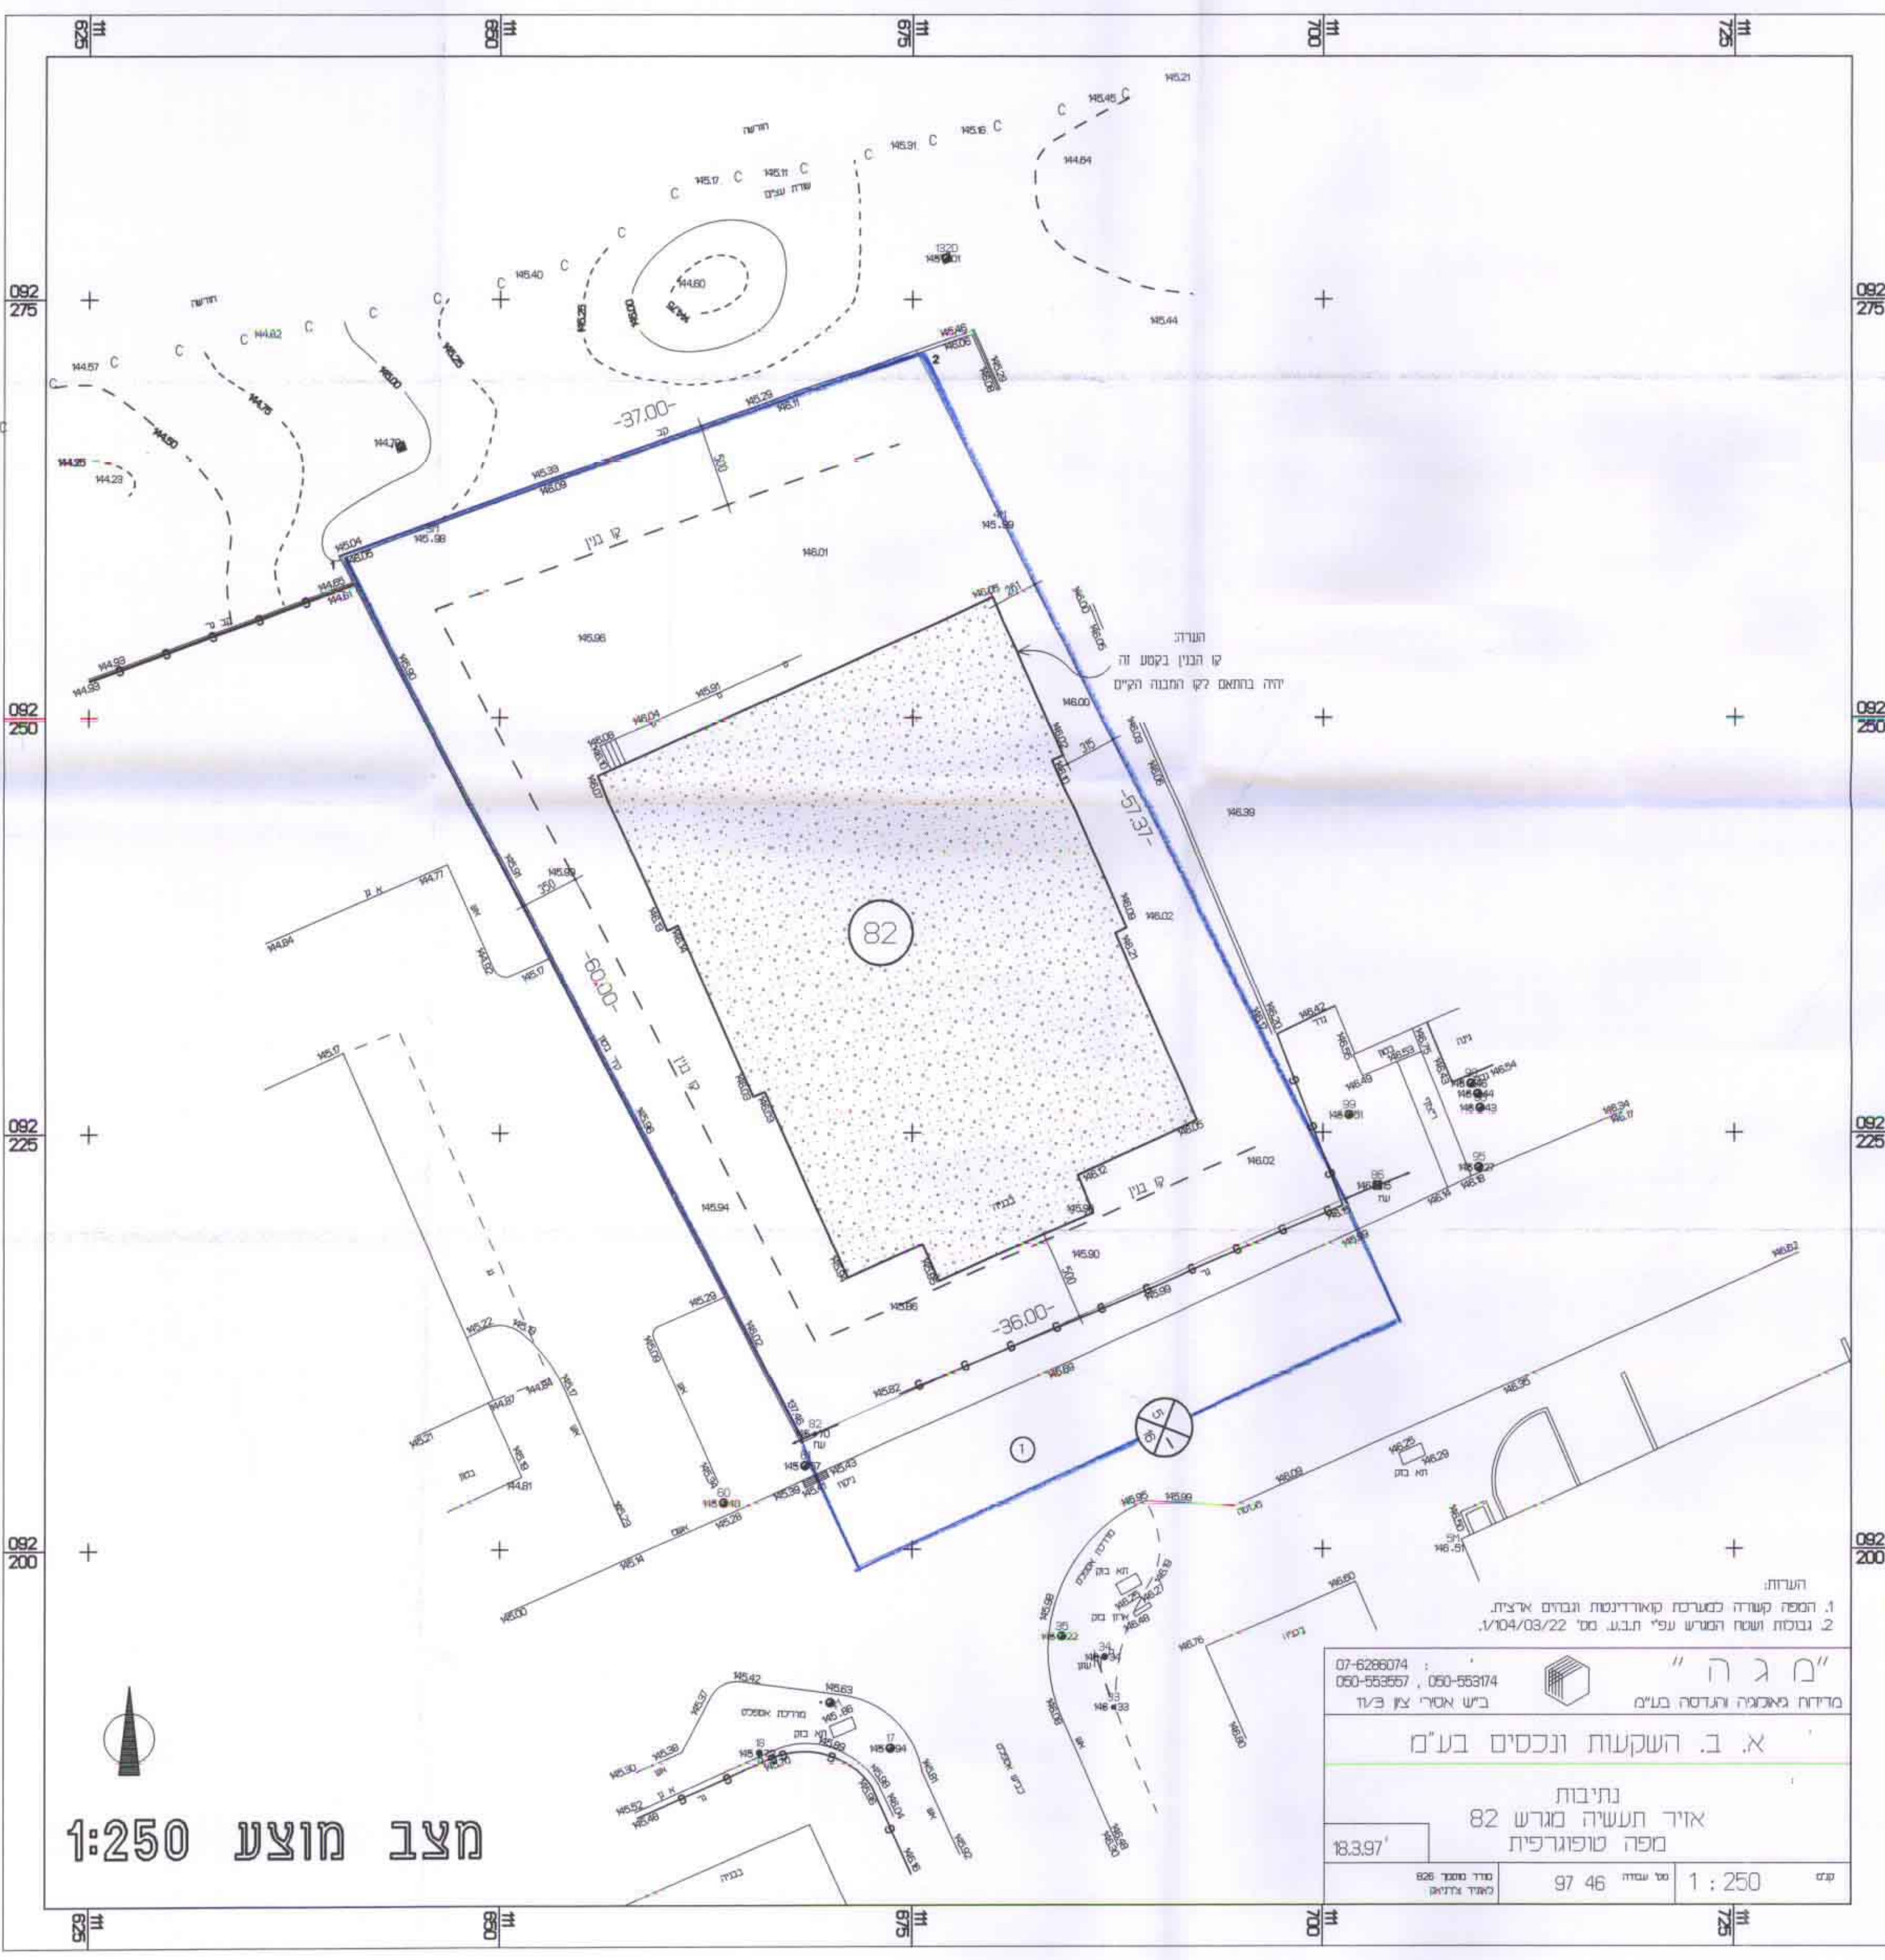

מחוז הדרום
 תכנית מפורטת מס' 21/104/03/22
 שינוי לתכנית מפורטת מס' 1/104/03/22

אזור תעשייה, מגרש 82

מס' 17 ת.ת. 17000
 מחוז הדרום

א.ב.ה. (אשר-בניינין)
 תעשיית הנדסה ונכסים בע"מ
 טל: 07-945508

הנדסה על אישור הנדסה בע"מ
 מוסמכת לפרויקט מס' 4756
 4/11/99