

מרחב תכנון מקומי רהט

תכנית מפורטת מס' 17/מק/2046
בסמכות ועדה מקומית ע"י סעיף 62 א (א) לחוק.
עיוני לתכנית מפורטת מס' 243/03/17
ישורב: רהט, עכונה 20

מחוז: הדרום
שם: כפר שובא
מס': 100231/11
תקופה: 2
מיון: 26
שטח תכנון: 1540 ד"ר

בצל תיקון: פורל מיקרופי ישראל

יחסי תכנון: אב-פליין טיימס, ת"ד-35210327, דתם 20/26, ת"ד-9918440-07.

המחנן: א. שווי, משרד ארצי (מ-1600) ו פורל מיקרופי (מ-792)
דתם, שובא 33, בית 23, תל-א: 07-9910649

תאריך: 21.2.1999
קנה מידה: 1:250

מסלול:

סל גבול:

ציר דרך:

סל בנין:

מבנה כיום:

מבנה כדריסה:


מספר דרך:

סל בנין דרך:


רחוב דרך:

תרשים סביבה:

ק.מ. 1:5,000

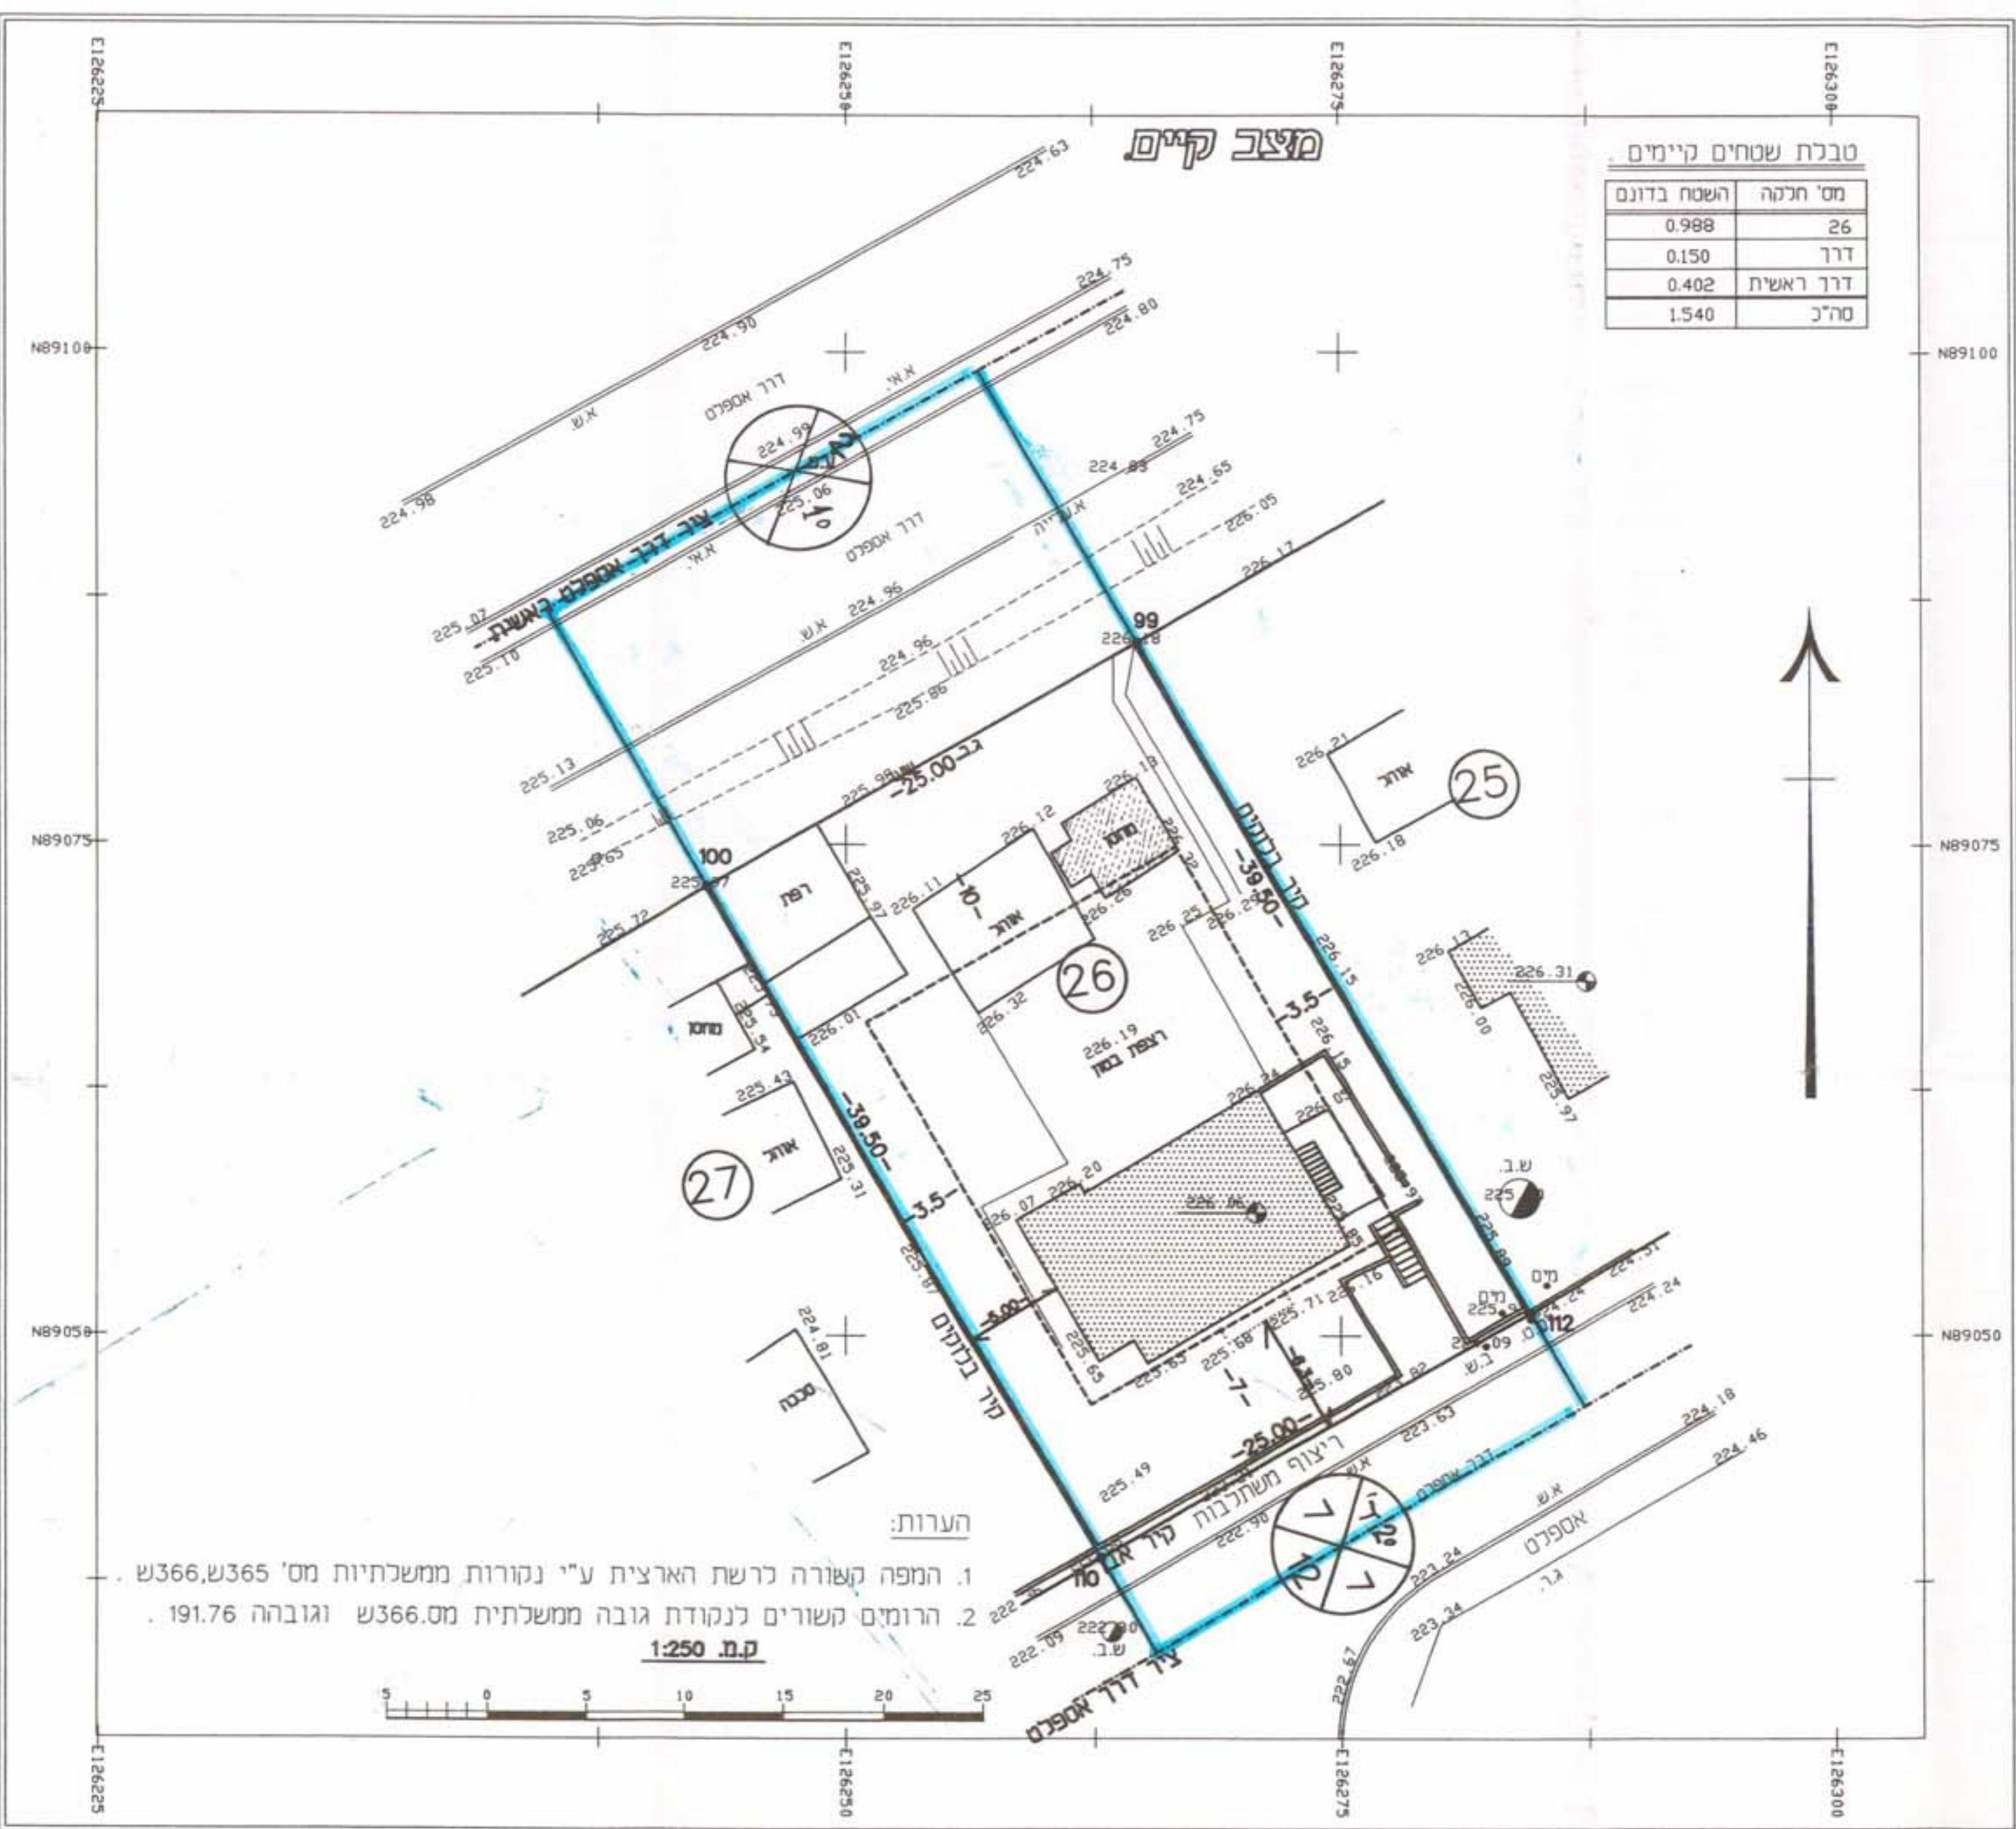

שם הייזום
חתימת הייזום
חתימת בעל הקרקע

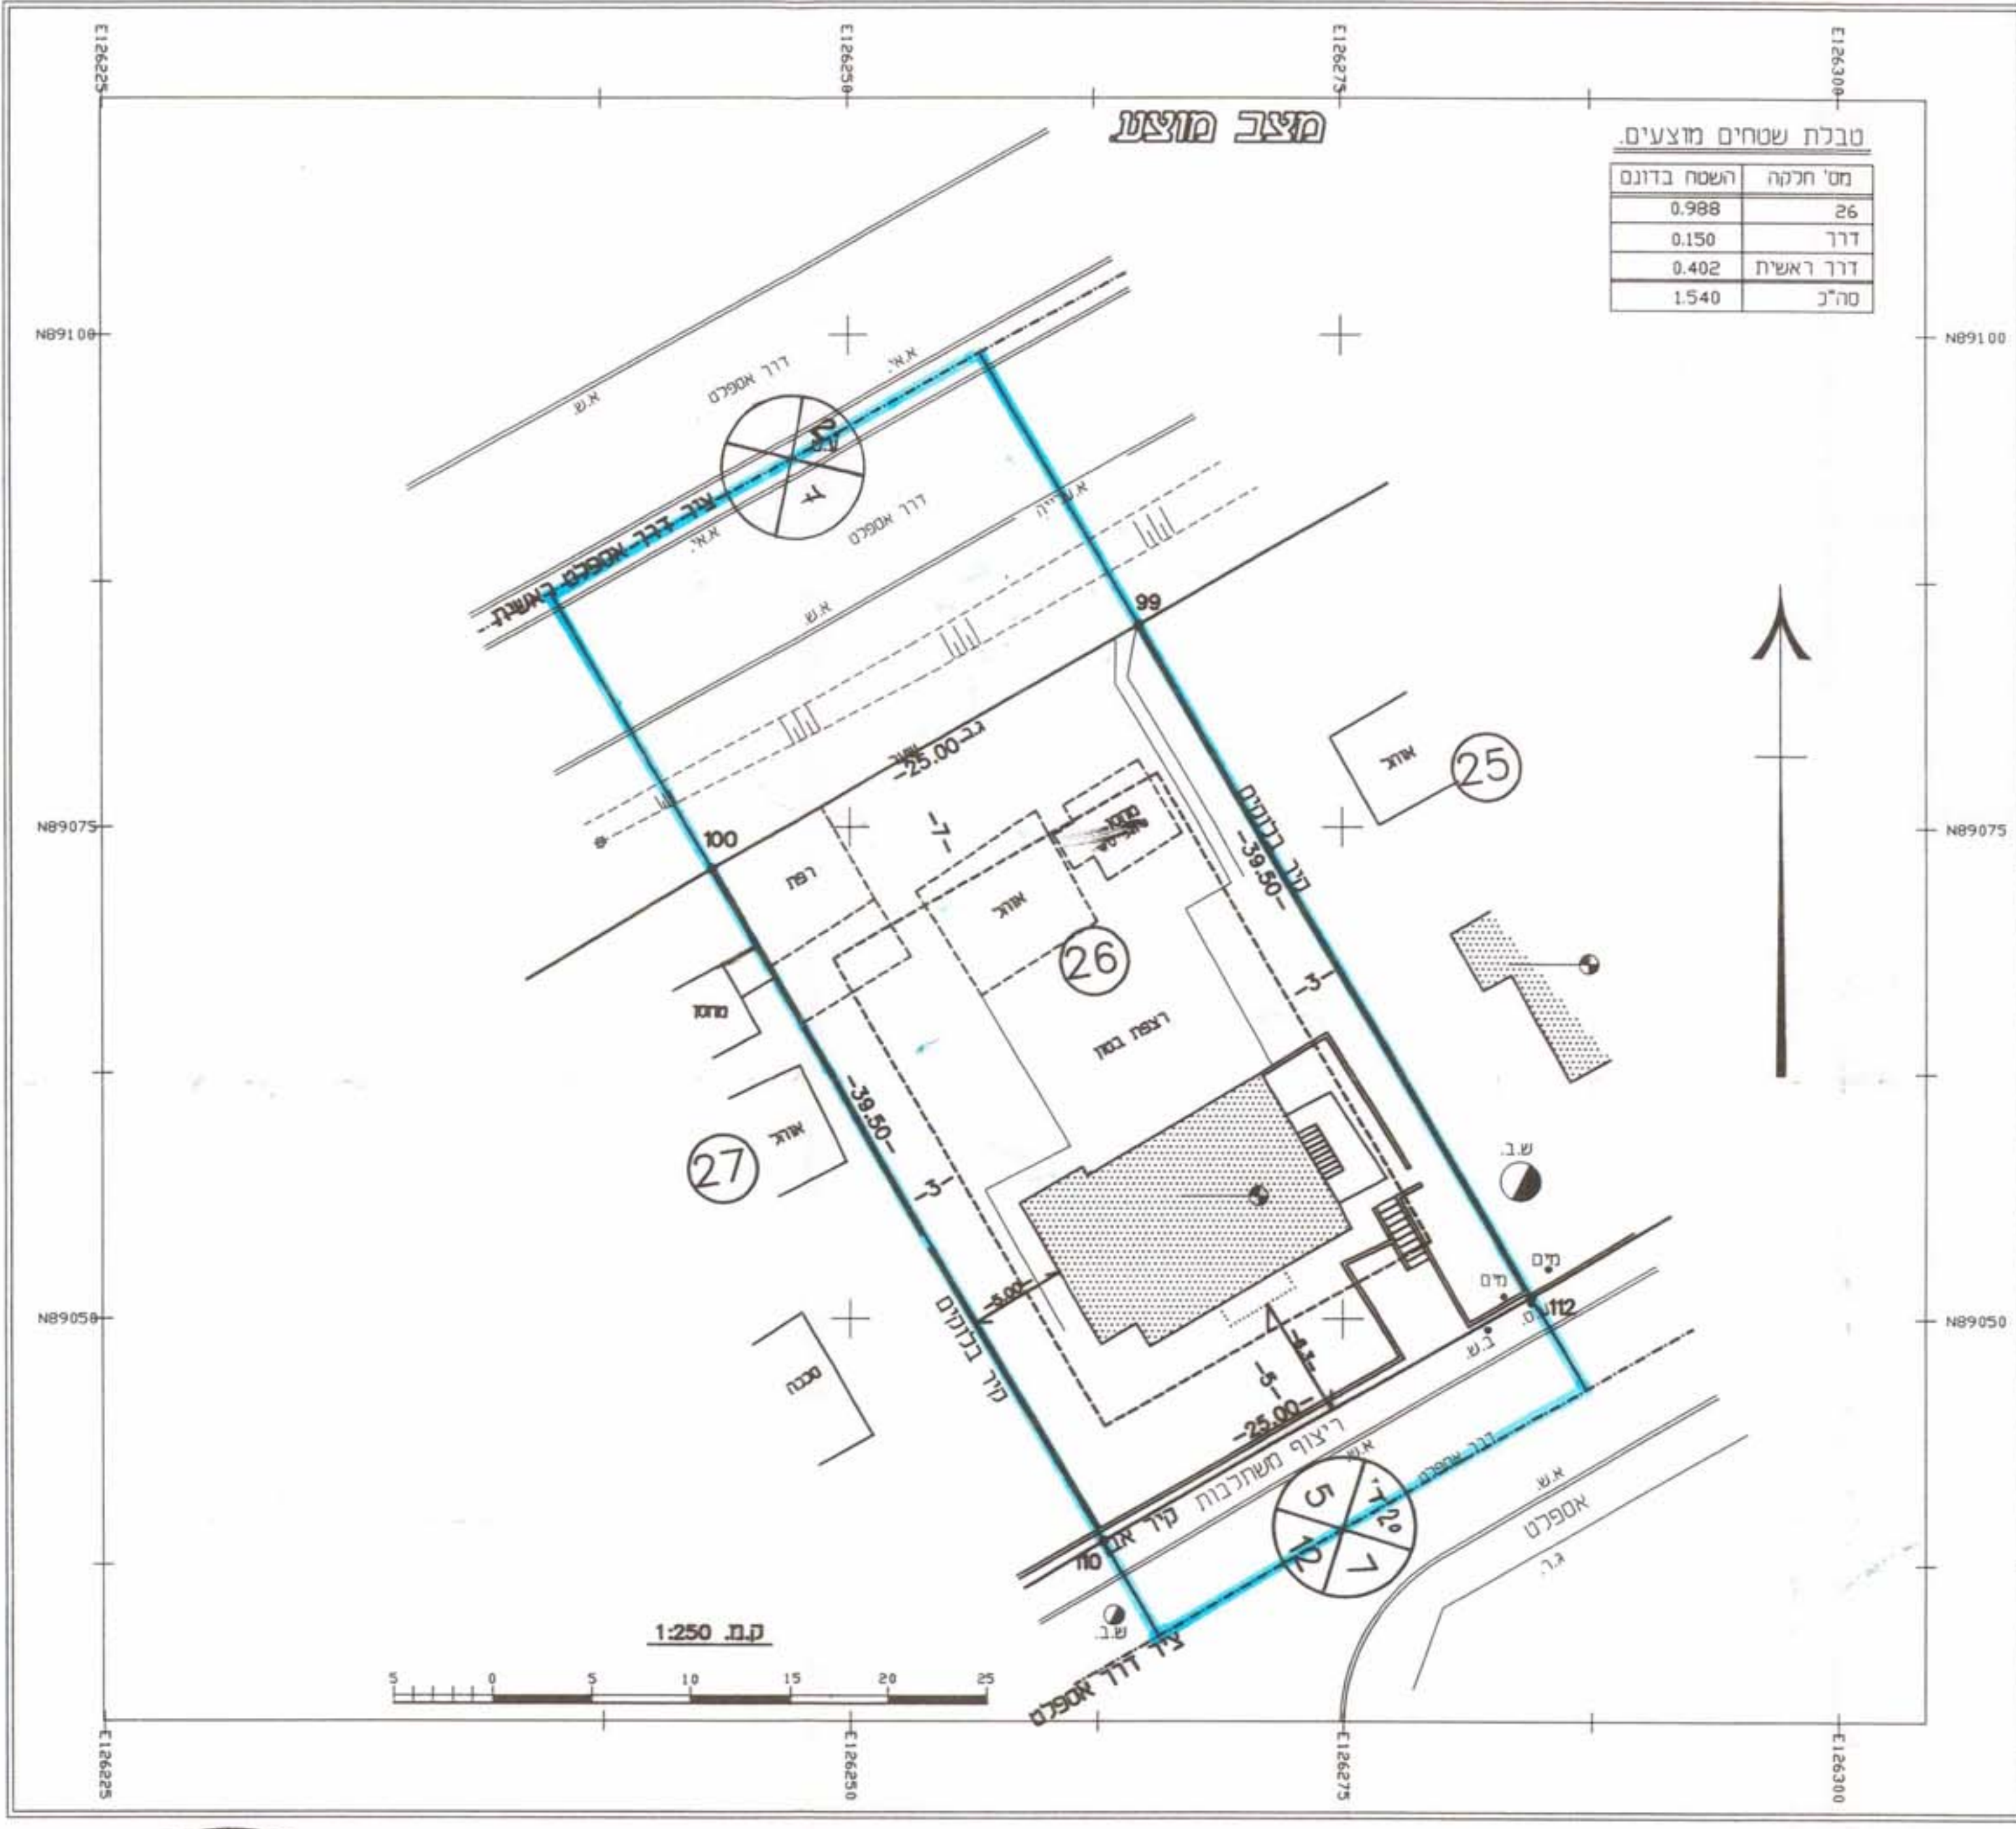

חתימת המתכנן

חתימת הרשות המקומית