

מרחב תכנון מקומי אופקים

תוכנית מפורטת 31/107/03/23
שינוי לתוכנית מפורטת 15/107/03/23

המחוז
הרדום
באר-שבע
אופקים
גוש:
שטח התוכנית:
2.06 דונם

יוזם ומגיש התוכנית:
בעל הקרקע:
המתכנן:

קנה מידה:
תאריך:
חתימות:

היום
הועדה המקומית
בעל הקרקע
הועדה המחוזית

שורף התכנית



תרשים סכימה
ק.מ. 1:10.000

טבלת שטחים


יעוד	קיים		מוצע	
	שטח בדונם	מספר מגרש	שטח בדונם	מספר מגרש
אזור מגורים בי מיוחד	59.27	1.221	51	1.221
דרך או תחנה סימית	40.73	0.839	40.73	0.839
סה"כ	100	2.06	100	2.06

מסר
גבול התוכנית
אזור מגורים בי מיוחד
חזית מסחרית
דרך סימית/מוצעת
חניה
קו בנין
מספר הדרך
קו בנין
רוחב הדרך
מספר סגרש



- שטח המדידה
- מסרת המדידה
- התכנית השורה לרשת המוארדינסות הארצית בנק
- התכנית השורה לרשת הגבהים הארצית בנק
- אופקים 20 שגובהה 52.093 מ' וז' ק"ש כרוסוף 100.00 מ' לכל הגבהים בתכנית זו

מצב קיים
ק.ב. 1:250

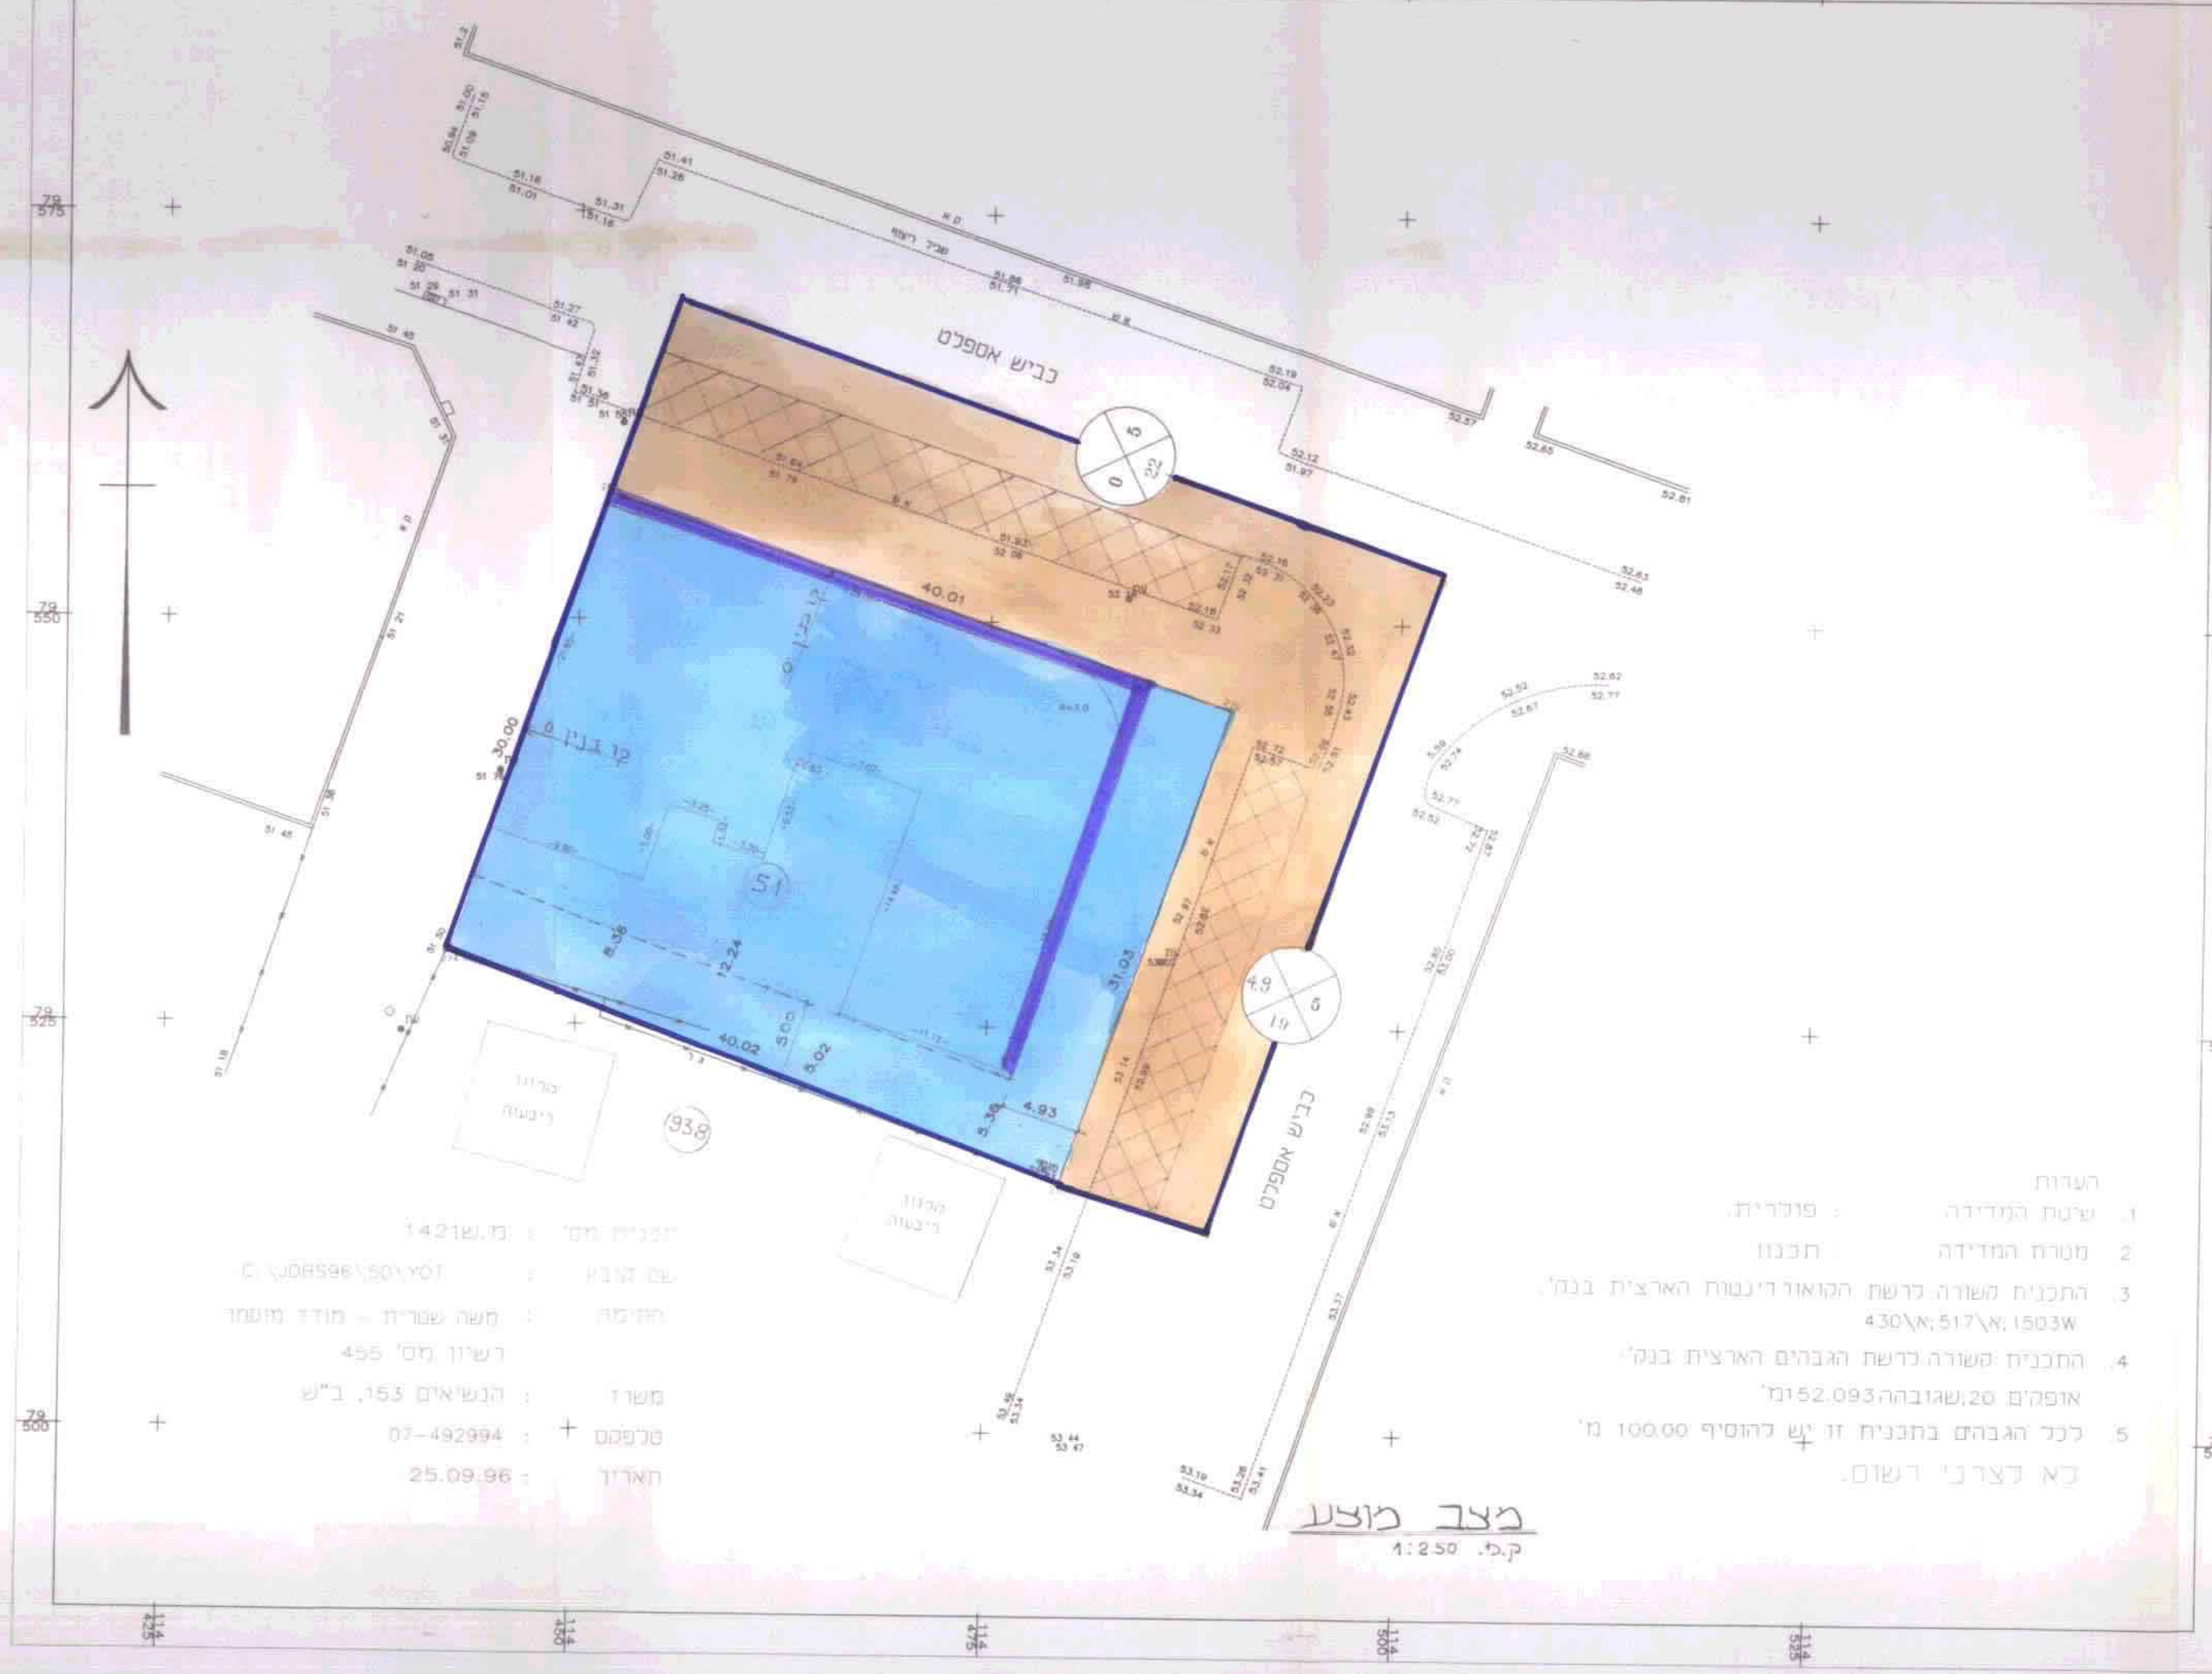

- שטח המדידה
- מסרת המדידה
- התכנית השורה לרשת המוארדינסות הארצית בנק
- התכנית השורה לרשת הגבהים הארצית בנק
- אופקים 20 שגובהה 52.093 מ' וז' ק"ש כרוסוף 100.00 מ' לכל הגבהים בתכנית זו

מצב כוצע
ק.ב. 1:250