


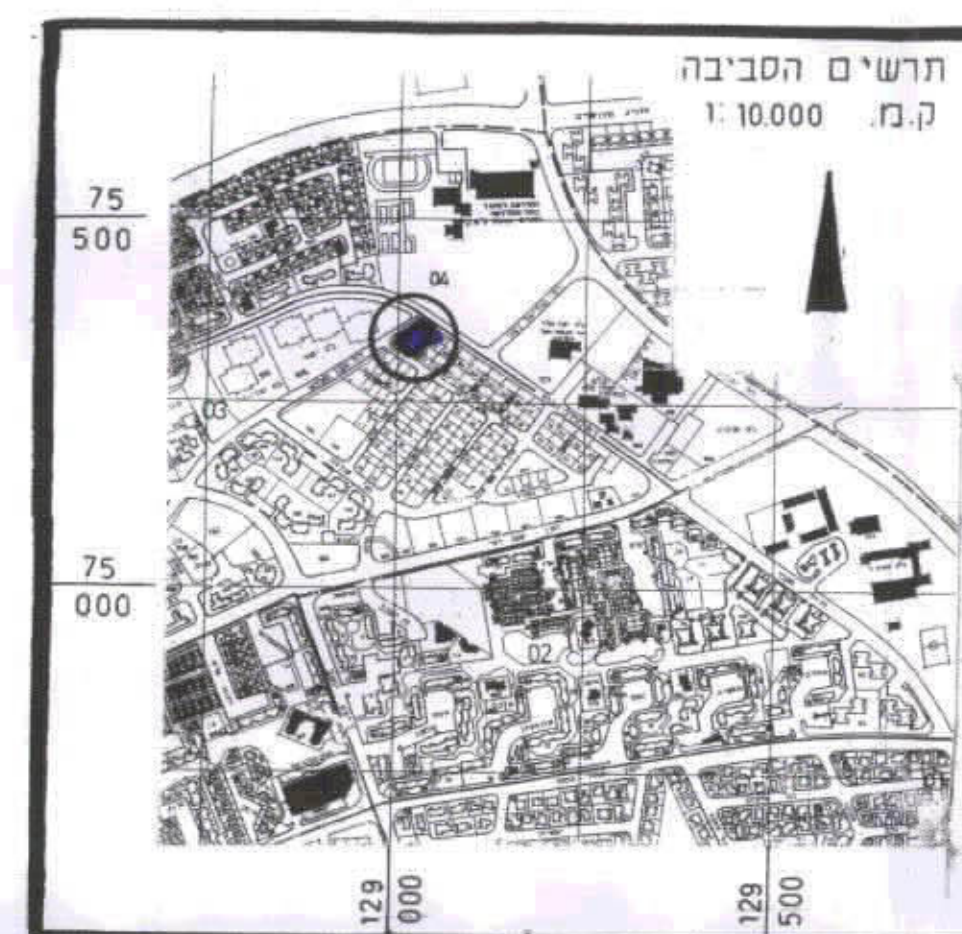

טבלת שטחים
ק"מ / מוצע


יעוד	מספר מגרש	שטח המגרש	%
שטח לבניין ציבורי	113/90	0.711	0.380
שטח ציבורי פיתוח	—	0.188	0.100
דרכים	—	0.9%	0.520
סה"כ	—	1.873	100 %

חתימות:

אישור נייבמן
אדריכלות
22187
מתכנן התכנית

משרד הבינוי והשיכון
מחוז תל אביב
יוזם התכנית

תכנית מוצעת

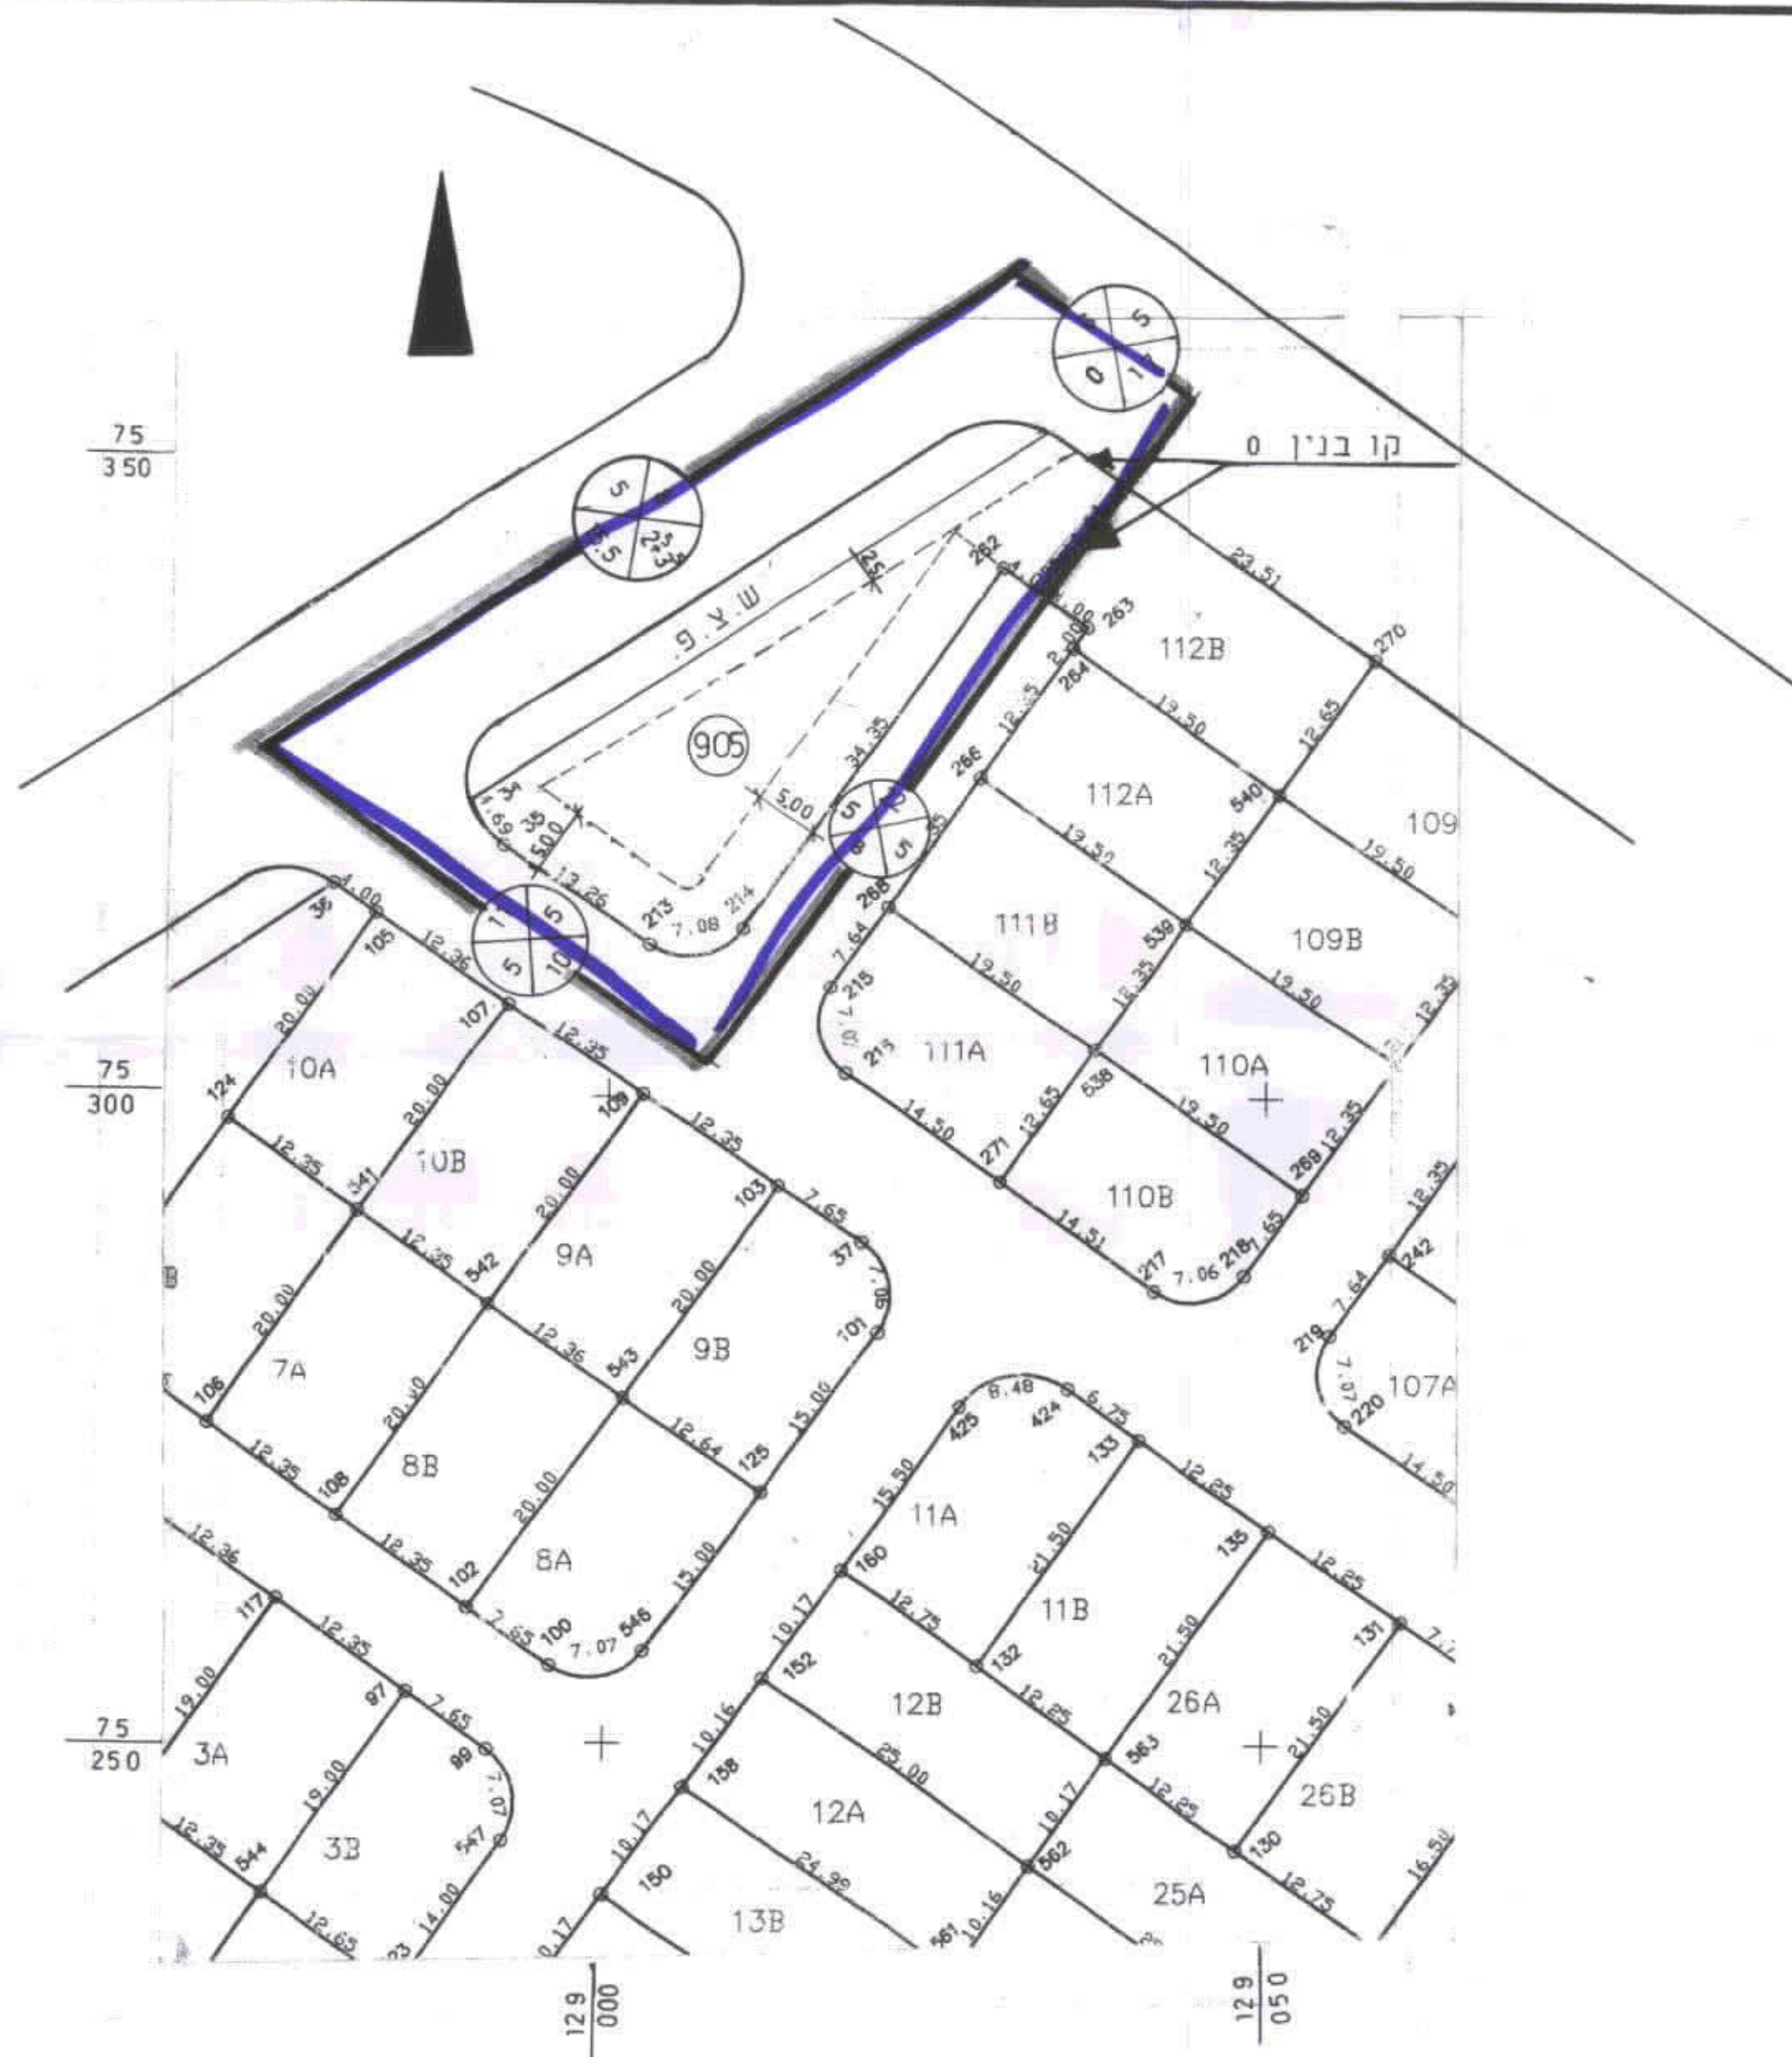


תכנית קיימת



מרחב תכנון מקומי באר-שבע
תכנית מפורטת מס' 5/תק 2028
שינוי לתכנית מס' 3/80/במ/3

מחוז: הדרום
נפה: באר-שבע
מקום: באר-שבע-שכ'ו
גוש: 38354
בעל הקרקע: מנהל מקרקעי ישראל
יוזם התכנית: משרד הבינוי והשיכון
מתכנן התכנית: ארינה נייבמן-אדריכלית
שטח התכנית: 1.873 דונם
תאריך: 9.8.98
קנה מידה: 1:500

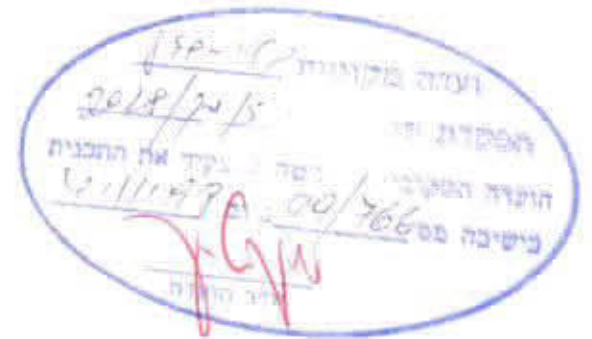

מקרא

- גבול התכנית
- קו בנין
- מספר הדרך
- קו בנין
- רוחב הדרך
- מס' מגרש