

משרד התכנון והערים
27-09-2008
מחוז הדרום

מרחב תכנון מקומי באר שבע
תכנית מפורטת מס' 5/מק/2061
שינוי לתכנית מפורטת מס' 5/מק/25/167/03/5



מחוז: הדרום
נפה: באר שבע
מקום: באר שבע
גוש: 38144
חלקה: 36, 50 (חלק), 54 (חלק)-חלקות ארעיות
בעל הקרקע: מנהל מקרקעי ישראל
שטח התכנית: 1.698 דונם
יזום התכנית: ברזילאי דוד ת.ו. 6773067 רח' משעול חפר 9 ב"ש
עורך התכנית: אדר' וריק רמוי בניין רסקו 26 ב"ש 628029
ק.מ.: 1:250
תאריך יצירה מקומית: 2000 ספטמבר

אישור תכנית מס' 2061/5
ועדת התקציב והתכנון לעיר באר שבע
מס' 19.6.08
מס' 19.6.08

שטח	מס' מרש	מס' מרש	מס' מרש	מס' מרש	מס' מרש	מס' מרש	מס' מרש
59.06	1003	230	תעשה א'	59.06	1003	230	תעשה א'
40.94	695	8/22	ורדנים	40.94	695	8/22	ורדנים
100	1698	100	טוהר	100	1698	100	טוהר

מס' דרך
קו בניין
רווח הכביש

חידוש בע"ה הישנה
חידוש עורך התכנית
חידוש יזום התכנית
זריק רמוי
אדריכל
מס' 26174

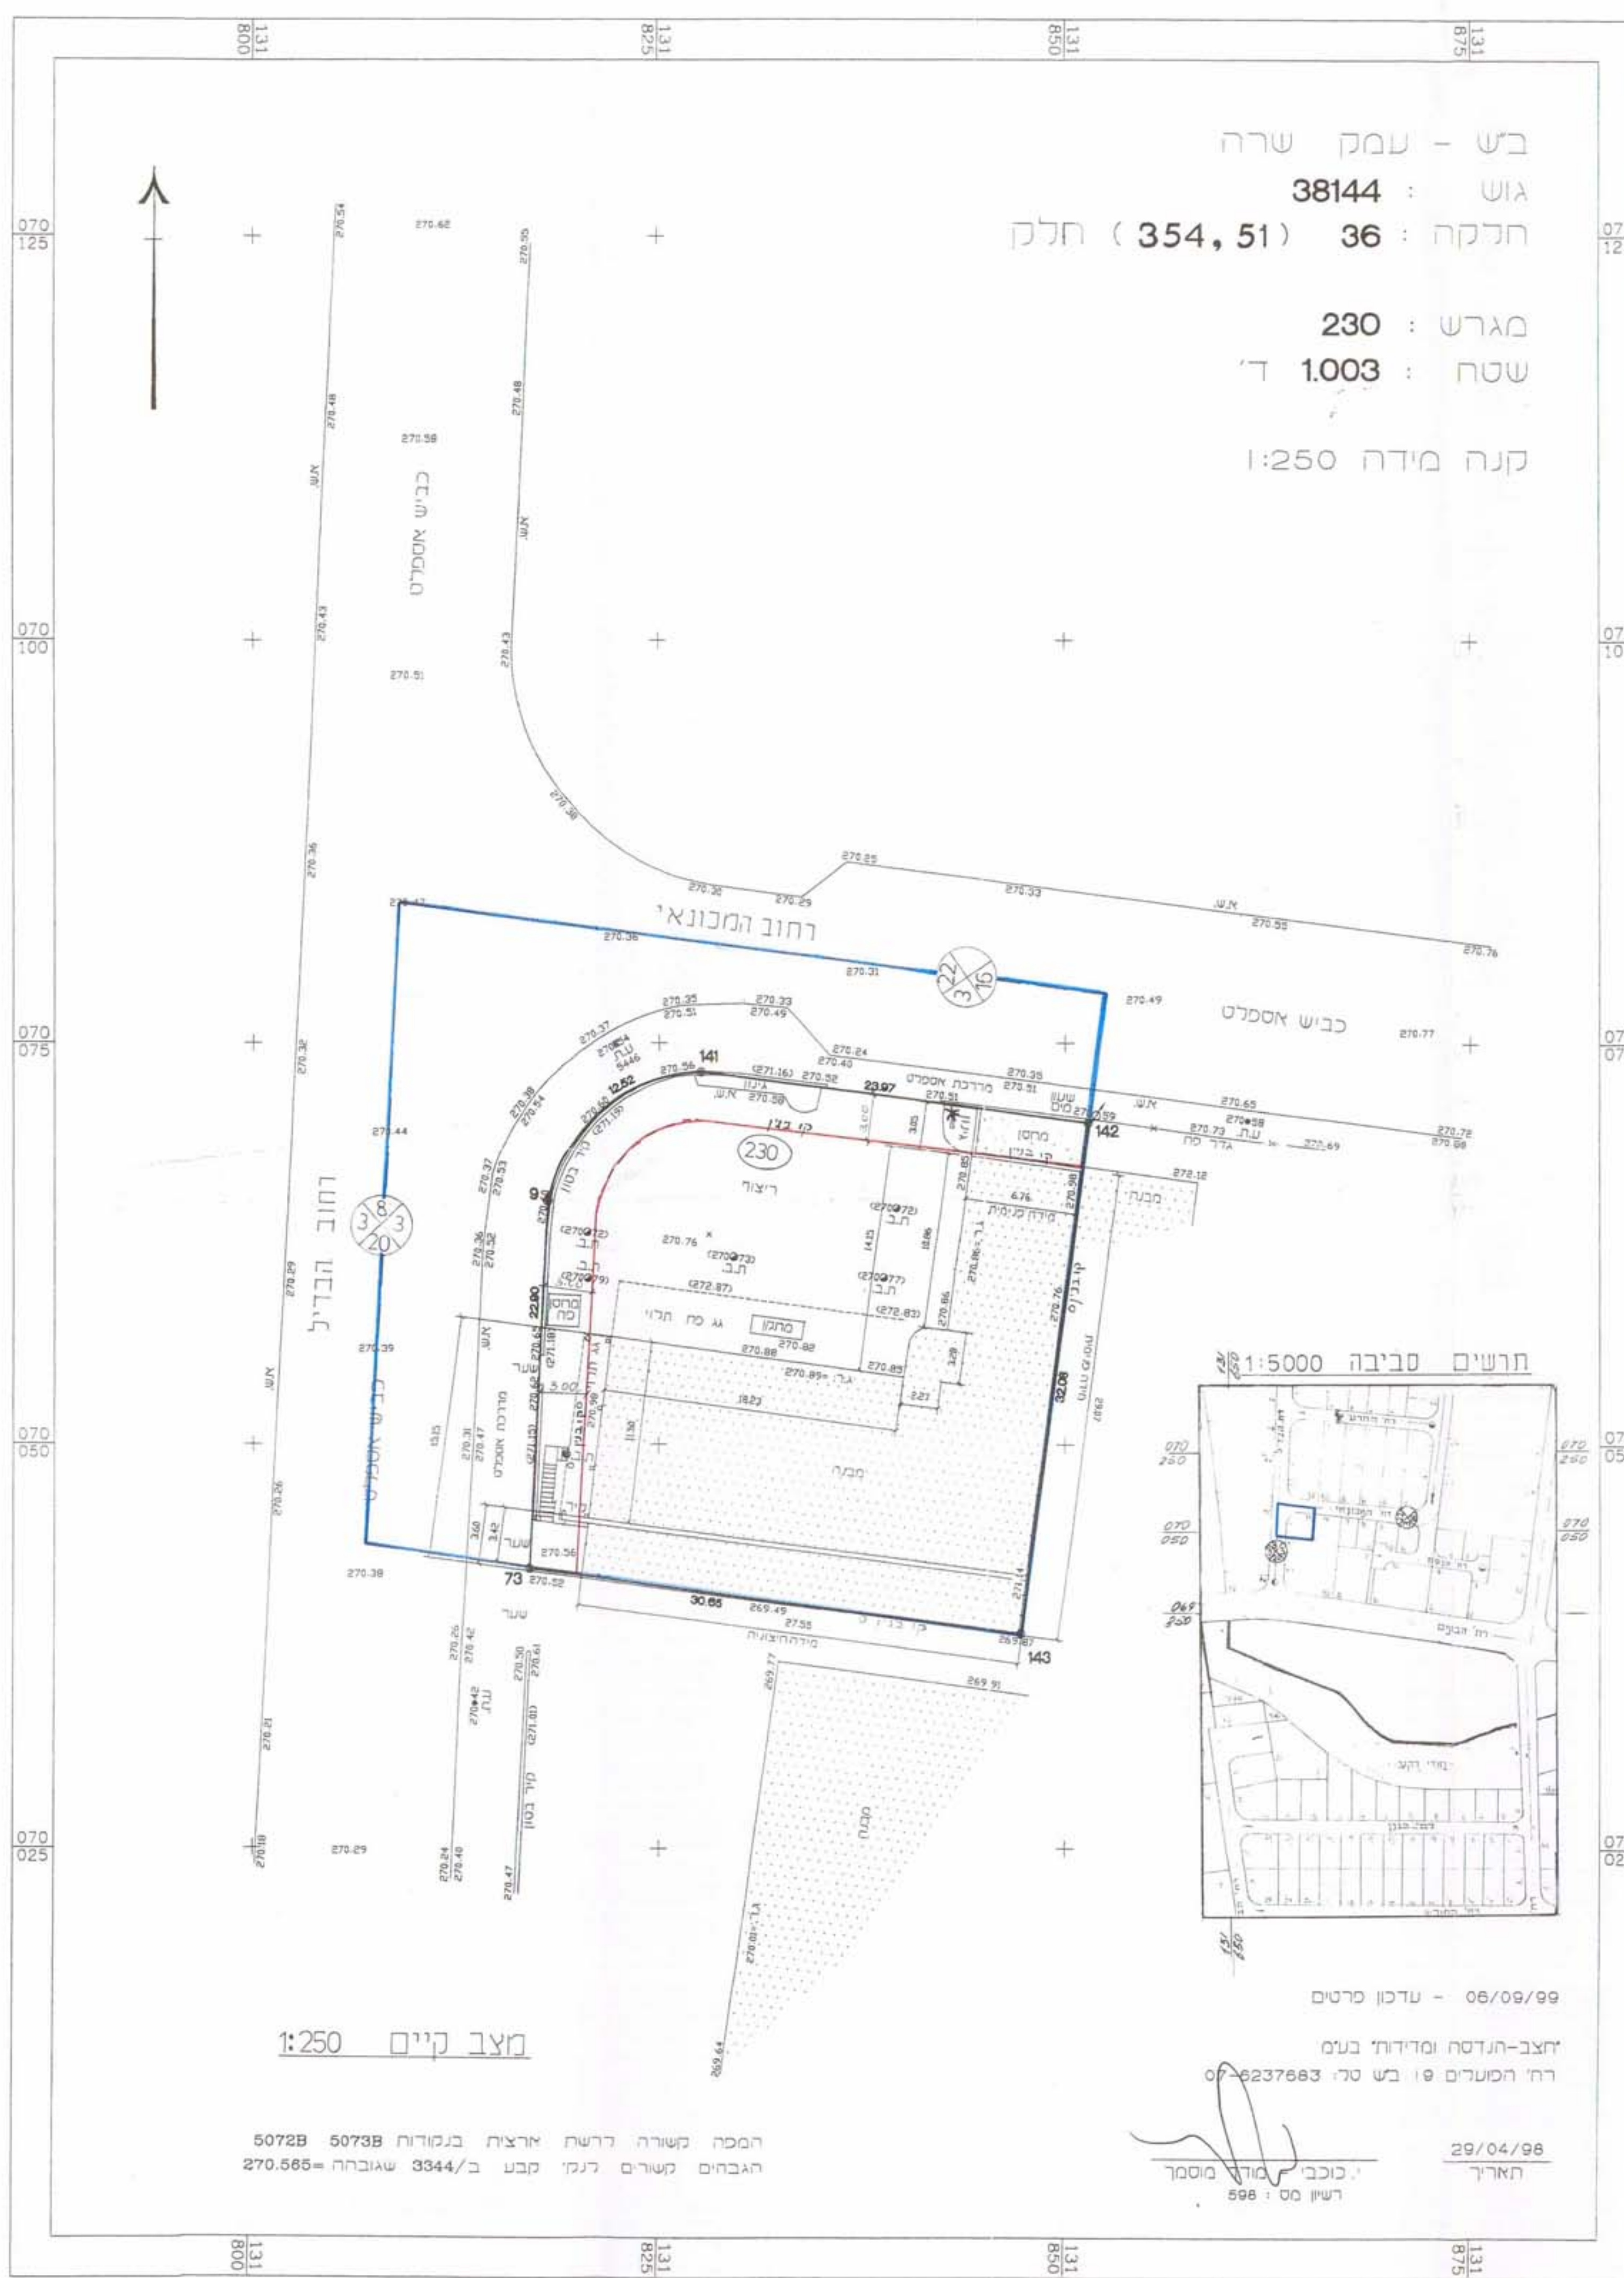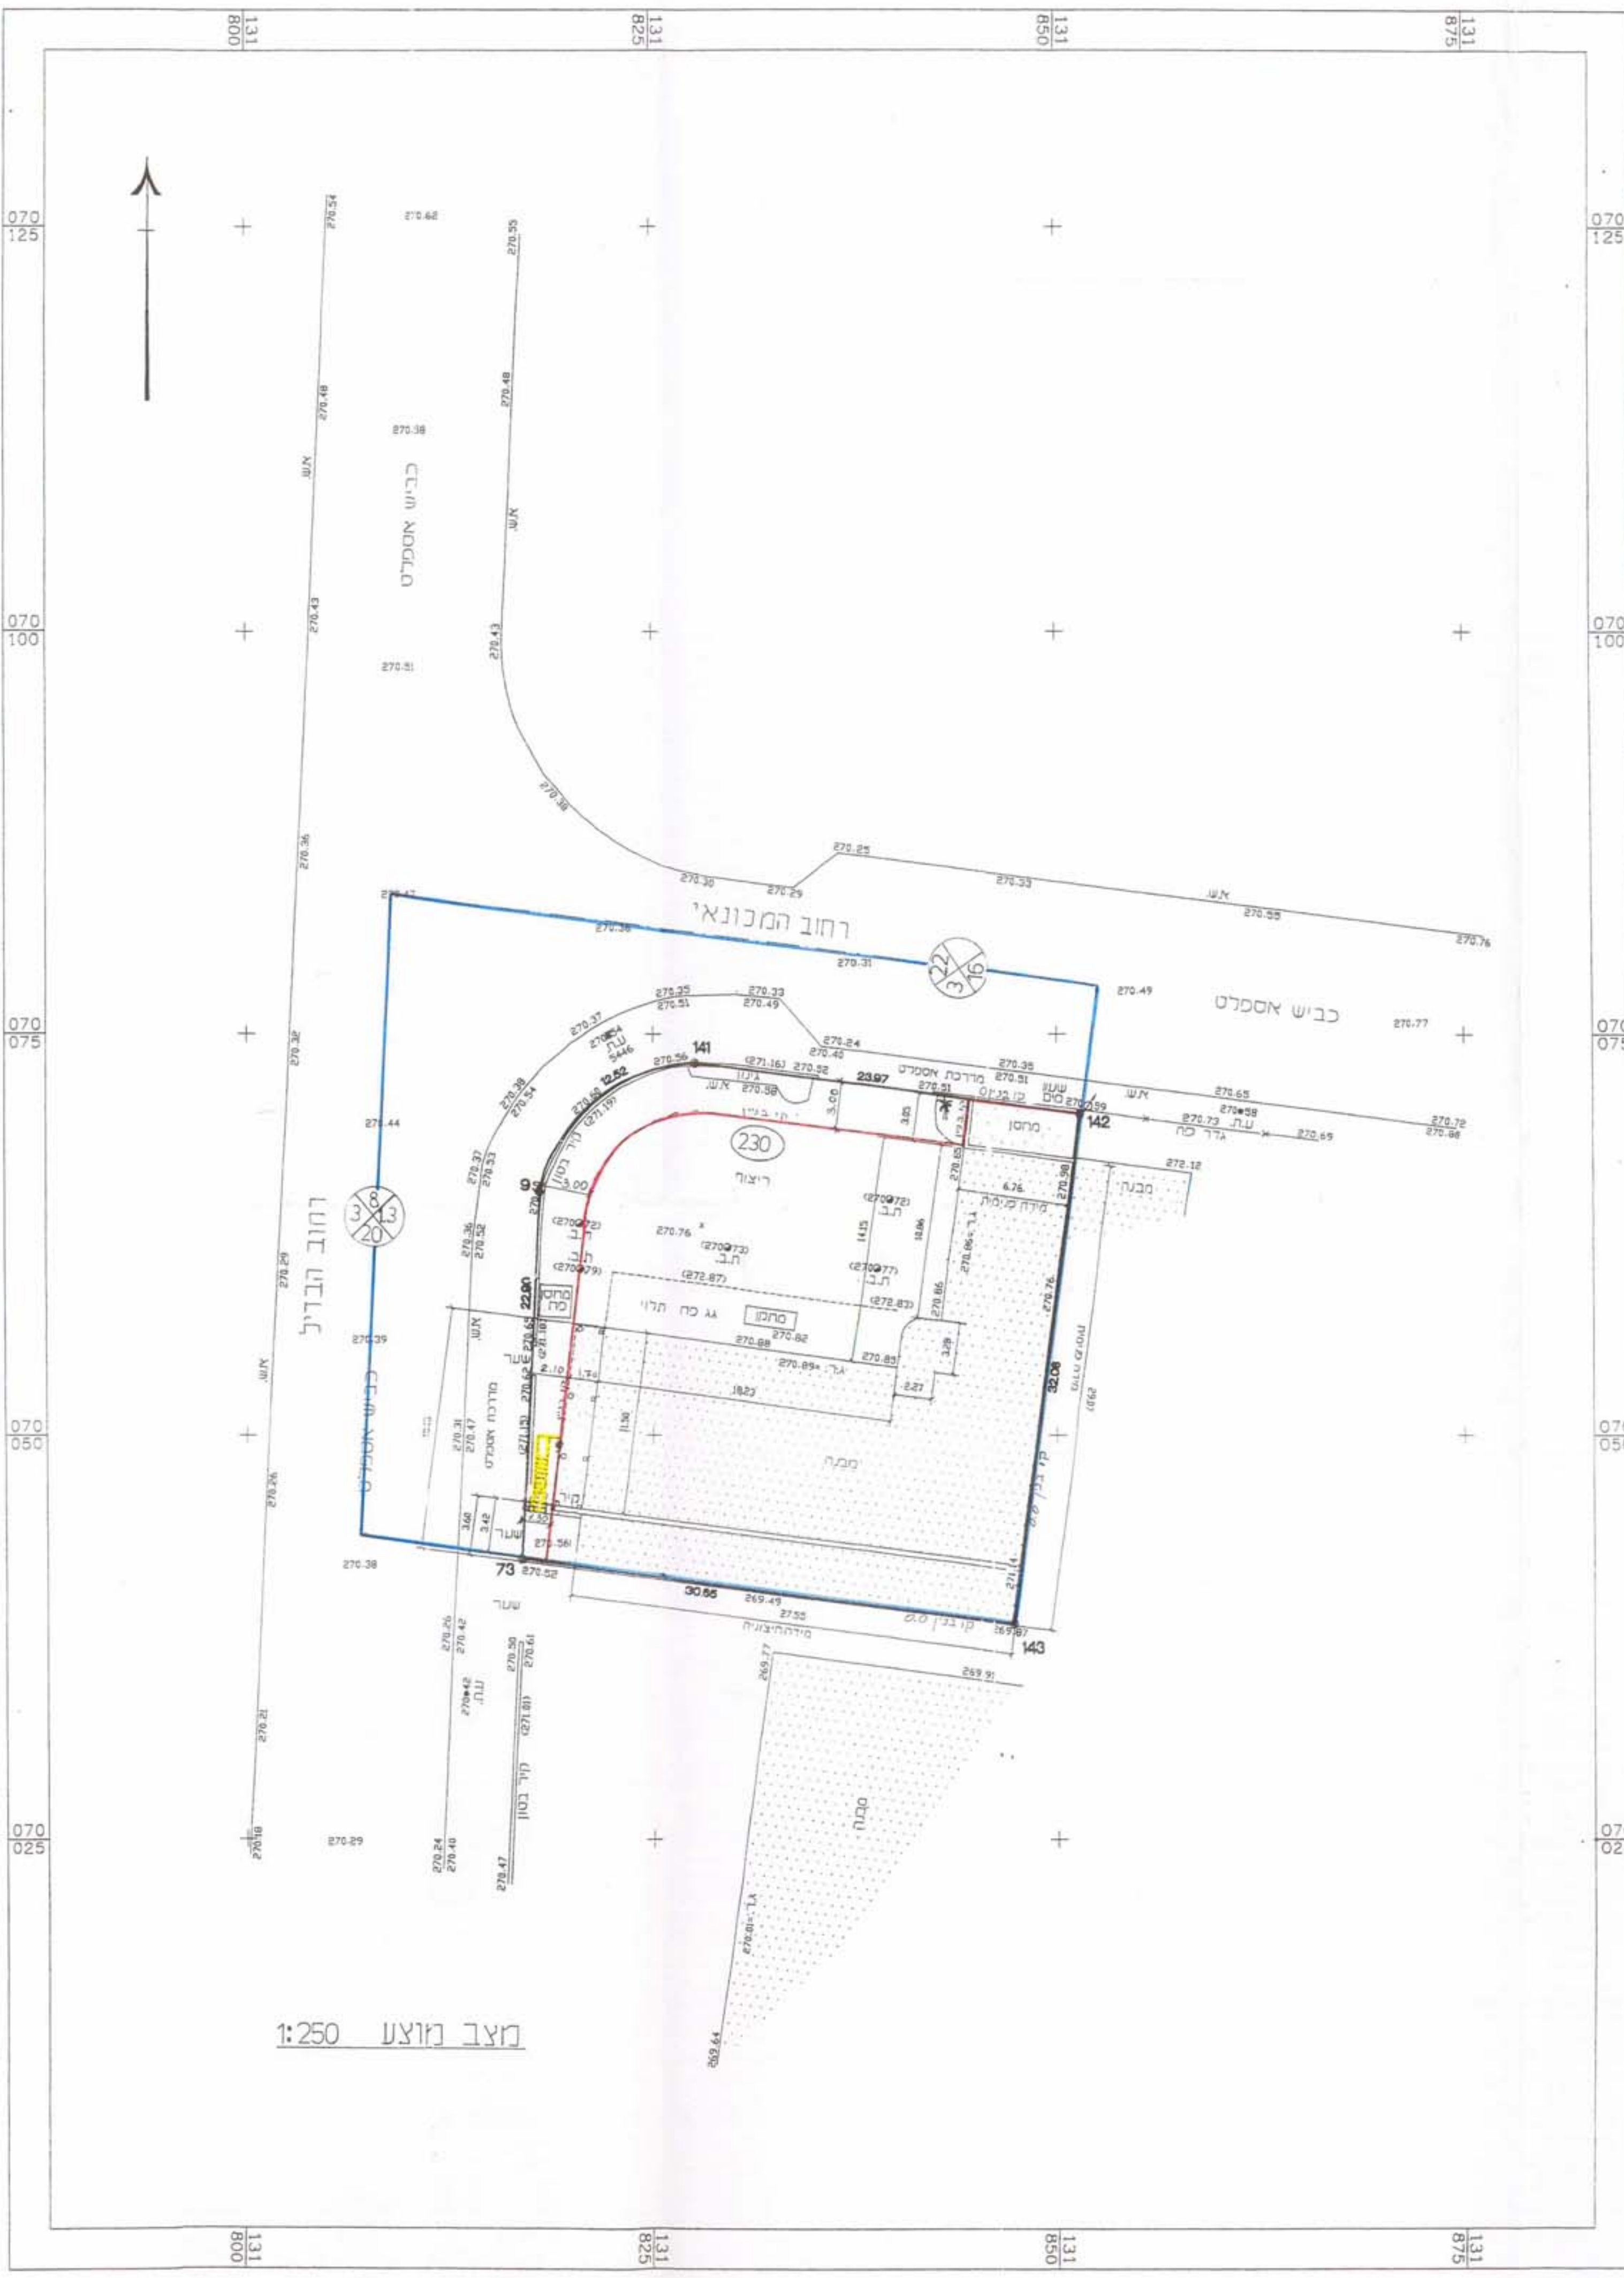

בש - עמק שרה
גוש : 38144
חלקה : 36 (51 , 354)
מגרש : 230
שטח : 1.003 ד'
קנה מידה 1:250

