


מצב קיים ק.מ. 1:250

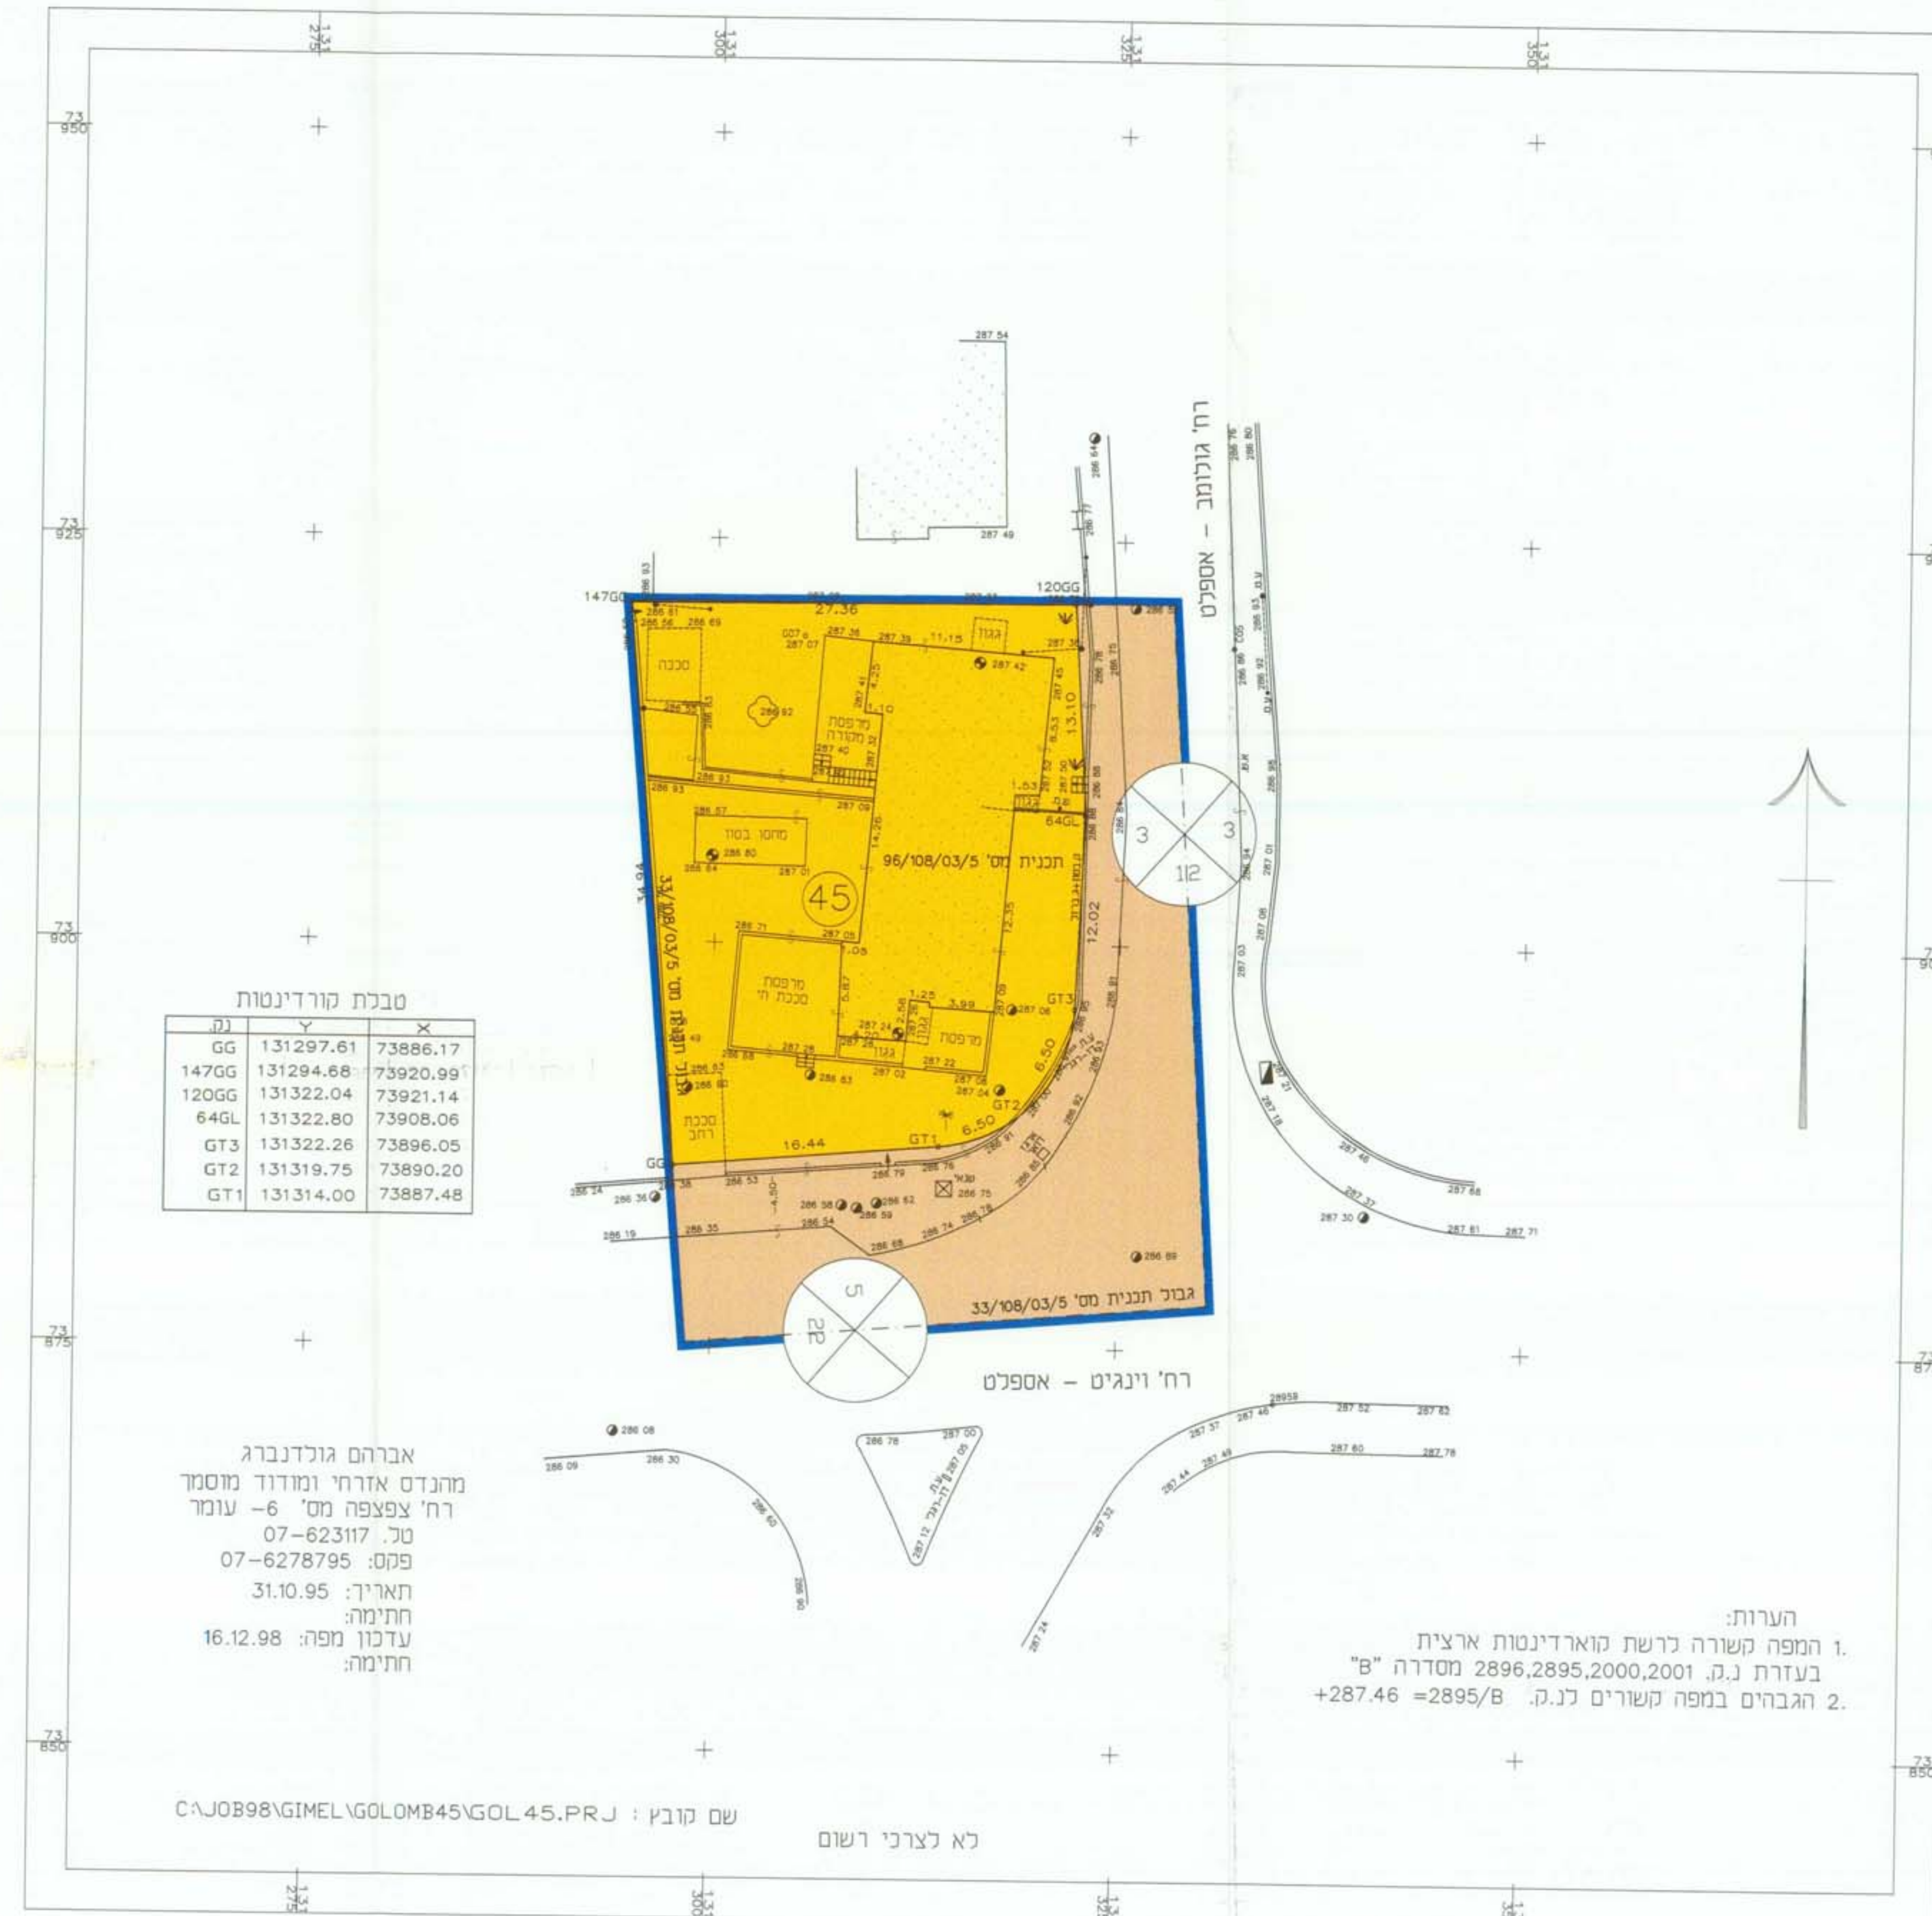

באר שבע

מחזור:	דרום
נפה:	באר שבע
מקום:	באר שבע, שכ' ג', רח' גולומב, פינת וינגיט
גוש:	38026 חלקות 1, 91 (חלק), 94 (חלק)
שטח התכנית:	1.463 ד'
ק"מ:	1:250

תאריך: 30/11/1999

מקרא:



גבול התכנית
אזור מגורים א'
אזור מגורים מיון
מבנה להריסה
מבנה קיים
קו בניין

משרד המגן מנחם דינור
תח' תעודות והכנת תעודות - תש"ס
אישור תכנית מס. 156/15
הדעה והמחאות להצטרף ולכונן תעודות
ביום 15/10/15
אשר את התכנית
מח' תעודות והכנת תעודות
מנכ"ל המגן

הודעה על אישור תכנית מס. 156/15
מסדעת בקולות התמיכה מס. 156/15
מיום 15/10/15

יזמות והשקעות בע"מ


10

חתימת המתכנן

חתימת היזם

חתימת בעל הקרקע

תרשים סביבה ק.מ. 1:10,000

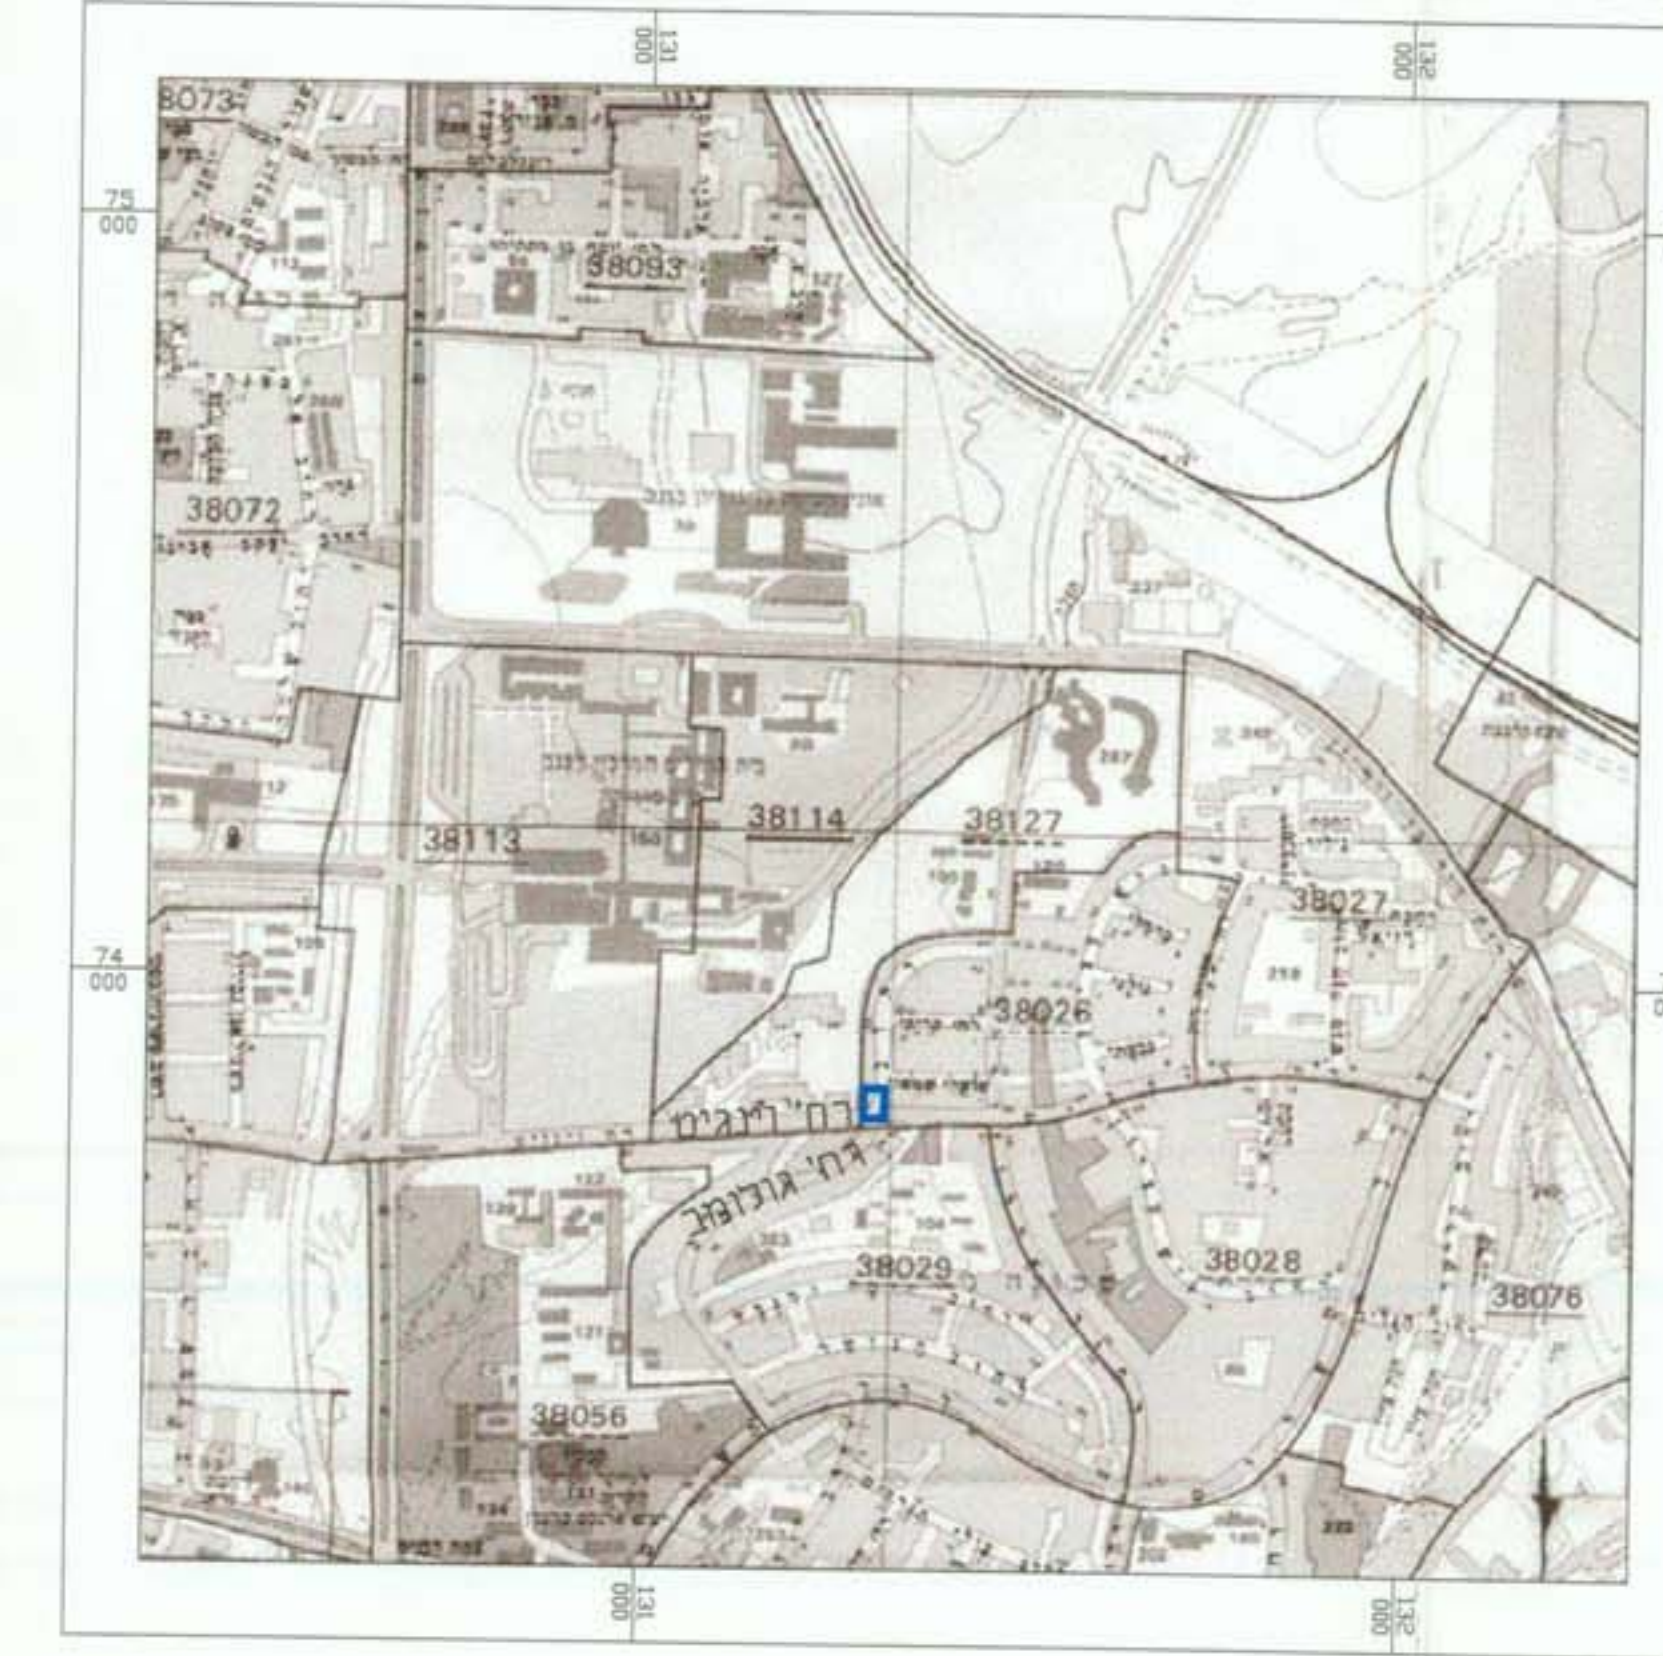

טבלת שטחים - יעודים

מצב קיים				מצב מוצע			
ייעודי קרקע	מגרש מס'	החספח	שטח ב%	ייעודי קרקע	מגרש מס'	החספח	שטח ב%
אזור מגורים א'	45	0.878	60.04	אזור מגורים א'		-	-
אזור מגורים פינוח		-	-	אזור מגורים פינוח	1	0.878	60.04
דרך קיימת		0.585	39.96	דרך קיימת		0.585	39.96
דרך מוצעת		-	-	דרך מוצעת		-	-
סח"כ		1.463	100.00	סח"כ		1.463	100.00