

משרד הפנים מחוז דרום
תח. תעודת זהות - תשס"ה
1945
ישראל תביעה מס. 114/4/2004
הערה: התעודות לחברות ולבעני העלייה
ביום 11/1/04
לשם את התביעה.
סמלית למסמך
התעודות
הודעה על אישור תביעה מס. 114/4/2004
מסמך מילוקים מוסמכים מס. 114/4/2004
יום 11/1/04

בעל הקרקע: מינהל מקרקעי ישראל

עורך התכנית: דוד סלוטקי

1 : 1250 קנה מידה:

עדכון: 05 באוקטובר 2000

ת
ה וחציבה
ת
ו
דון
מינימלי
דון
ת




אליקים בן - ארי בע"מ
החדרים 6, ת.ד. 2455
אשדוד, סל. 05562552


מגיש התכנית

בעל הקרקע

קנה מידה: 1 : 50.000

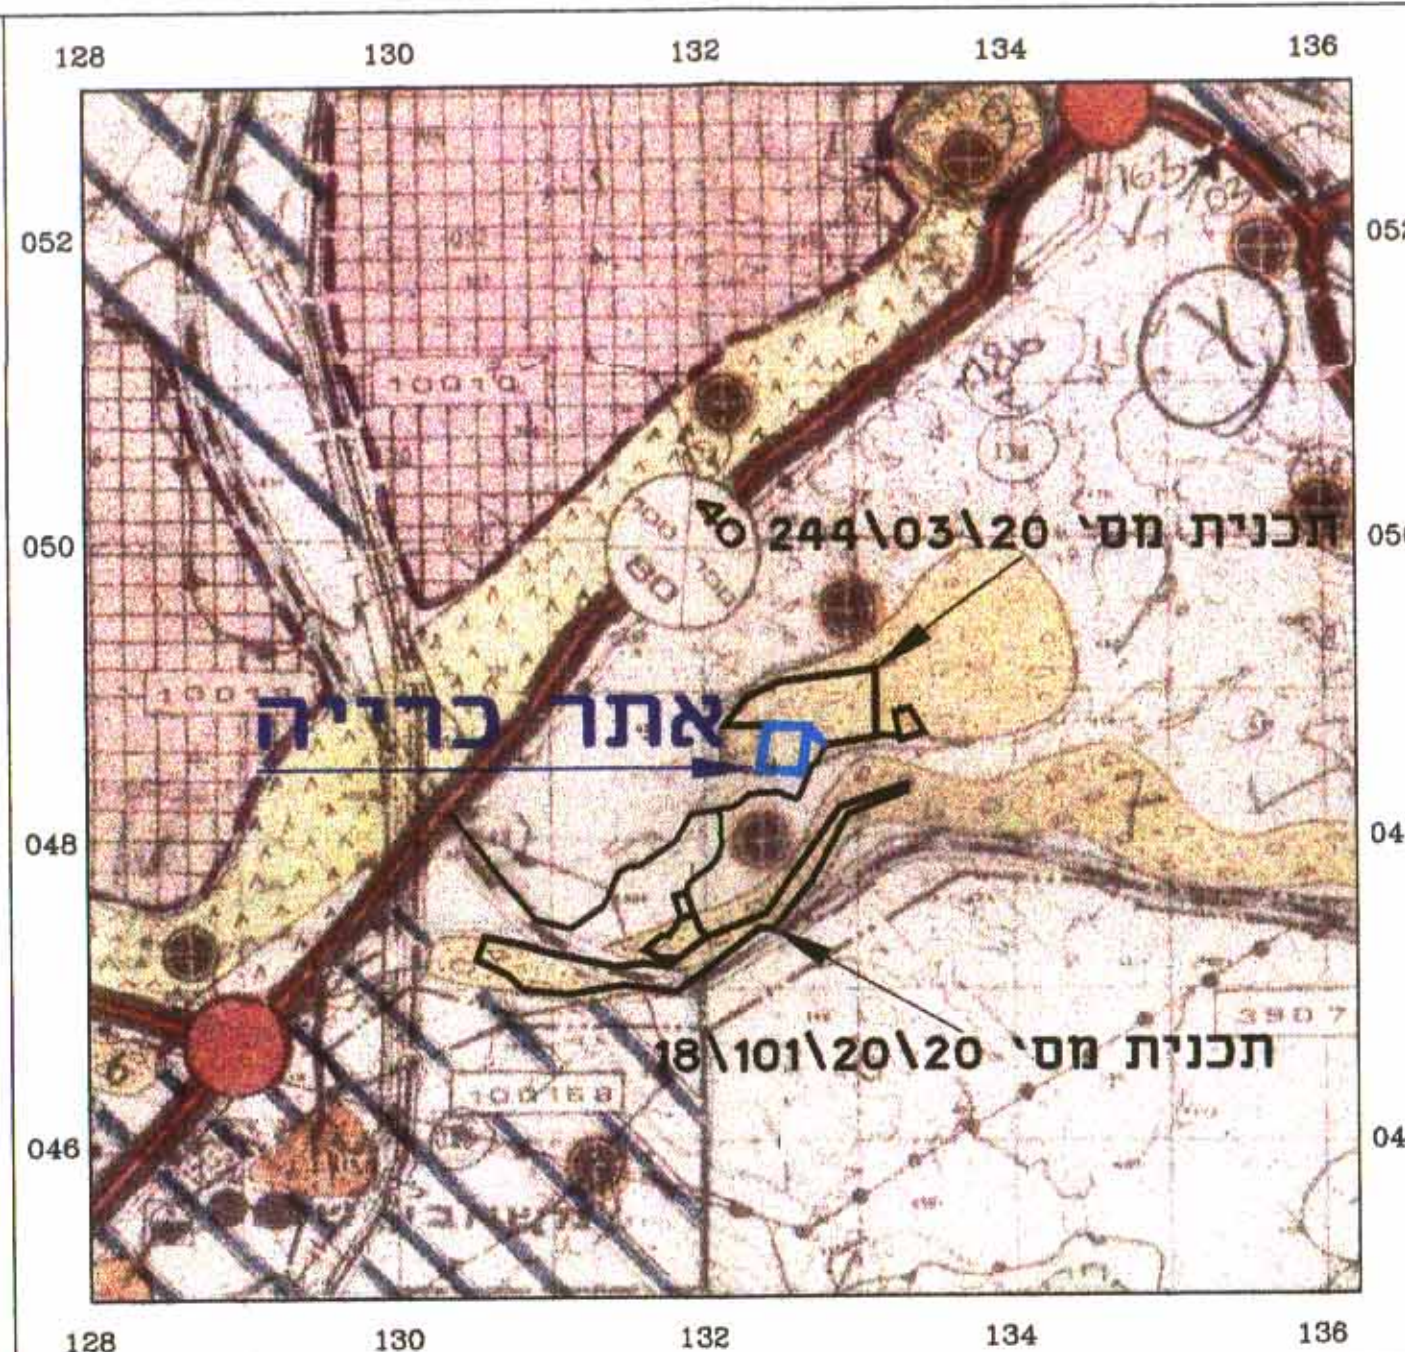


קנה מידה: 1 : 100.000

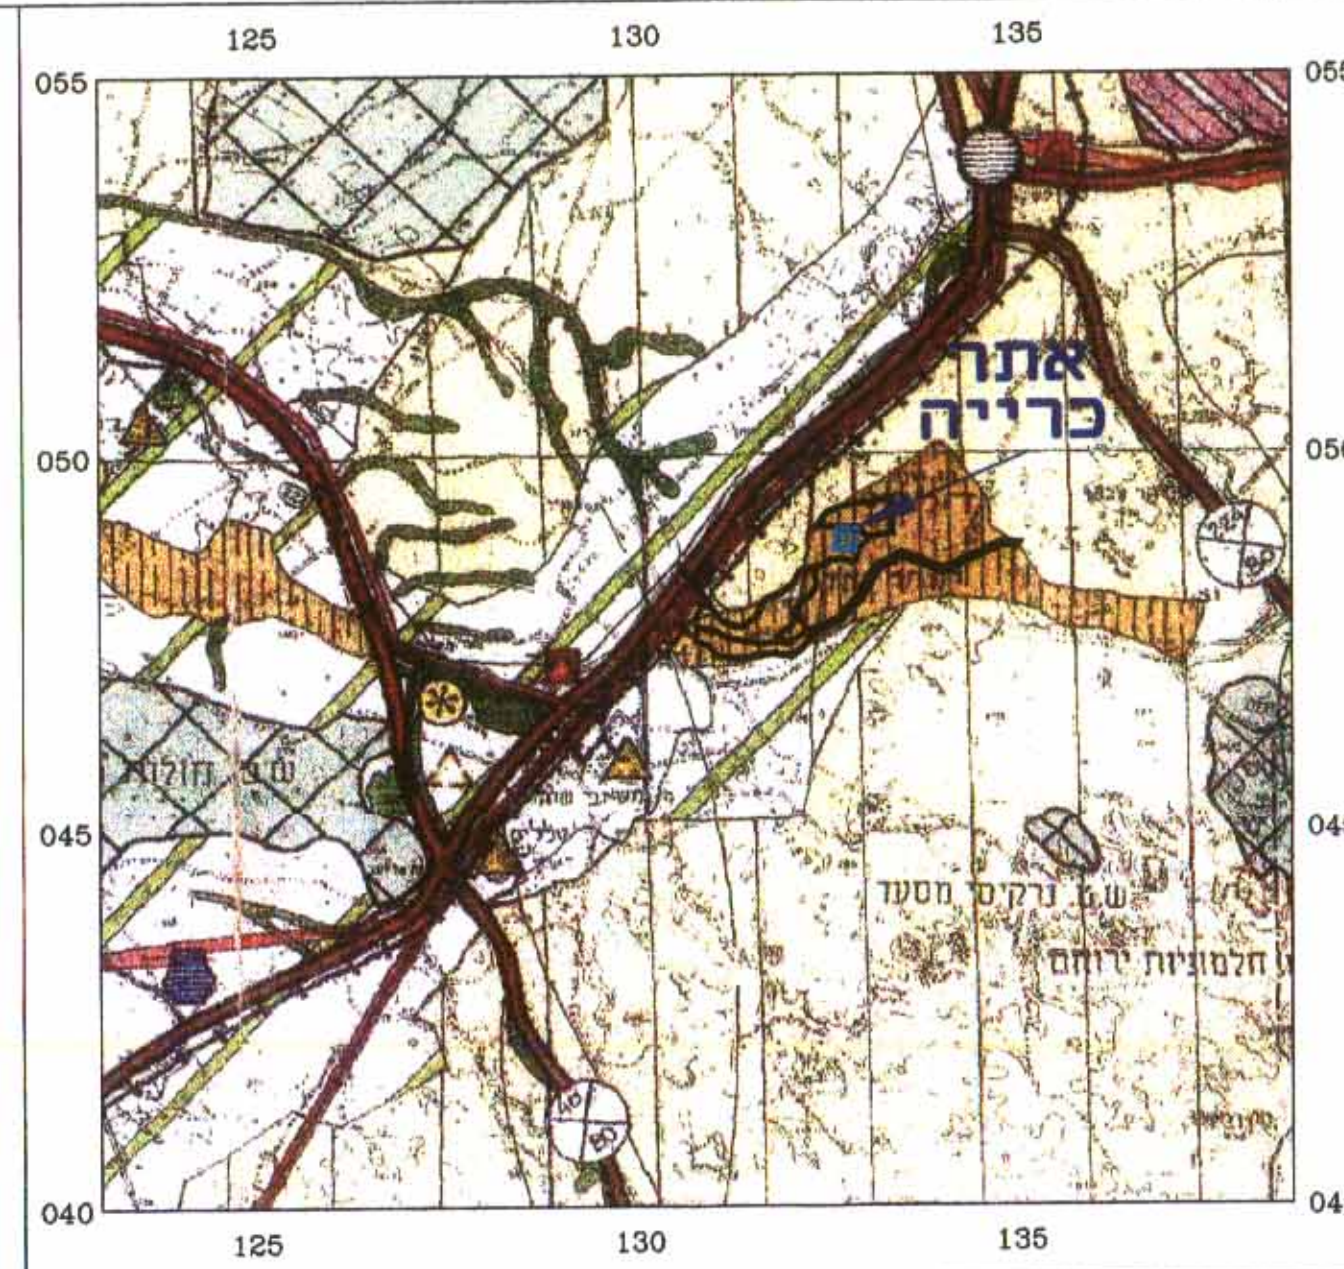

	גבול רחבנית
	אזור כרייה וחציבה
	מזרח חפציא
	אזור תעשייה ומסע
	אזור יער
	דרך ראשית
	מסילת ברזל
	מעבר חוד דלק
	מעבר קווי חשמל
	אתר עתיקות/רסטוריר

	גבול וחציבה
	אזור כרייה וחציבה
	אזור המלא
	שטח לחנונו בעתיד
	שטח שבע
	רדך ראשית קמים
	מסילת ברזל
	ישוב כפרי ימים


קנה מידה: 1 : 10.000

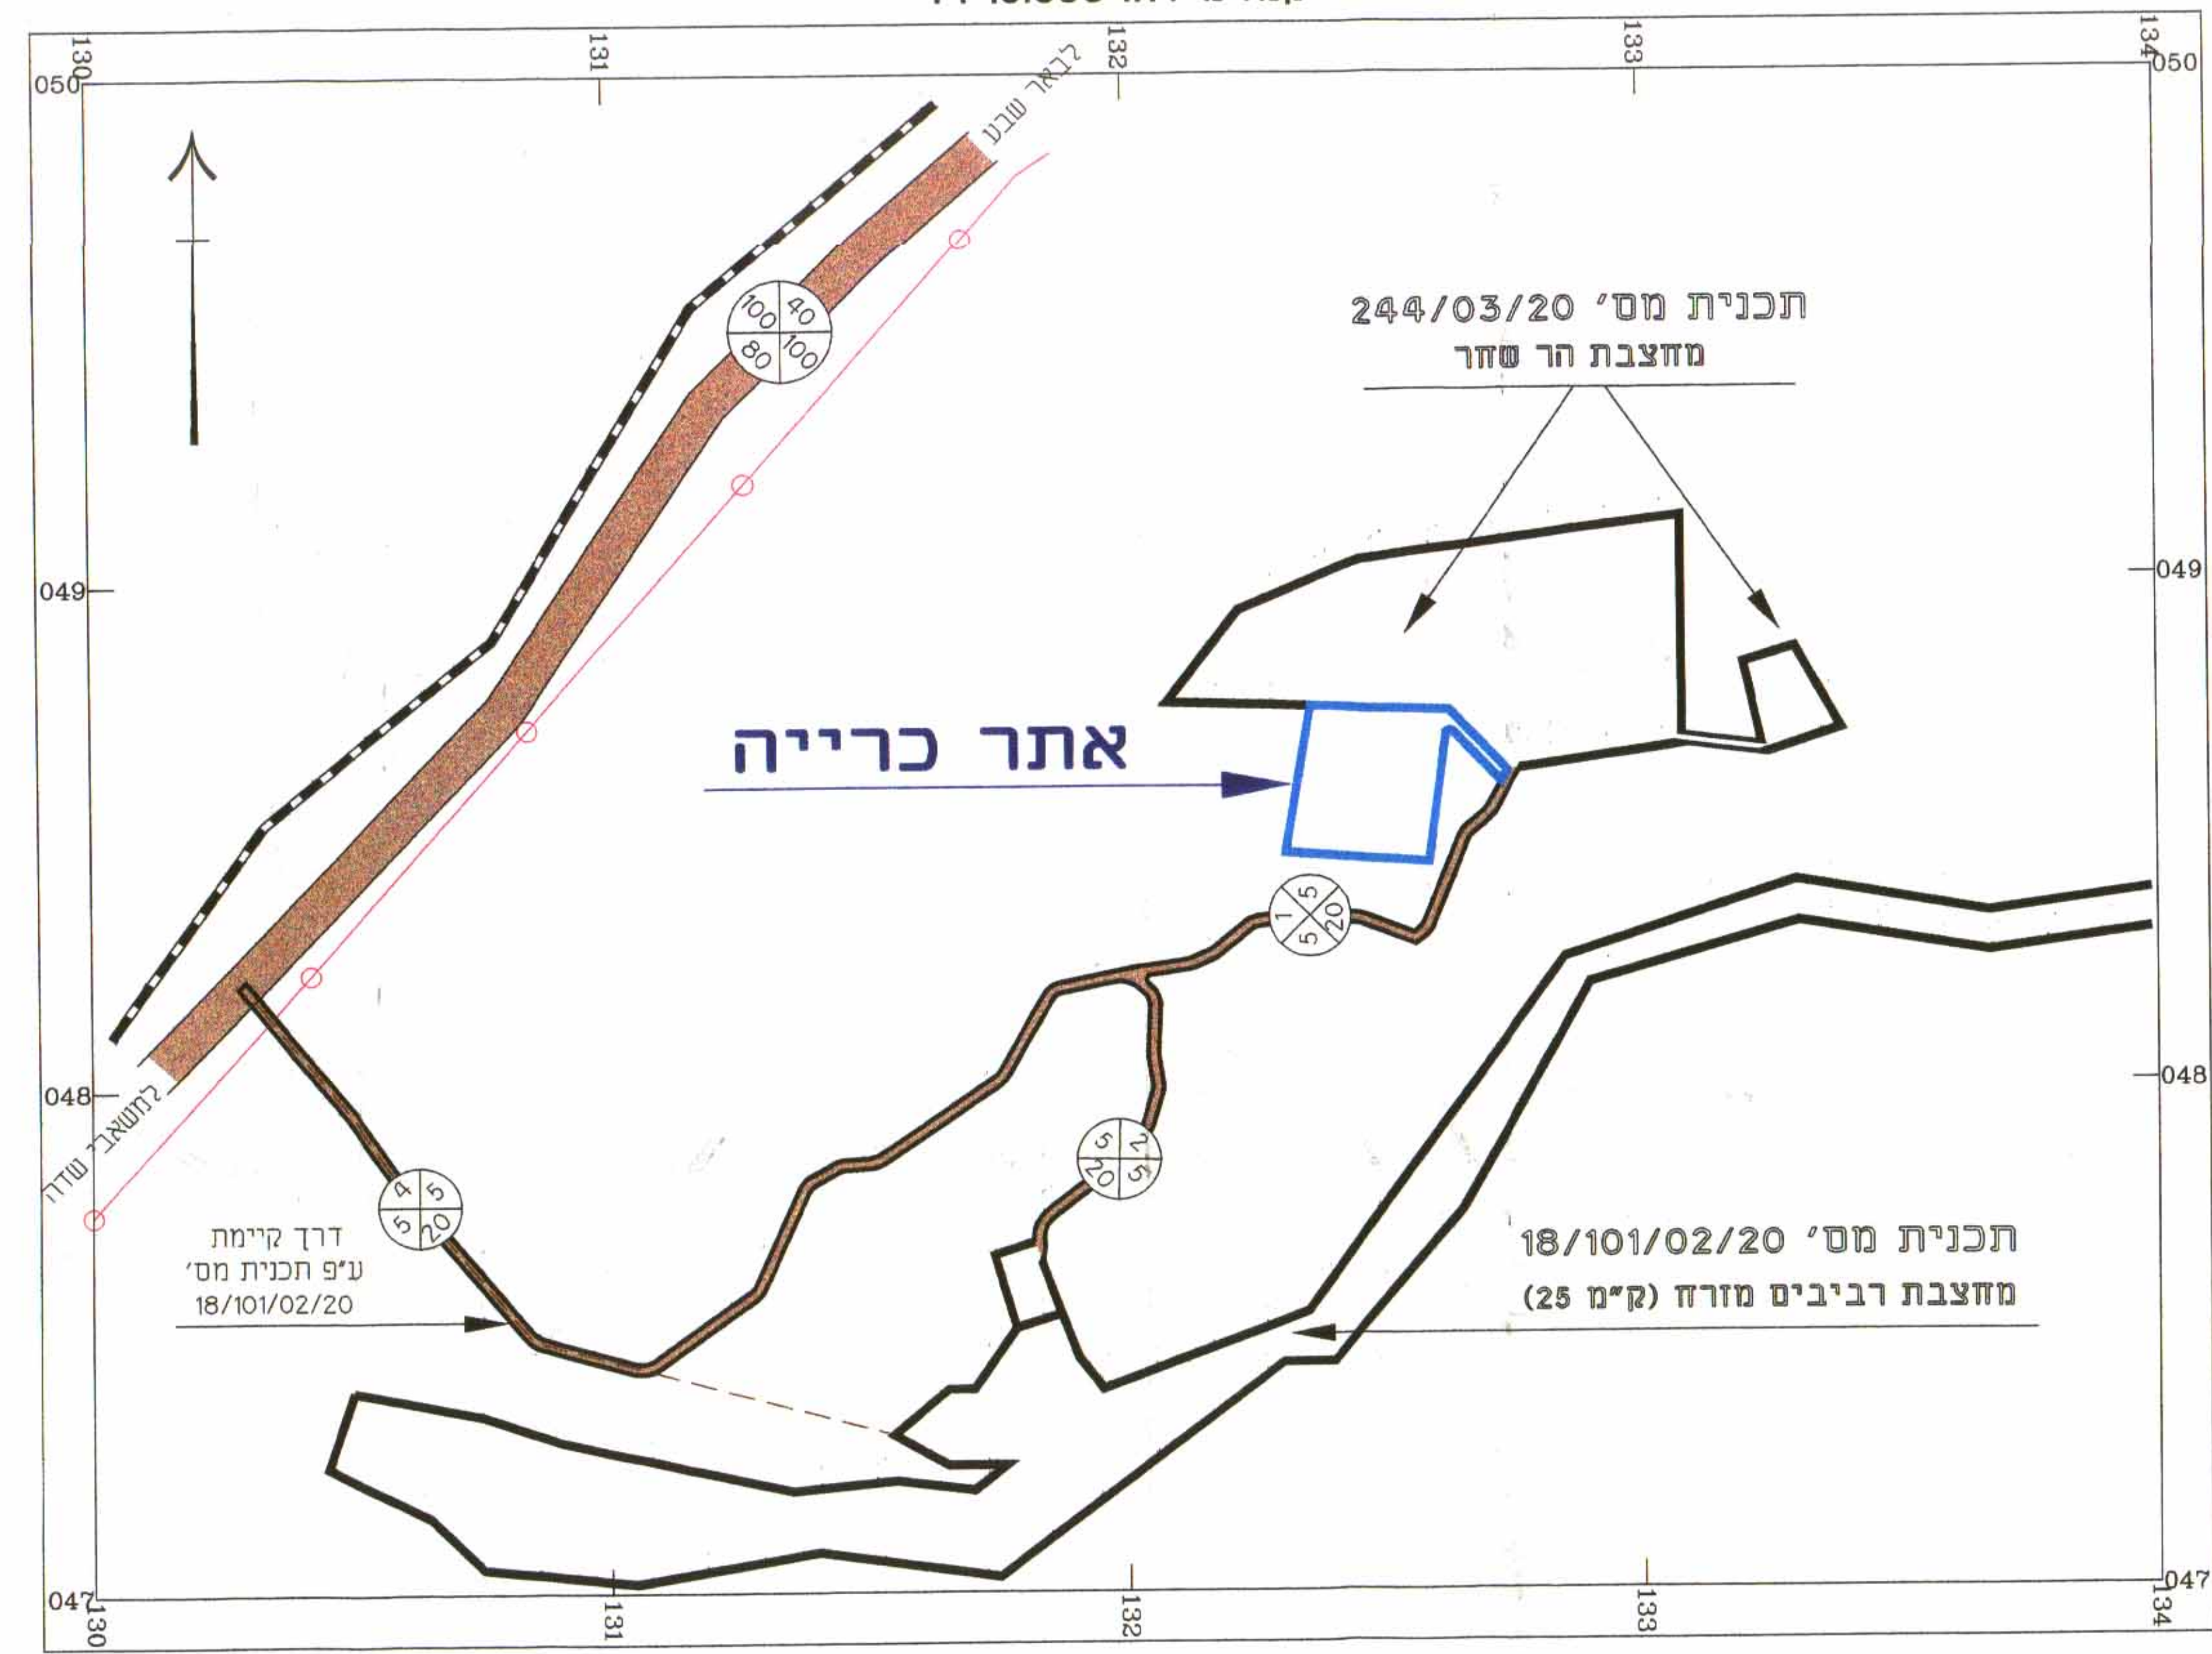

NO	தே	க
1	132360	48750
2	132630	48740
3	132590	48440
4	132310	48460

מצב מוצע		מצב קיים		מגרש	ייעוד קרקע
שטח בדונם	%	שטח בדונם	%		
82	96	85	100	א	מזור כרייה וחציבה
3	4			ב	דרך מוצעת
85	100	85	100		ס"ה

קנה מידה: 1 : 1250

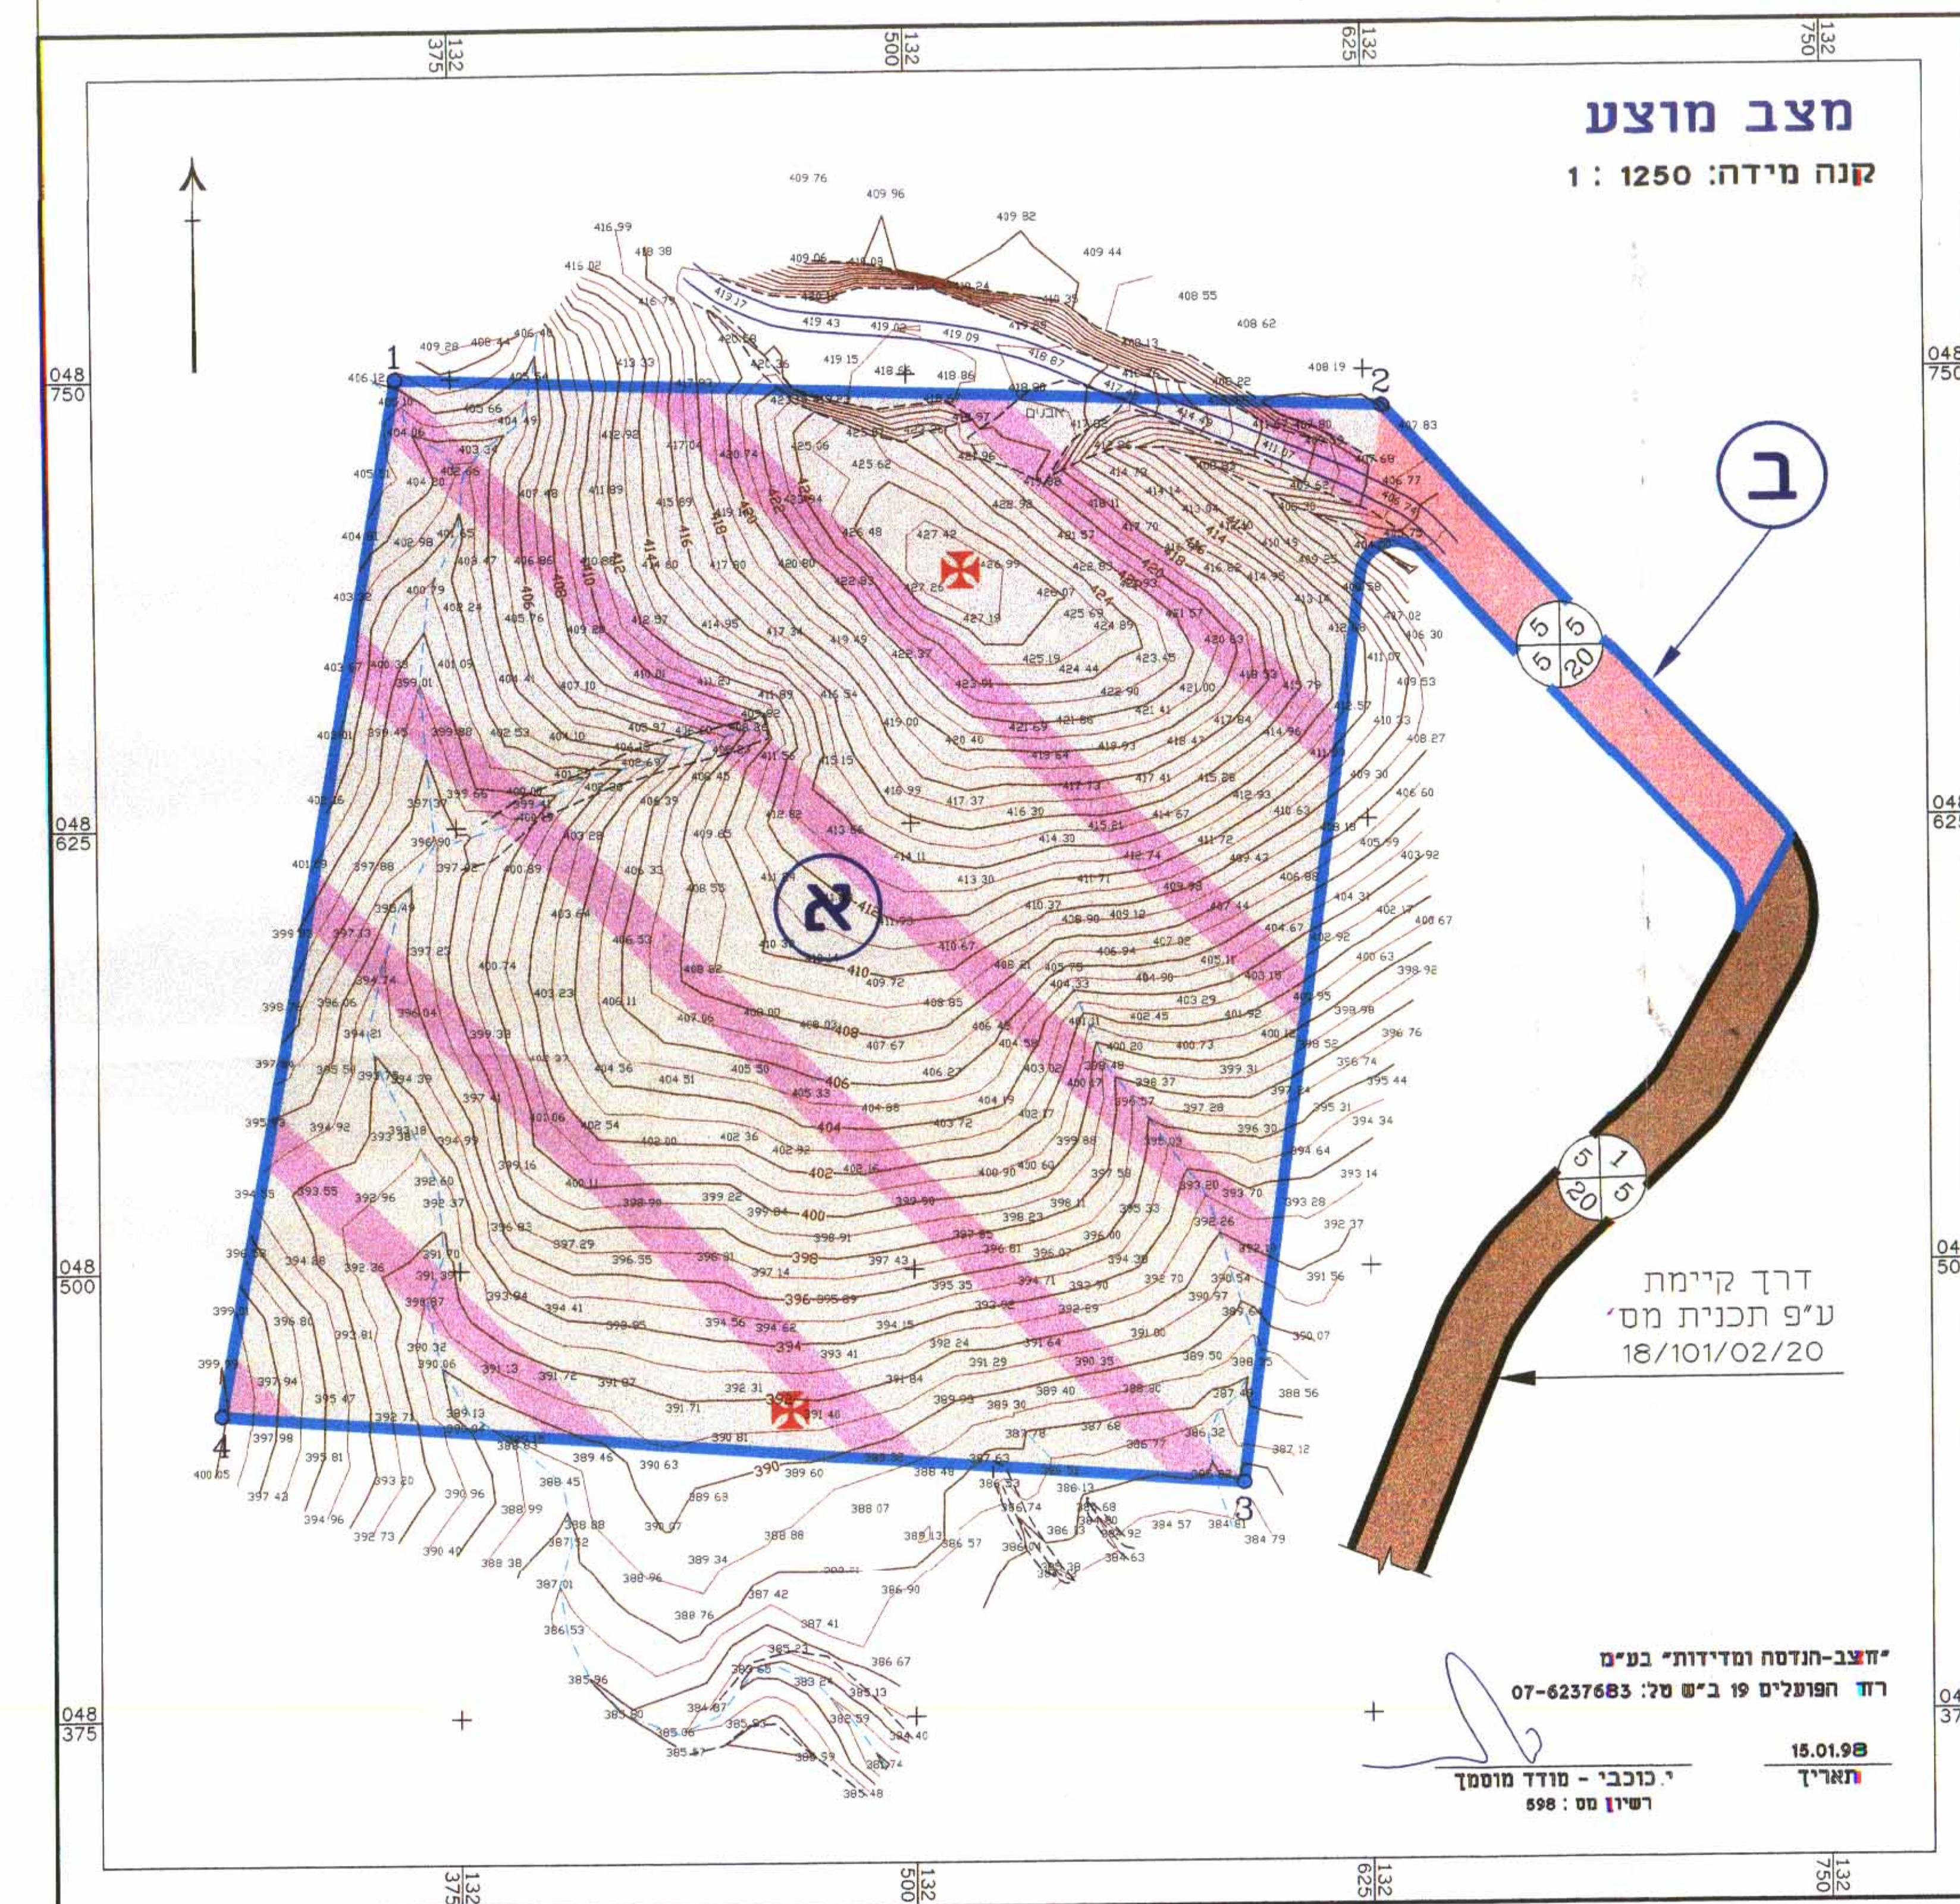

File E:\DINA\BENARI\h-shahar\gvul.dwg