

6003727

מרחב תכנון מקומי

באר-שבע

תכנית מפורטת מ"ס 130/108/03/5

שינוי לת.ת. מ"ס 11/108/03/5

שטח התכנון המפורט
15-11-2903
ביתר שטח

שכנת ב' רחוב הבאלים 40/2 באר-שבע
מס' 38030
177,160 (חזק)

862 מ"ר

תנעמי יחיא
רחוב הבאלים 40/2 באר-שבע
חזק בר-און, בר-און אוריכלים (02895)
רחוב מודרי הביטוח 74 באר-שבע

מינהל מקרקעי ישראל ואחרים

תאריך
מאי 1999
(בדכון יוני 1999)
(בדכון מרץ 2000)
(ערכון יולי 2000)
מקרא

גבול התוכנית
קו בנין
מ"ש דרך
קו בנין
רחוב דרך

מבנה קיים
מבנה להריסה
גבול גוש
מש' מברש

חתימת היחוס

חתימה	שם	מ"ס דירה	ת.ז.
	אוריכלים	40/2	04/11/45
	אוריכלים	40/2	04/11/45
	אוריכלים	40/2	04/11/45

חתימת המתכנן

הנדס בן-און
רח' מודרי הביטוח 74
טל' 07-6277006

חתימת בעל הקרקע

מינהל מקרקעי ישראל ואחרים


חתימת העדה המקומית

חתימת העדה המחוזית

שטח באחוזים	שטח במ"ר	מ"ס	ייעוד
81.63	680	25	מגורים ב'
18.37	153	2	דרכים
100%	833	סה	

שטח באחוזים	שטח במ"ר	מ"ס	ייעוד
82.25	709	25	מגורים ב'
17.75	163	2	דרכים
100%	882	סה	


הערה: הארץ התאמה בשטחים בין מצב קיים ומצב מוצע נובעת ממדידה גרפית במצב קיים ומדידה אנליטית במצב מוצע

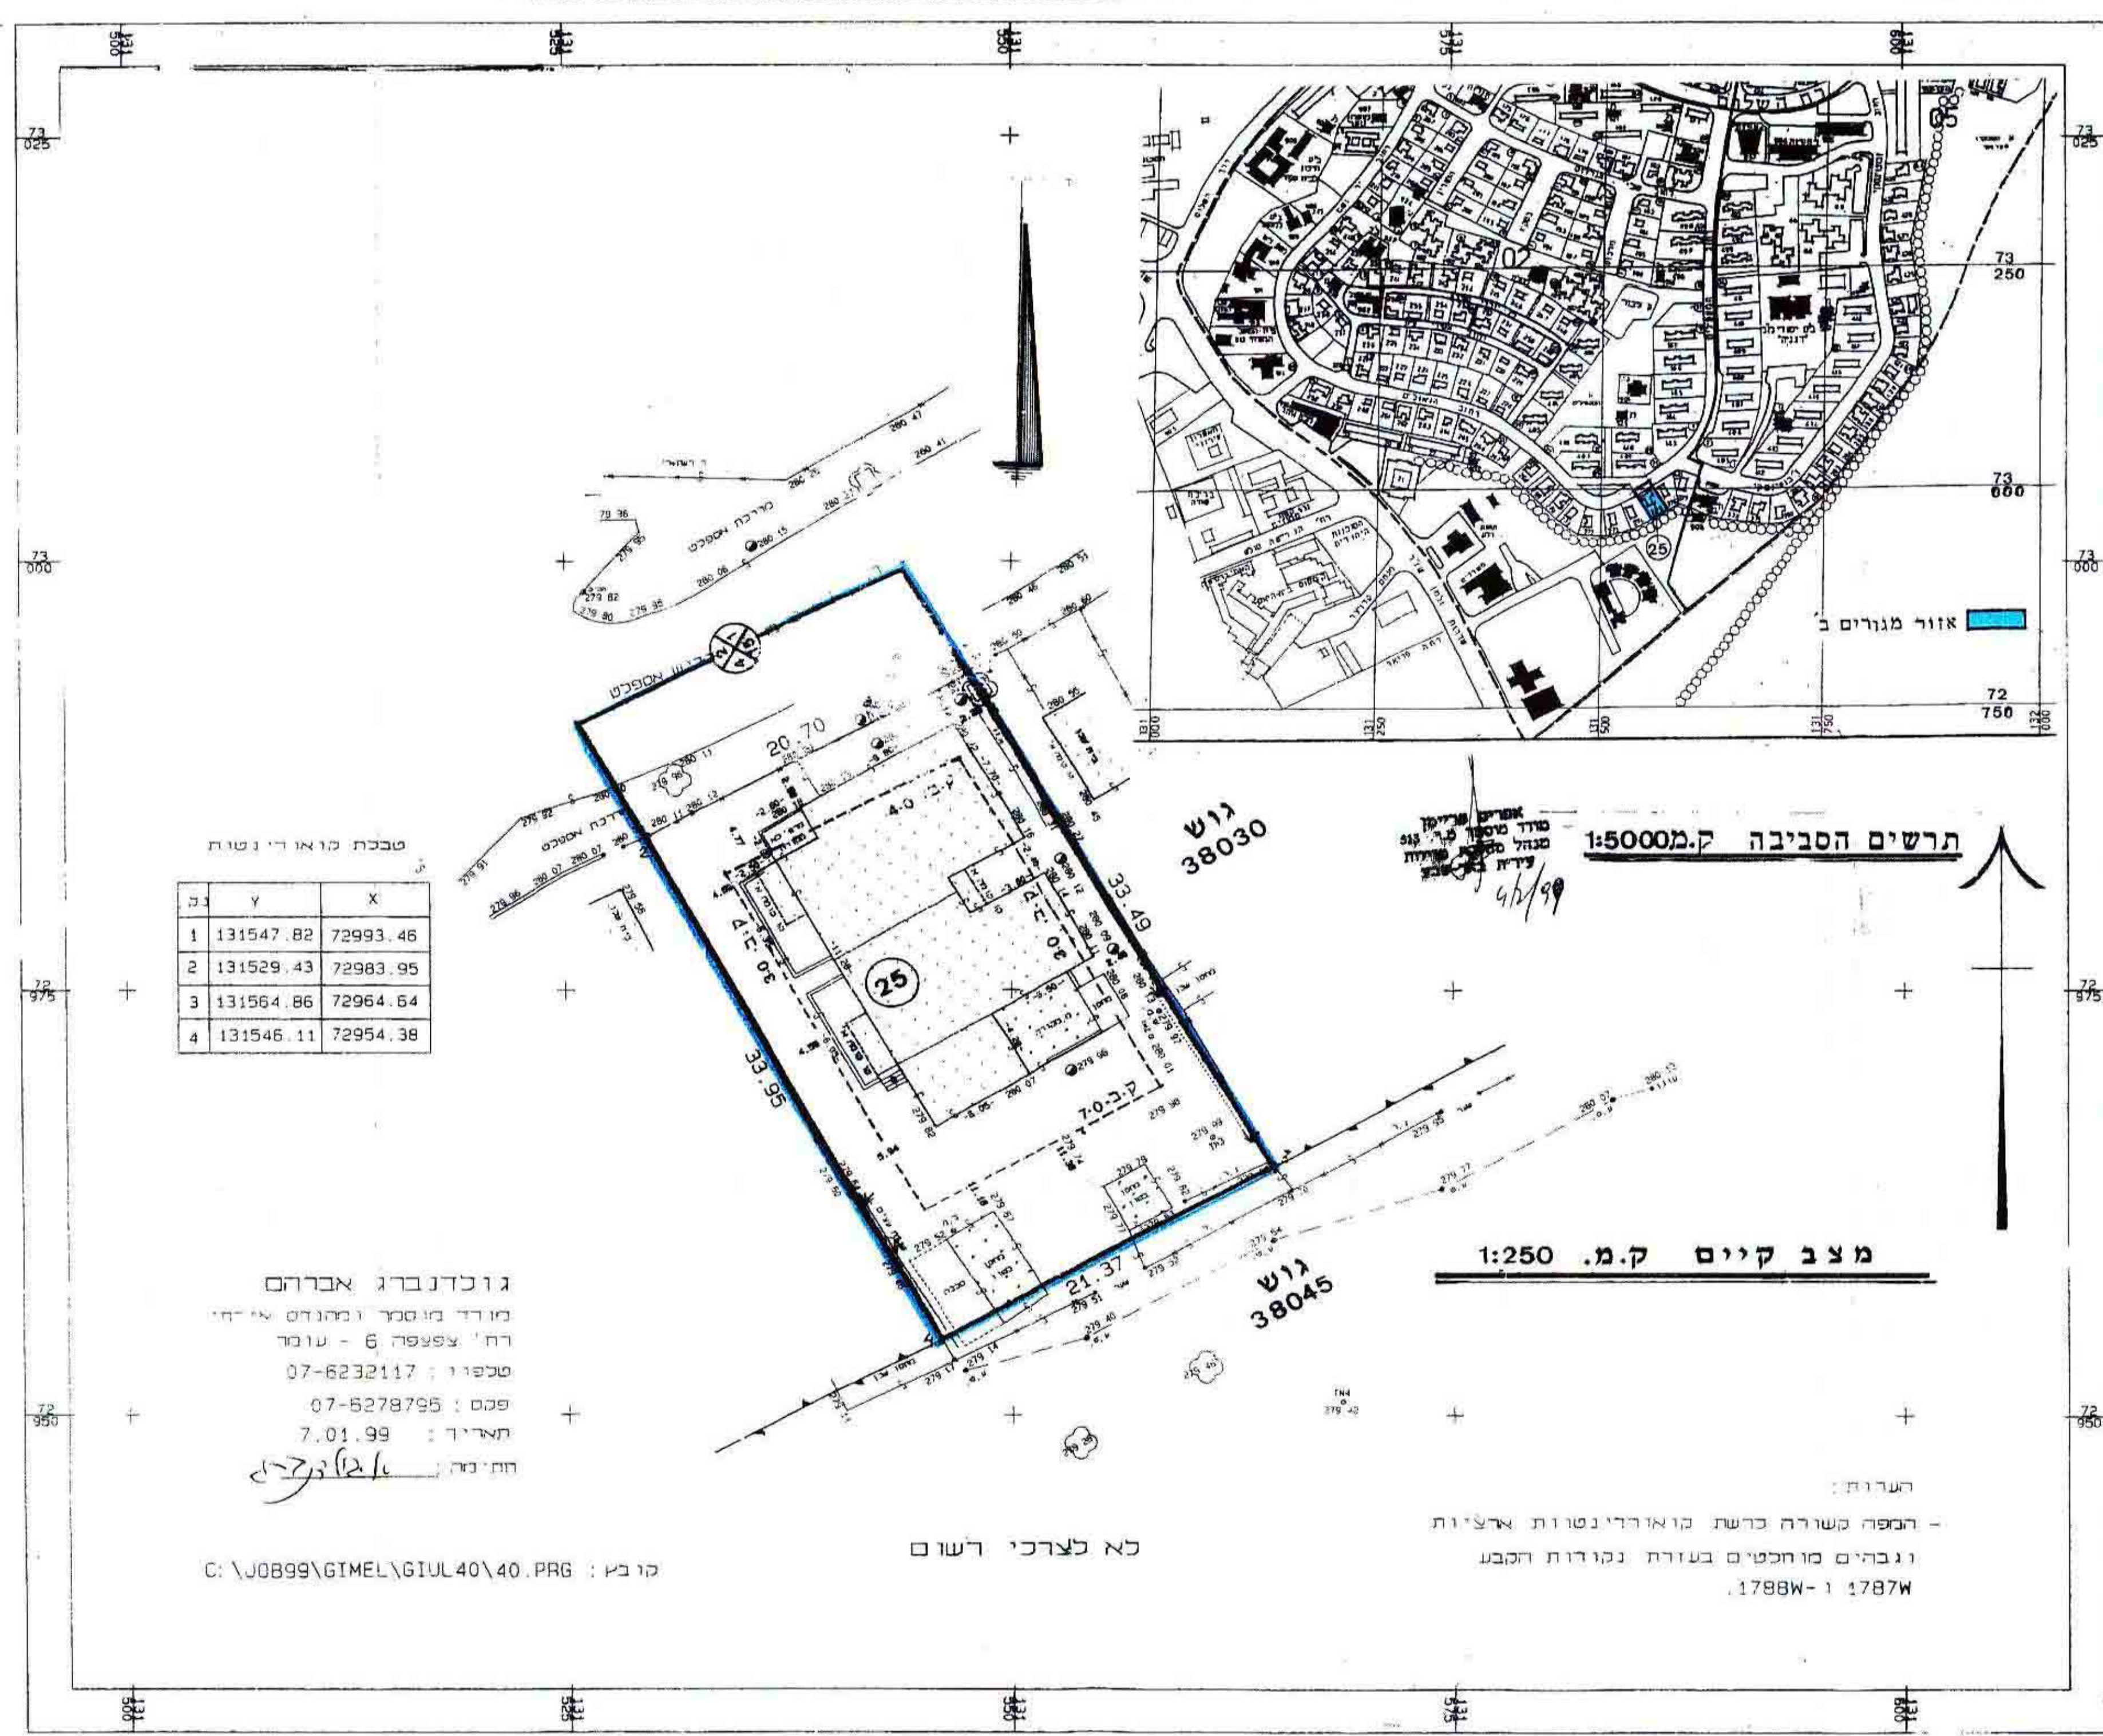

ק	Y	X
1	131547.82	72993.46
2	131529.43	72983.95
3	131564.86	72964.64
4	131546.11	72954.38

גולדנברג אברהם
מורד מוסקל ויהודה אברהם
רח' צפצפה 6 - עומר
טלפון: 07-6232117
פקס: 07-6278795
תאריך: 7.01.99
חתימה: [Signature]

קובץ: C:\J0899\GIMEL\GIUL40\40.PRJ
1788W-1 1787W

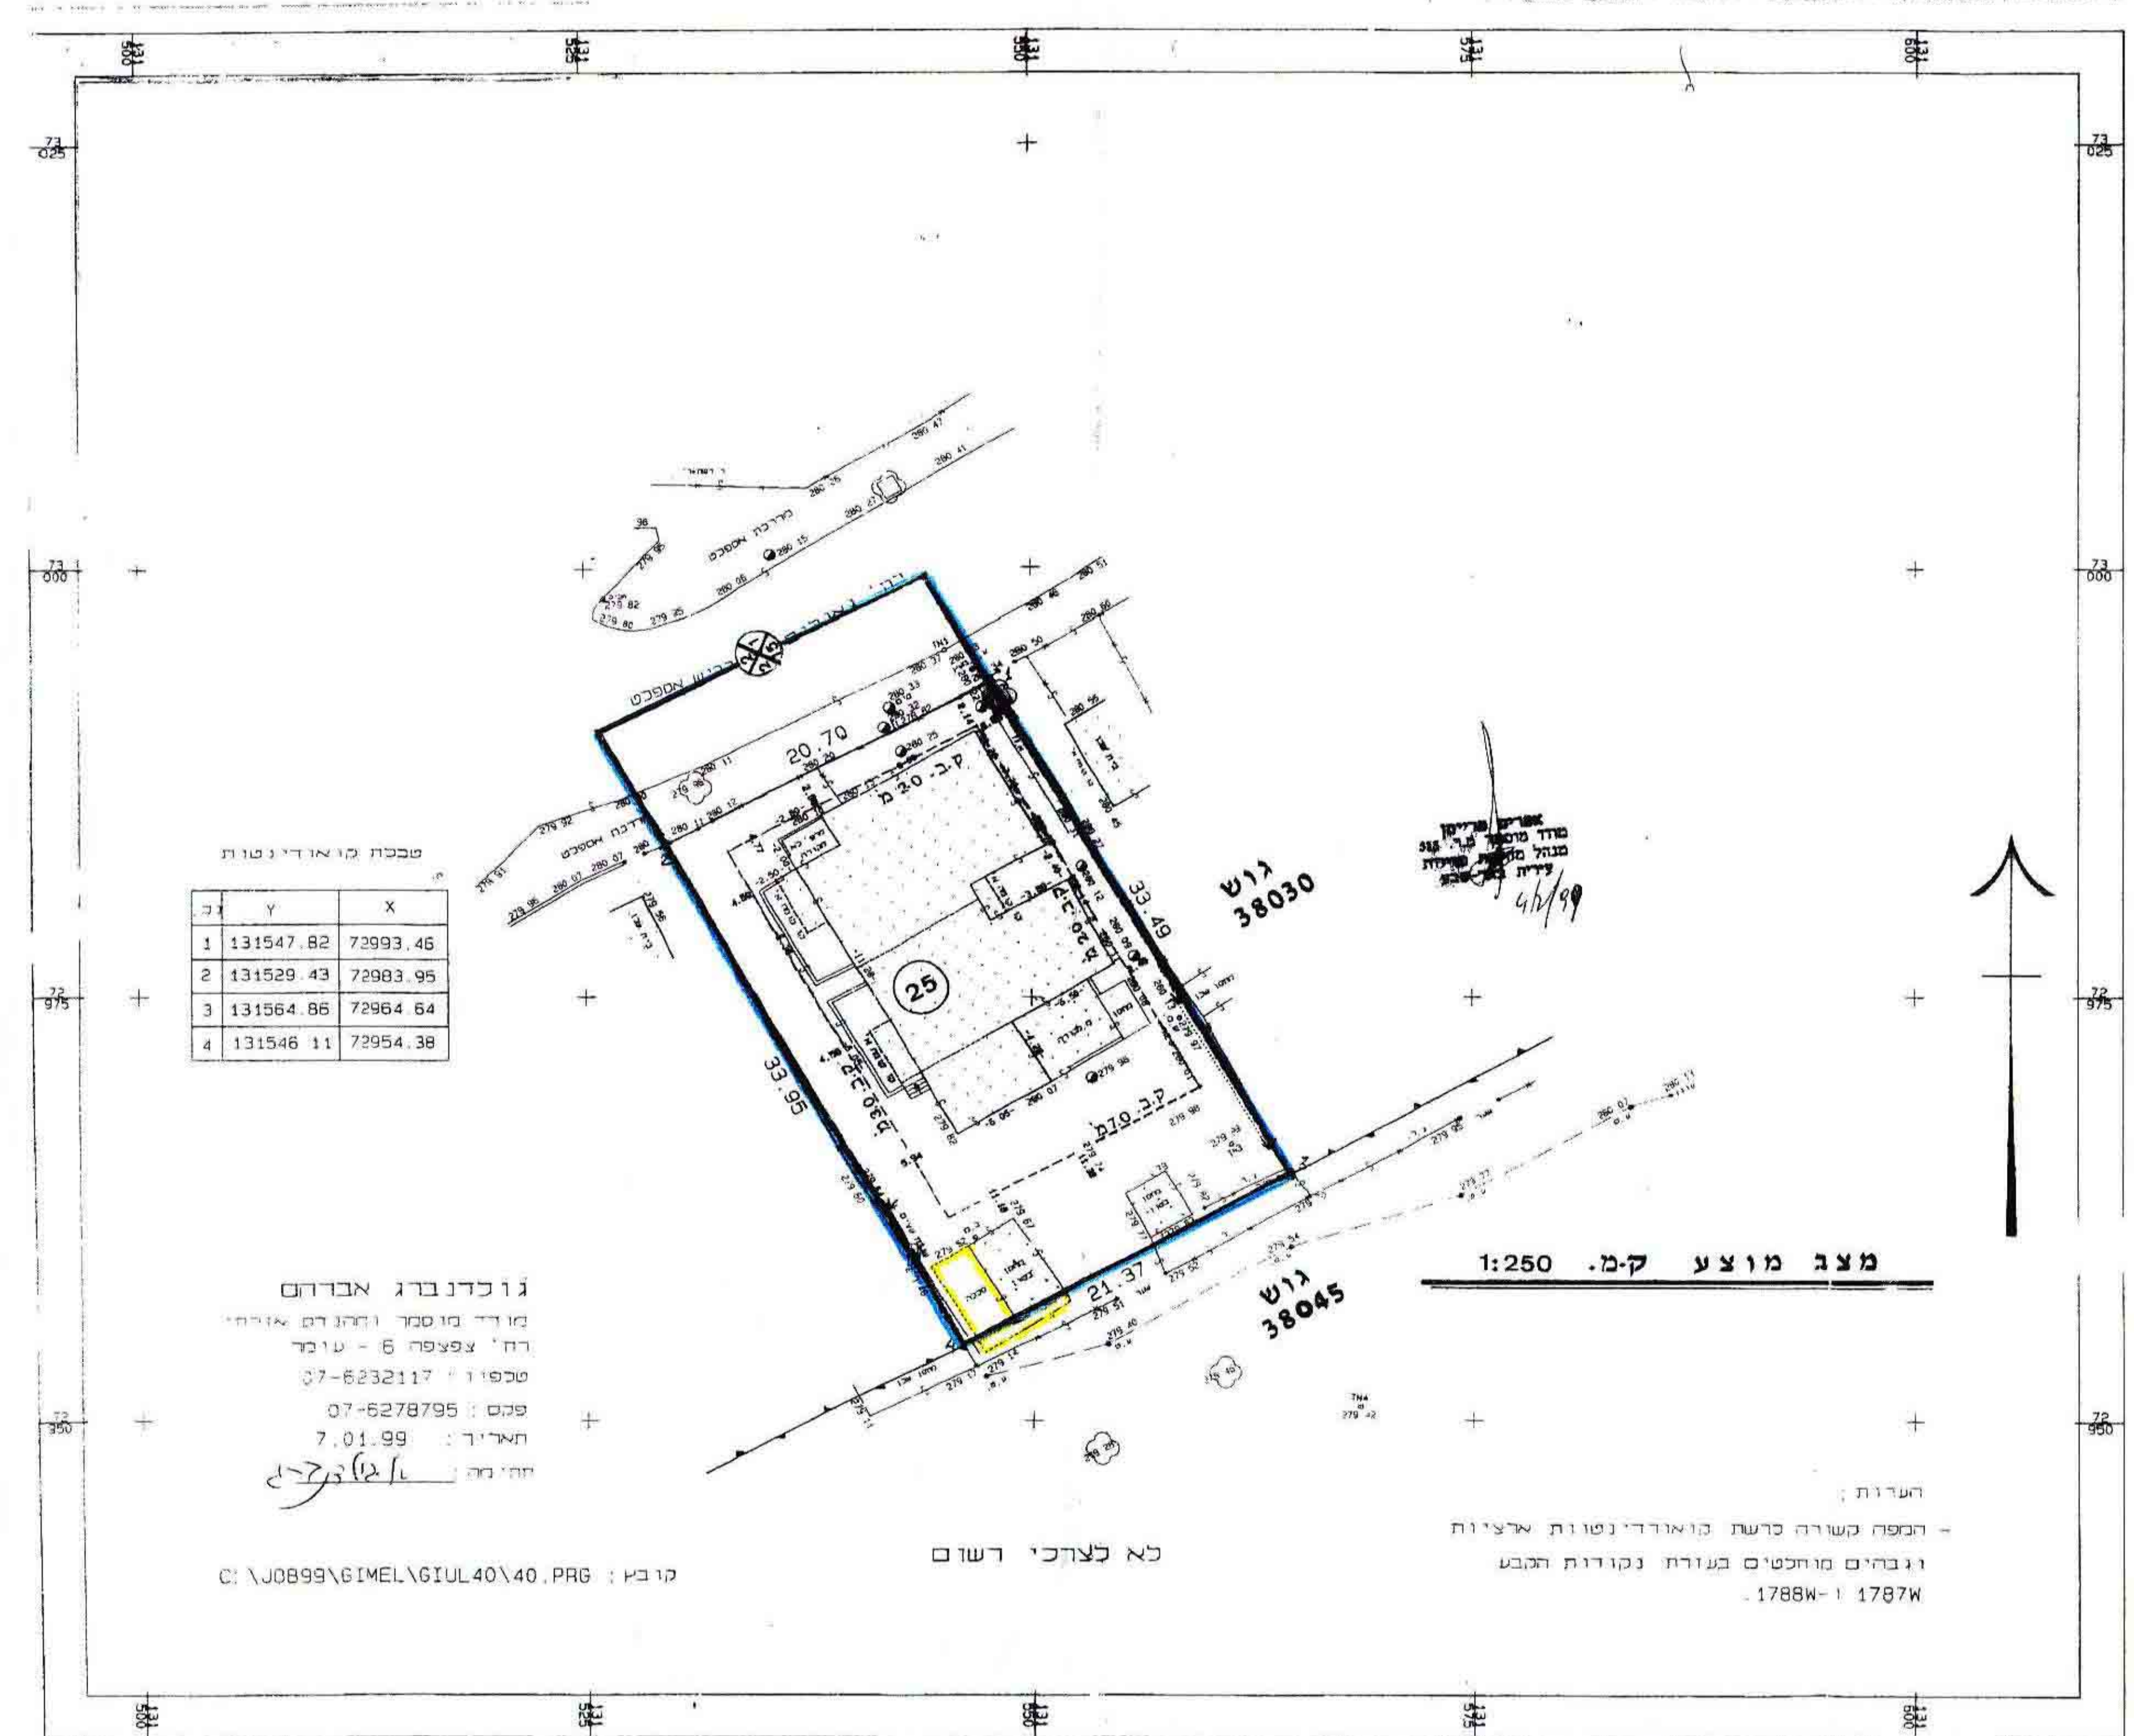

ק	Y	X
1	131547.82	72993.46
2	131529.43	72983.95
3	131564.86	72964.64
4	131546.11	72954.38

גולדנברג אברהם
מורד מוסקל ויהודה אברהם
רח' צפצפה 6 - עומר
טלפון: 07-6232117
פקס: 07-6278795
תאריך: 7.01.99
חתימה: [Signature]

קובץ: C:\J0899\GIMEL\GIUL40\40.PRJ