

מרחב תכנון מקומי באר שבע

תכנית מפורטת מס' 49/160/03/5


שינוי לתכנית מפורטת מס' 32/160/03/5

ולתש"צ מס' 4/05/10

מחוז : הדרום
נפה : באר שבע
מקום : רח' יציאת אירופה 17, באר שבע
גוש : 38098 חכמה 121
מגש התכנית : עמוס עכיוה ת.ד. 65728
בעל הקרקע : מנהל מקרקעי ישראל ואחרים
עורכת התכנית : אדרי' טובה ויינברגר
שטח התכנית : 1.326 דונם (מדיד) , 1.322 דונם (רשום)
קנה מידה : 1:250
תאריך : 11-01-2001


*הערות: הפרש השטחים בין מצב קיים למצב מוצע נובע מההבדל בין מדידה גרפית למדידה אנליטית.

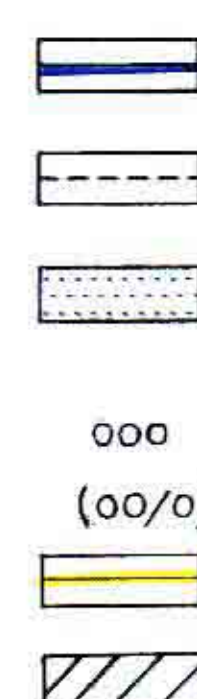

יחיד עם ציוד בניה מוגדלות


חתימת מגיש התכנית:

חתימת עורכת התכנית:

חתימת בעל הקרקע:

טובה ויינברגר
אדריכלית
הכותל המערבי 14
רשיון 280640558

באר-שבע
מפה מצבית גבהים וגבולות

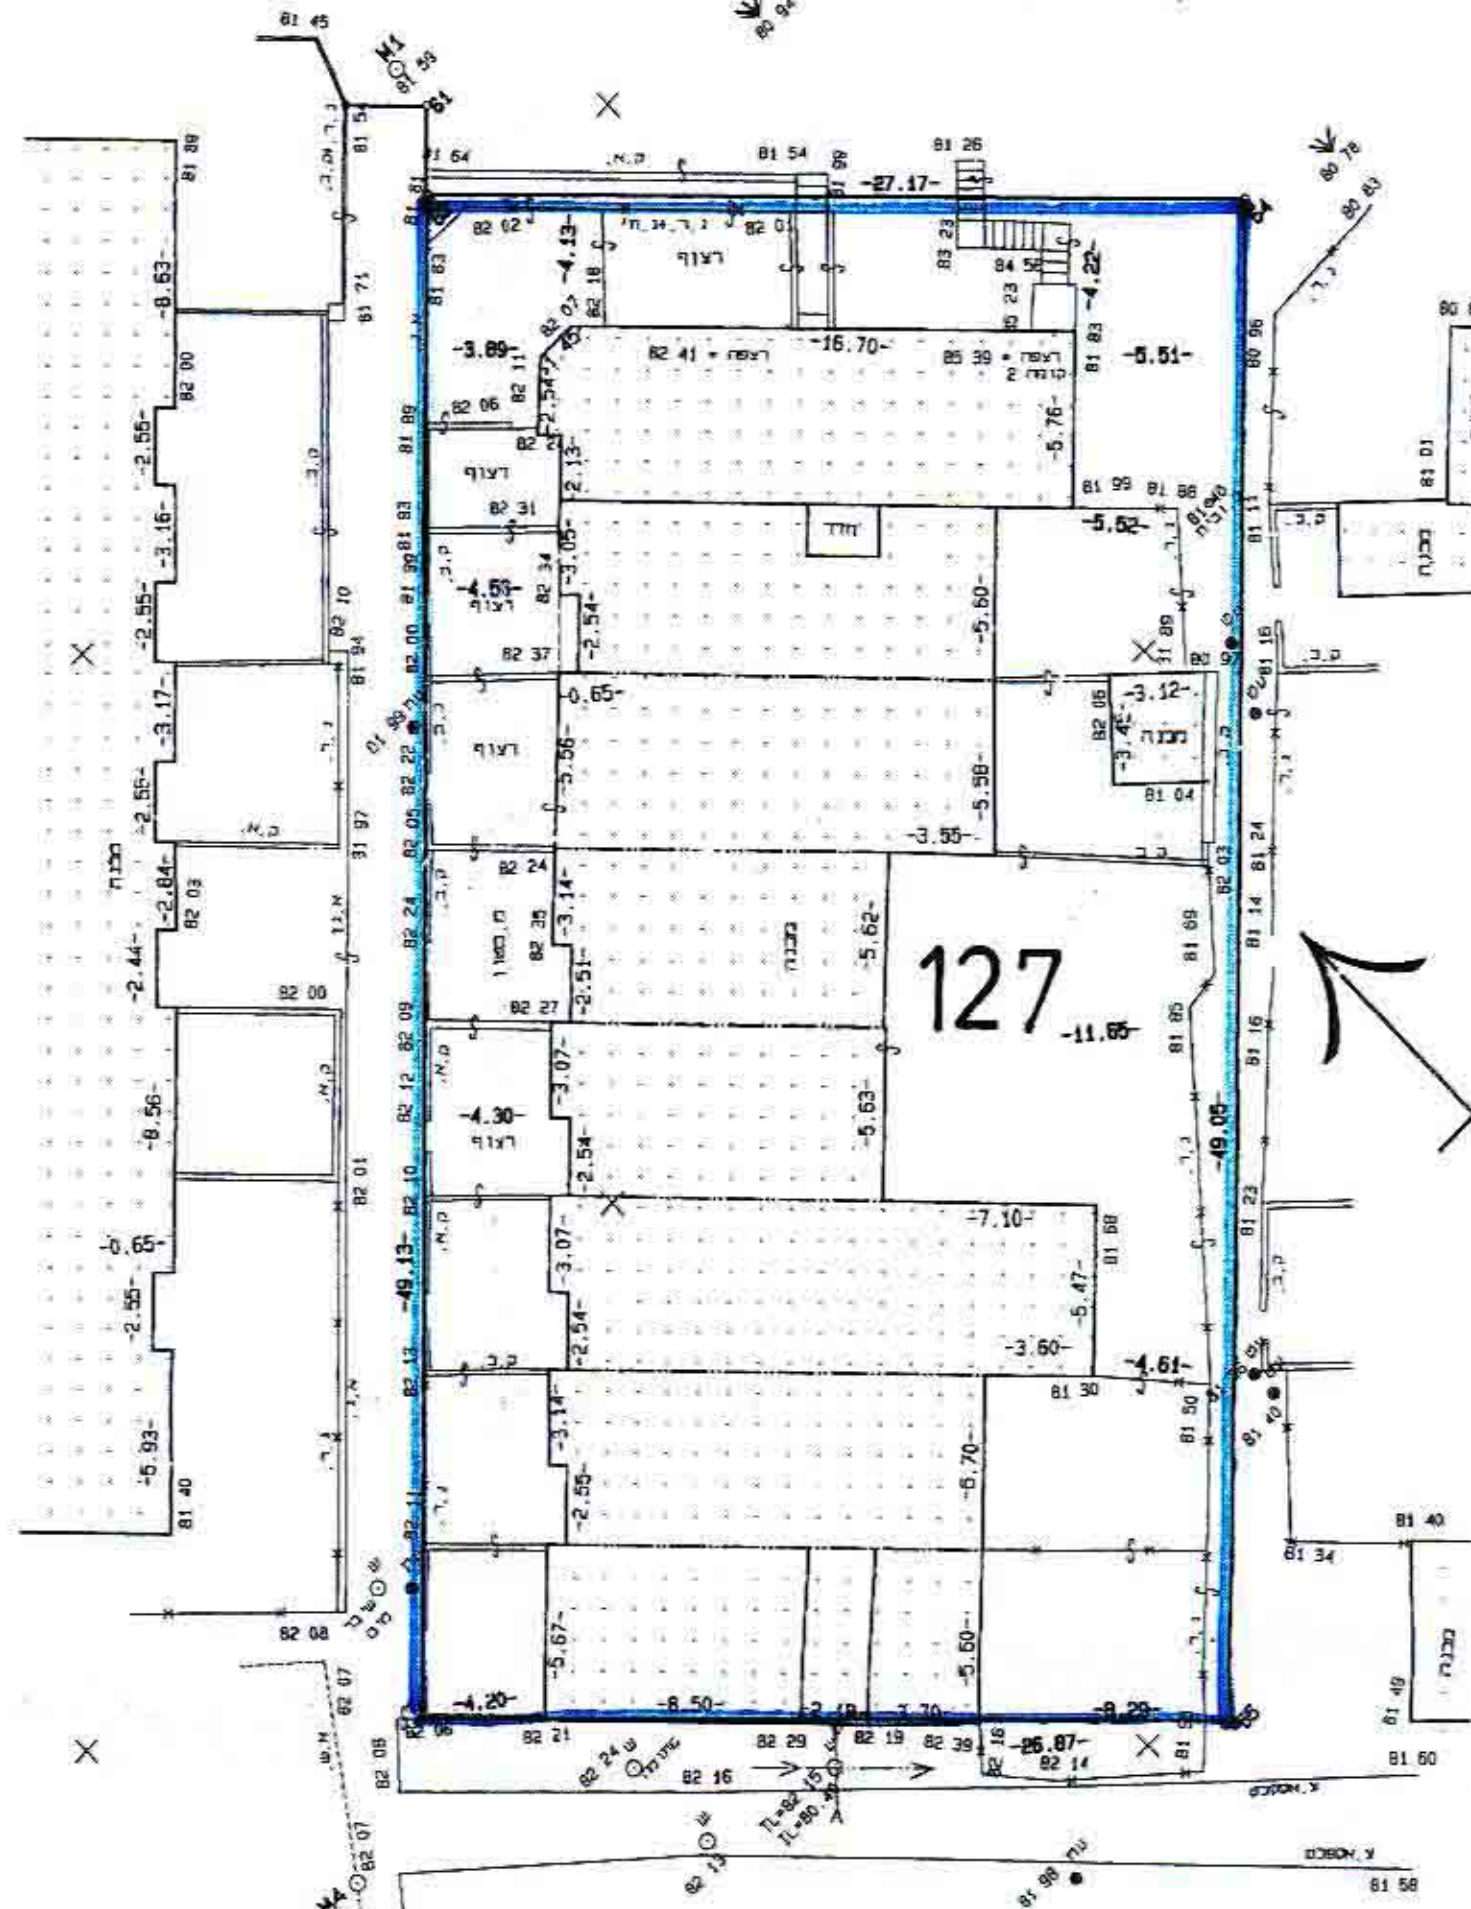


נקודה	Y	X
62	129 443.59	73 502.30
64	462.64	482.91
65	427.50	448.69
1414	408.61	467.80

מצב קיים 1:250



באר-שבע
מפה מצבית גבהים וגבולות

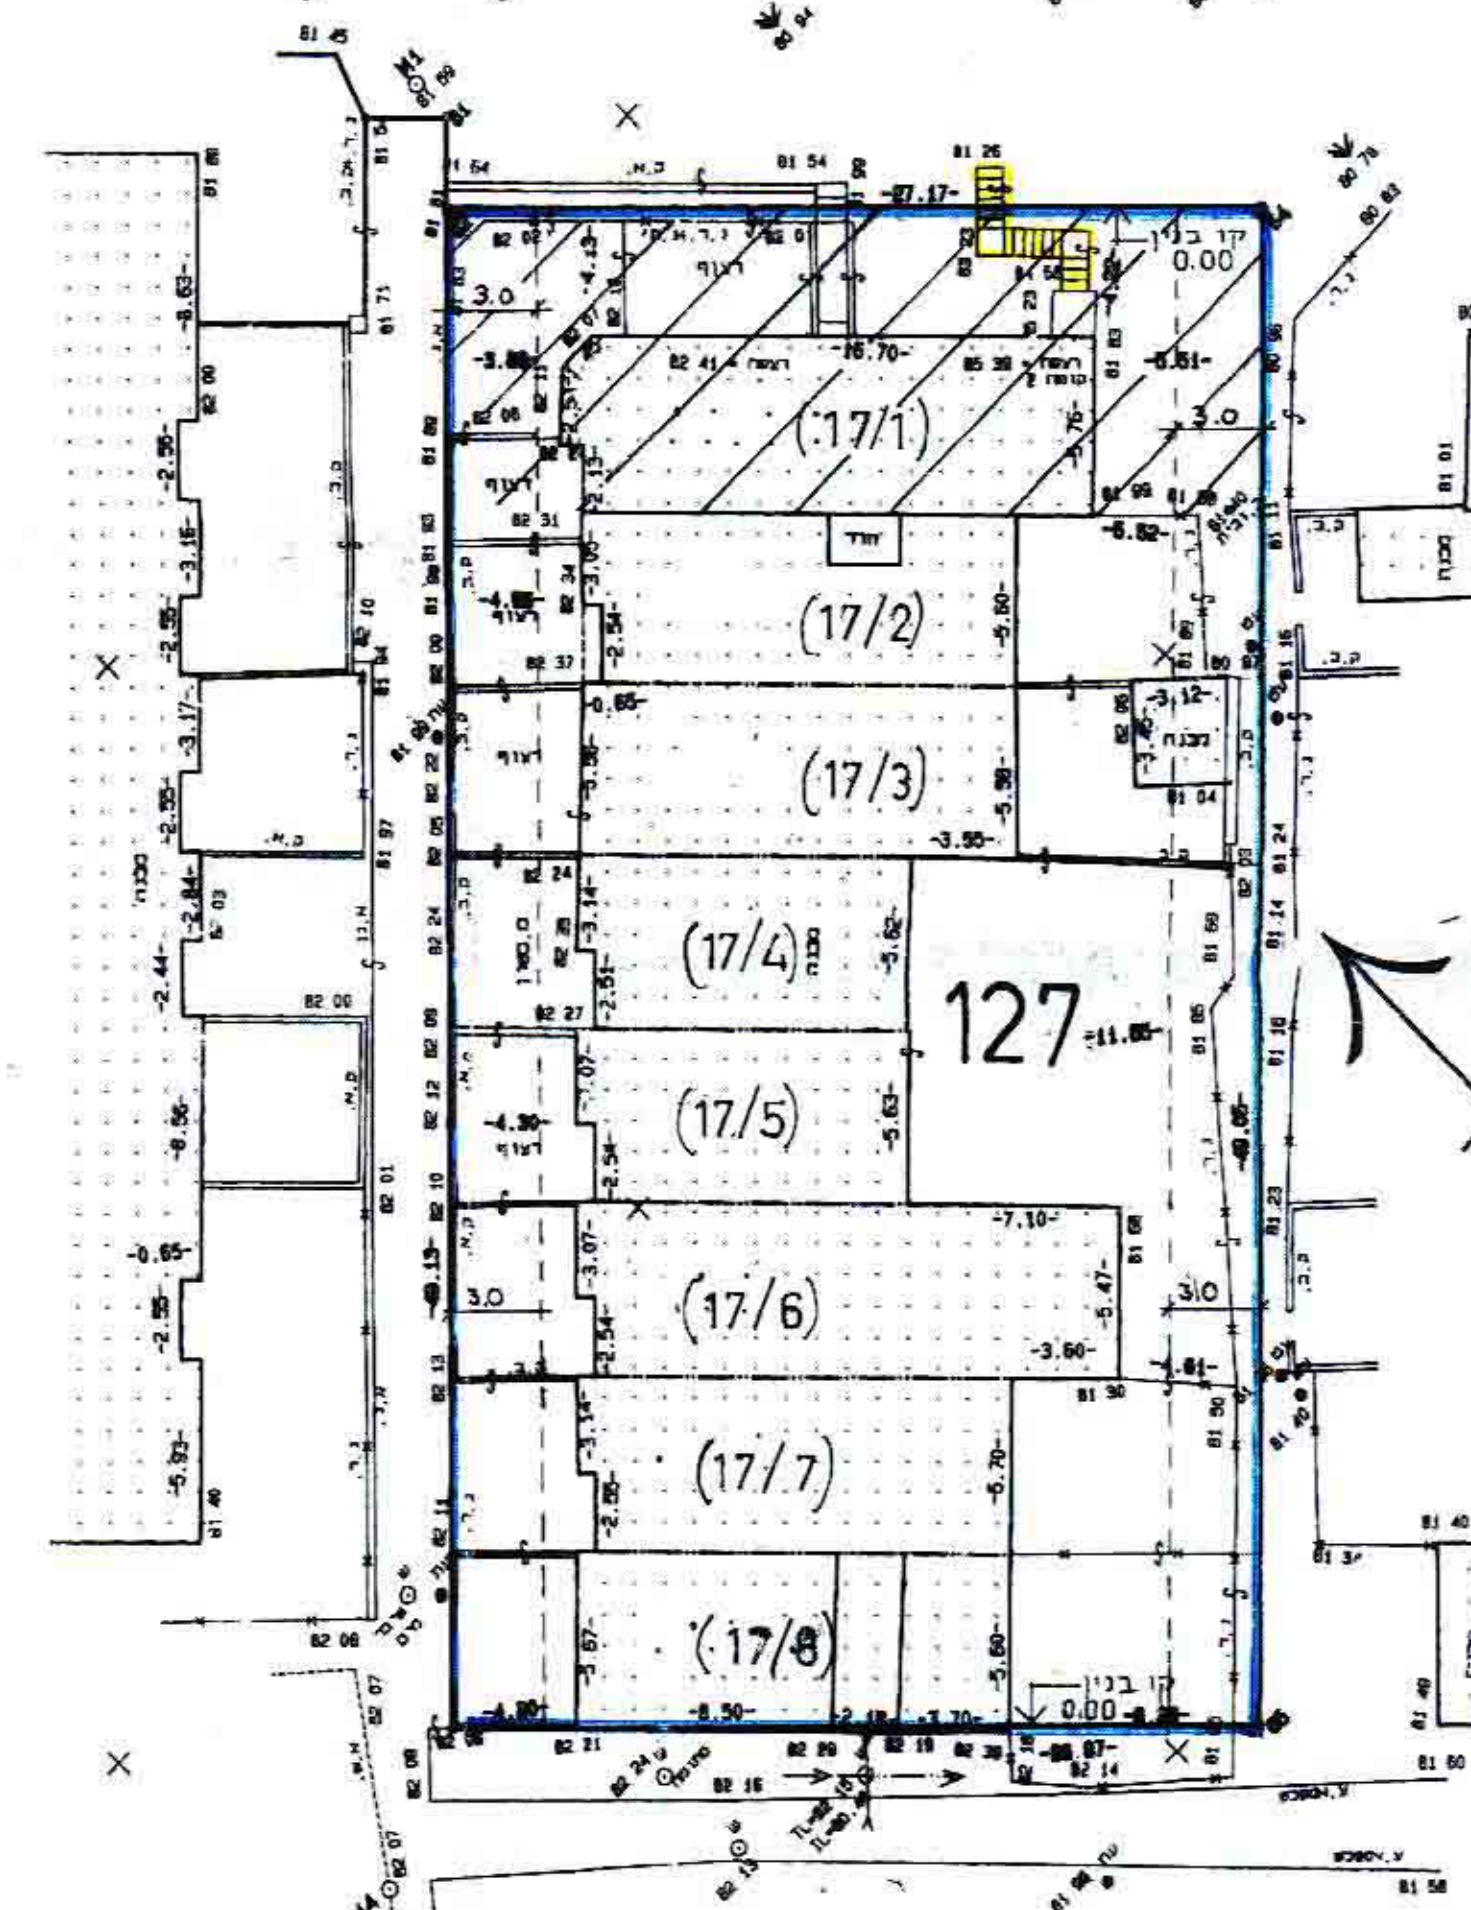

נקודה	Y	X
62	129 443.59	73 502.30
64	462.64	482.91
65	427.50	448.69
1414	408.61	467.80

מצב מוצע 1:250


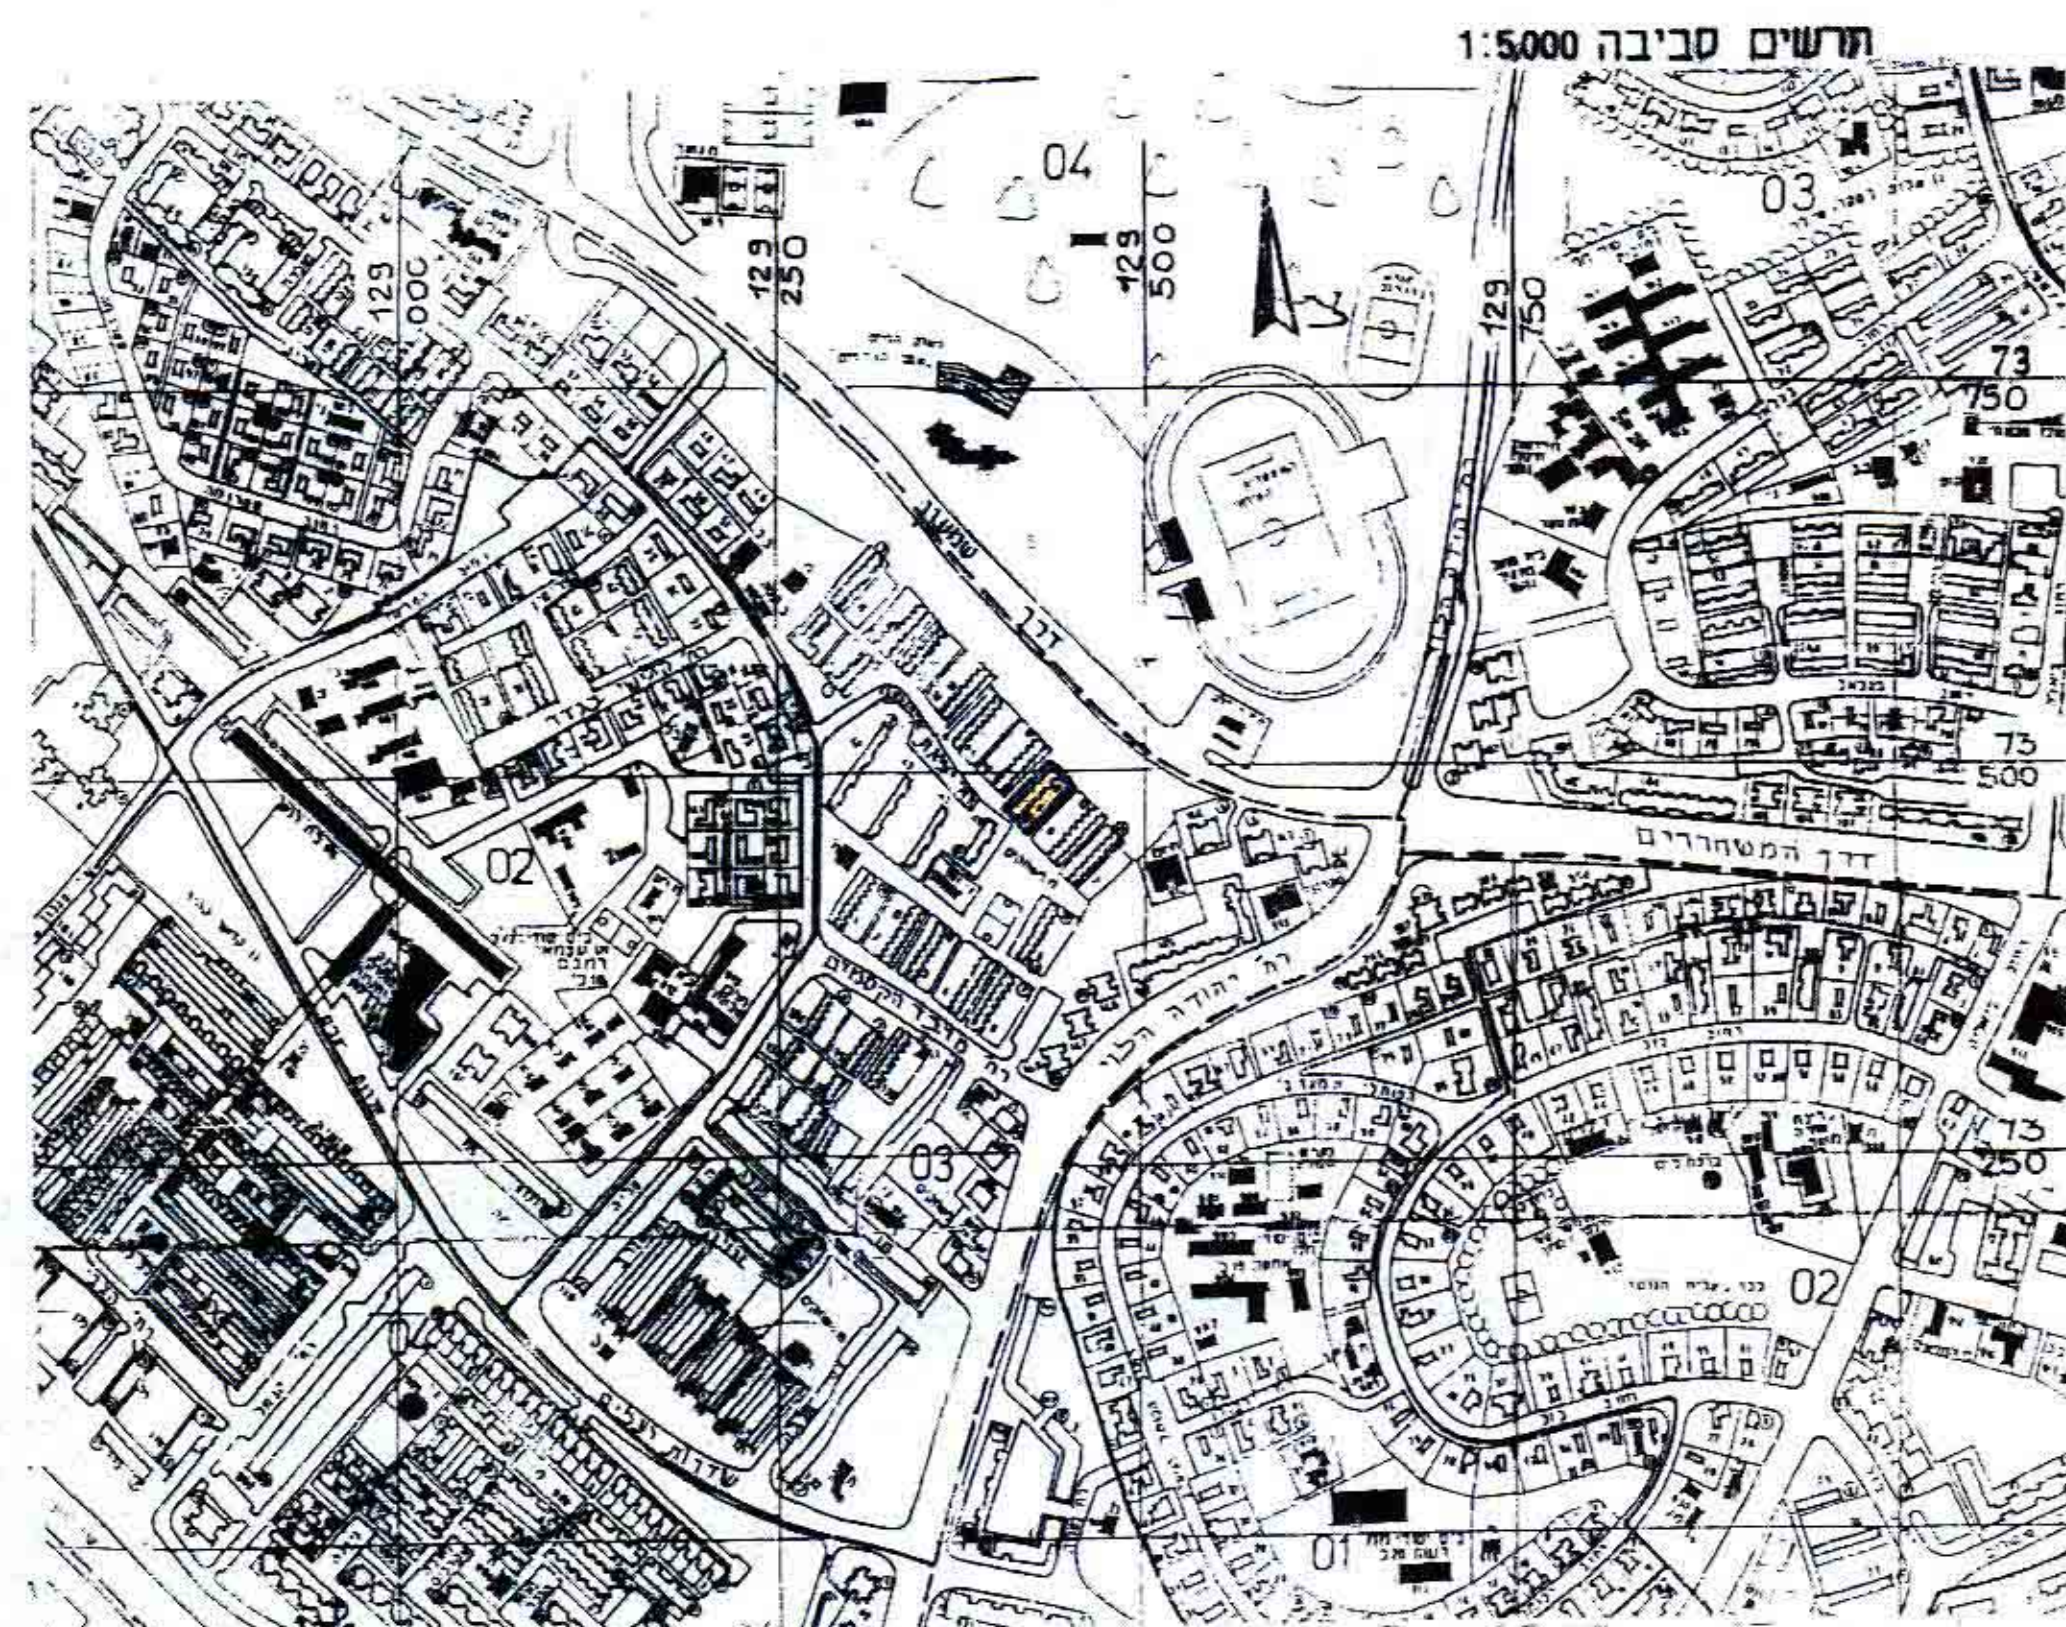

מקרא לתרשים סביבה:
אזור חגורים א'