


מי"מ 324/ק/2 מ"מ 12/12/23

מחוז דרום
מרחב תכנון מקומי אילת
תכנית מס' 324/ק/2
שינוי לתכנית מס' 211/במ/2
המהווה שינוי לתכנית מתאר 101/02/2
(העברת שטחים ותוספת יח' דיור
במסגרת שמכות הוועדה המקומית)
רובע 8, שחמון, אילת

שחמון - רובע 8
גוש 40096 (בהסדר)
גרשים 11-13
מפה טופוגרפית
קנה מידה 1 : 250

מצב קיים / מוצע

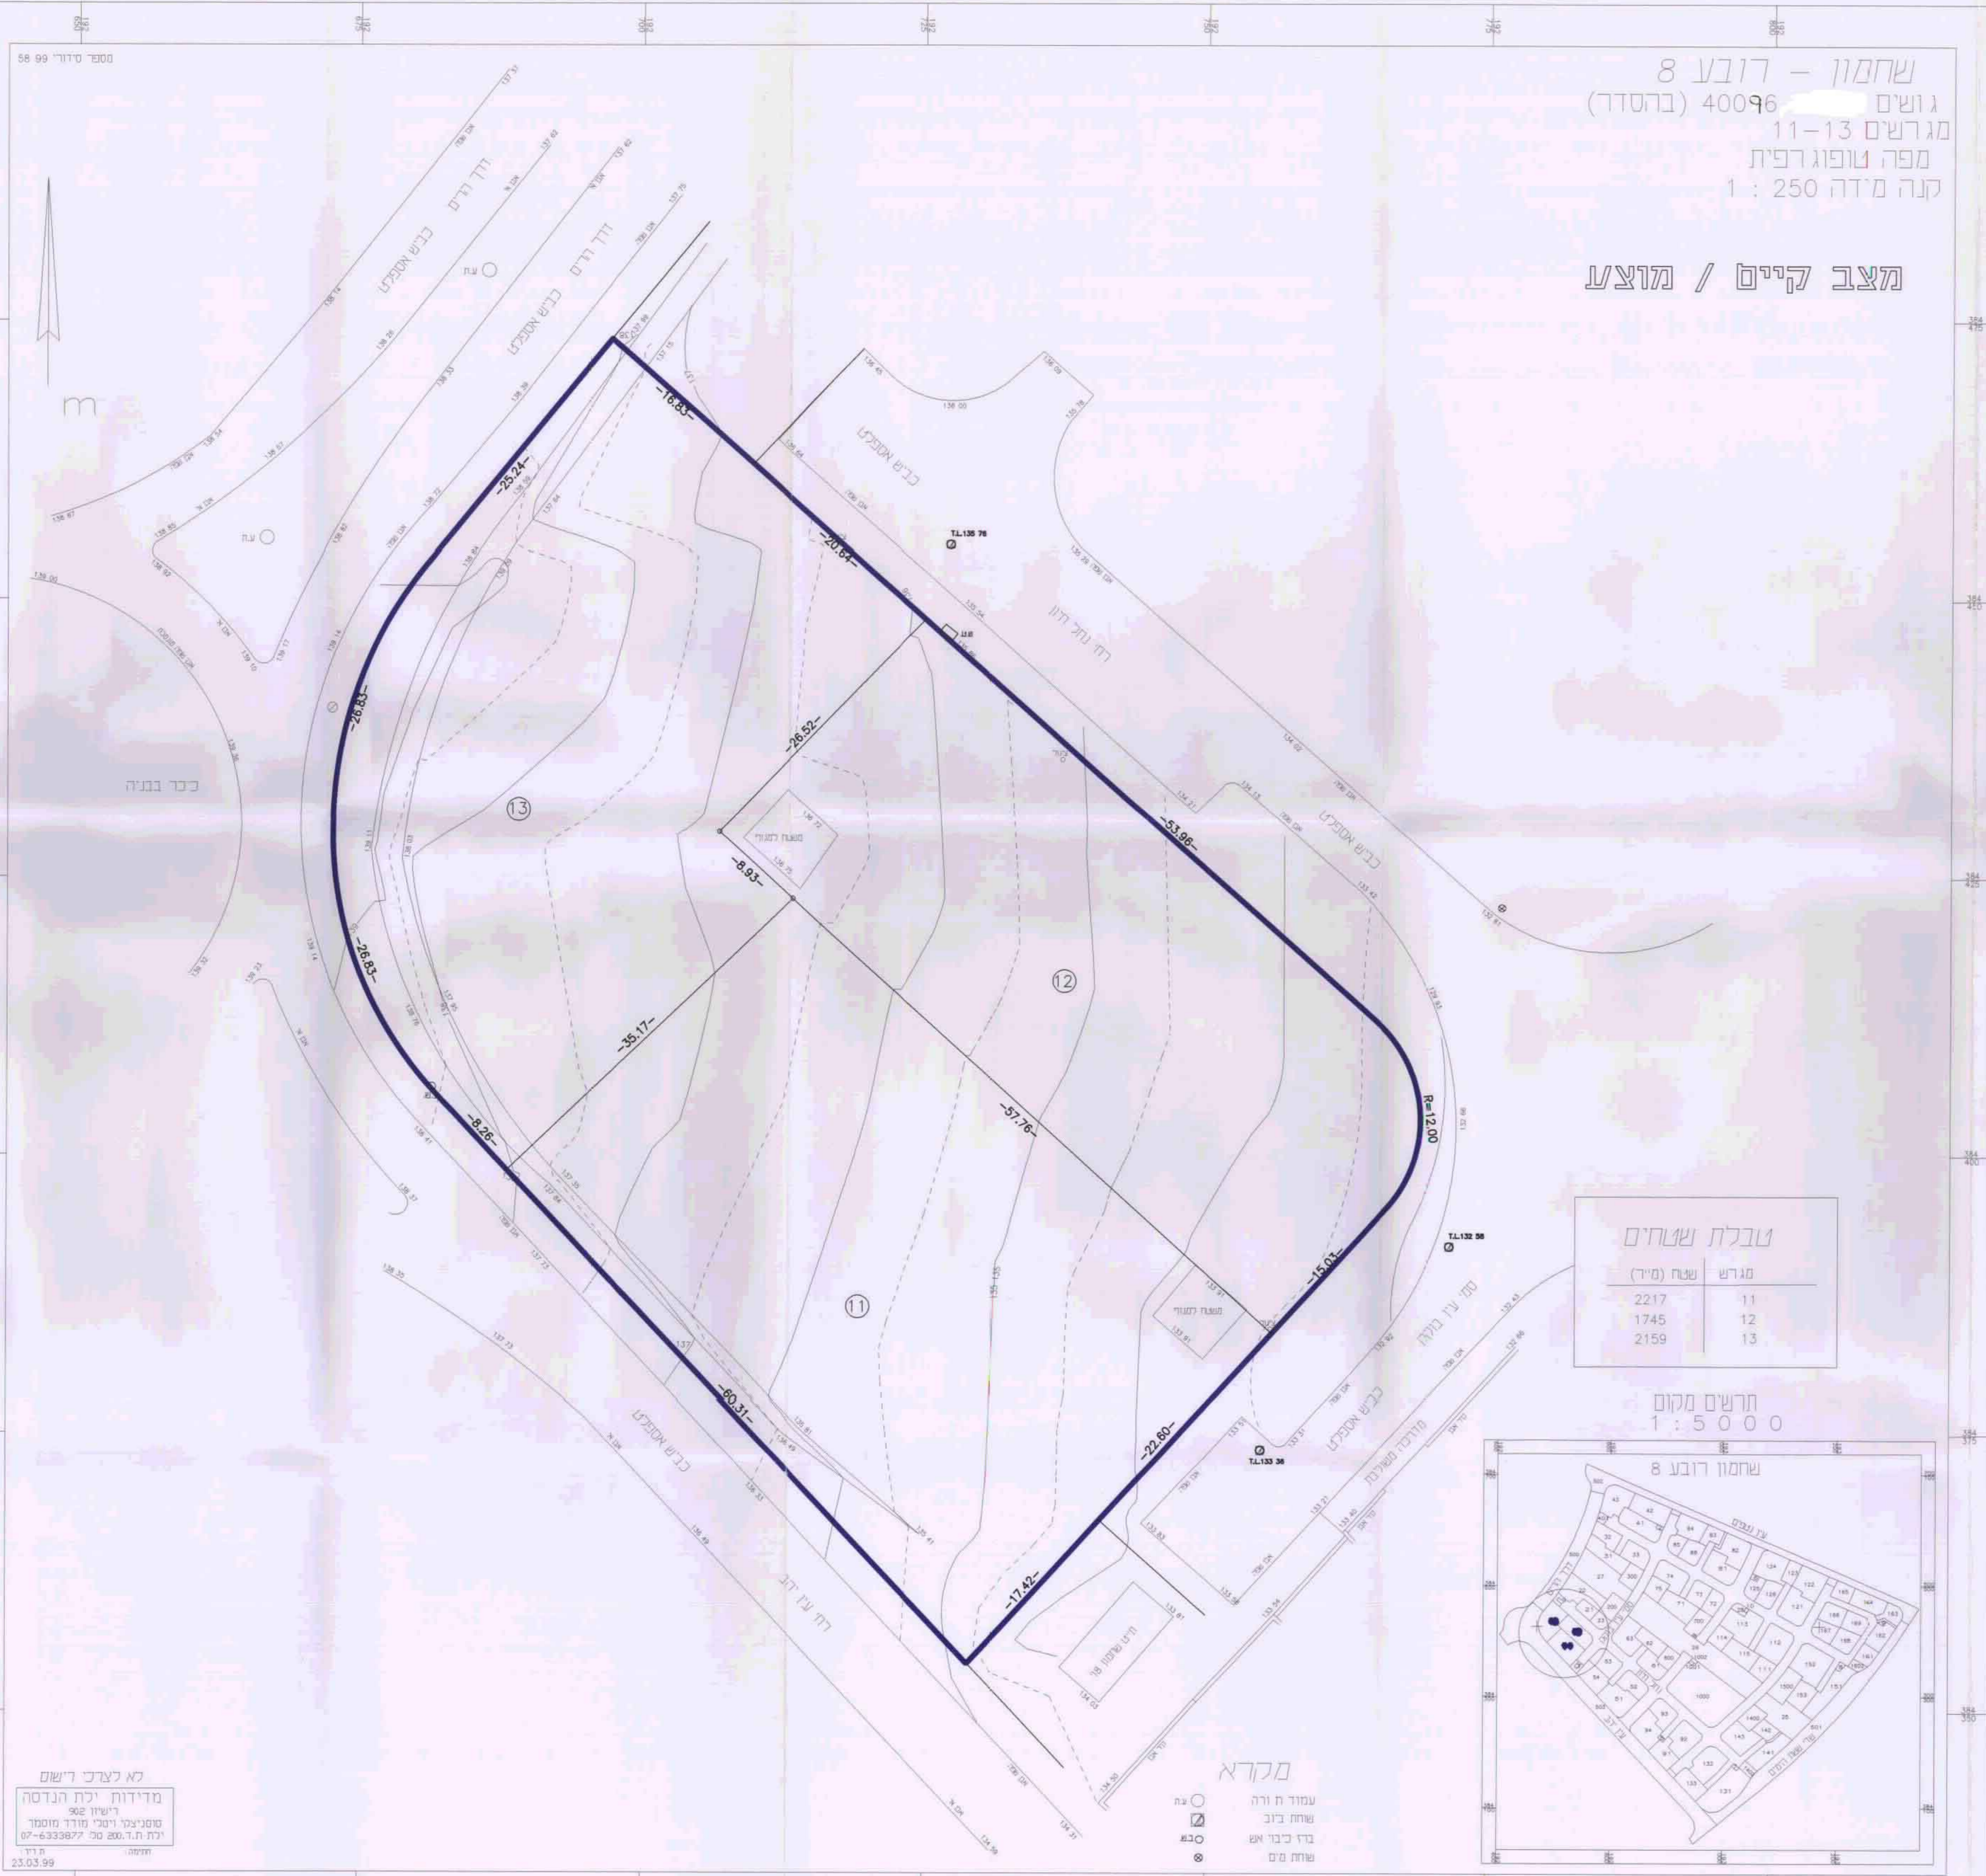

מחוז: דרום
נפה: באר שבע
מקום: אילת
גוש: 40096 (בהסדר)
גרשים: 11, 12, 13
היוזם: חבי א-לו, השקעות ובניין בע"מ
בעל הקרקע: מינהל מקרקעי ישראל
שטח התוכנית: 6.121 דונם
קנה מידה: 1:250
תאריך: 1.5.99
המתכנן: איל רוגאס
קבוצת קודה

מס' רישוי - 83782
מרכז אומנויות, החוף הדרומי, אילת
טלפון: 07-6340269

טבלת שטחים:


מגרש	שטח דונם	% משטח התכנית
11	2.217	36.2%
12	1.745	28.5%
13	2.159	64.7%
סך הכל:	6.121	100%

טבלת שטחים:

מגרש	שטח (מ"ר)
11	2217
12	1745
13	2159

מקרא:

יעוד	סימון בתשרי"ט
גבול שטח התכנית	

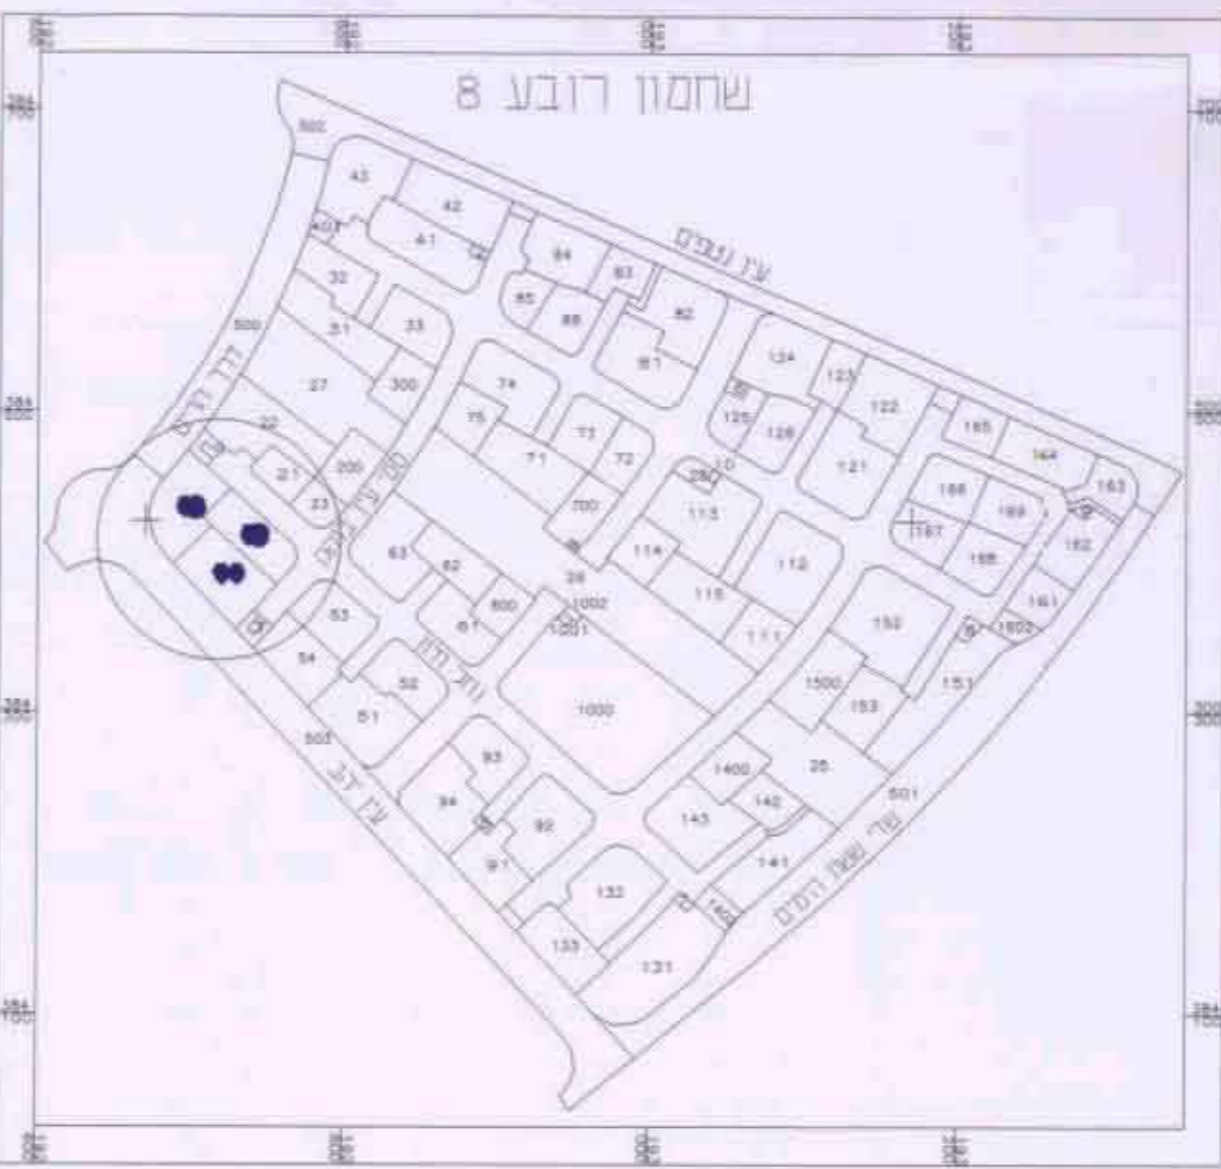

מקרא

- עמוד חזרה
- שורת ביוב
- בדי כבד אש
- שורת מים

לא לצרכי רישום
מדידות יכת הנדסה
רישוי 92
ספניצל ויטלי מורד מוסמך
יכת ת.ד. 200 ס"ט 6333877-07
תחילה
ת.ד. 23.03.99