מחוז הדרום
מרחב תכנון מקומי אילת
תכנית מפורטת מס. 2/ מק/ 318
שינוי לתכנית מפורטת מס.2/ 03/ 114/ 33

חוף צפוני אילת-מלון מלכת שבא

גוש : 40054 (לא מוסדר)
מגרש : 35
יוזם התכנית : חברת מלכת שבא בע"מ
רח' גלגלי הפלדה 11 א.ת. הרצליה פיתוח טל: 09-9527878
אור-ים בינוי ופיתוח בע"מ
בעלי הקרקע : חברת מלכת שבא בע"מ
רח' גלגלי הפלדה 11 א.ת. הרצליה פיתוח טל: 09-9527878
אור-ים בינוי ופיתוח בע"מ
עורך התכנית : גרטנר גבור קומט אדריכלים בע"מ
רח' תפוצות ישראל 6 גבעתיים פקס: 5714619 טל: 03-5714620
אדריכל גרטנר שלמה מ.רשיון 28801
שטח התכנית : 16.7 ד'
קנ"מ : 1:500
תאריך : 4.1999
עדכון :

מקרא :

אזור מלונאות ונופש א'
מספר מגרש (35)
גבול תכנית
מס' הדרך
קו בניין
רוחב הדרך

טבלת שימושי קרקע

יעוד	שטח בדונם	%מסה"כ שטח התוכנית
אזור מלונאות ונופש א	16.7	100%
סה"כ שטח התוכנית	16.7	100%

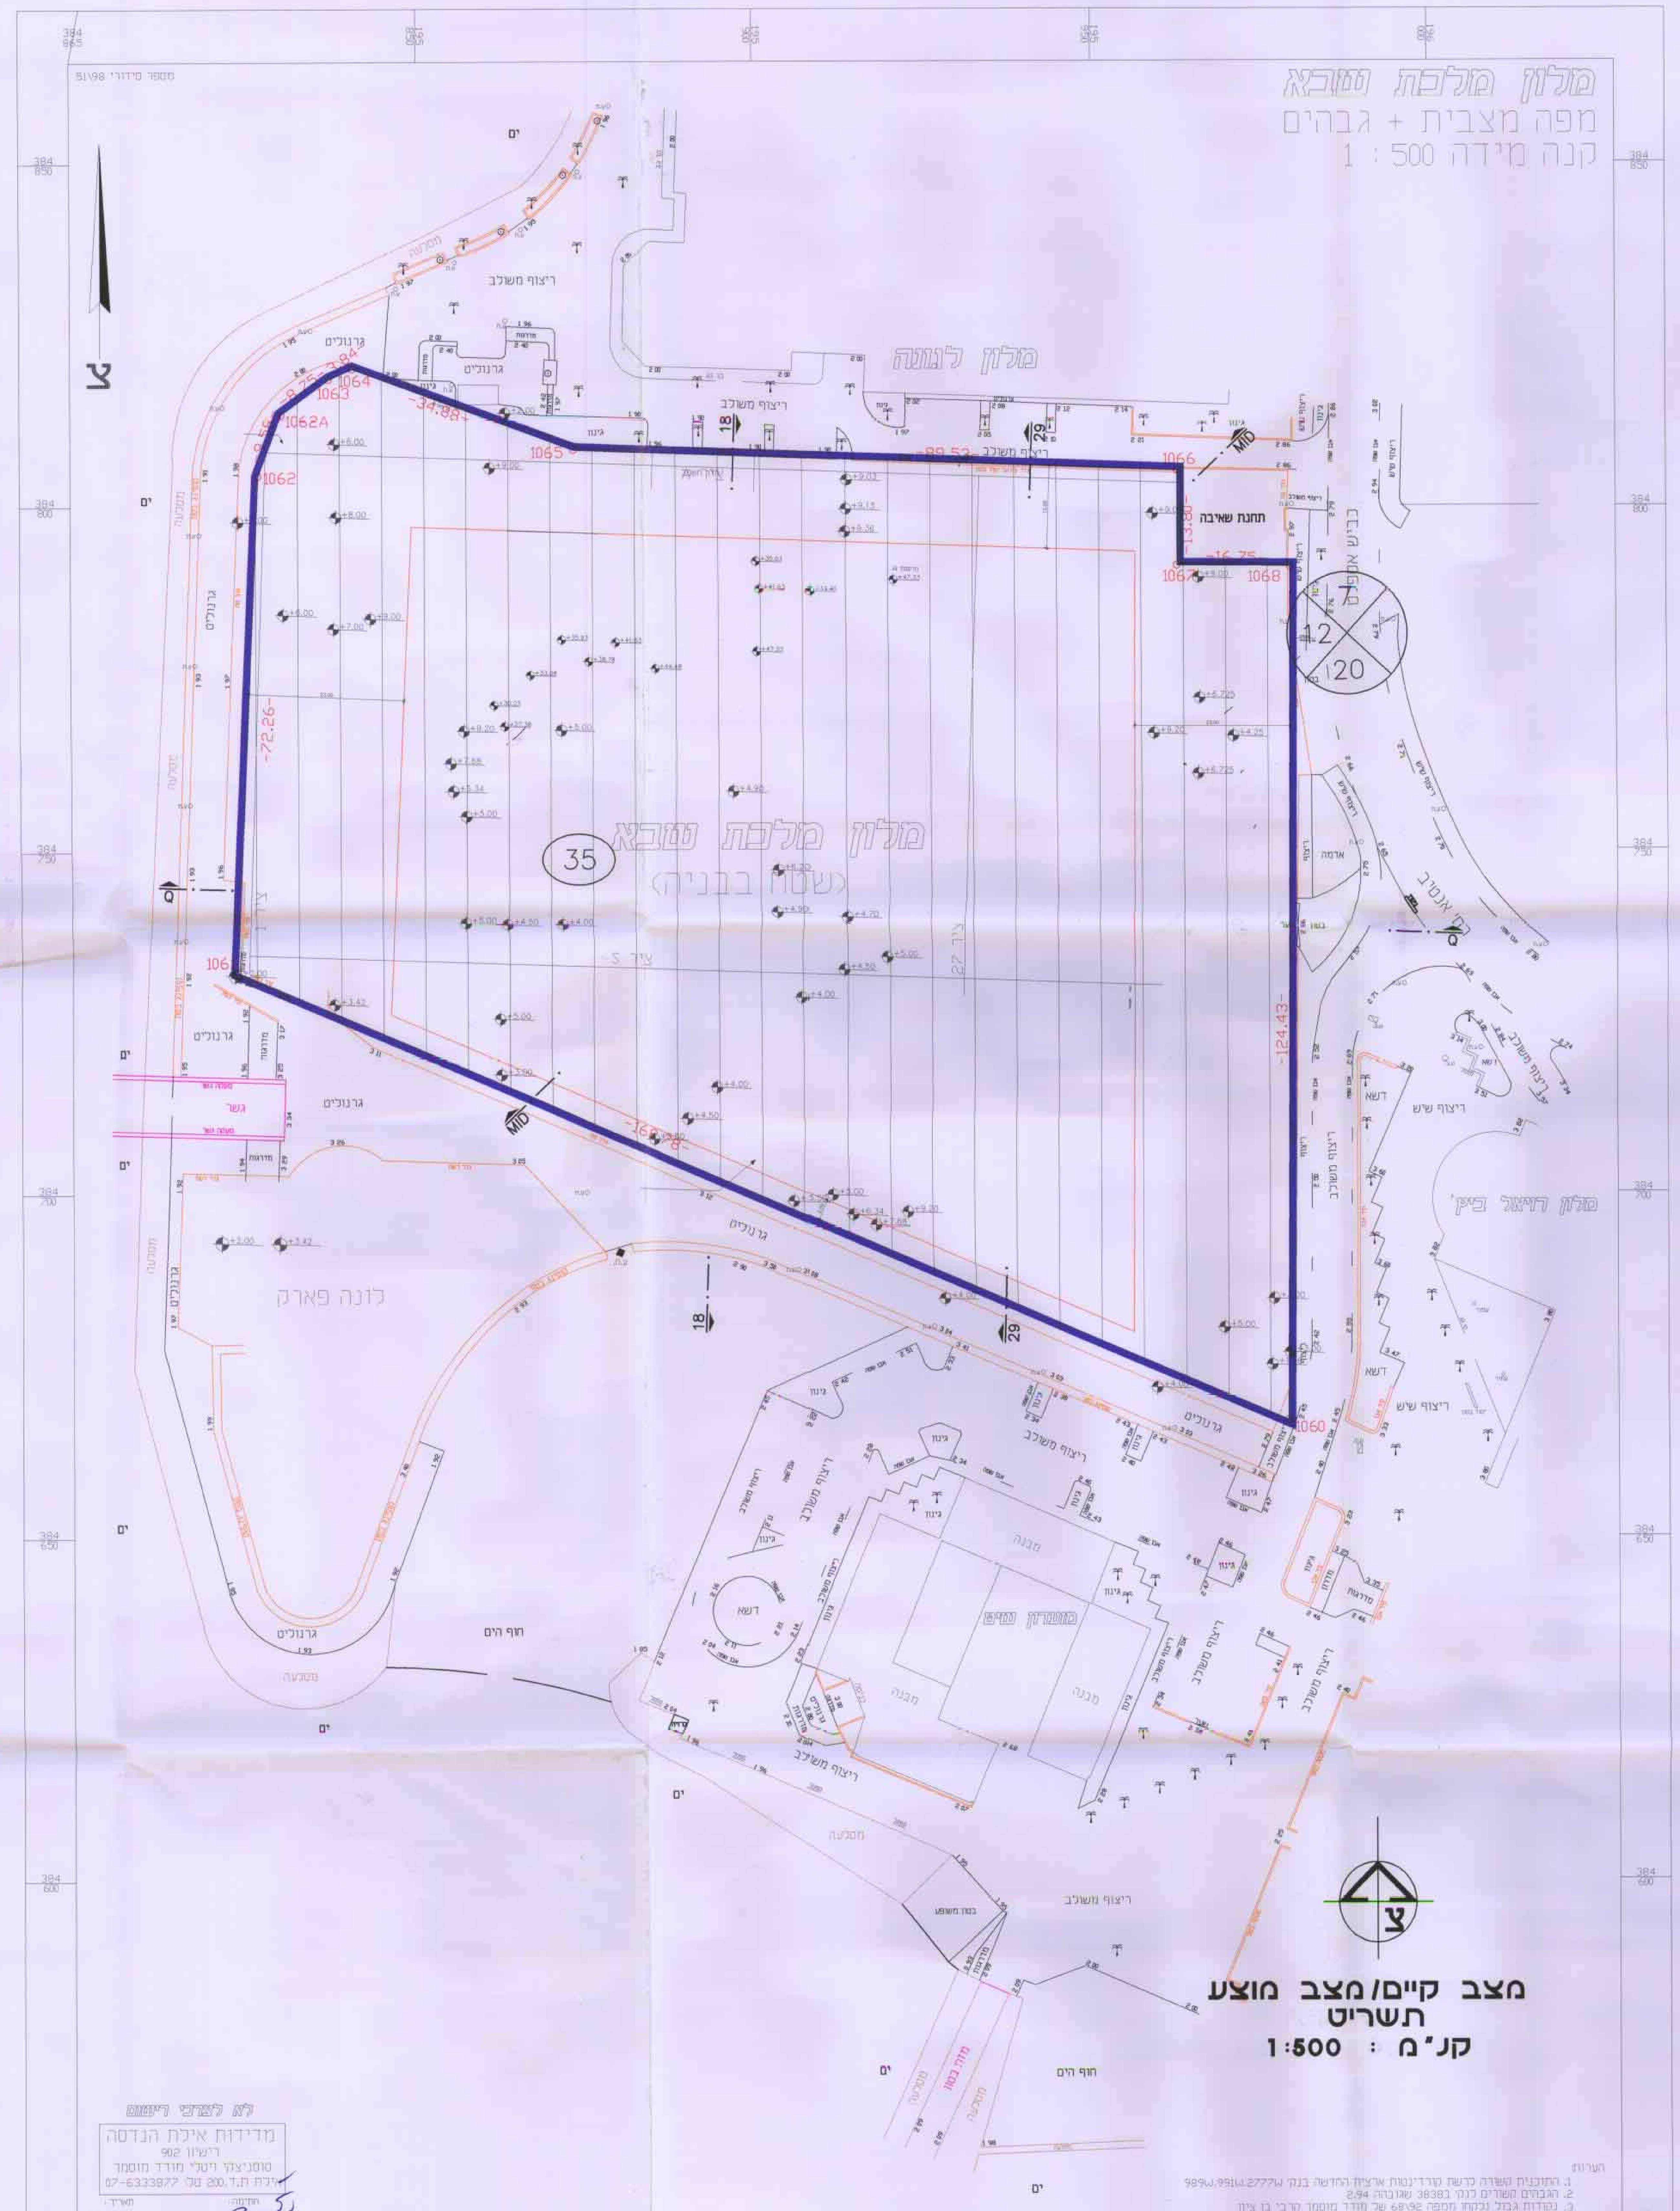

מצב קיים/מצב מוצע
תשריט
קנ"מ : 1:500

לא לצרכי רישום
מדידות אילת הנדסה
רשיון 902
סוסניצקי ויטלי מודד מוסמך
אילת ת.ד 200 טל: 07-6333877
תאריך: 8.04.99

תרשים המקום
קנ"מ : 1:5000

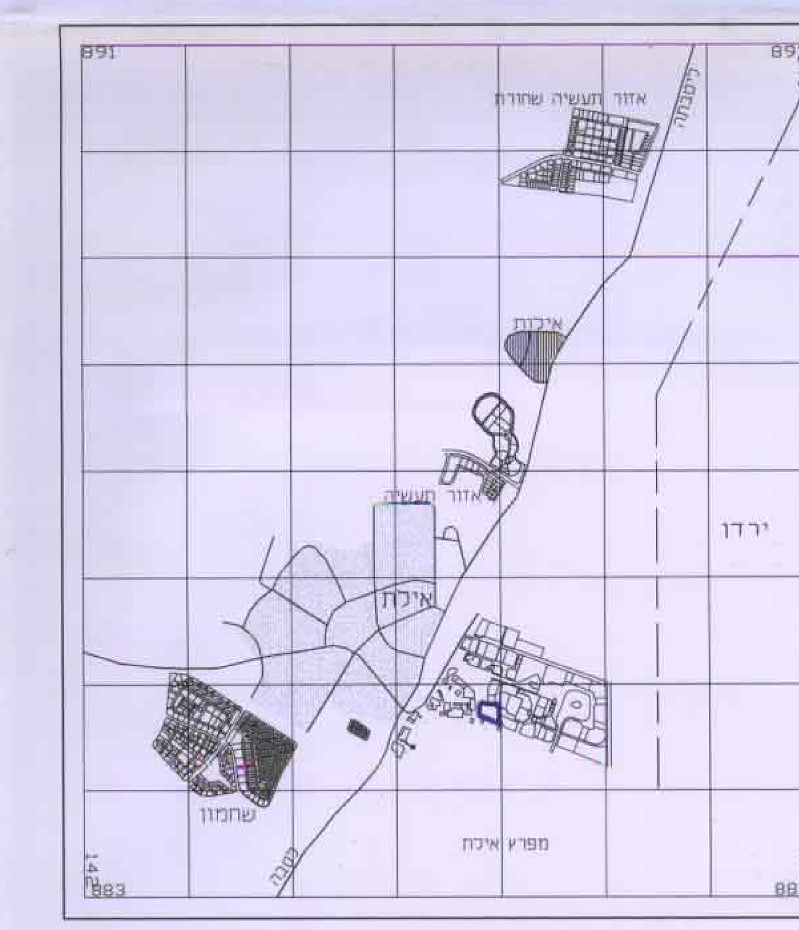

תכנית הסביבה
קנ"מ : 1:50000

אישורים

חתימת בעלי הקרקע
מלכת שבא אילת בע"מ
אור ים-בינוי ופיתוח בע"מ

חתימת עורך התכנית
גרטנר גבור קומט
אדריכלים בע"מ

חתימת יוזם התכנית
מלכת שבא אילת בע"מ
אור ים בינוי ופיתוח בע"מ

גרטנר • גבור • קומט • אדריכלים בע"מ | רח' תפוצות ישראל 6 גבעתיים טל. 03-5714620 פקס 03-5714619 | ק.מ.: 1:500 | שם במחשב: svo-500.dwg | 14:14:21 | 11/04/99 | Date and hour plot