

מרחב תכנון מקומי רהט


תכנית מפורטת מס': 2057/17/מק
בסמכות ועדה מקומית עפ"י סעיף 62א (א) 4.1 לחוק.
שיעור לחובית מפורטת מס': 258/03/17
יעוטב: רהט, סכונת 5

מחבר: יעוטב
שם: יעוטב
מס': 100226
תאריך: 24.1.01
מחלקת: 24
מספר תכנית: 258/03/17


שם התכנית: מרחב תכנון מקומי רהט
מספר תכנית: 258/03/17

המחלקה: א. עיריית רהט
מספר תכנית: 258/03/17


המחלקה: א. עיריית רהט
מספר תכנית: 258/03/17

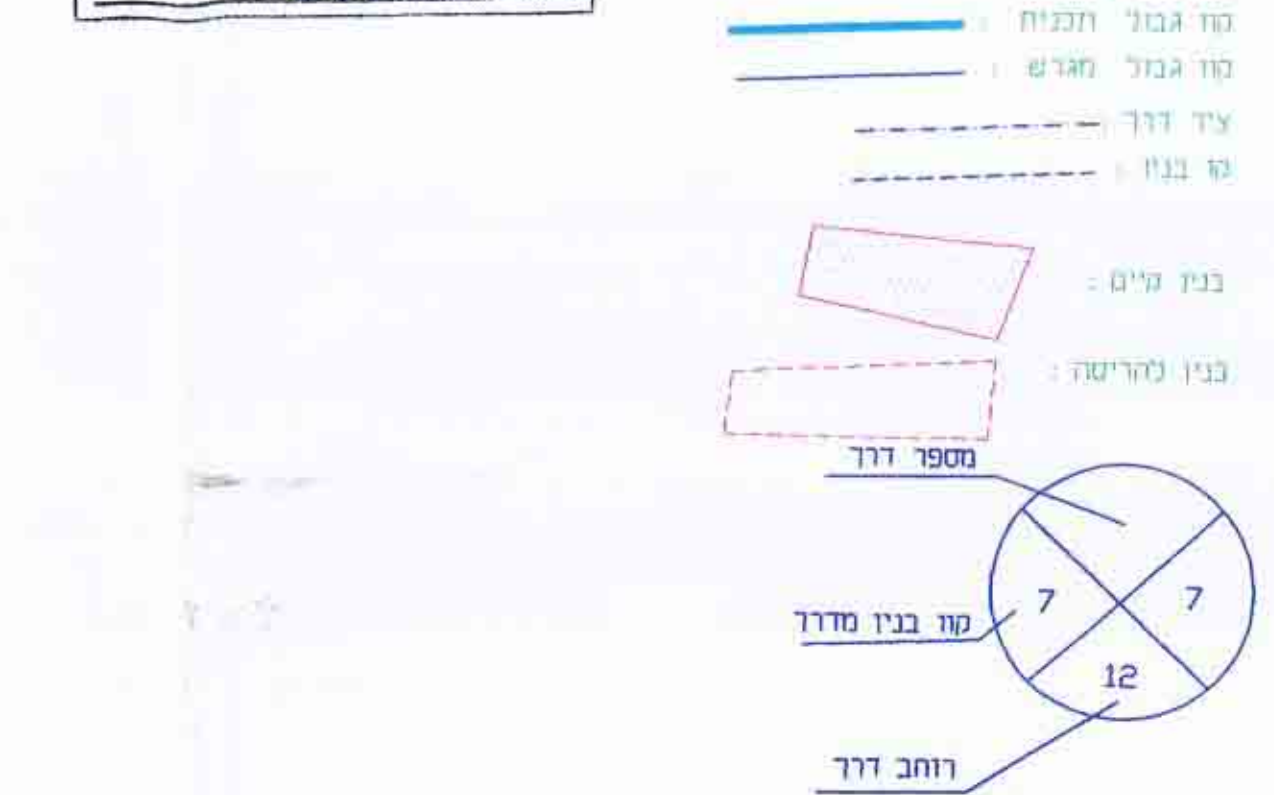

תרשים סביבה: 1:5,000

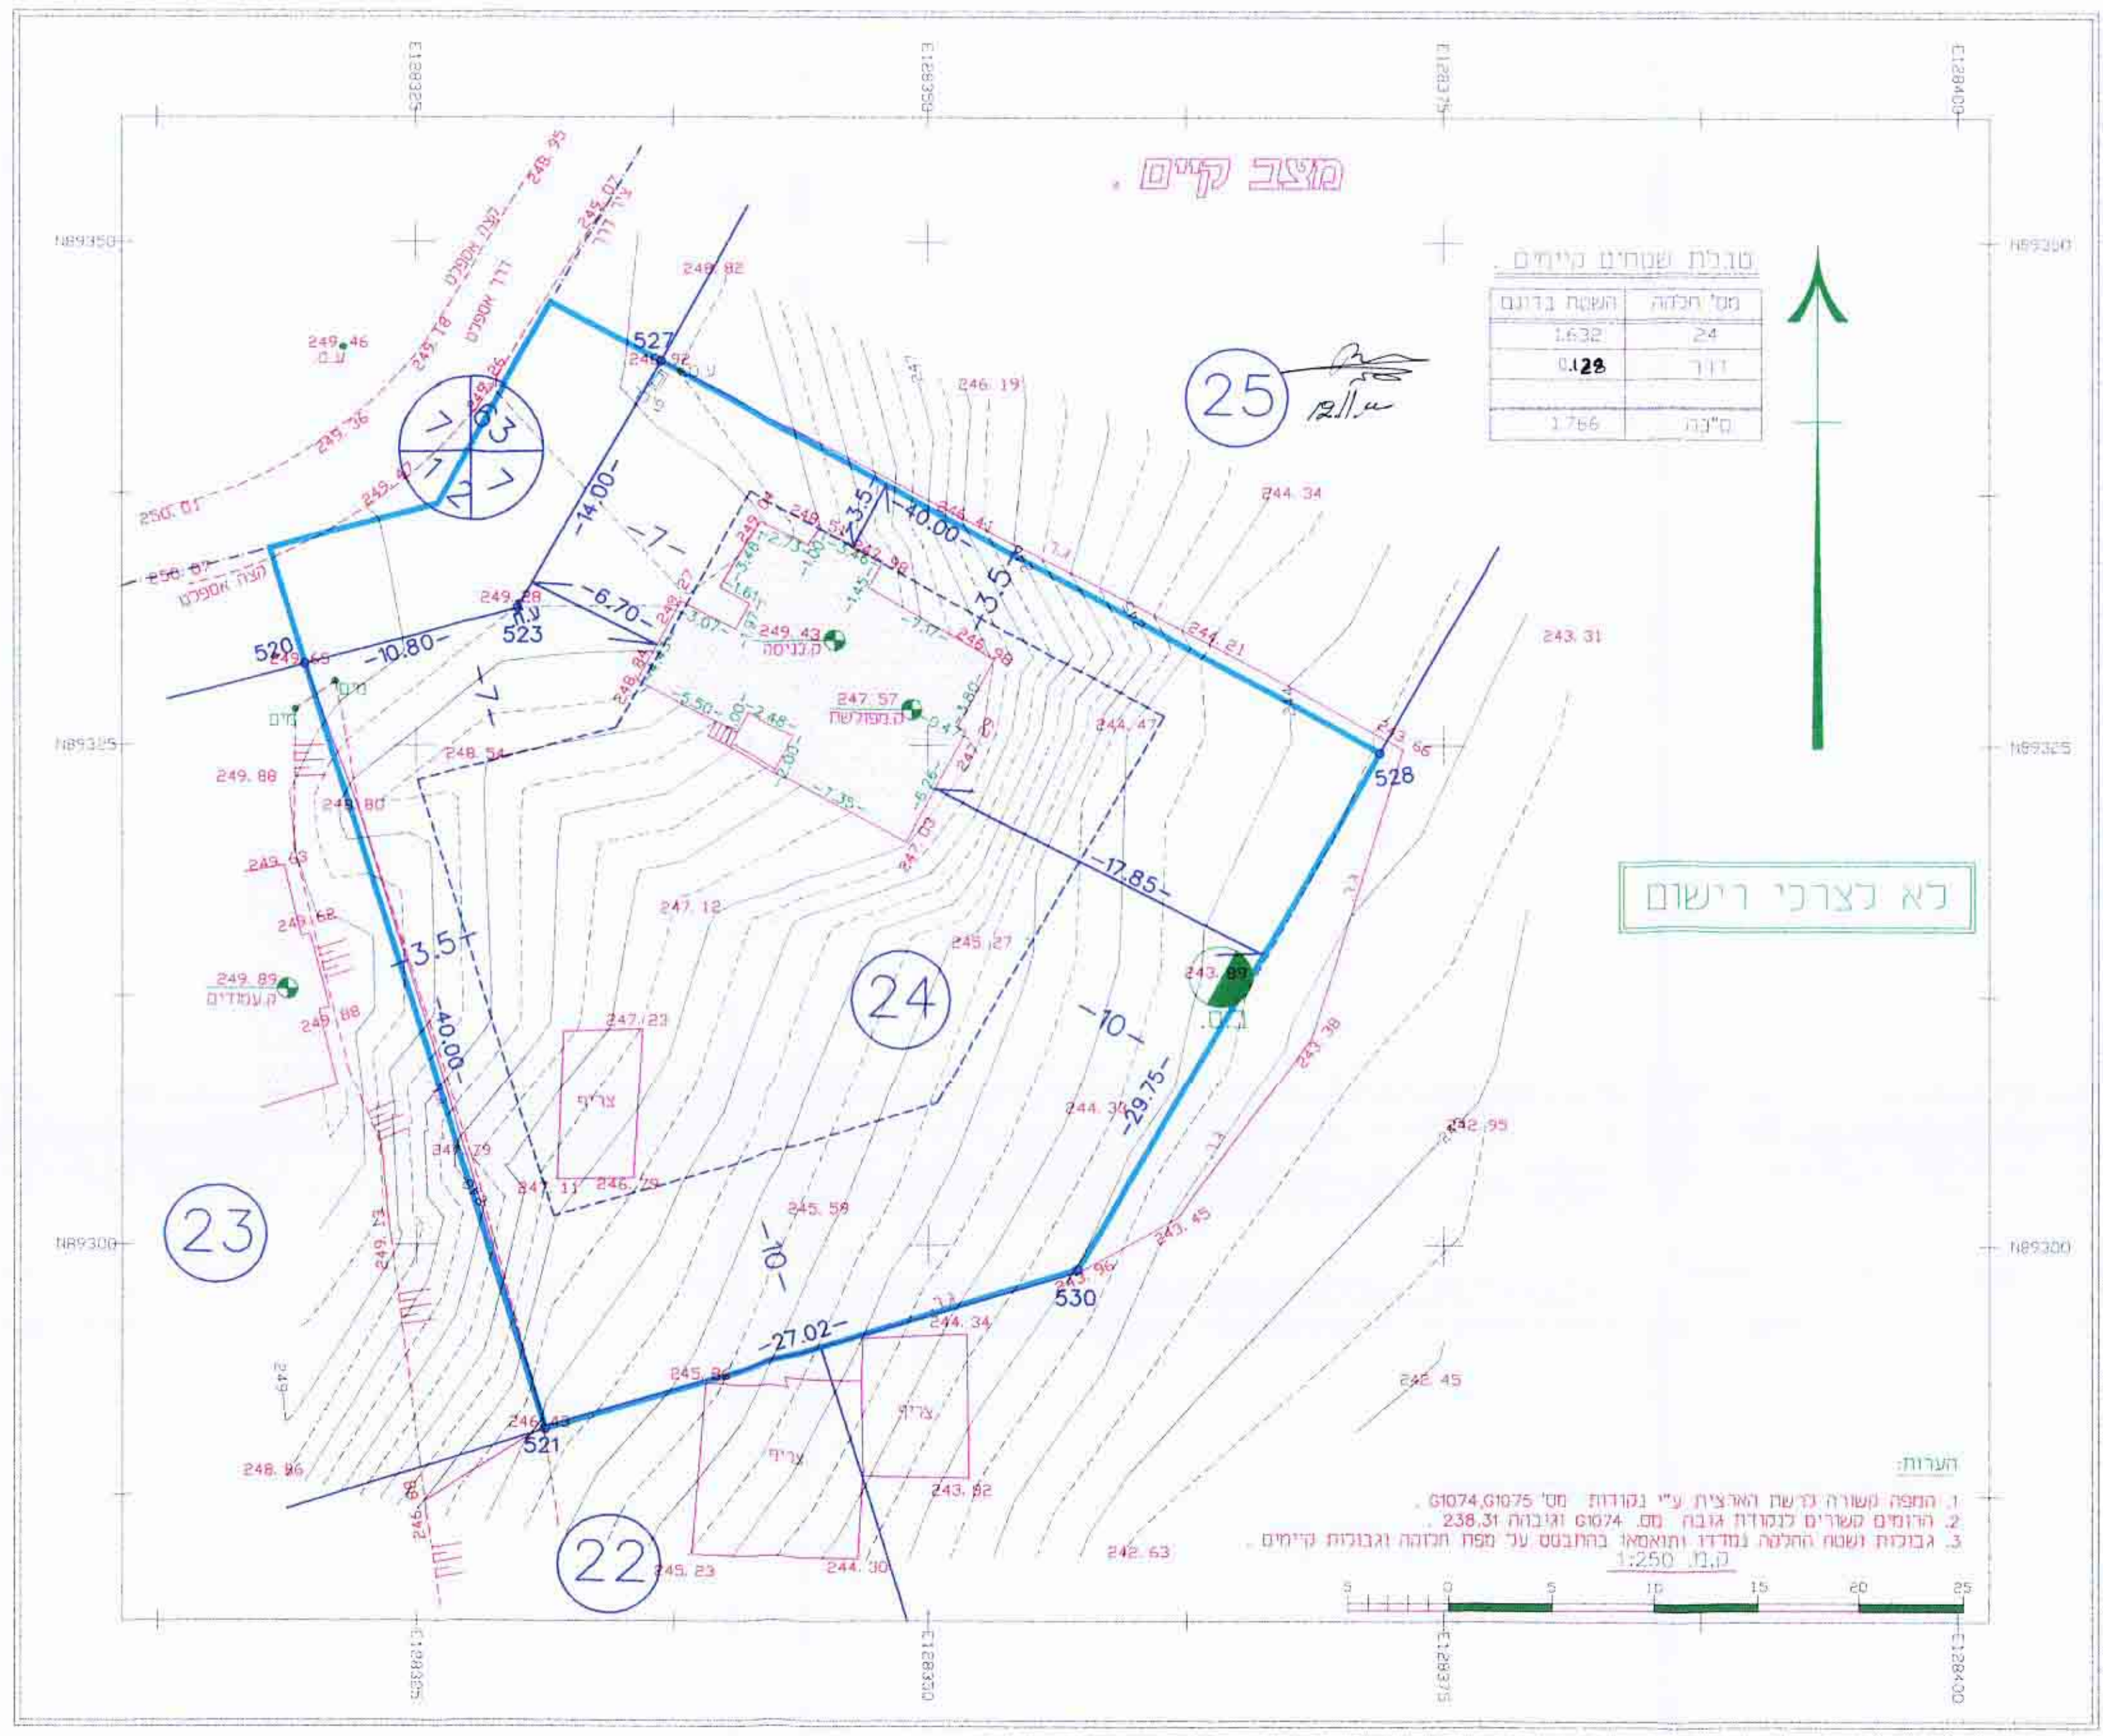

שם היזום	חתימת היזום
1- אידיבסאן שלמה	
2-	
3-	

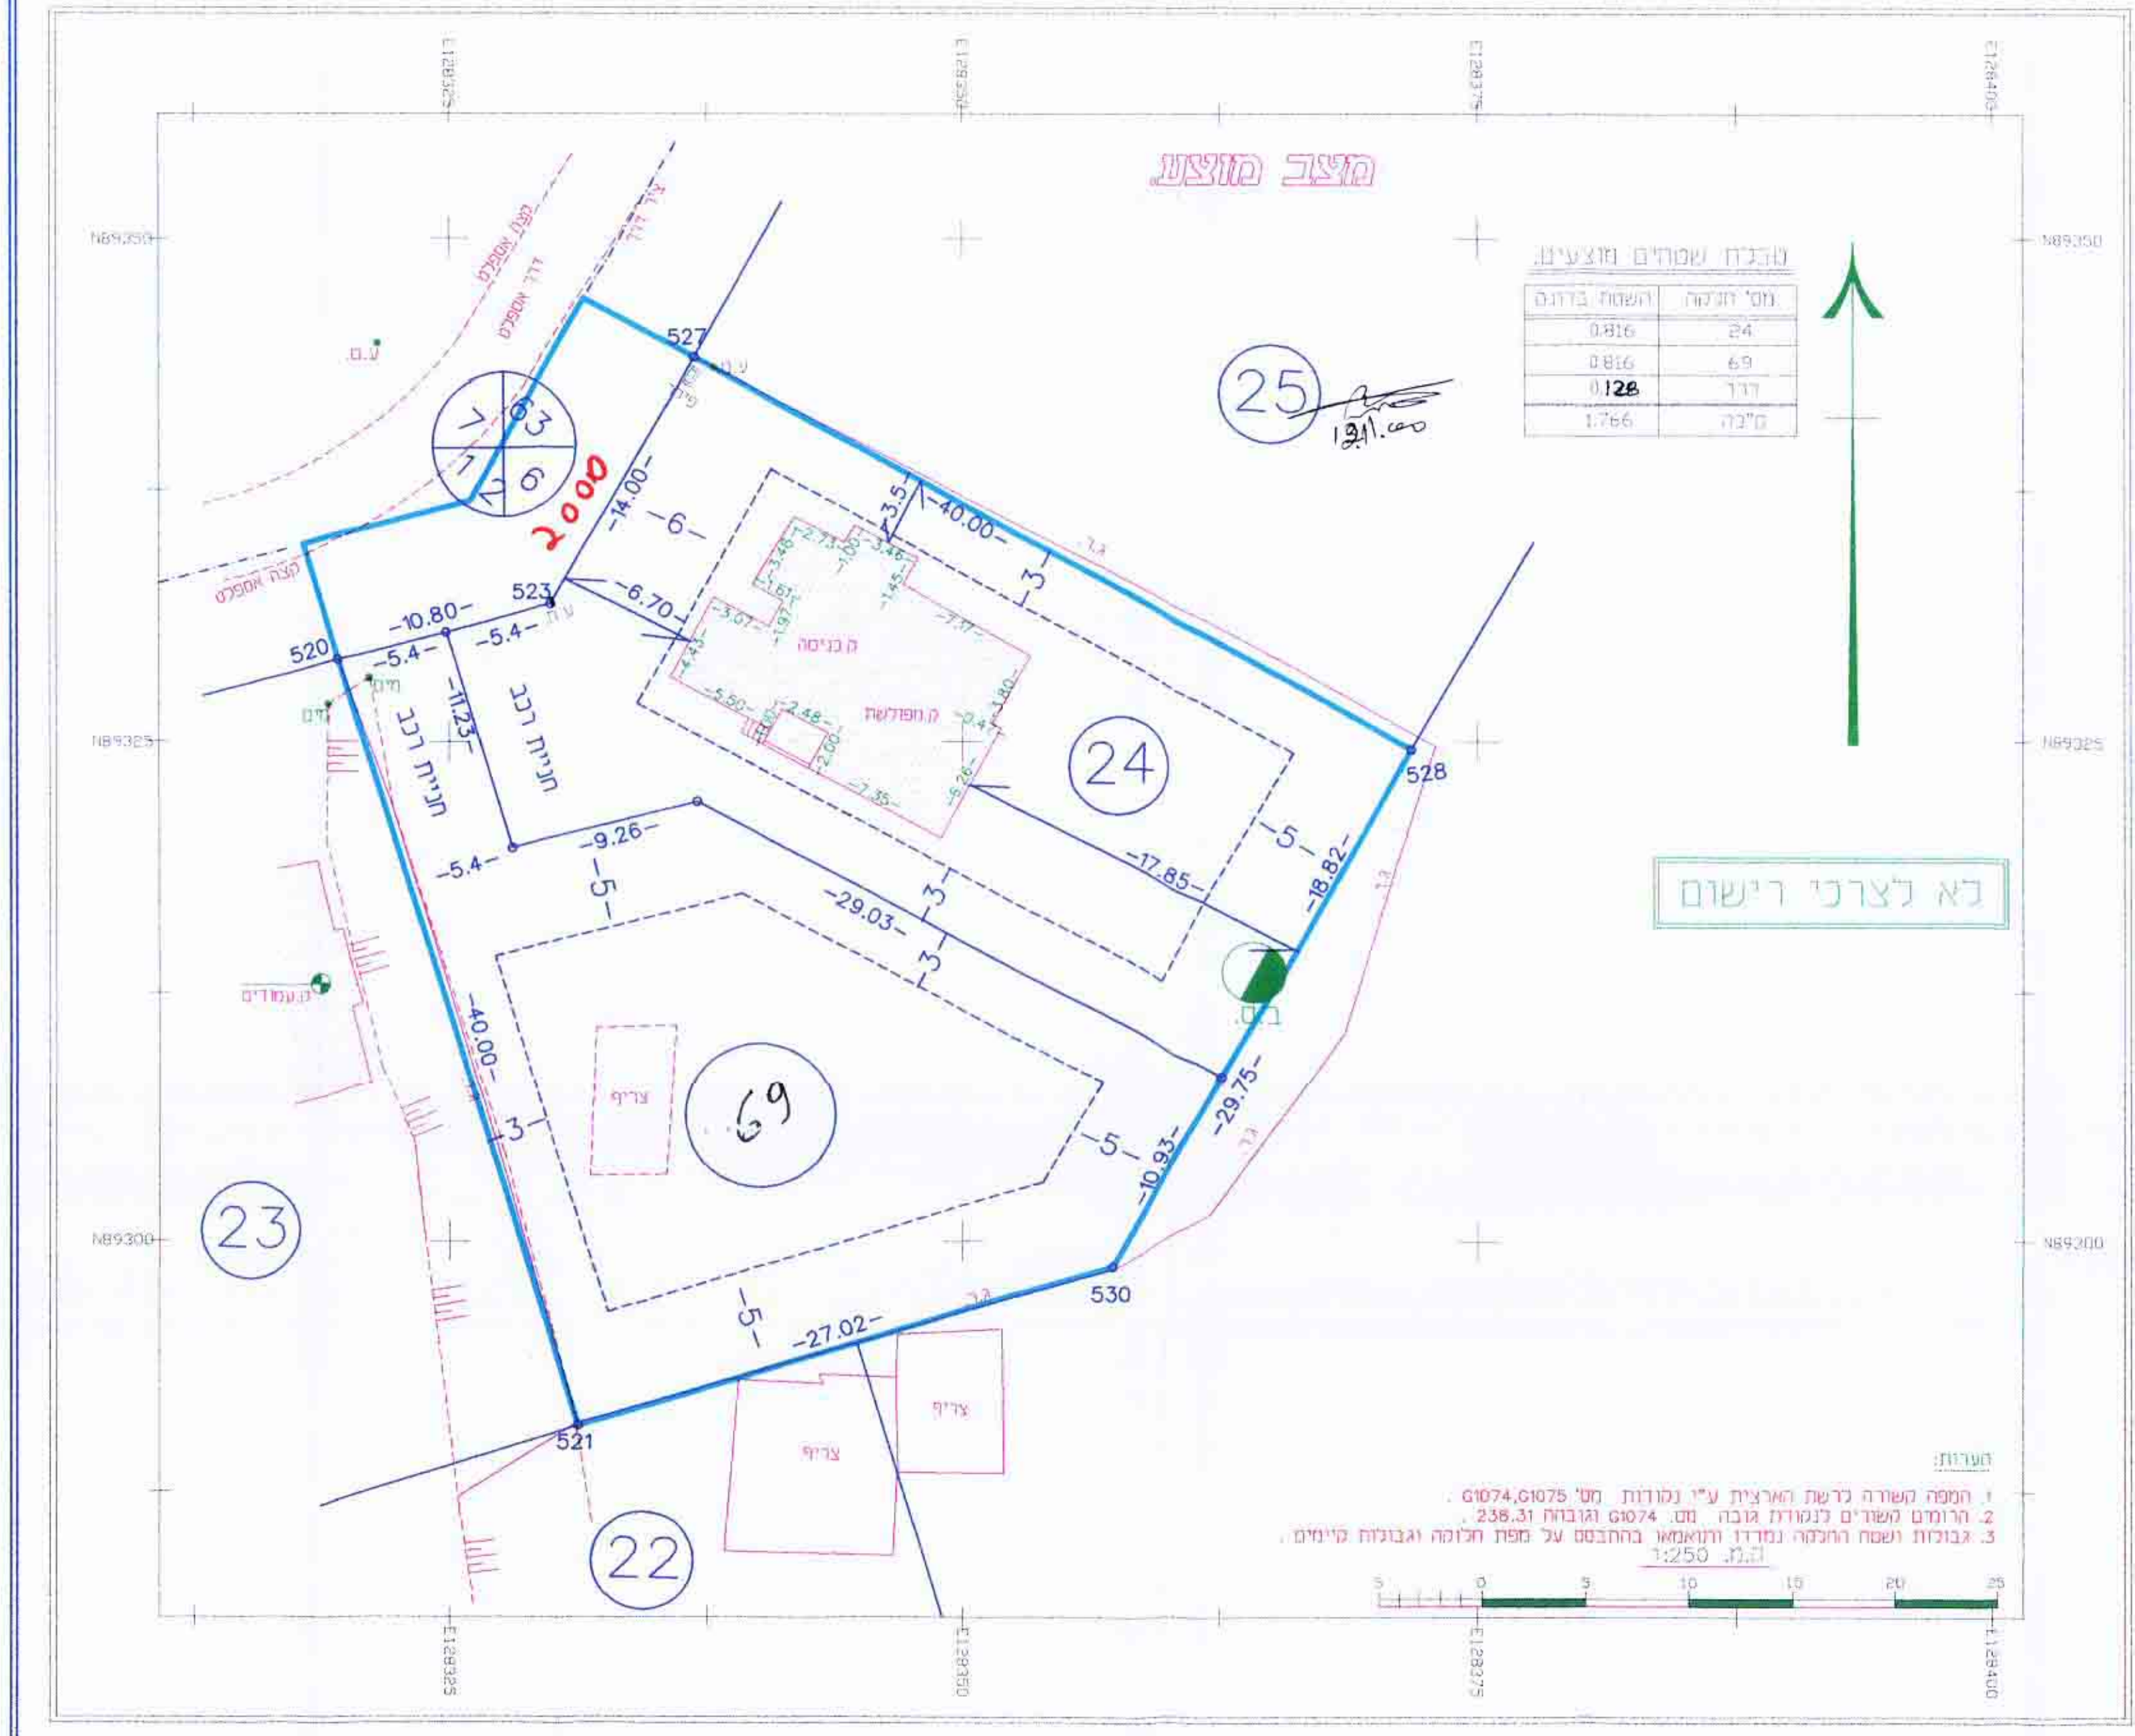

שם היזום	חתימת היזום
1- אידיבסאן שלמה	
2-	
3-	

שם היזום: 1999/AZ763
מספר תכנית: 258/03/17
מספר תכנית: 258/03/17