

מרחב תכנון מקומי רהט


תכנית מפורטת מס': 17/מק/2080
 בסמכות ועדה מקומית טפ"י סעיף 62 א (א) 4. לחוק.
 טעימי לתכנית מפורטת מס': 358/03/17
 יעשוב: רהט, טכונה 3

מחוז: תל אביב
 מנהל: אברהם שניידר
 מועד: 22-03-2001
 חלק: 1 בחלק
 מדרג: 167
 שטח תכנית: 1066 מ"ר
 בעל הקרקע: מנהל מקרקעי ישראלי

יזם התכנית: 1- ארנסט אהרן ח"י: 2613743
 2- ארנסט אהרן ח"י: 26343152
 תאריך: 28.9.1998
 קנה מידה: 1:250

הודעה על אישור תכנית מס' 17/מק/2080
 מועד: 28.9.1998
 מועד: 28.9.1998
 מועד: 28.9.1998

מקרא:
 קו גבול תכנית: —
 קו גבול מרחש: - - -
 ציר דרך: —+—
 קו בנין: - - -
 תרשים סביבה: 1:5,000

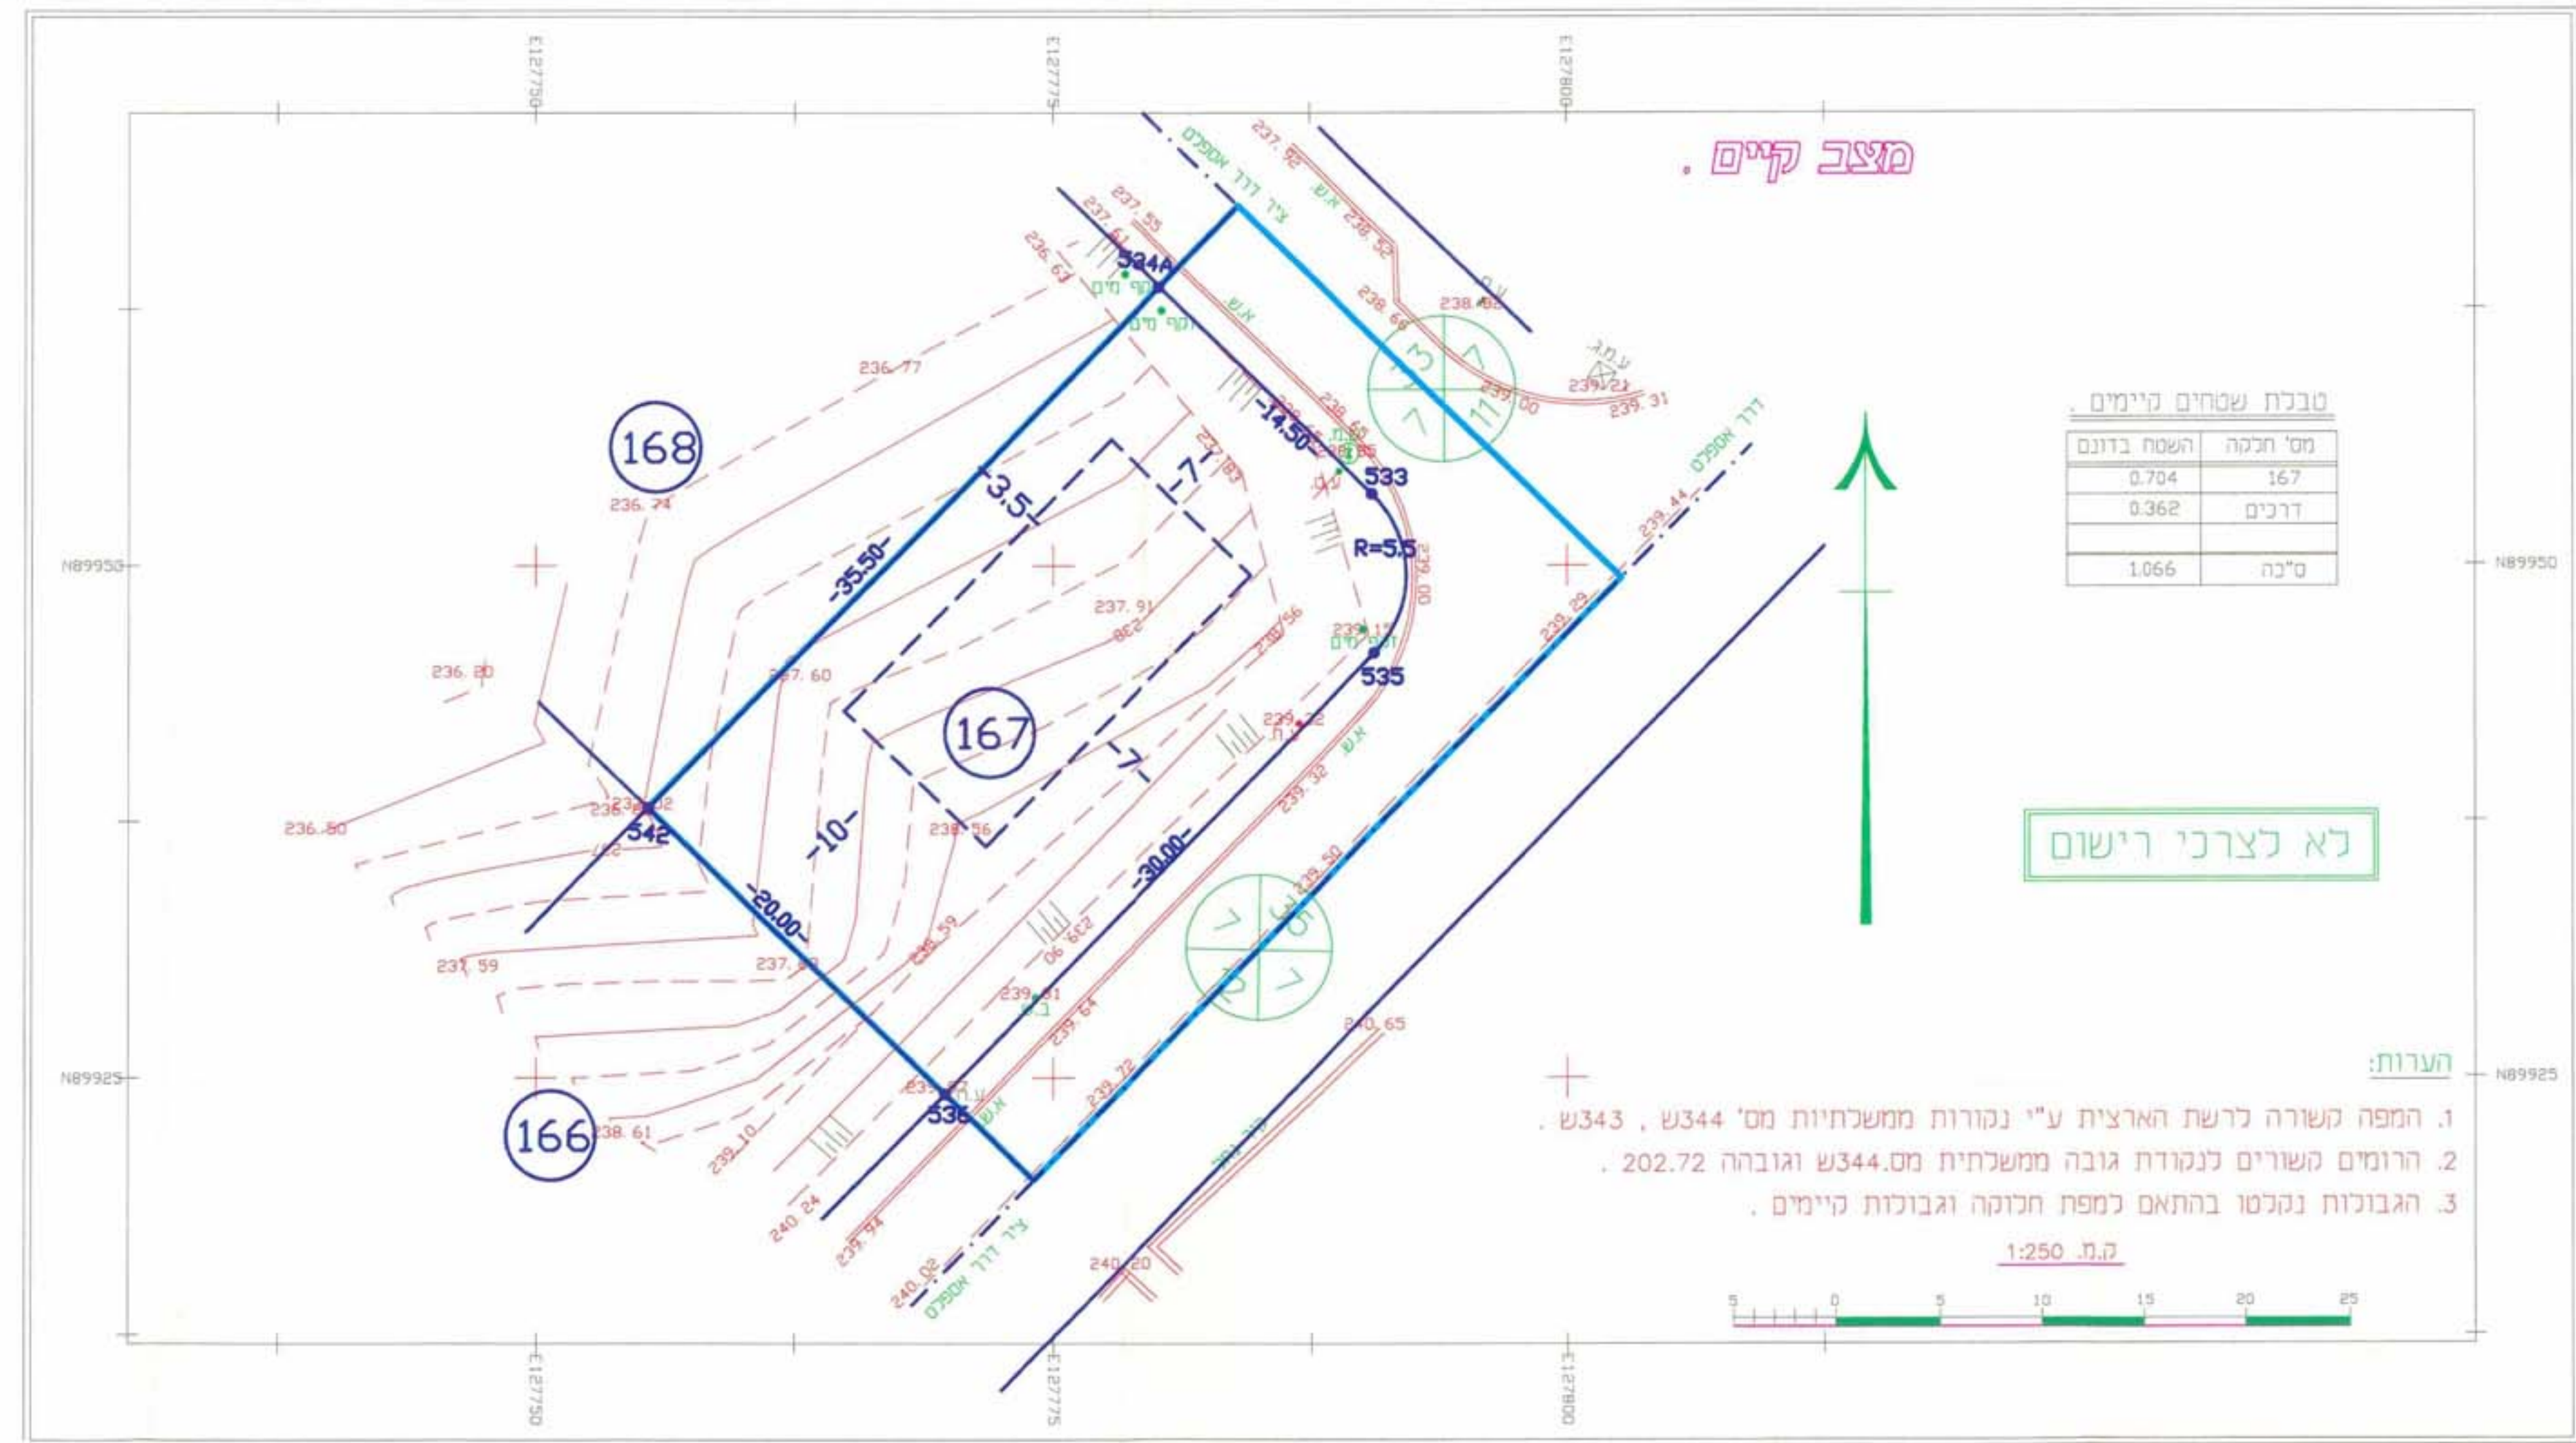

טבלת שטחים קיימים


מס' חלקה	השטח בדונם
167	0.704
דרכים	0.362
ס"ה	1.066

לא לצרכי רישום

הערות:

- המפה קשורה לרשת הארצית ע"י נקודות ממשלתיות מס' 344, 343, 342.
- הרומים קשורים לנקודת גובה ממשלתית מס' 344 וגובהה 202.72.
- הגבולות נקבעו בהתאם למפת חקוקה וגבולות קיימים.

- שם היזם:
- 1- ארנסט אהרן
 - 2- ארנסט אהרן פרמאנה
 - 3-

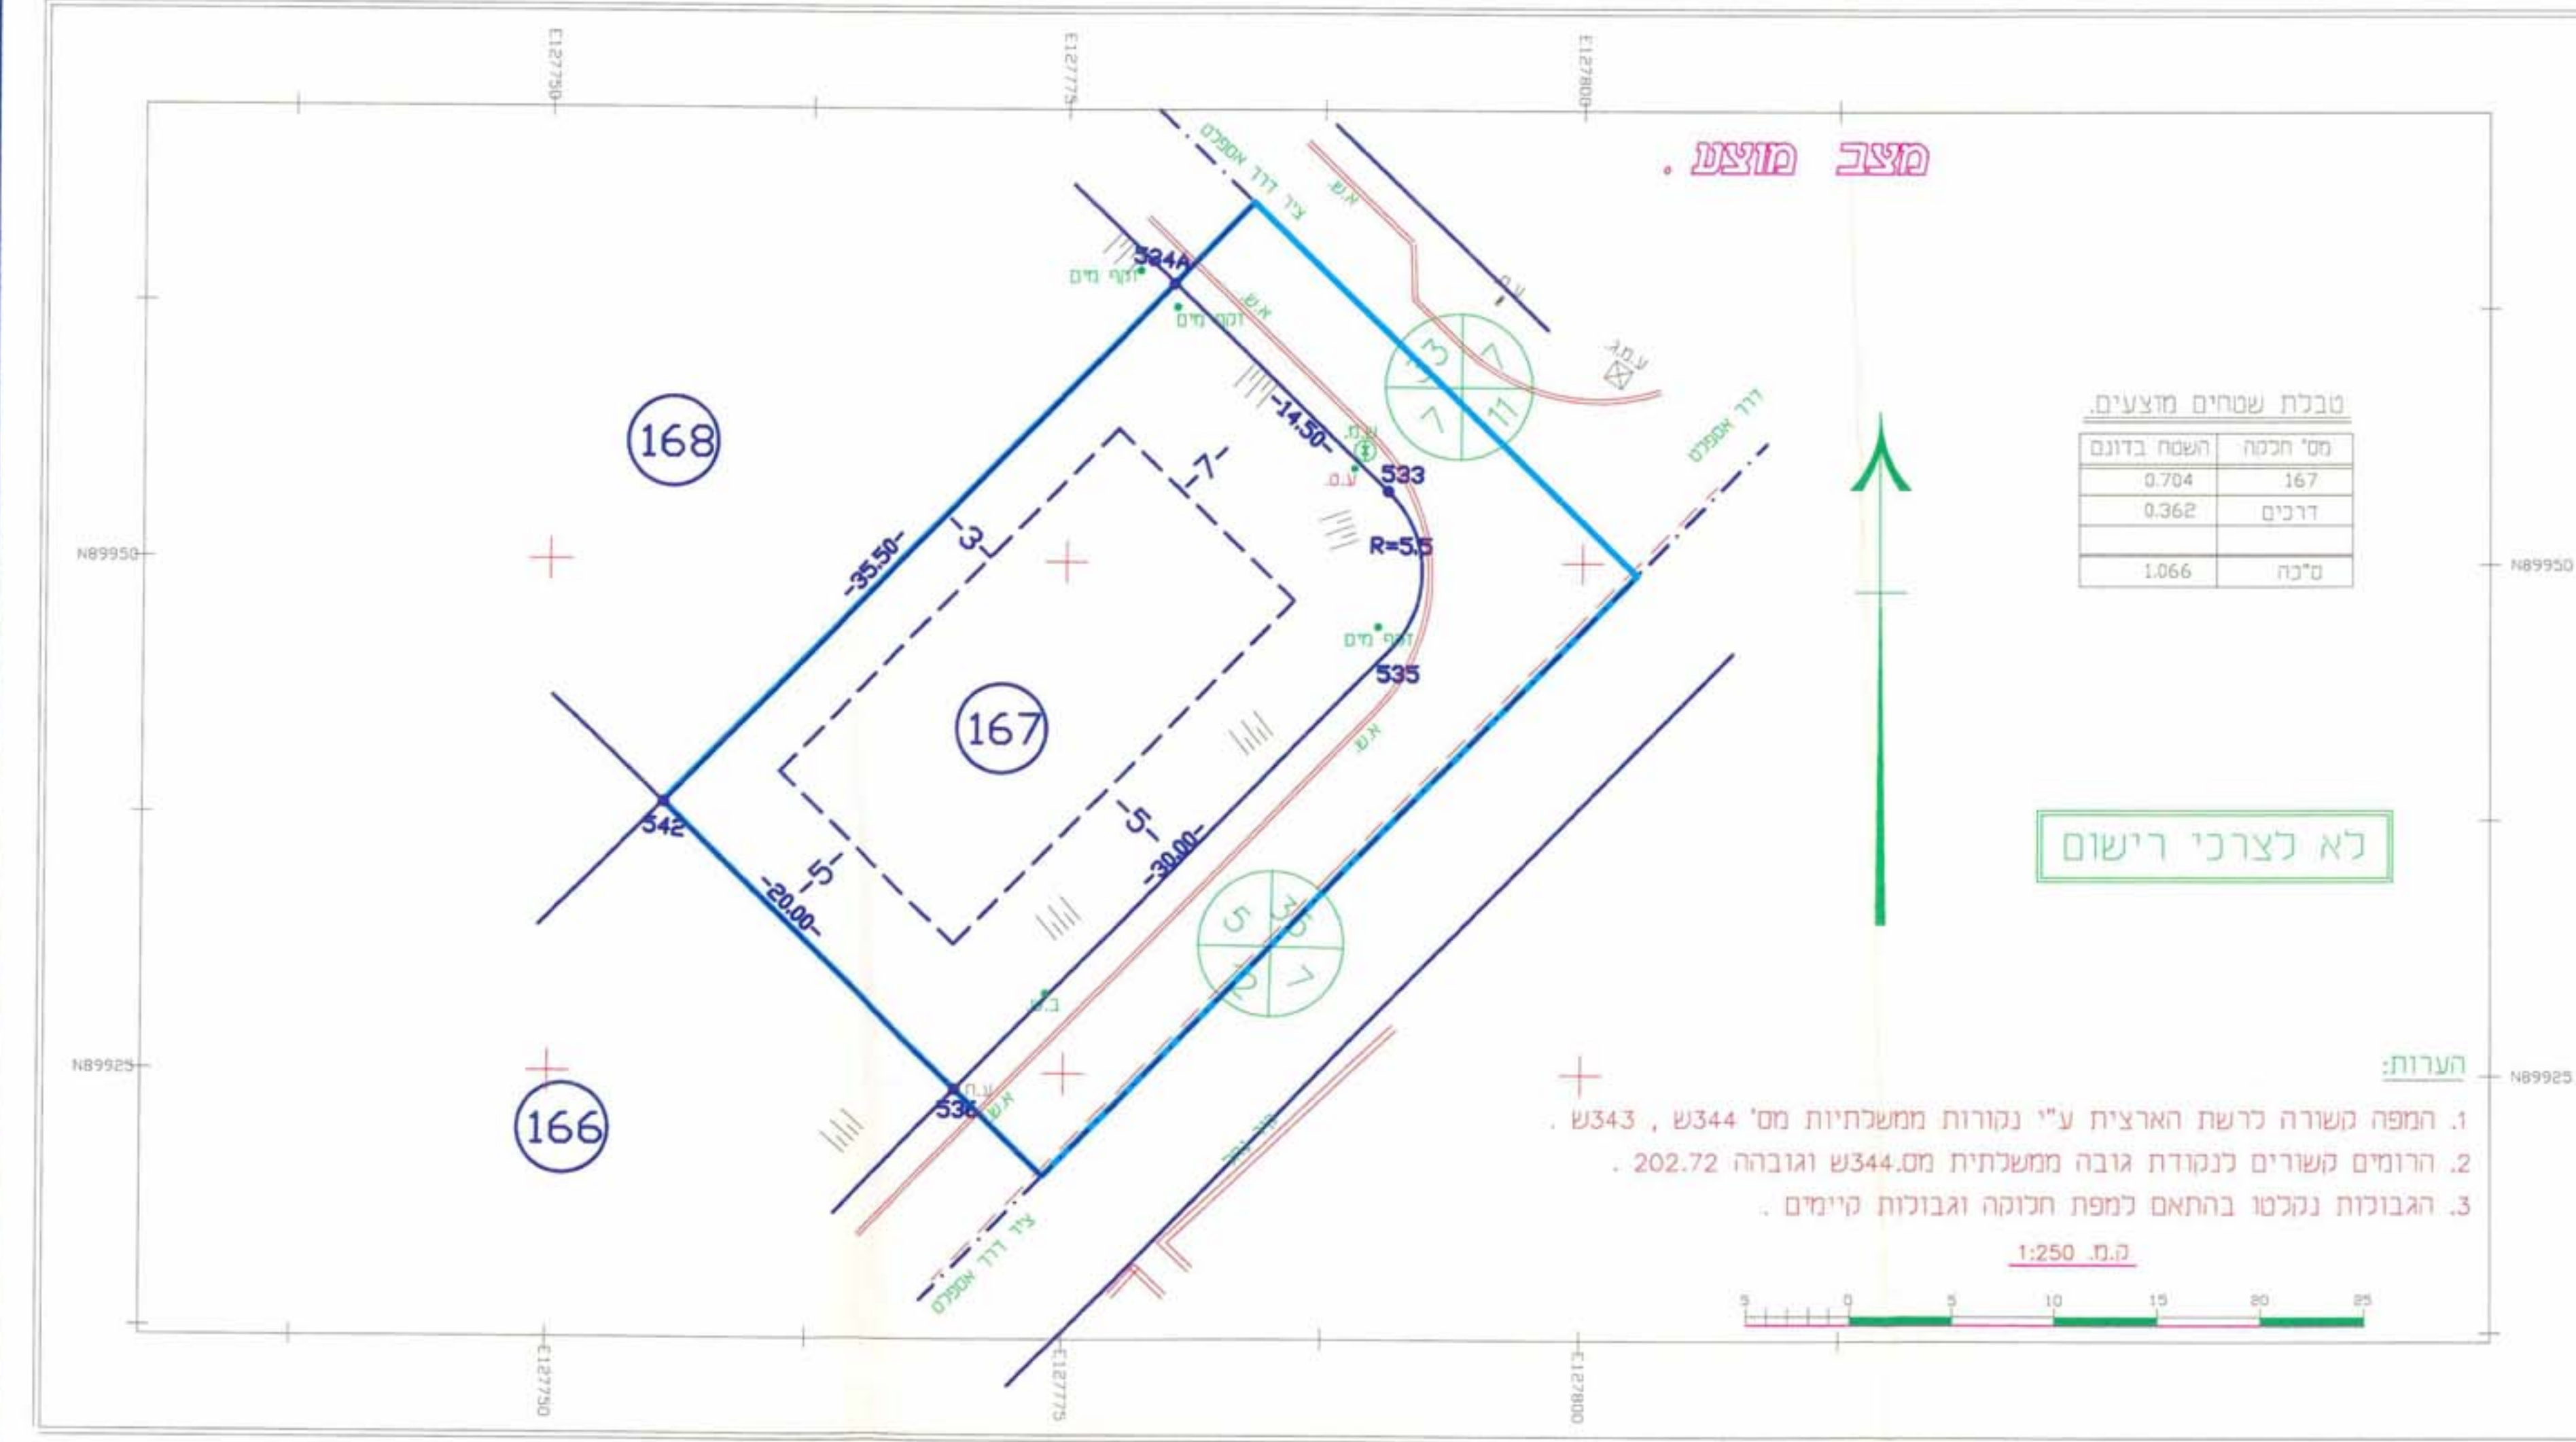

טבלת שטחים מוצעים

מס' חלקה	השטח בדונם
167	0.704
דרכים	0.362
ס"ה	1.066

לא לצרכי רישום

הערות:

- המפה קשורה לרשת הארצית ע"י נקודות ממשלתיות מס' 344, 343, 342.
- הרומים קשורים לנקודת גובה ממשלתית מס' 344 וגובהה 202.72.
- הגבולות נקבעו בהתאם למפת חקוקה וגבולות קיימים.

חתימת הועדה המקומית

חתימת המתכנן

