

# מחוז דרום תכנית מפורטת מס' 3/110/03/2 שינוי לתכנית מפורטת מס' 11/110/03/2 מרחב תכנון מקומי אילת שם התכנית מלון נובה אילת

הדרום : מחוז  
נפה : באר שבע  
מקום : אילת  
גוש : 40002  
חלקות : 26,51  
מגרש : 51  
שטח : 6.397 ד'  
קנה מידה : 1:250

שם התכנית המחוזית  
מס' תכנית : 09-07-101

שטחים		טבלת	
מחוז	שטח	מחוז	שטח
100%	6.397 ד'	100%	6.397 ד'
100%	6.397 ד'	100%	6.397 ד'



חתימות

בעל הקרקע : מנהל מקרקעי ישראל  
 היוזם : דב' מלון נובה אילת בע"מ  
 עורך הבקשה : מ"קלס רוזן מע רשיון 16296  
 הועדה המקומית : הועדה המקומית לתכנון ובנייה אילת

משרד המבחן מחוז דרום  
 אישור תכנית מס' 11/110/03/2  
 כיום : 27/07/2011

הודעה על אישור תכנית מס' 3/110/03/2  
 תורמת ביטחון ותשתיות מס' 3/110/03/2

מקרא  
גבול התכנית

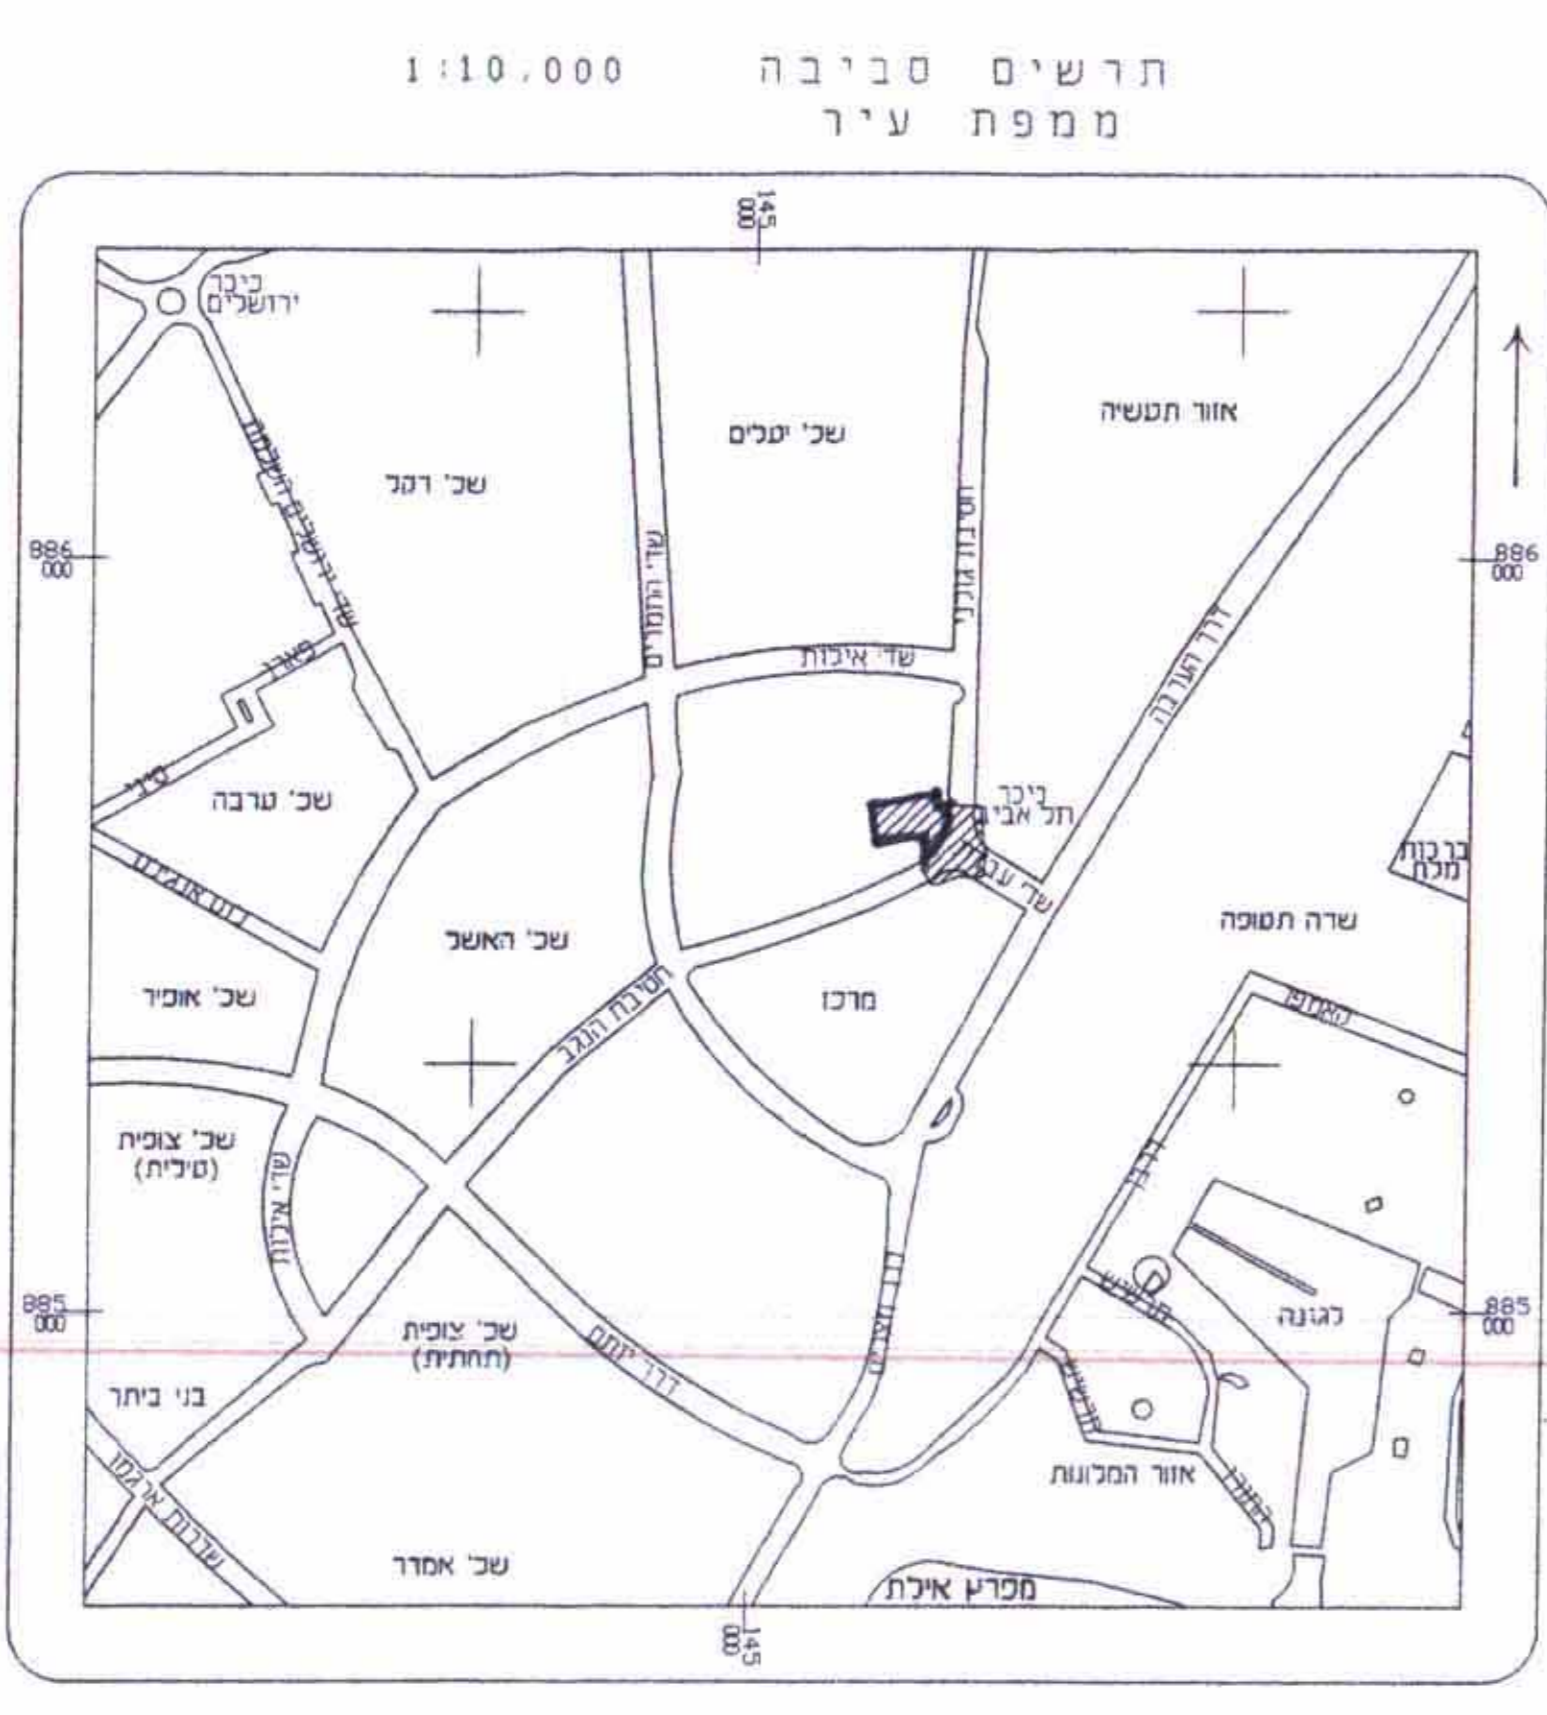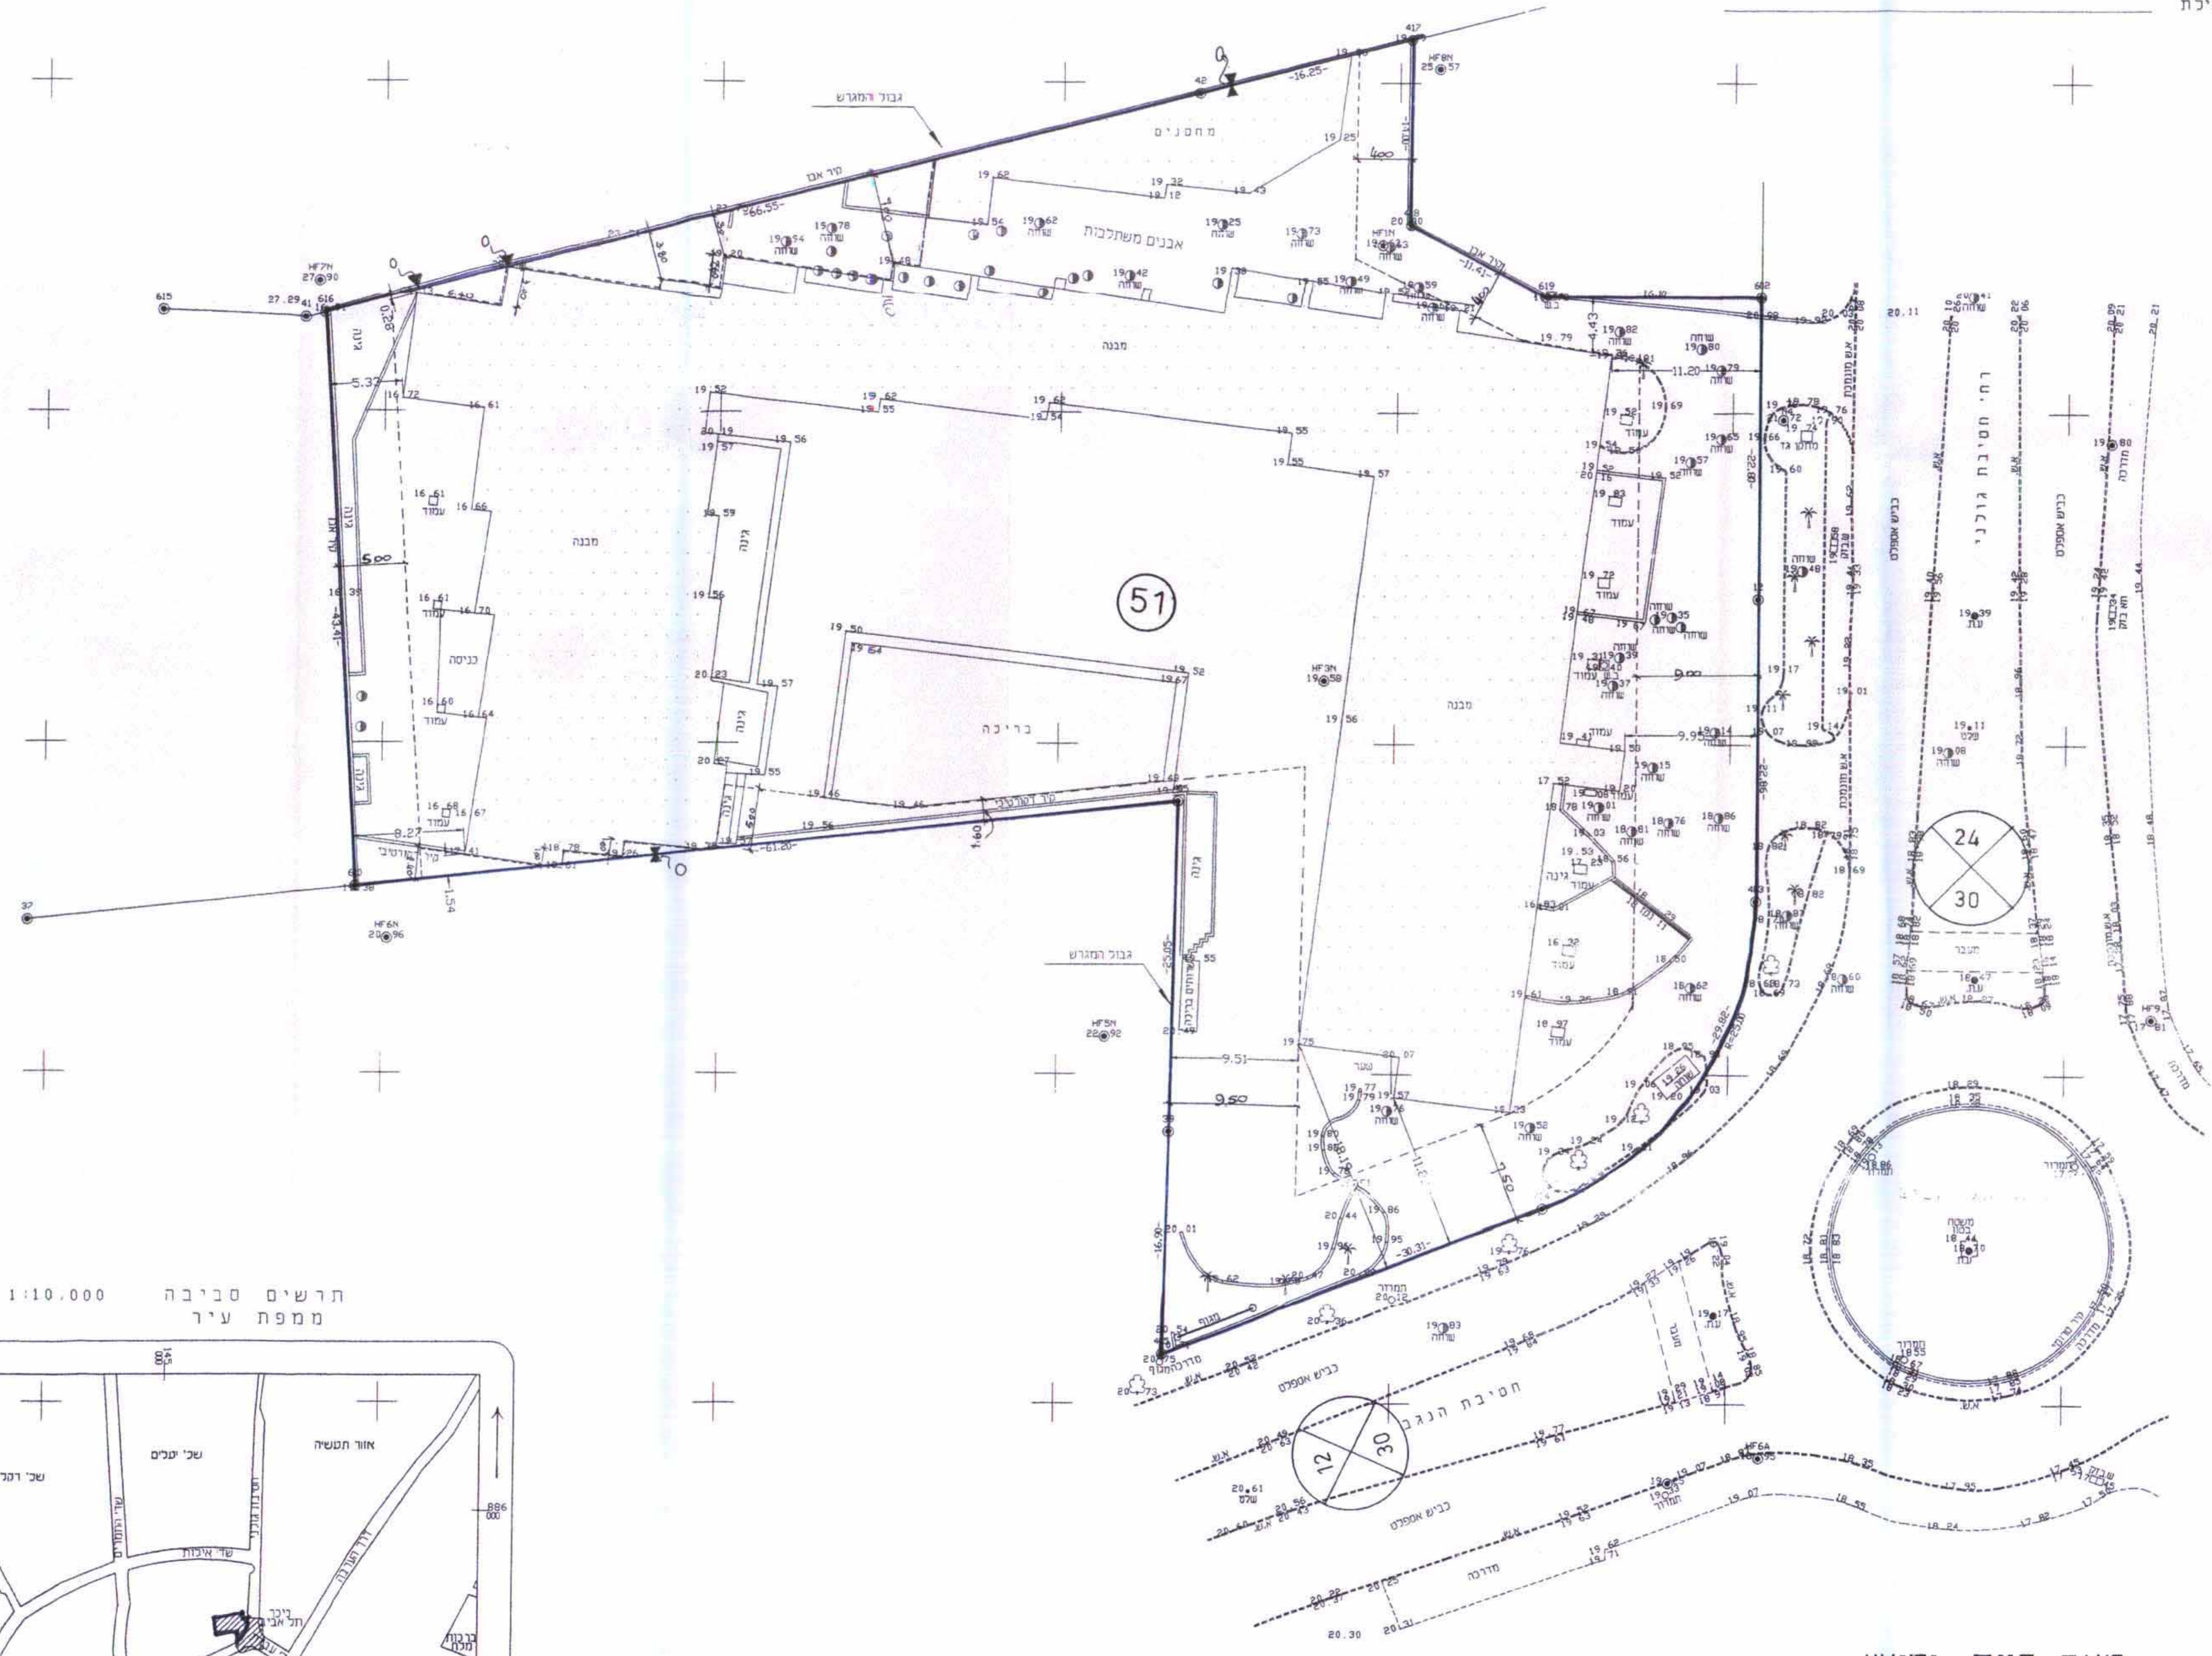

מצב קיים ומוצע

שנה	חודש	יום	מחוז העדכון
98	10	25	עדכון המדידה
97	08	27	חוספת מדידה
96	07	27	חוספת מדידה

המסמך אימת מלון נובה  
תוכנית מפרט מפורטת

רובו ע"י : המע"מ

הערות  
המידות משורה לדשה הראית בנסדות  
הטופוגרפיה מבוססת על גובה הנסדות 157 (H=12.958)

משרד  
מודד מוטמר 442  
דצמבר 95