

הועדה על אישור תוכנית מס' 340/תקומ"ט
 מורכבת בנימין האלם ביום 25.9
 ופעיתון הצ'ר ביום 25.9
 ופעיתון מקומי הצ'ר ביום 25.9

הועדה המקומית לתכנון ובינוי
 תל אביב-יפו
 מנהל תכנון

מחוז הדרום

נכה: באר שבע

מרכז תכנון מקומי-אילת

ת.ב.ע. מפורטת מס' : 2 / מק / 340

שינוי לת.ב.ע מס' : 11/115/03/2

גוש: 40005

חלקה: 126

בעל הקרקע: מ'נהר מקרקעי ישראל

יזם התכנון: מקס ראובן רח דרור 5, אילת
טל: 07-6375016


המתכנן: יונתן פרג'ון - אדריכל רשיון מס' 31212
ח.ד. 3055 אילת. טל: 07-6335871

שטח התכנון: 449 מ"ר


קנה מידה: 1:250

תאריך: 2000, פברואר 2001

מקרא

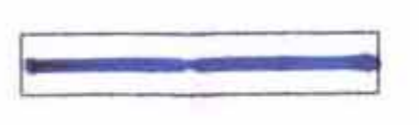

גבול החכנה

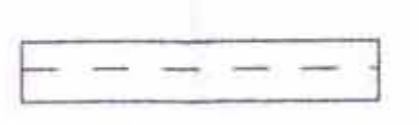

קו בנין

חת'מות

בעל הקרקע:


יזם התכנון:

ועדה מקומית:

ועדה מחוזית:

המתכנן:

יונתן פרג'ון
אדריכל

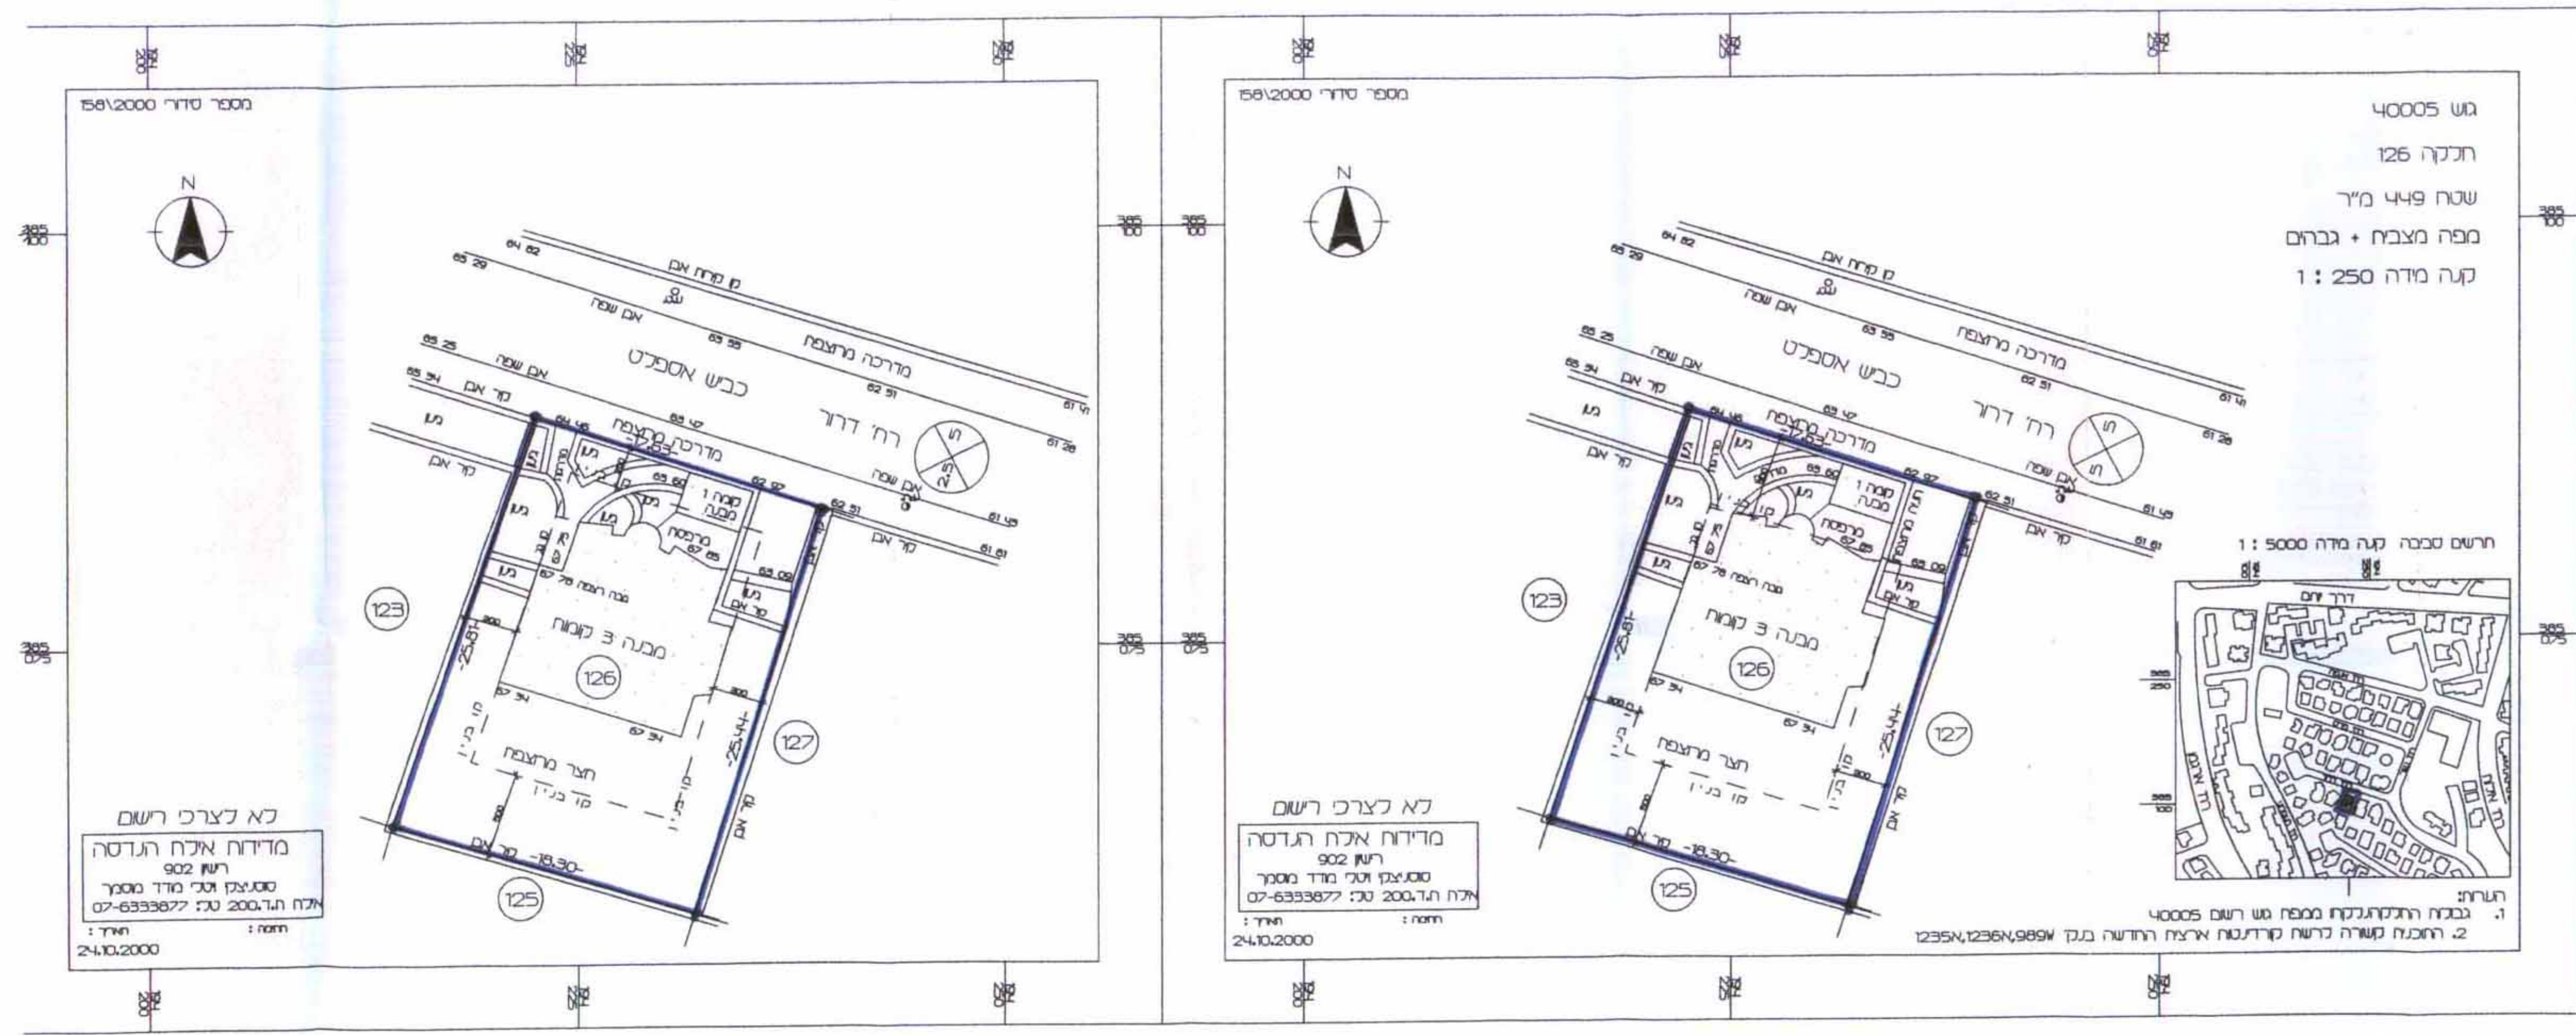

מצב קיים

מצב מוצע