

הודעה על אישור תוכנית מס' 342/מק/2
 פרסומה בלוח 13/2
 ובעיתון פועם י. י. 4/6
 כיום 27/12/02
 חתום: מנהל תכנון

ועדה תכנונית אילת
 אישור תוכנית מס' 342/מק/2
 הועדה המקומית והמליטה לאשר
 התכנית בישיבה מס' 173
 ביום 27/12/02
 חתום: מנהל תכנון

מחוז הדרום
 תאריך: 07-02-07

מרחב תכנון מקומי - אילת

תכנית מפורטת מס' 342/מק/2
 שינוי לתכנית מפורטת מס' 53/135/03/2

מחוז : הדרום
 נפה : באר שבע
 גוש : 40025
 חלקה : 135
 שטח החלקה : 1.299 דונם

מגיש התוכנית: דידי בית 698
 באמצעות גבי זהבה גרין
 6984 טל: 07-6331933
 בעל הקרקע: מנהל מקרקעי ישראל
 עורך התכנית: שיינר קרלוס אדריכל
 רישיון מס' 089641
 אלי כוהן 2219 ק.י
 טל: 04-8742816

רוחם

קנ"מ. 1:1000
 תאריך: 15/01/02

מקור: 1:500
 תאריך: 15/01/02

מקור: 1:500
 תאריך: 15/01/02


מקור: 1:500
 תאריך: 15/01/02

מקור: 1:500
 תאריך: 15/01/02




תרשים הסביבה קנ"מ. 1:1000

מס' חלקה	שטח (דונם)
135	1.299
סה"כ	1.299

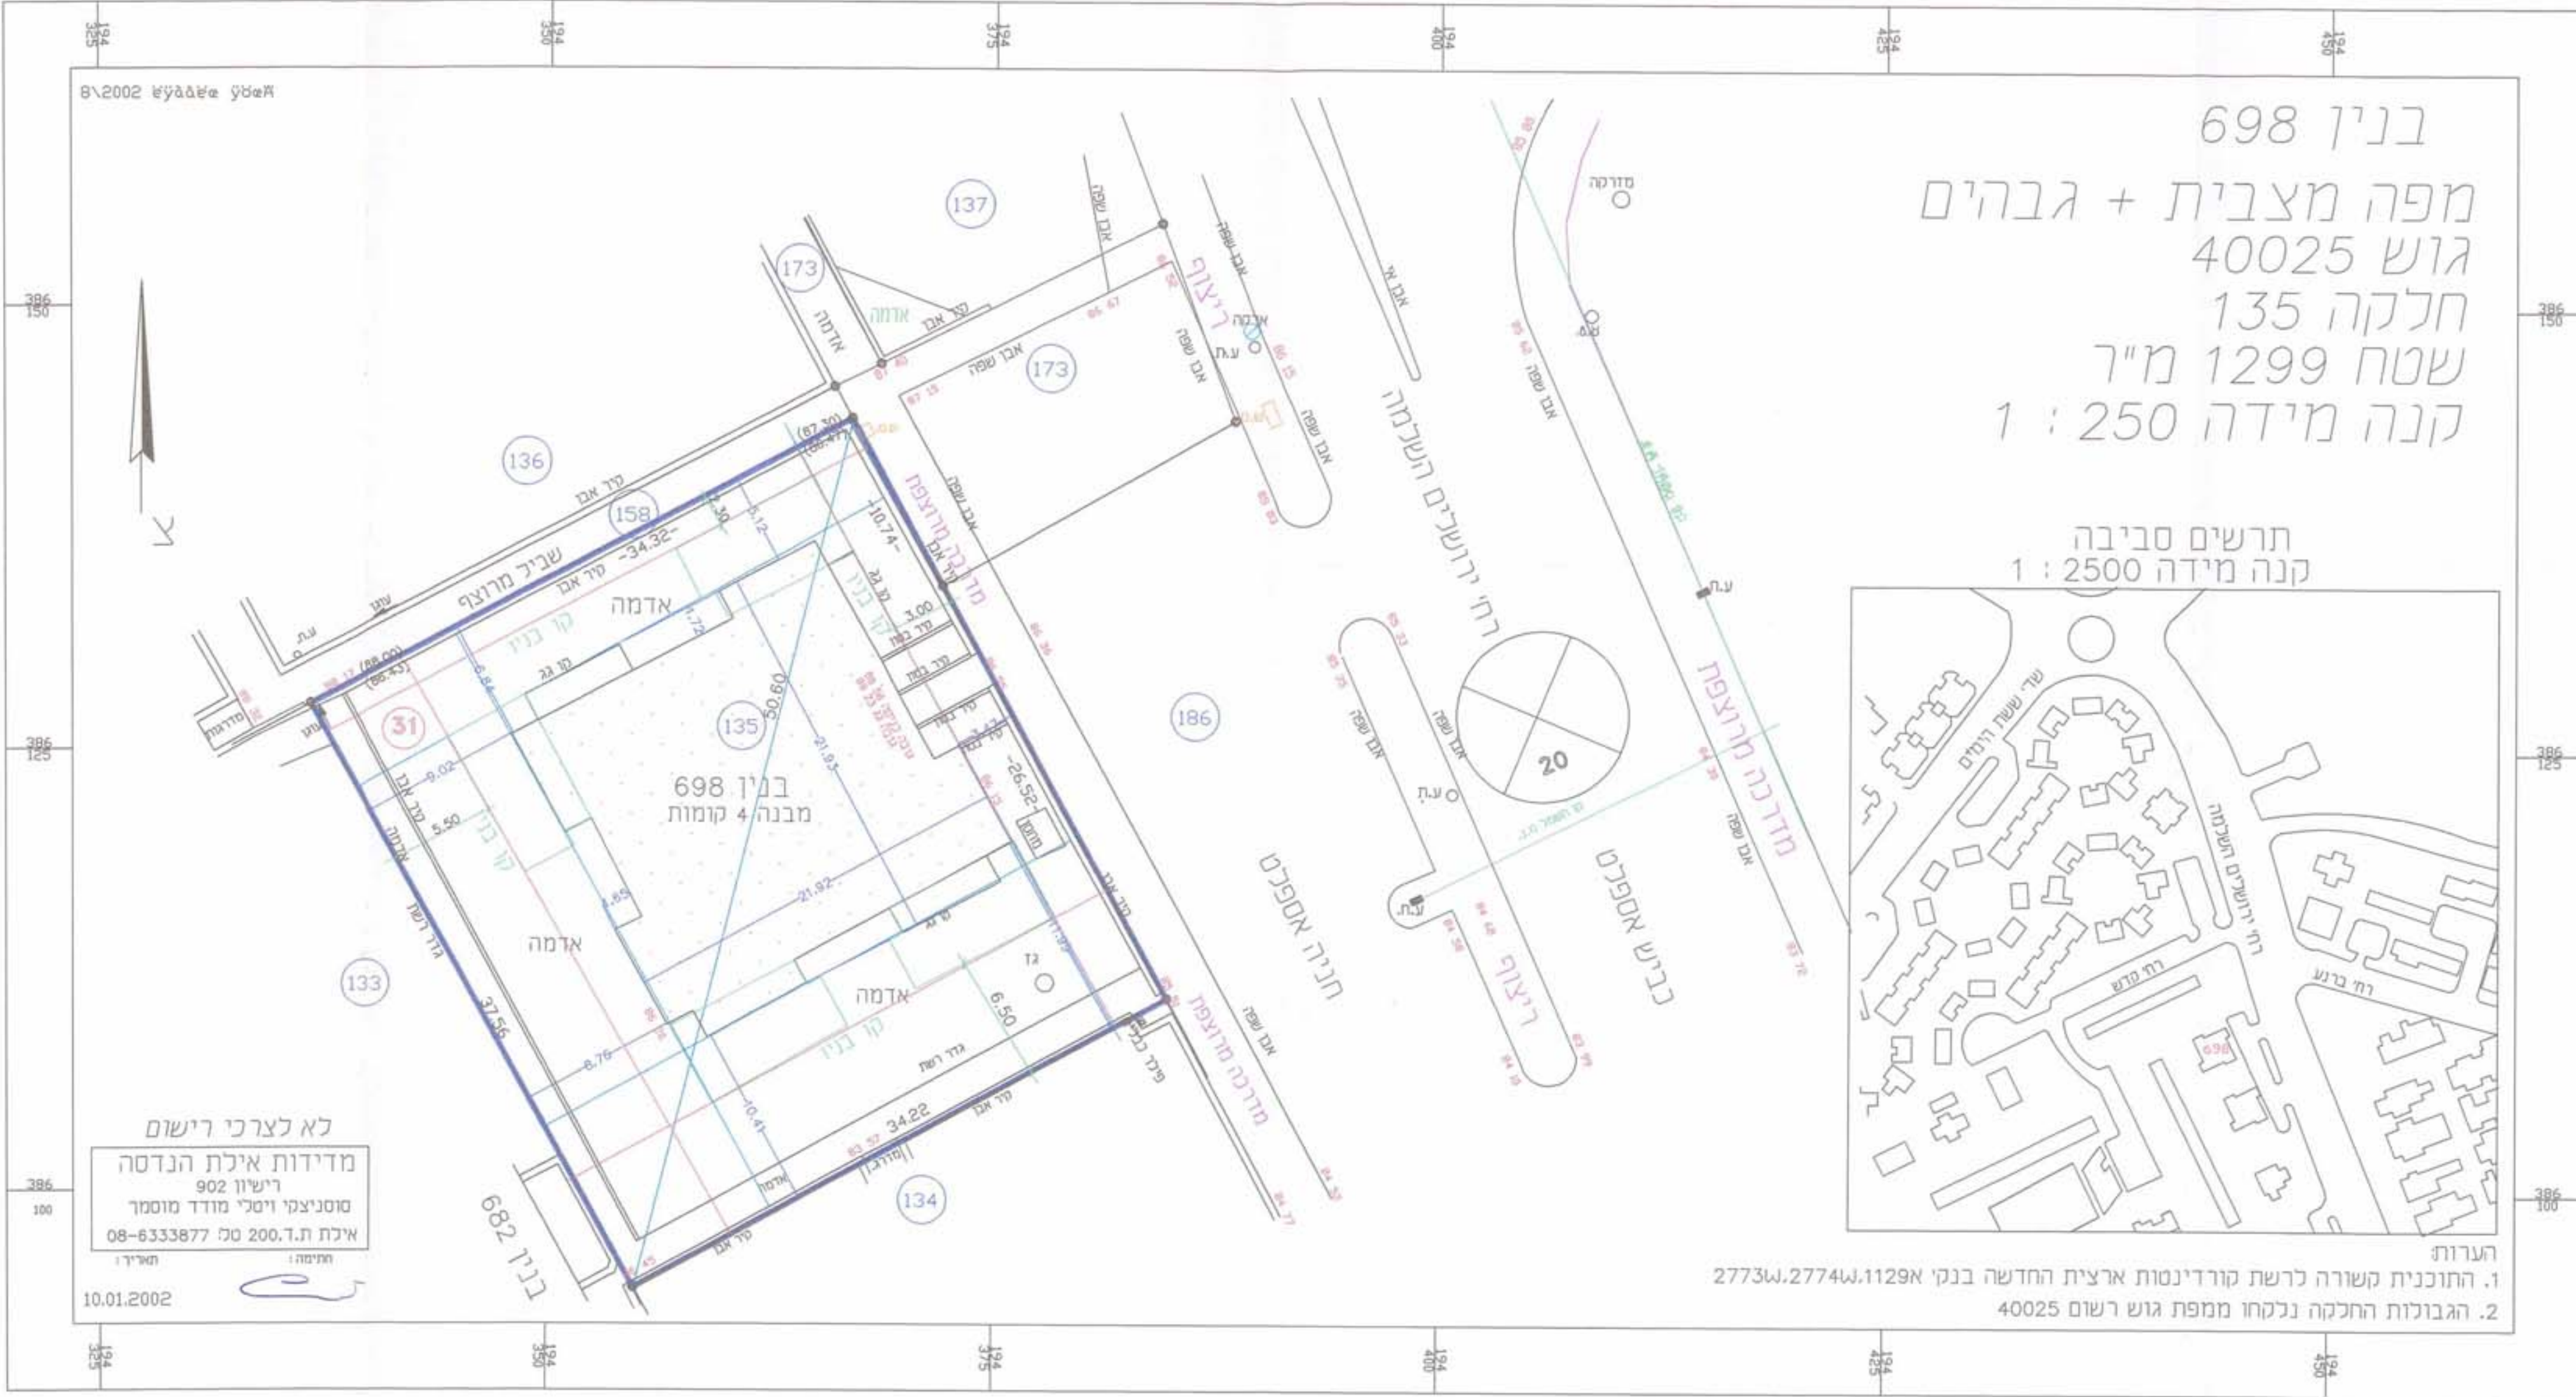

תרשים מיגרש קנ"מ. 1:250
 מצב קיים

לא לצרכי רישום
 מדידות אילת הנדסה
 רישיון 902
 מוסמך ויטני מודד מוסמך
 אילת ת.ד. 200 טל: 08-6333877
 תאריך: 10.01.2002

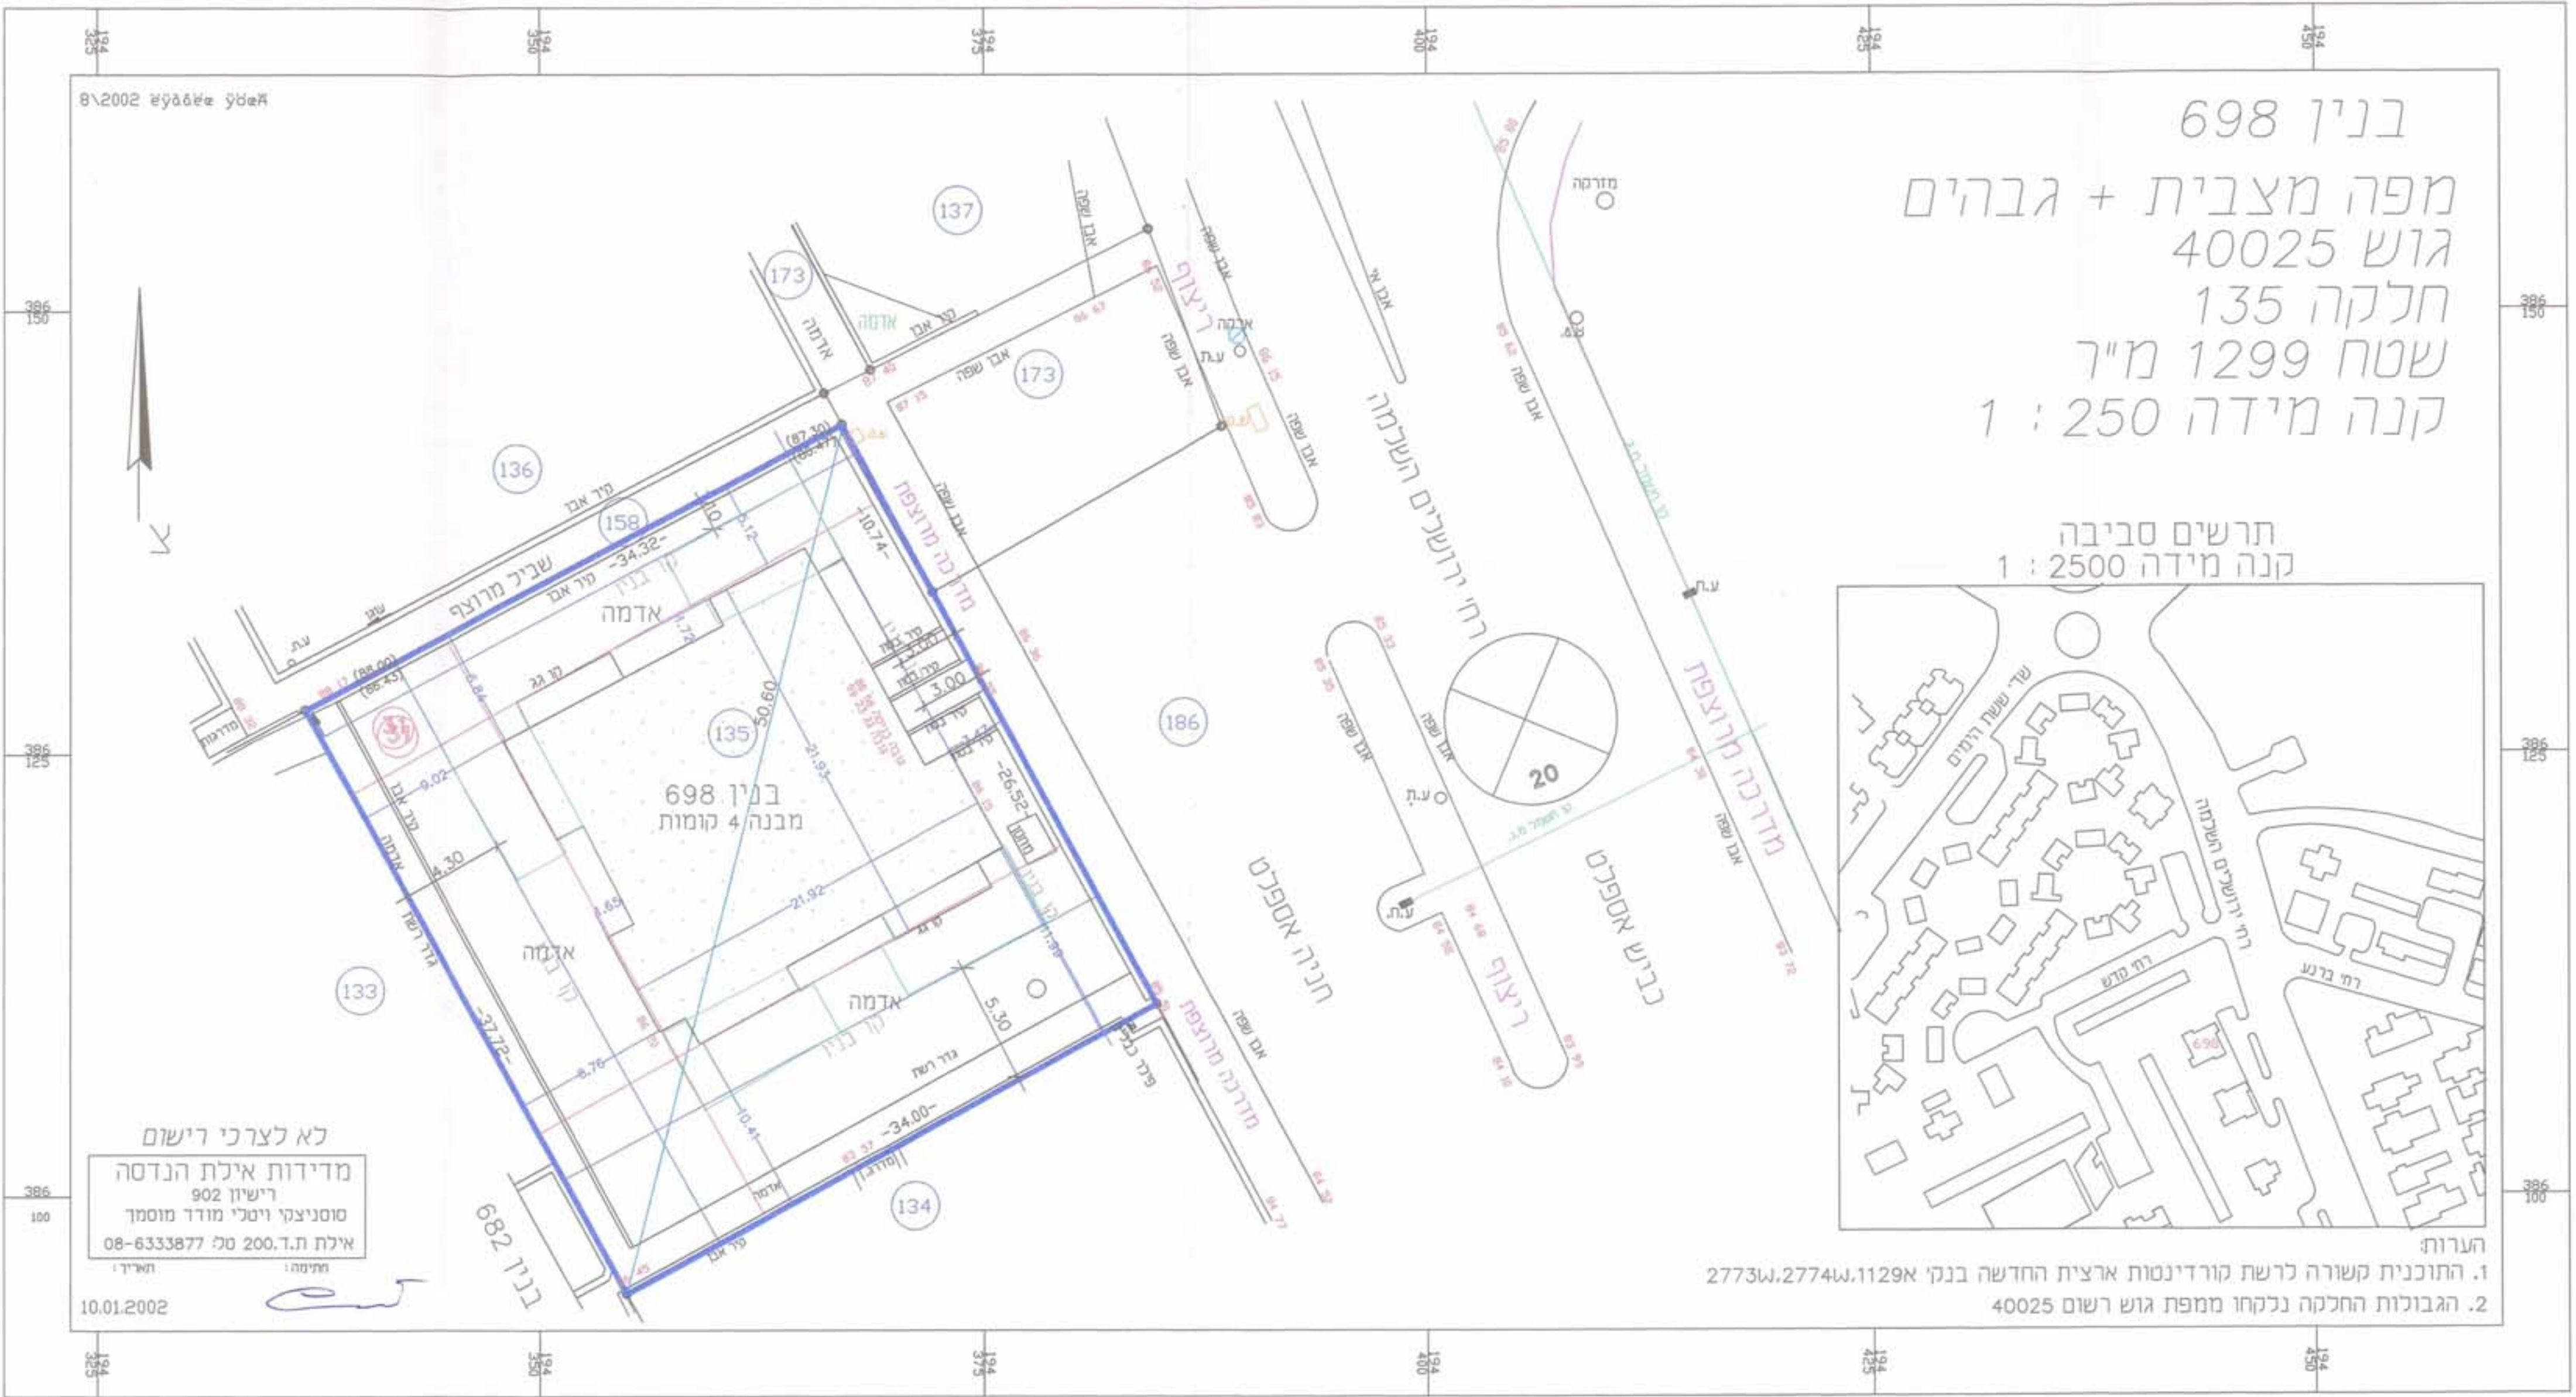

תרשים מיגרש קנ"מ. 1:250
 מצב מוצע

לא לצרכי רישום
 מדידות אילת הנדסה
 רישיון 902
 מוסמך ויטני מודד מוסמך
 אילת ת.ד. 200 טל: 08-6333877
 תאריך: 10.01.2002