
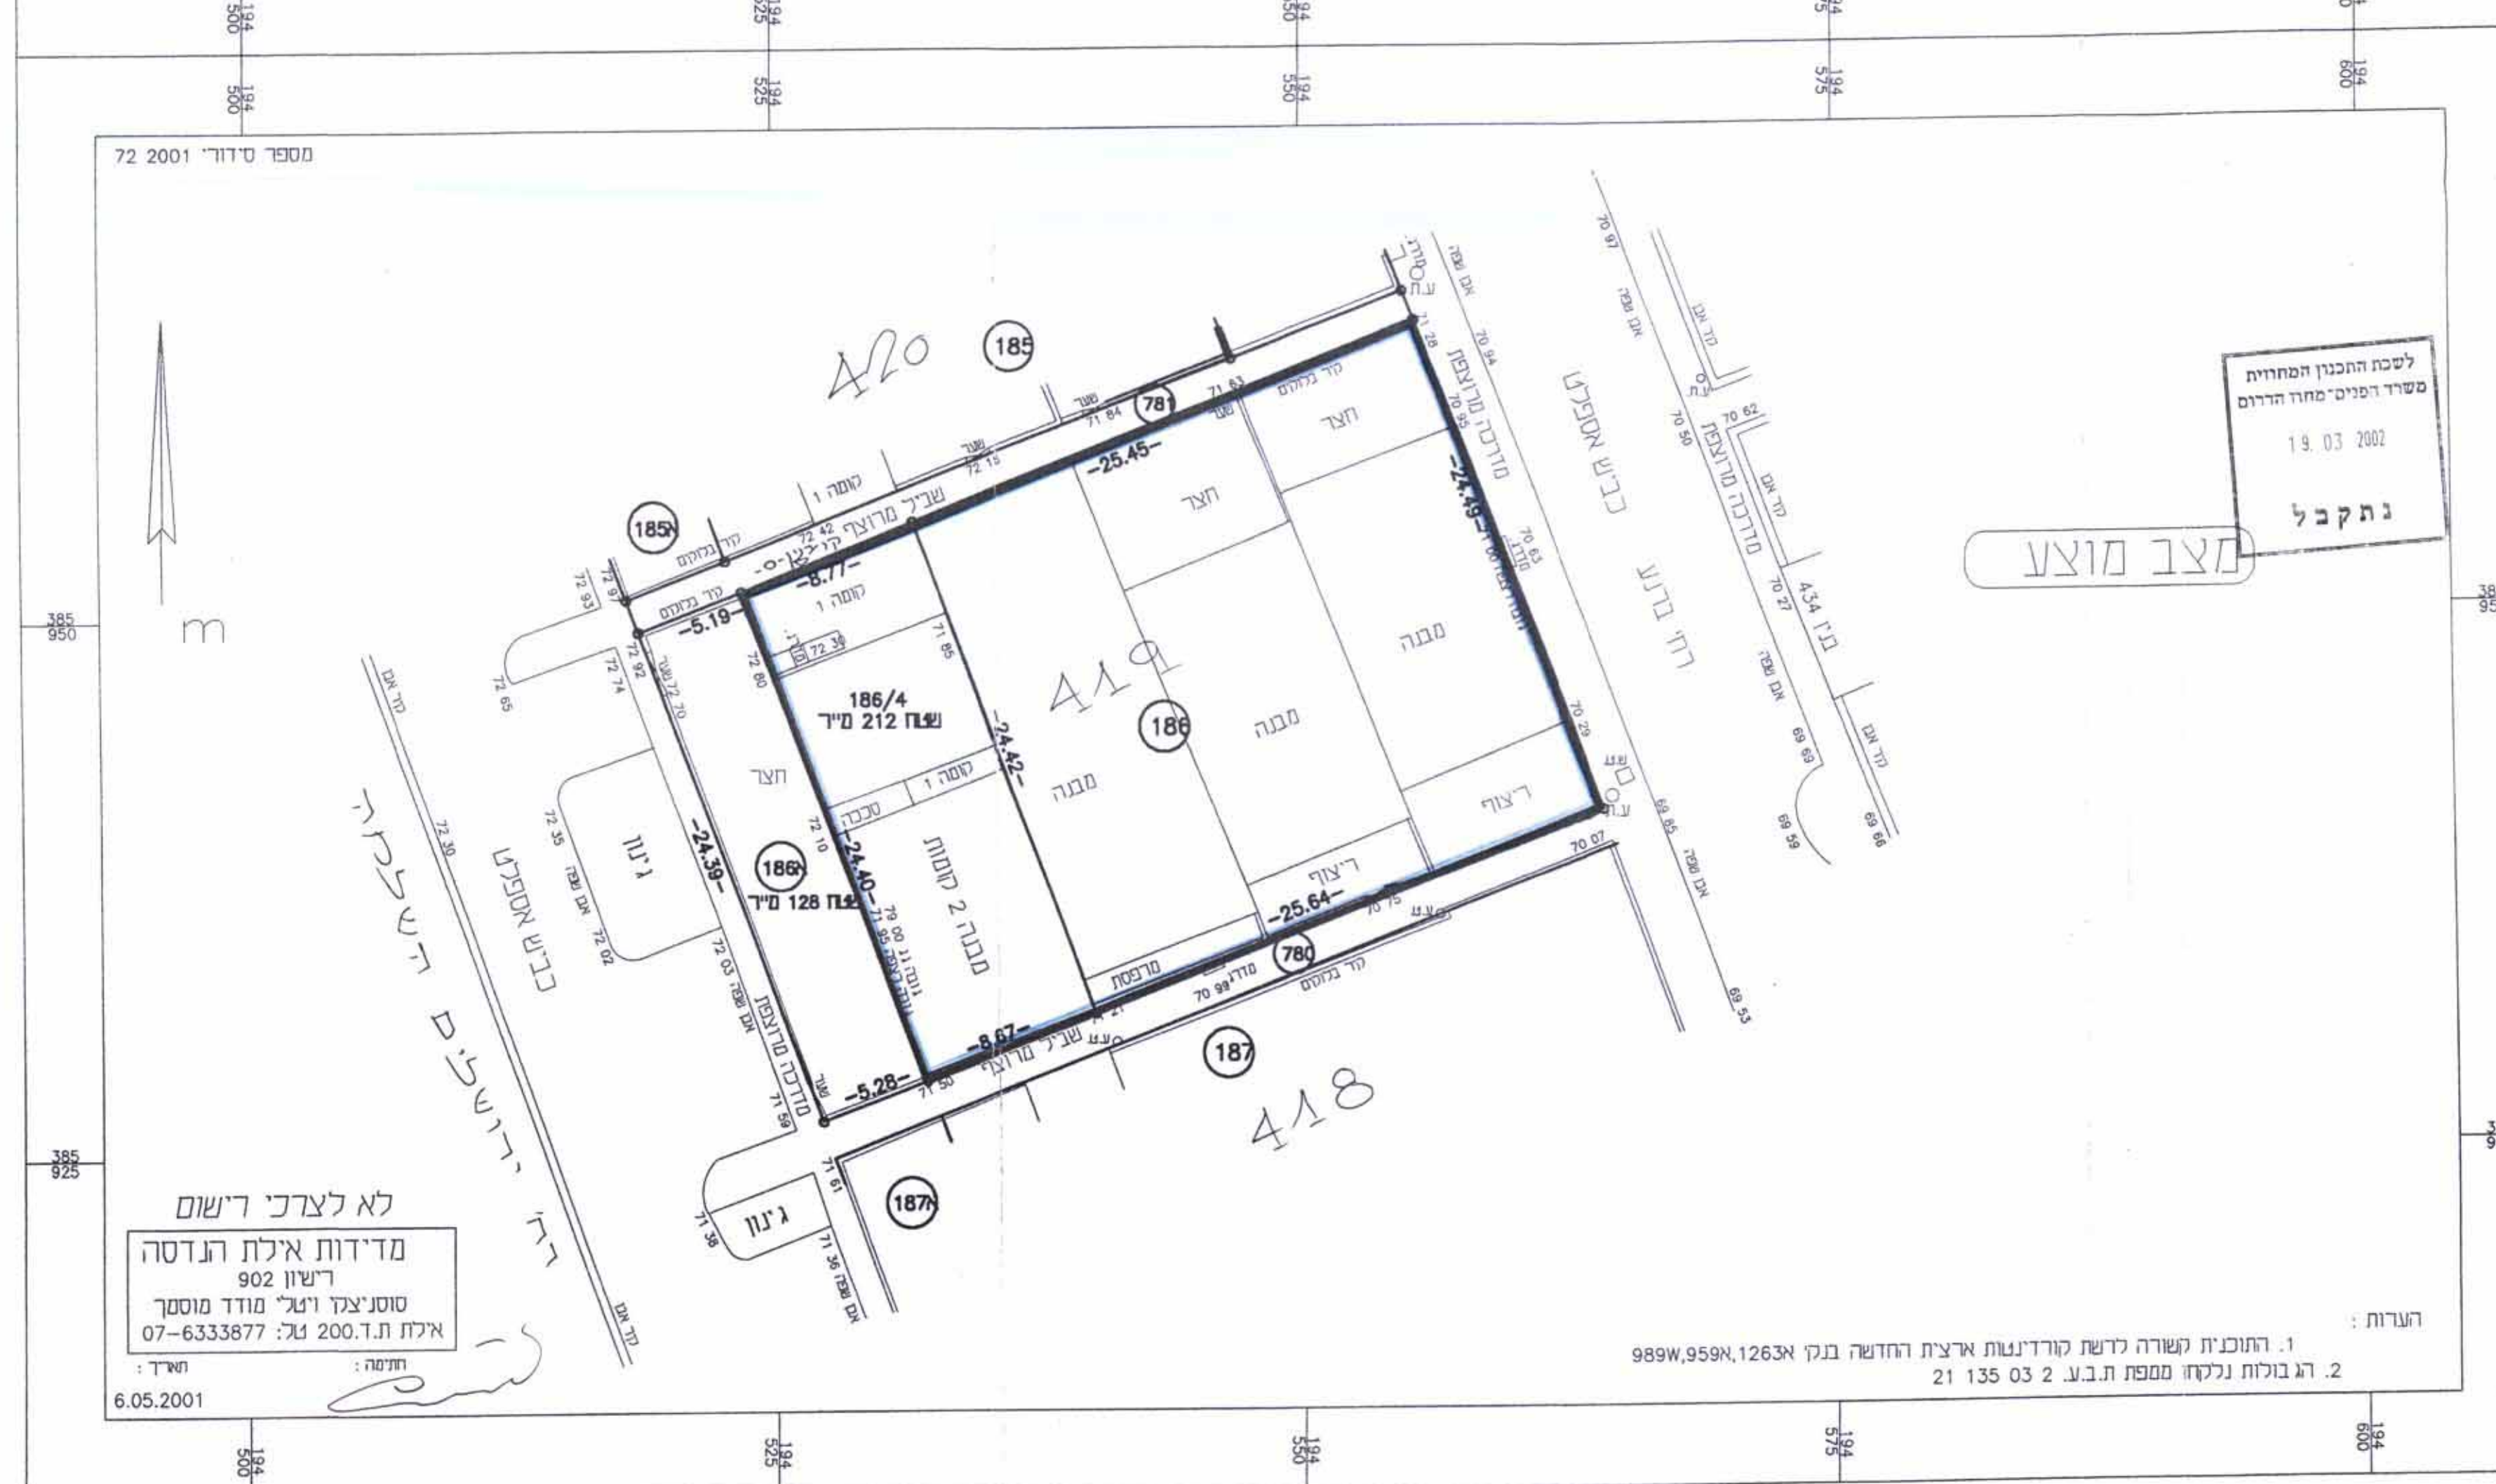


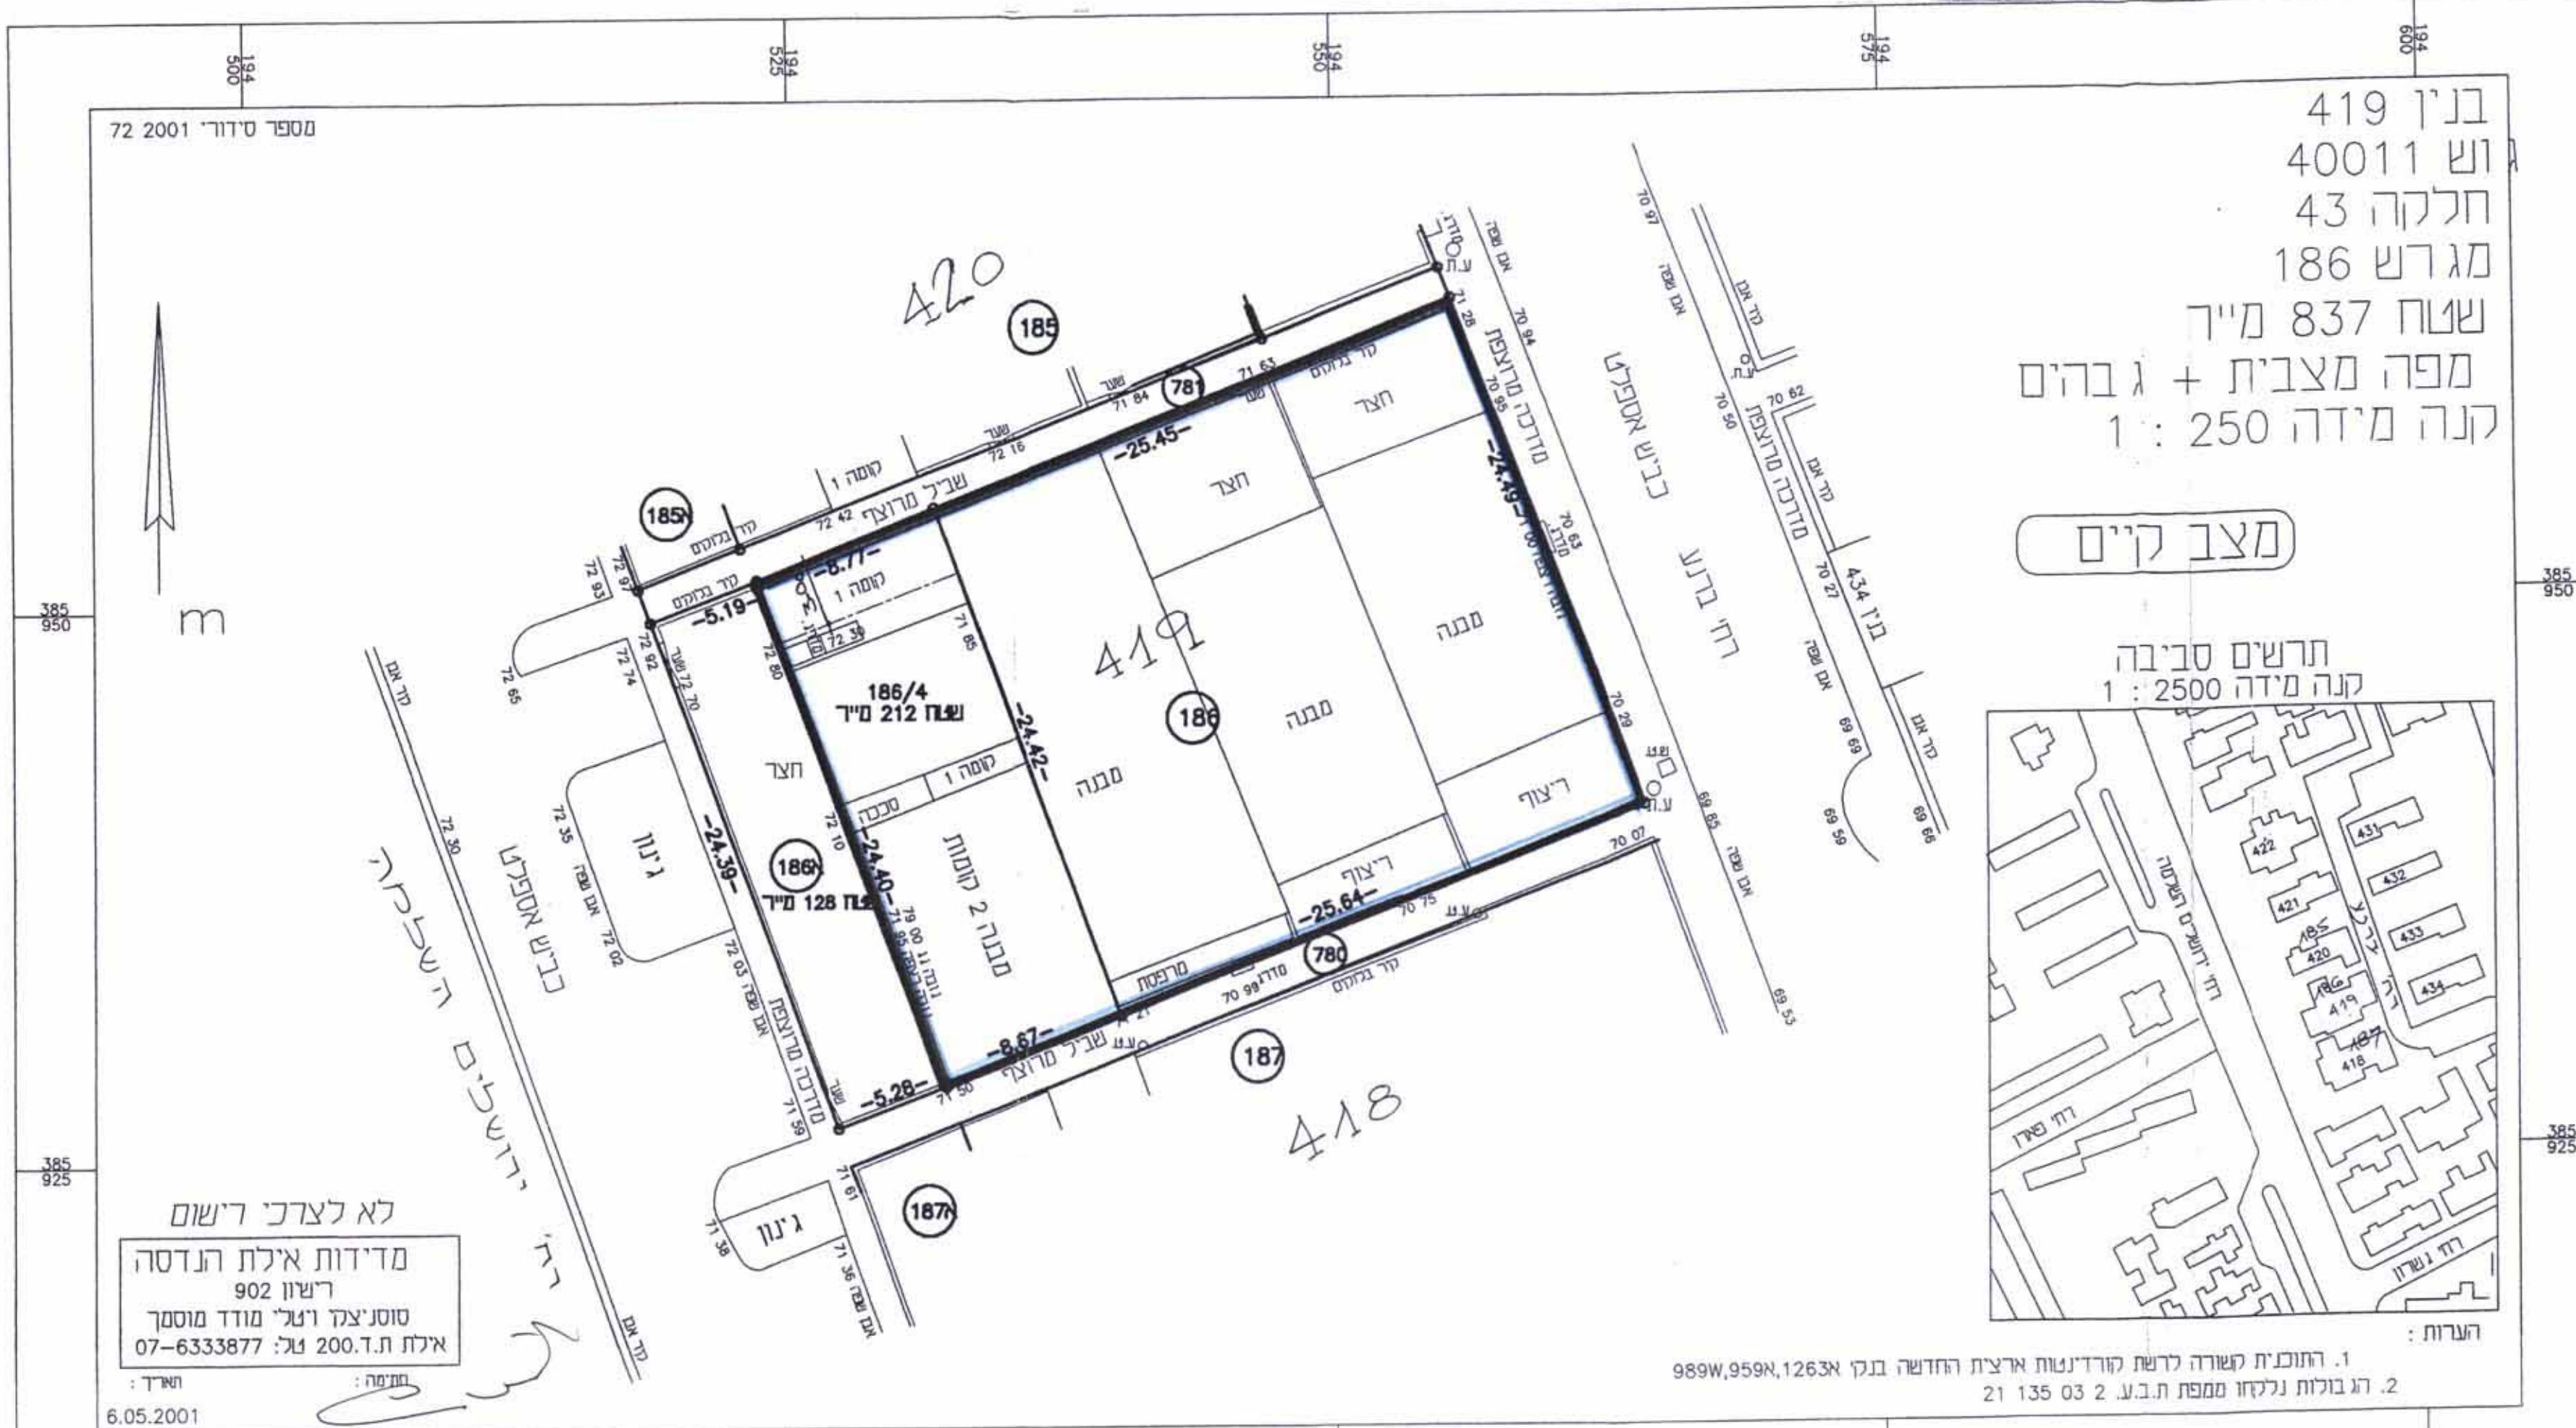

מחלף תכנון מקומי אילת
תכנית תכנון מקומי 349/2
שטח תכנון 42/135/03/2
מספר תכנון 37/135/03/2
מחלף: הדרום
נפה: באר שבע
עיר: אילת
גוש: 4000
חלקה: 43
מגרש: 186
שטח התכנון: 837 מ"ר
קנין: 1:2500
היום: מ"ר וארץ אש
בעל הקרקע: היתול מקרקעי ישראל
המחלף:
אדריכל לוגאטי אילת מ"ר רשיון: 83702
מרכז אומנות אילת טל: 08-6340269

מסל

נדר חומת
ט מ

עיריית אילת
אגף הנדסה
2 135 03 21
מחלף תכנון

הועדה לתכנון ולבנייה
לשכת התכנון והבנייה
אשרור תכנון מקומי 349/2
הועדה לתכנון ולבנייה
התוכנית תכנון מקומי
יום: 19.03.2002
מחלף תכנון

הועדה לתכנון ולבנייה
לשכת התכנון והבנייה
אשרור תכנון מקומי 349/2
הועדה לתכנון ולבנייה
התוכנית תכנון מקומי
יום: 19.03.2002
מחלף תכנון

חתימת היום
חתימת בעל הקרקע
חתימת המחלף