

מרחב תכנון מקומי רהט

תכנית מפורטת מס' : 17/מק/2119

בסמכות ועדה מקומית עפ"י סעיף 62 א (א). (4) לחוק.

טעיני לתכנית מפורטת מס' : 263/03/17 ותרטוצ : 4/40/12

יטעוב : רהט , טכונה - 7

מחז : הרדום
מפה : באר שפם
מזה : 100225/5
חלקה : רשום חלק מחלקה - 1
מערש : 11
שפה תכנית : 1.755 רום

בצל הקרקע : מנהל מקרקעי ישראל.

יום תחבית : 1- אב-האני אמת מחמד מחמד , ת"ו- 035109560 , רח"ו 7/11 ש"ת 5777-923277-053

המחבית : א. זחרי , מחזר אורזי (מ-41600) ו מורד מוסמך (מ-792)
רח"ו , שפם 33 , בית 23 , מרשק : 07-2210649

תעריך : 1.4.2001
קנה מידה : 1:250

מקרא :

הו גבול תוכנית :
הו גבול מרש :


ציר דרך :
הו בנין :

מבנה קיים :

מבנה להריסה :


מסלול דרך :
הו בנין מורד :
הו בנין דרך :

תרשים סביבה :

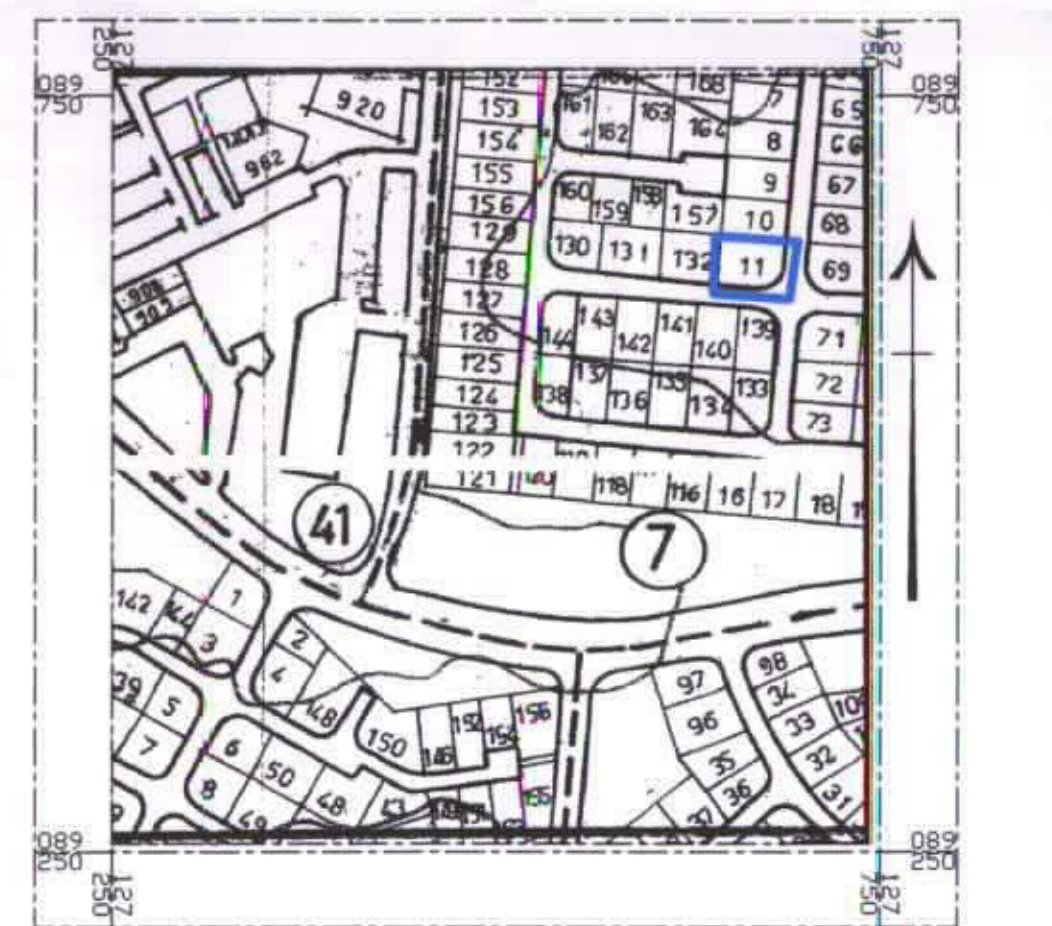

טבלת שטחים קיימים	
מס' חלקה	השטח בדונם
11	1.268
דרכים	0.487
סה"כ	1.755

מציב קיים

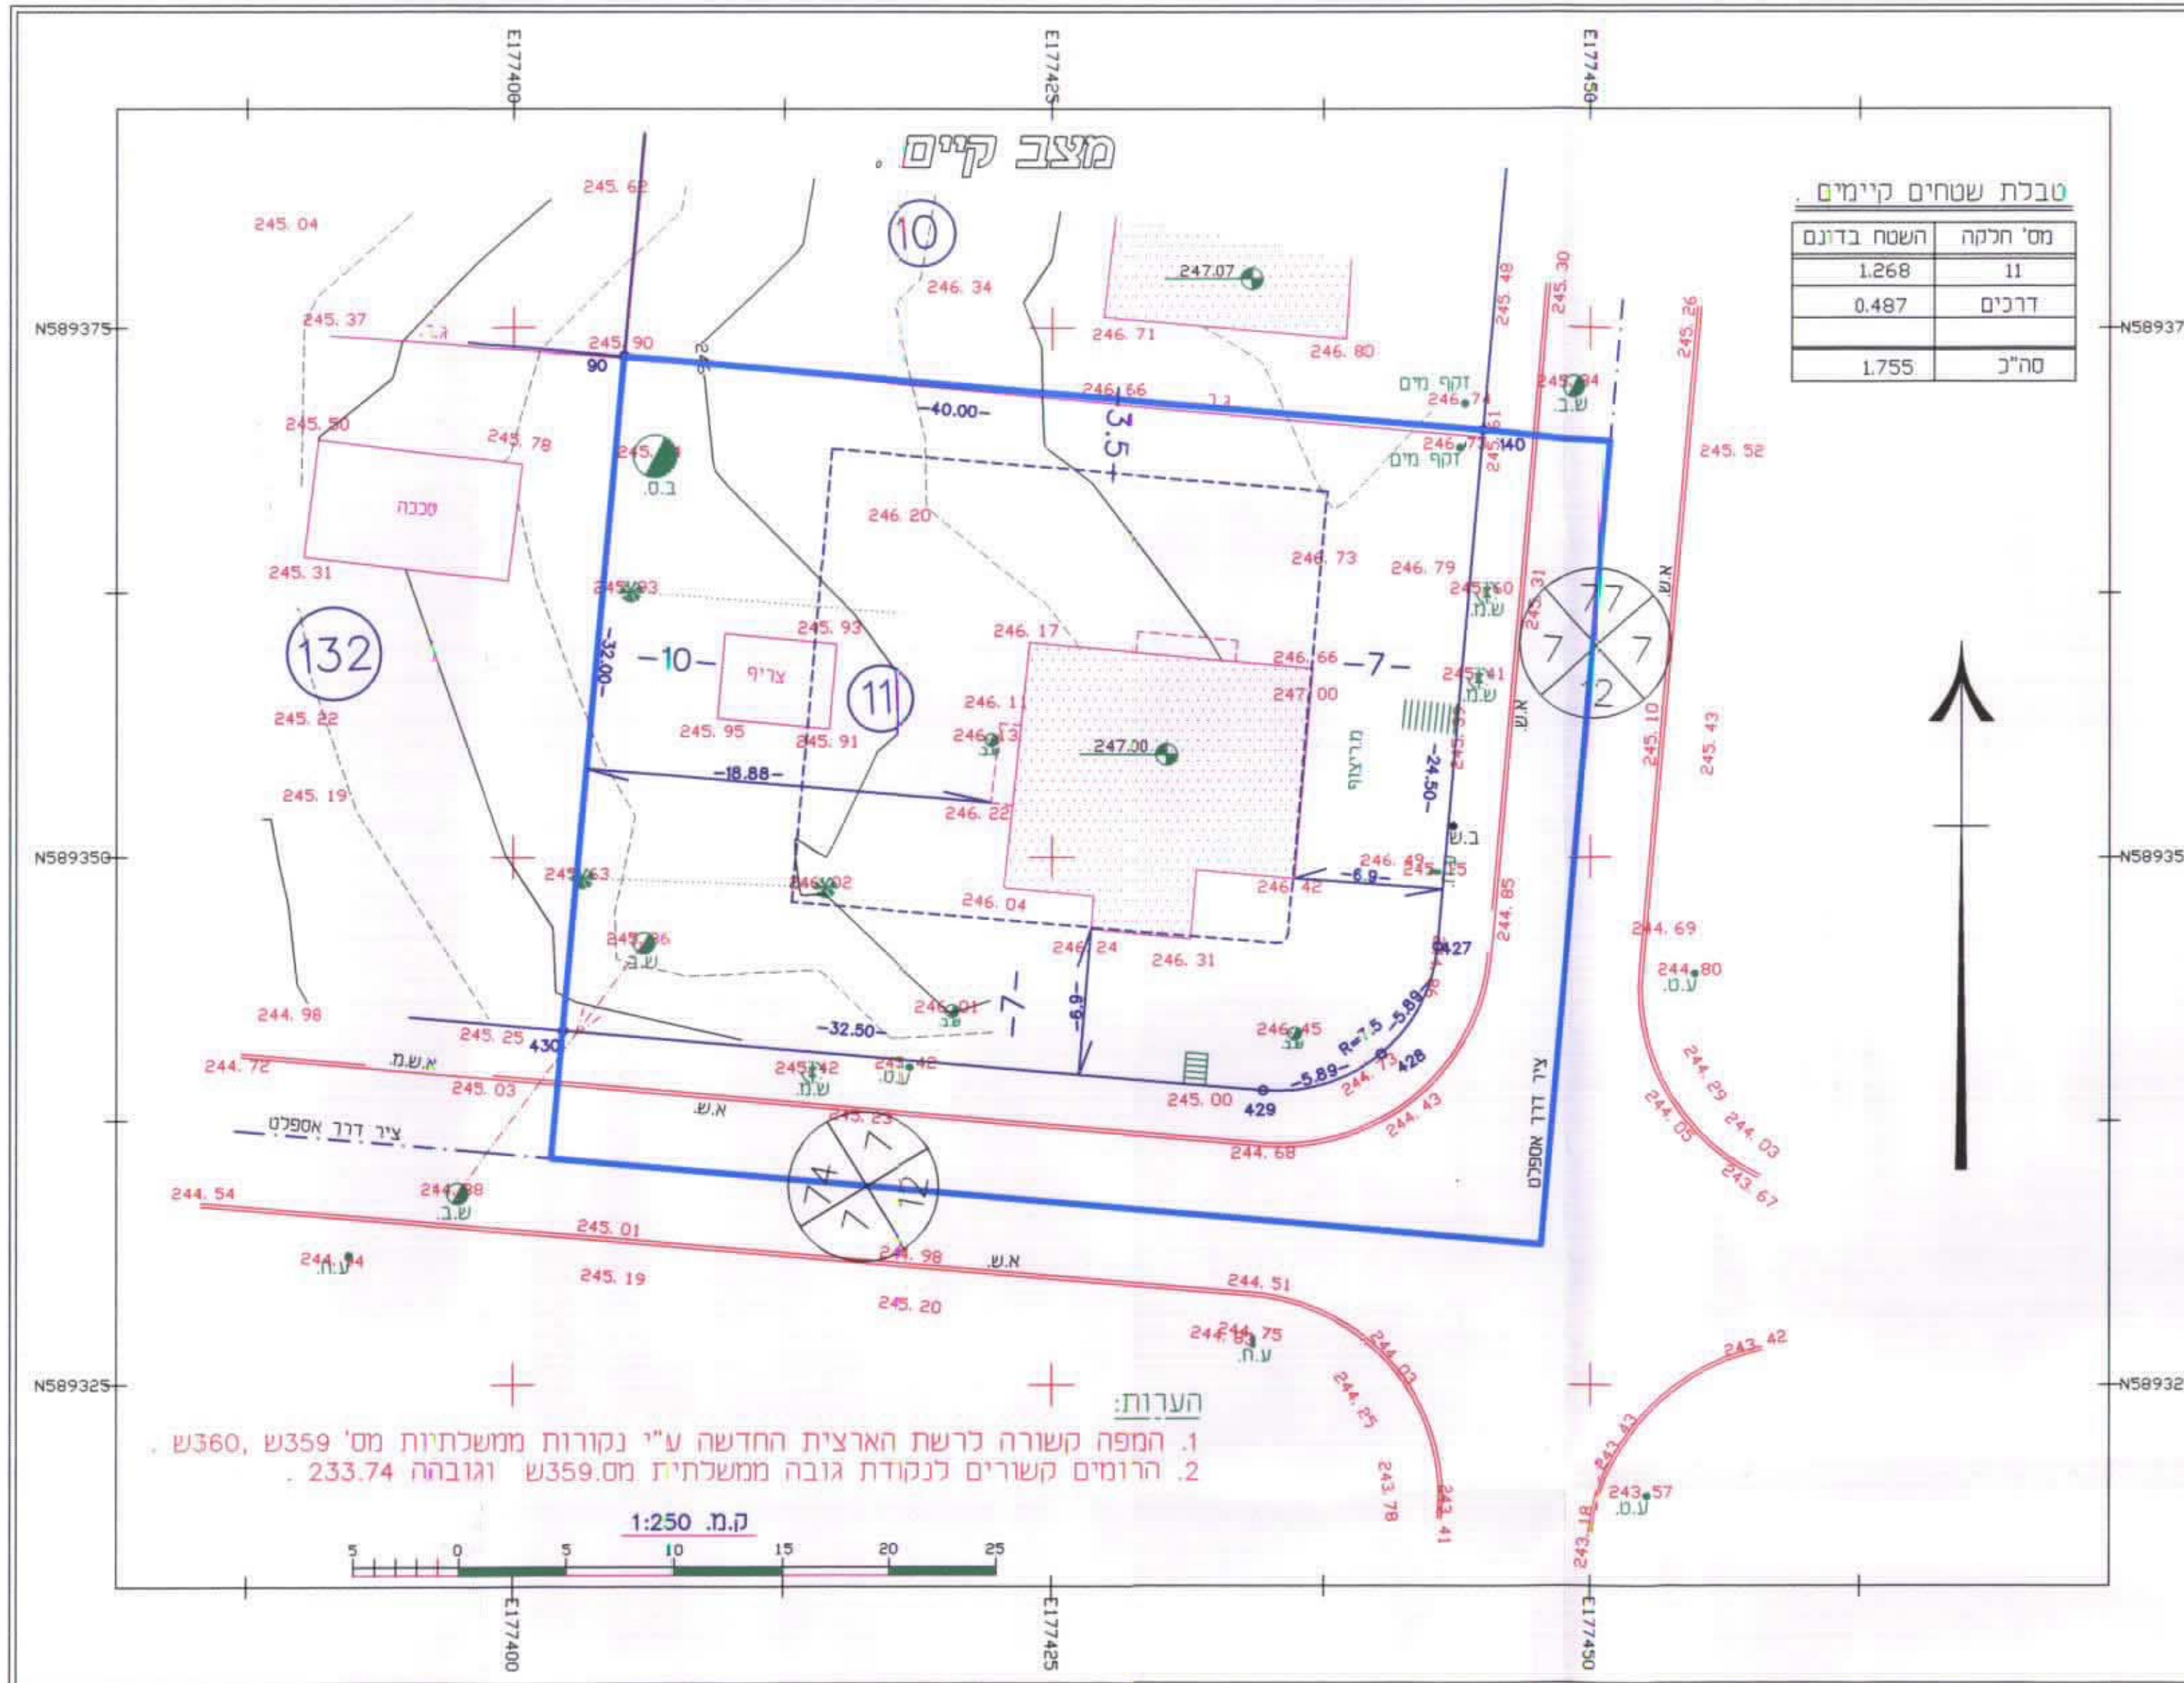


הערות:
1. המפה משורה לרשת הארצית החדשה ע"י נקורות ממשלתיות מס' 3359, 3360, 233.74.
2. הרומים קשורים לנקודות גובה ממשלתיות מס' 3359, 3360, 233.74.

חתימת בעל הקרקע

שם הידום
1- אבד-האני אמת
2-
3-

טבלת שטחים מוצעים	
מס' חלקה	השטח בדונם
11	1.268
דרכים	0.487
סה"כ	1.755

מציב מוצע

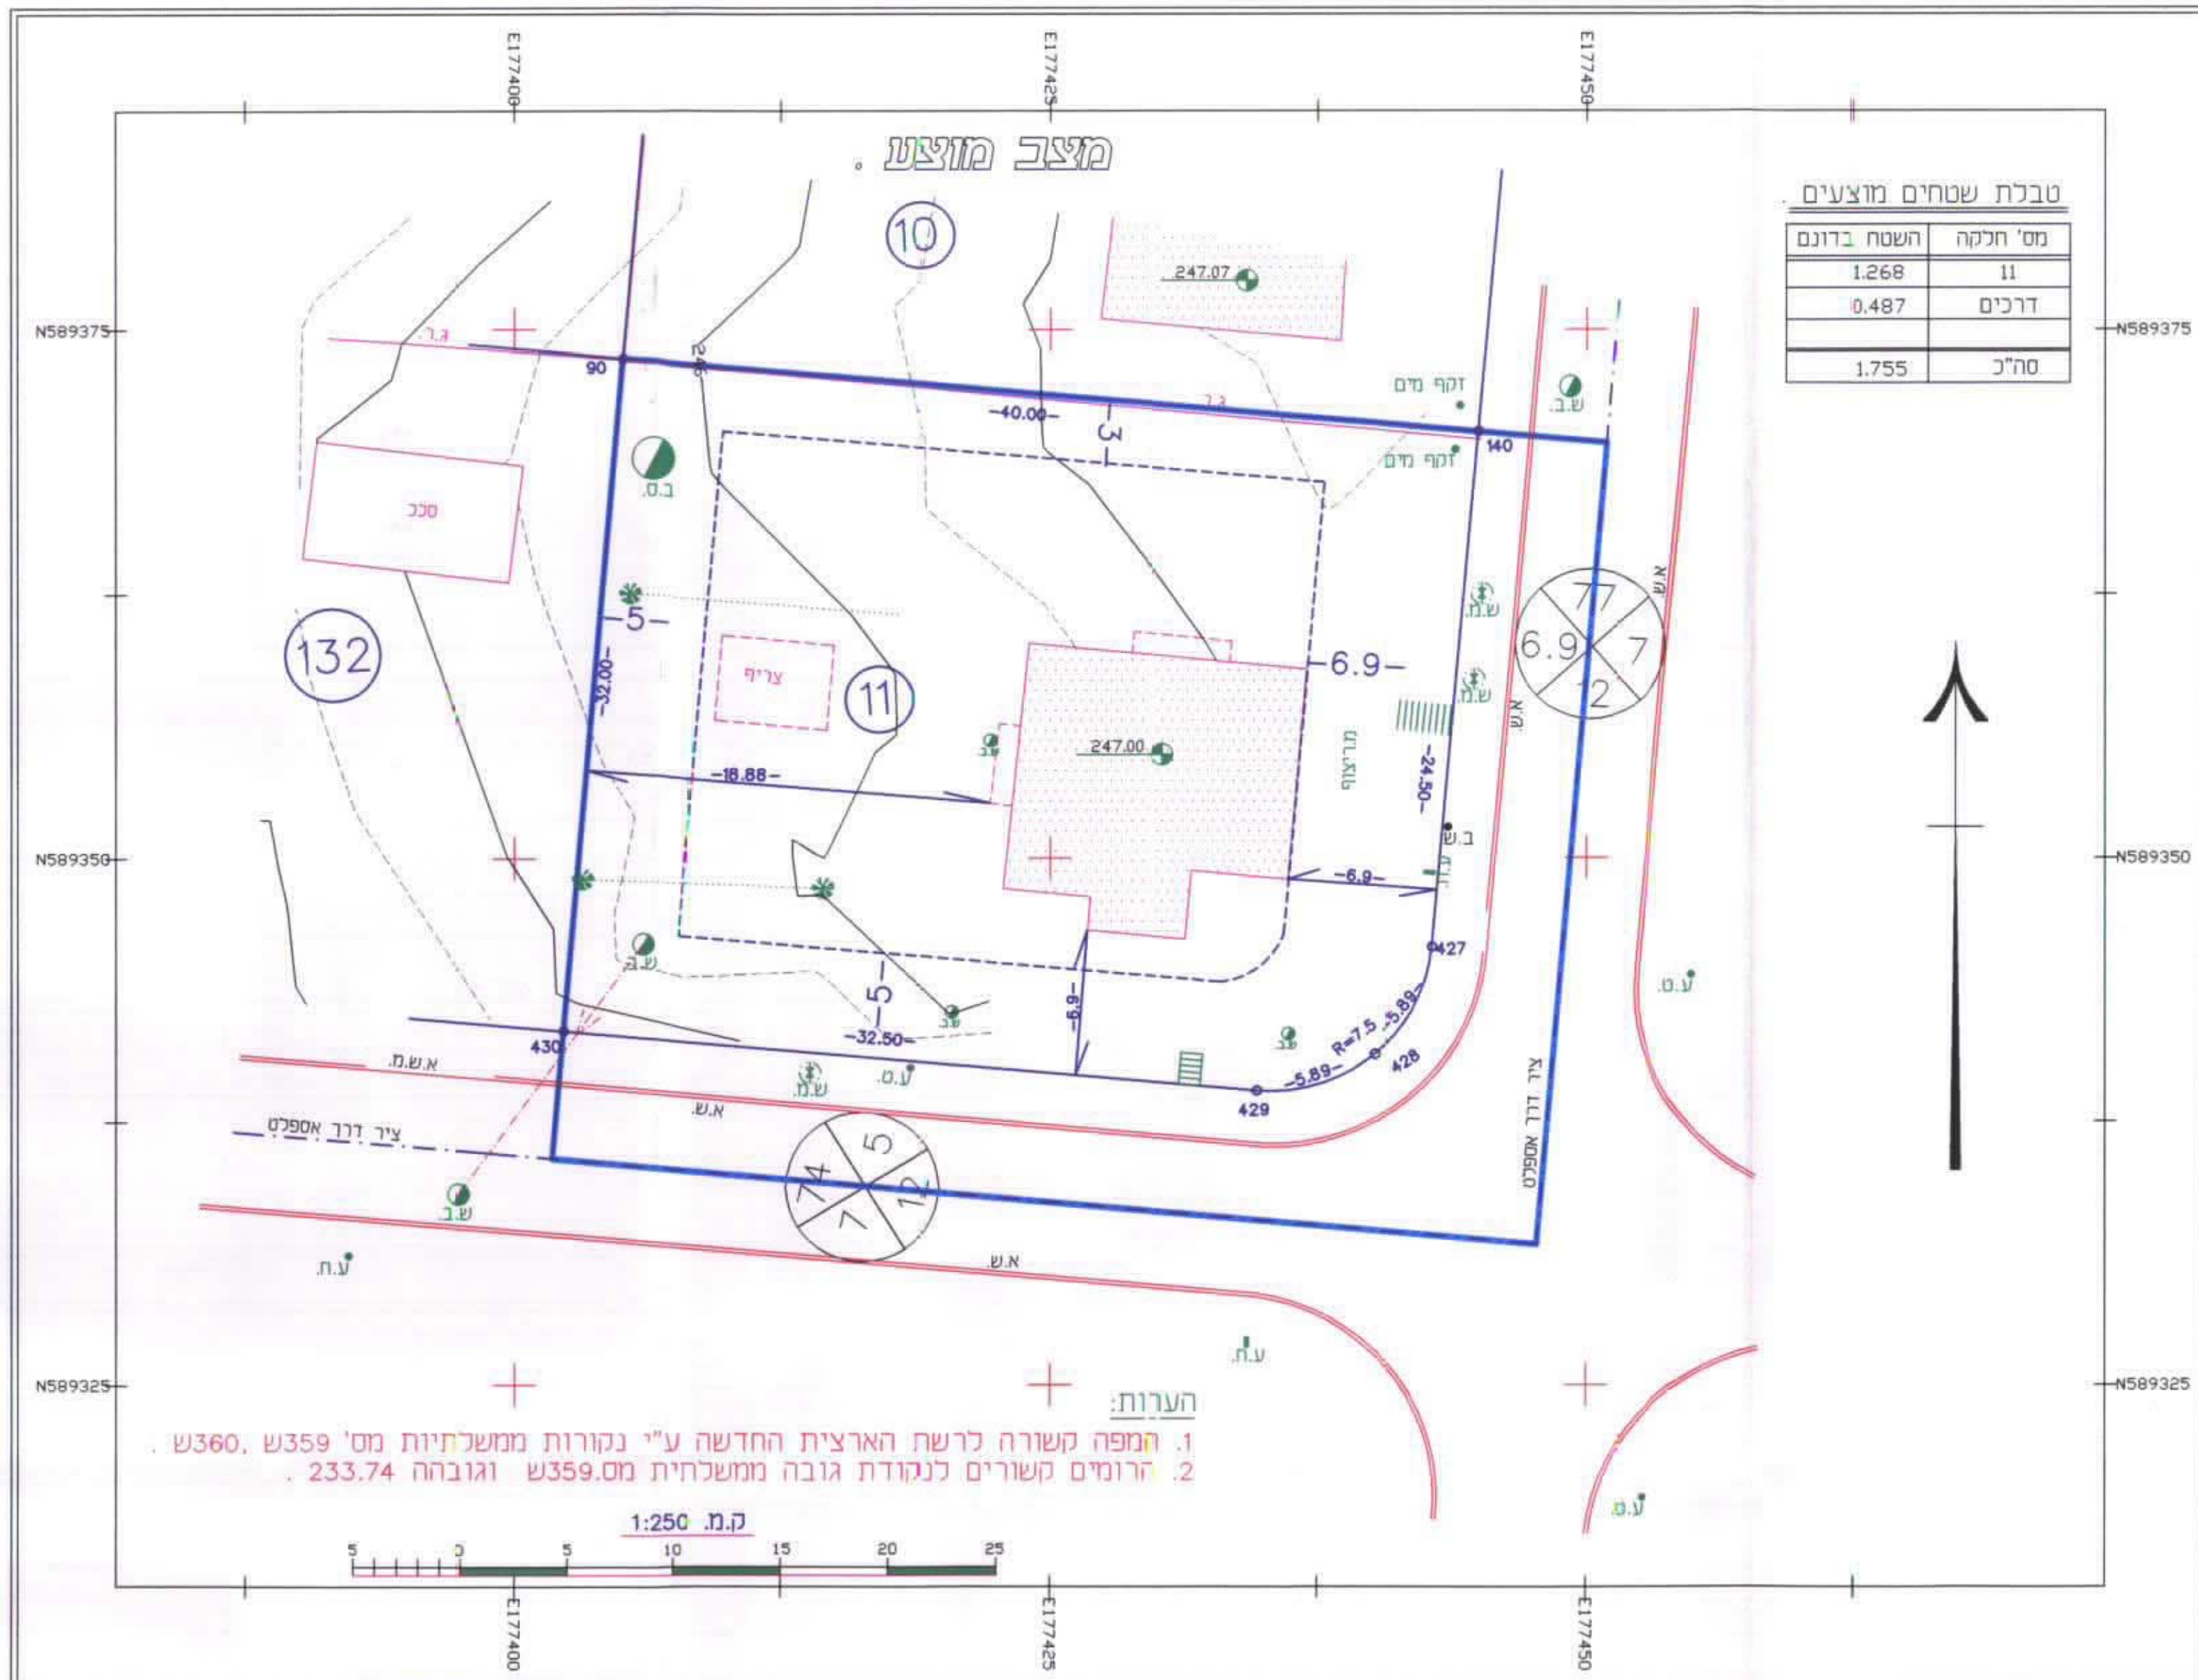

הערות:
1. המפה משורה לרשת הארצית החדשה ע"י נקורות ממשלתיות מס' 3359, 3360, 233.74.
2. הרומים קשורים לנקודות גובה ממשלתיות מס' 3359, 3360, 233.74.

חתימת המתכנן

חתימת הרשות המקומית



א. זחרי
מנהל מקרקעי ישראל
מס' 792
מס' 41600
מס' 100225/5
מס' 11
מס' 0.487
מס' 1.755
מס' 1.42001
מס' 33/76
מס' 25
מס' 85357
מס' 052\050-305686
מס' 9910649-07