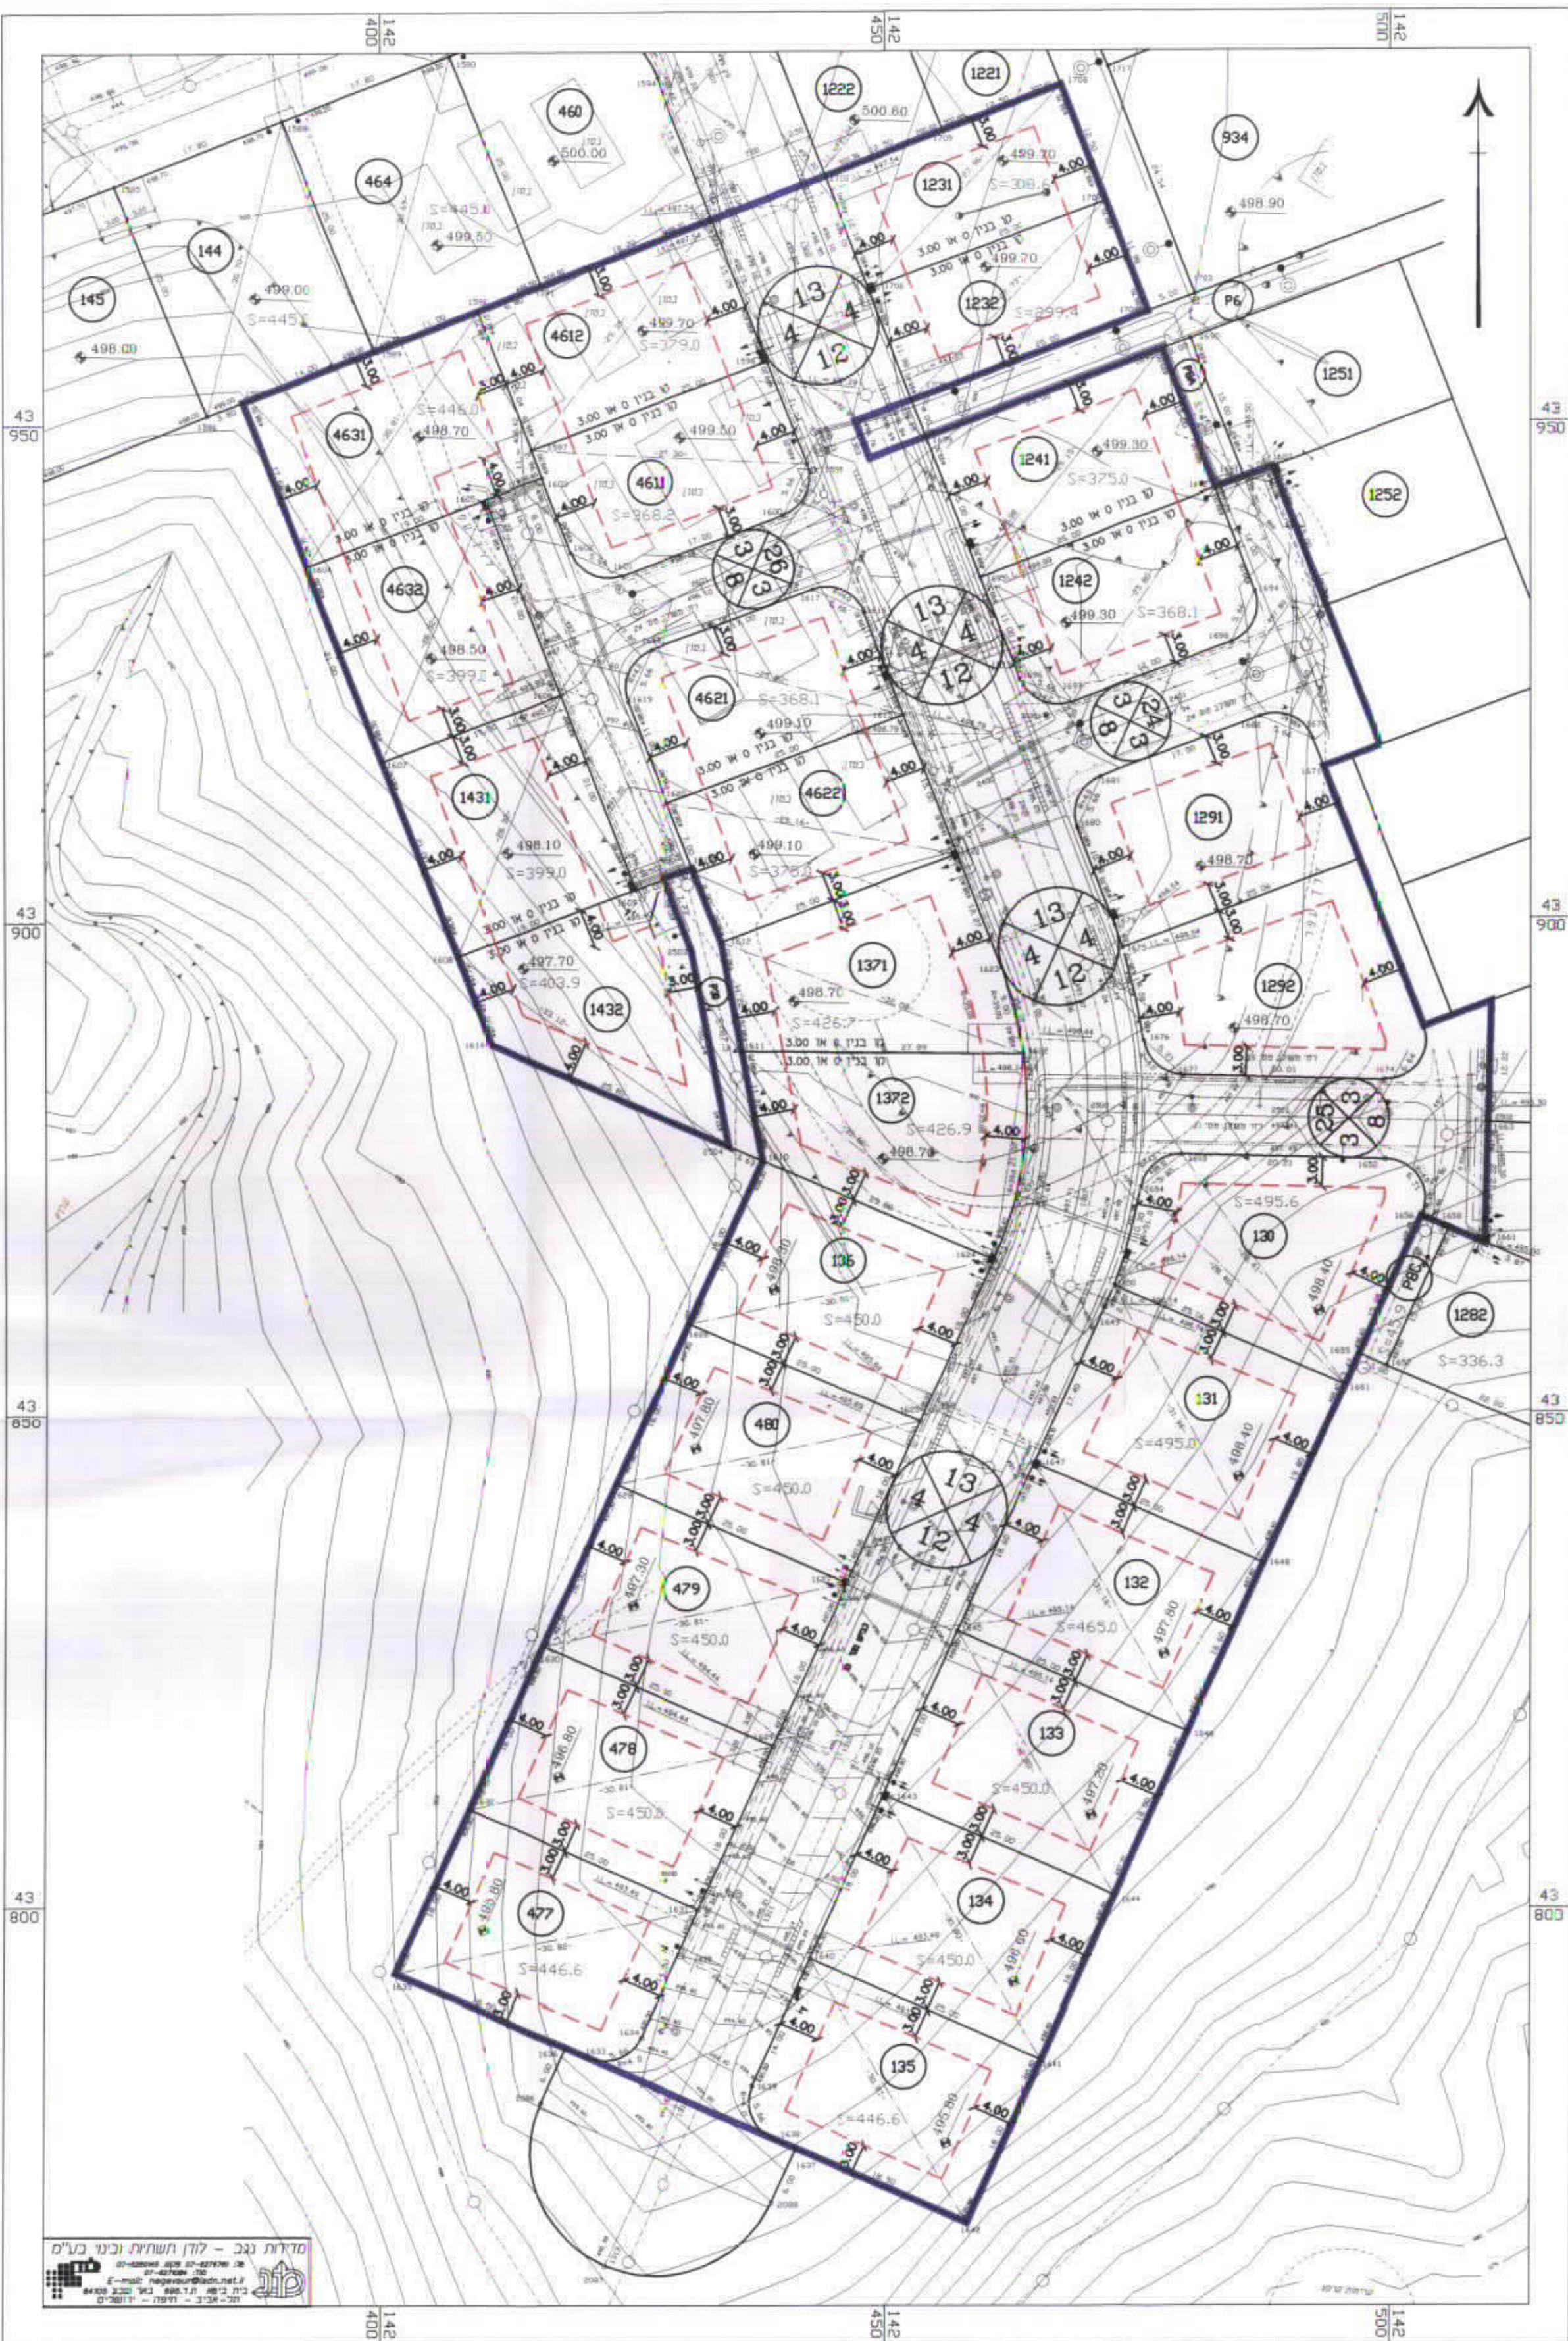
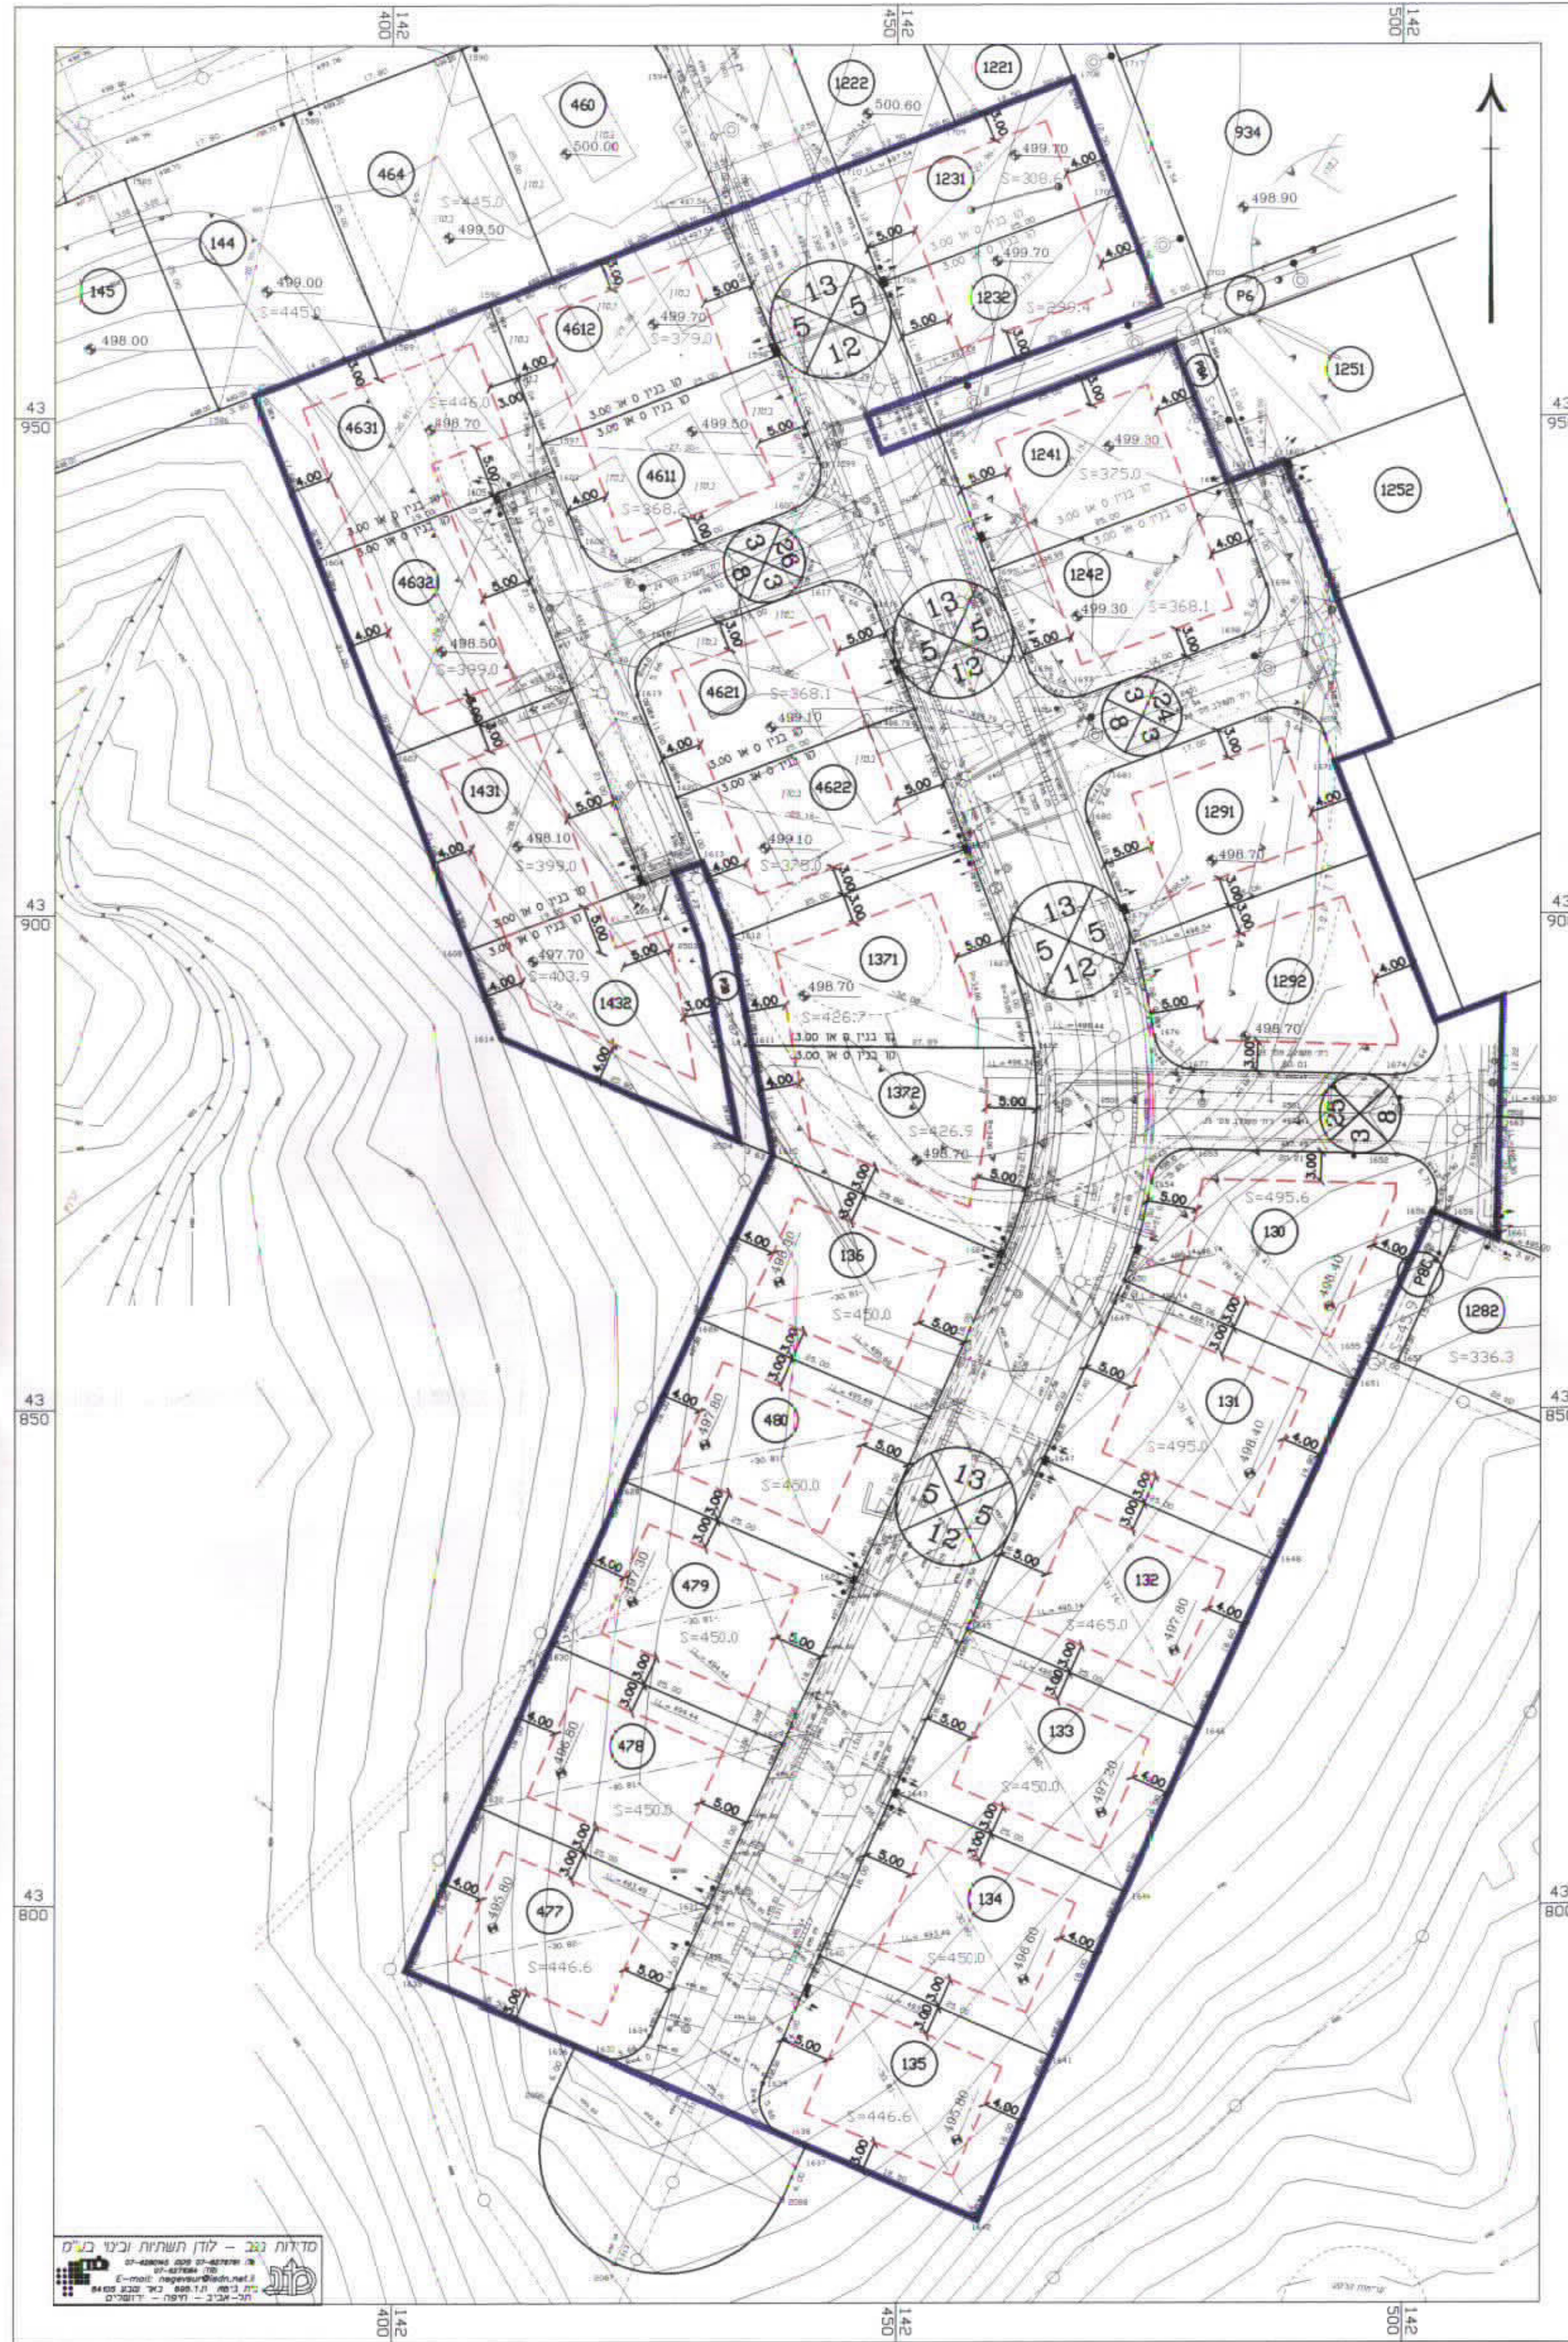




מצב מוצע 1:500



מצב קיים 1:500



תרשים סביבה 1:10000

מיקרא:

- גבול התכנית
- - - קו-כני
- ⊗ מס דרך
- ⊗ קו בנין
- ⊗ רוחב דרך
- ⊗ מס' מגרש

מרחב תכנון מקומי ירוחם

תכנית מפורטת מס' 3/2002/מק/26

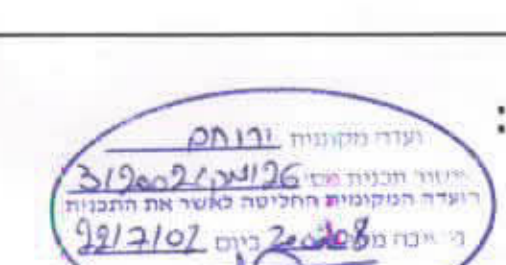
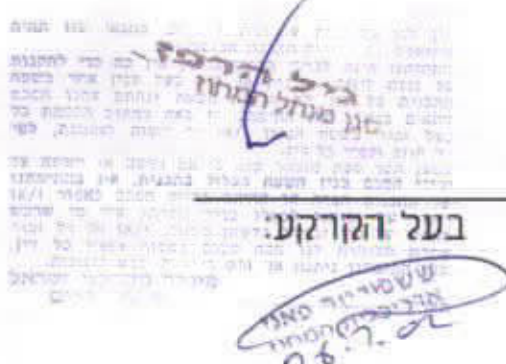
שינוי לתכנית מס' 202/במ/26

ק"מ 1:500

מחזור: הדרום
נפה: באר-שבע
מקום: ירוחם - שכי נוה נוף
גוש: 39534
מגרשים: 1242, 1241, 1232, 1231, 460-477, 136-130, 1432, 1431, 1372, 1371, 1292, 1291, 4632, 4631, 4622, 4621, 4612, 4611

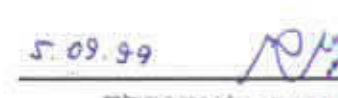
שטח התכנית: 14.961 דונם
תאריך הגשה: 05.05.02
תאריך עדכון: 21.07.02

יזום התכנית: מנחם אדלר - רח' השקד 1413, ירוחם
בעל הקרקע: מנהל מקרקעי ישראל - רח' בן צבי 1, באר שבע
עורך התכנית: אדריכלית - נטליה ליפובצקי
רח' חטיבה שמונה 17/9, כ"ש
79: 054-474557, 70: 08-6104872

חתימות:
 
 ליפובצקי נטליה
 עורך התכנית
 בעל הקרקע: 
 ירוחם התכנית: 

טבלת יעודי קרקע

יעוד קרקע	מצב קיים		מצב מוצע	
	שטח בדונם	%	שטח בדונם	%
איזור מגורים א'	11.283	75.42	11.283	75.42
דרכים	3.678	24.58	3.678	24.58
סה"כ	14.961	100.00	14.961	100.00

חתימת מודד מוסמך:  5.09.09
 גורדן ליפובצקי
 מודדת תכנון
 רישוי: 487/07
 מס' תע"ד: 07-0762-07