


מרחב תכנון מקומי באר-שבע
תכנית מפורטת מס' 84/107/03/5
שינוי לתכניות מפורטות מס' 8/107/03/5,
27/107/03/5

מחוז : הדרום
נפה : באר שבע
מקום : באר-שבע, רח' בלפור 40 - שכ' א'
גוש : 38025 חלקה 63, חלקה 122 (חלקה)
מגשר התכנית : שוקר יהושע ת.ו. 5585583,
שוקר יהודית ת.ו. 5822869,
רח' בלפור 40/4 ב"ש.

בעל הקרקע : מנהל מקרקעי ישראל
עורכת התכנית : אדרי' טובה ויינברגר
שטח התכנית : כ-0.979 דונם
קנה מידה : 1:250
תאריך : 09-05-2002



שטח מושם	שטח מושם	שטח מושם	שטח מושם
שטח מושם	שטח מושם	שטח מושם	שטח מושם
שטח מושם	שטח מושם	שטח מושם	שטח מושם
שטח מושם	שטח מושם	שטח מושם	שטח מושם

מקרא:
גבול התכנית
קו בנין
מספר חדרים
מבנה להריסה
מס' הדרך
קו בנין
רוחב הדרך

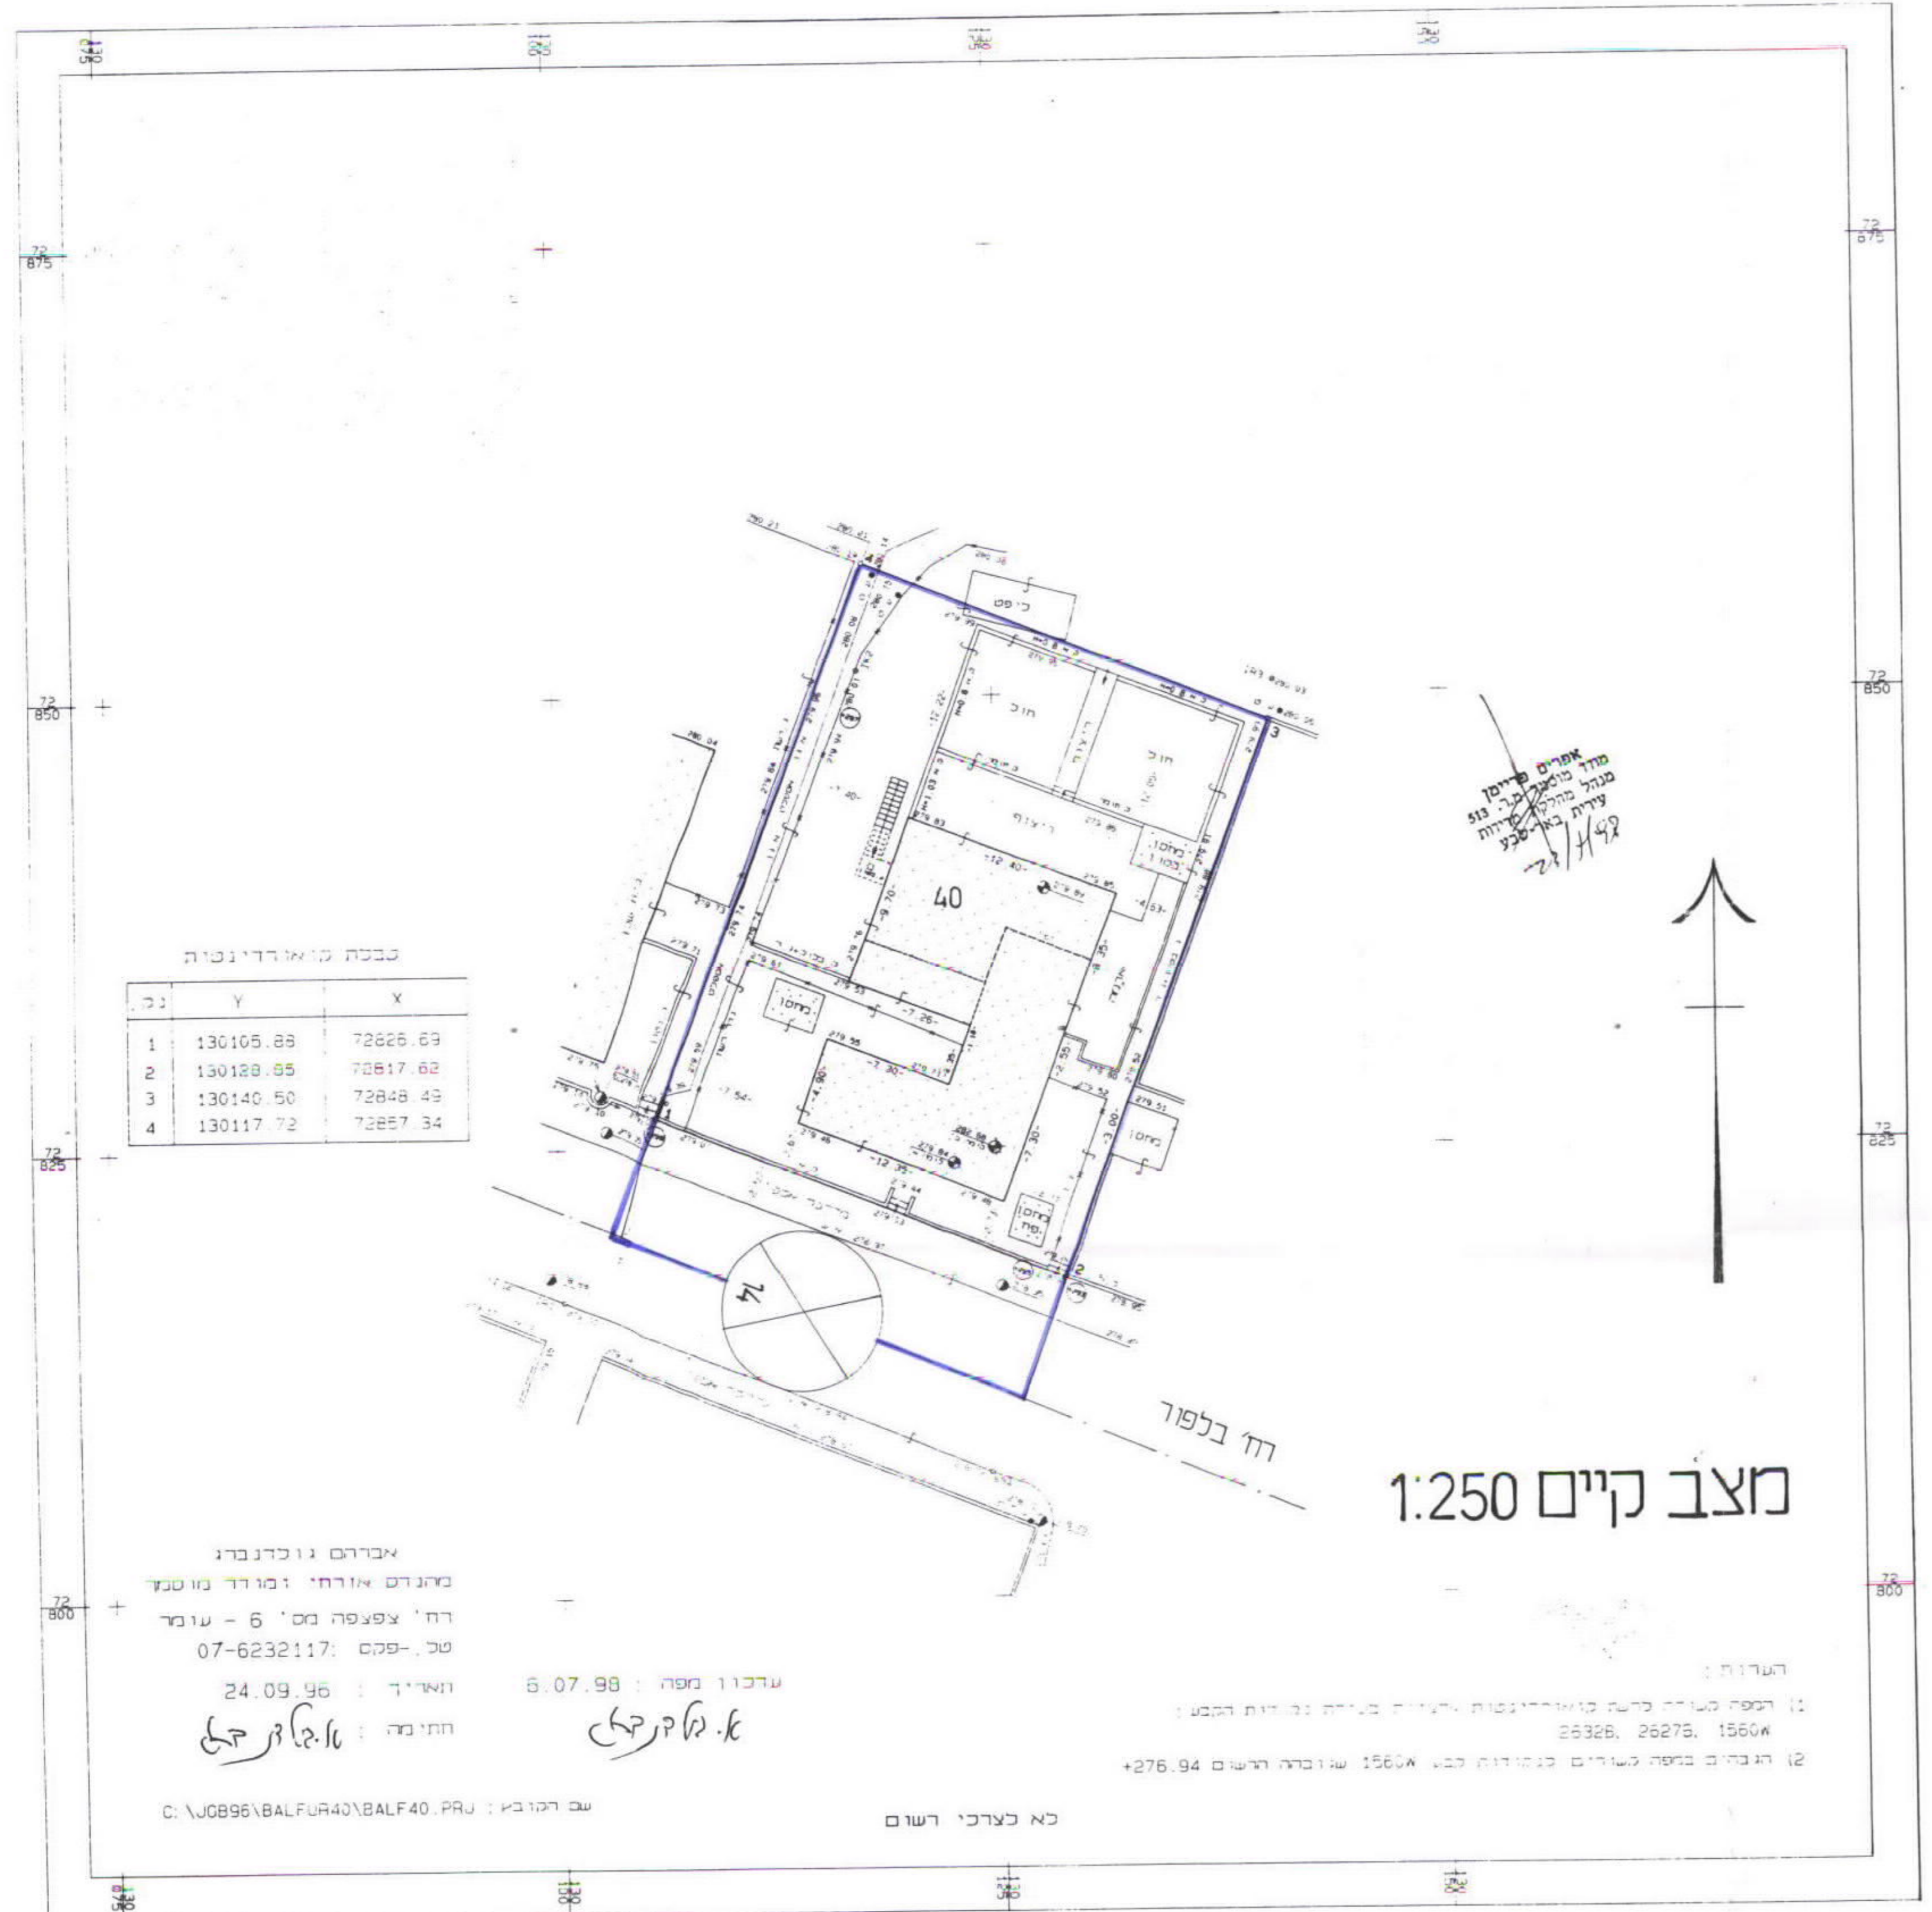

מצב קיים 1:250

חתימת עורכת התכנית: טובה ויינברגר
חתימת בעל הקרקע: אדריכלות ונו"ע ערים
חתימת מגשר התכנית: אדריכלות ונו"ע ערים
רשוי 280640260591

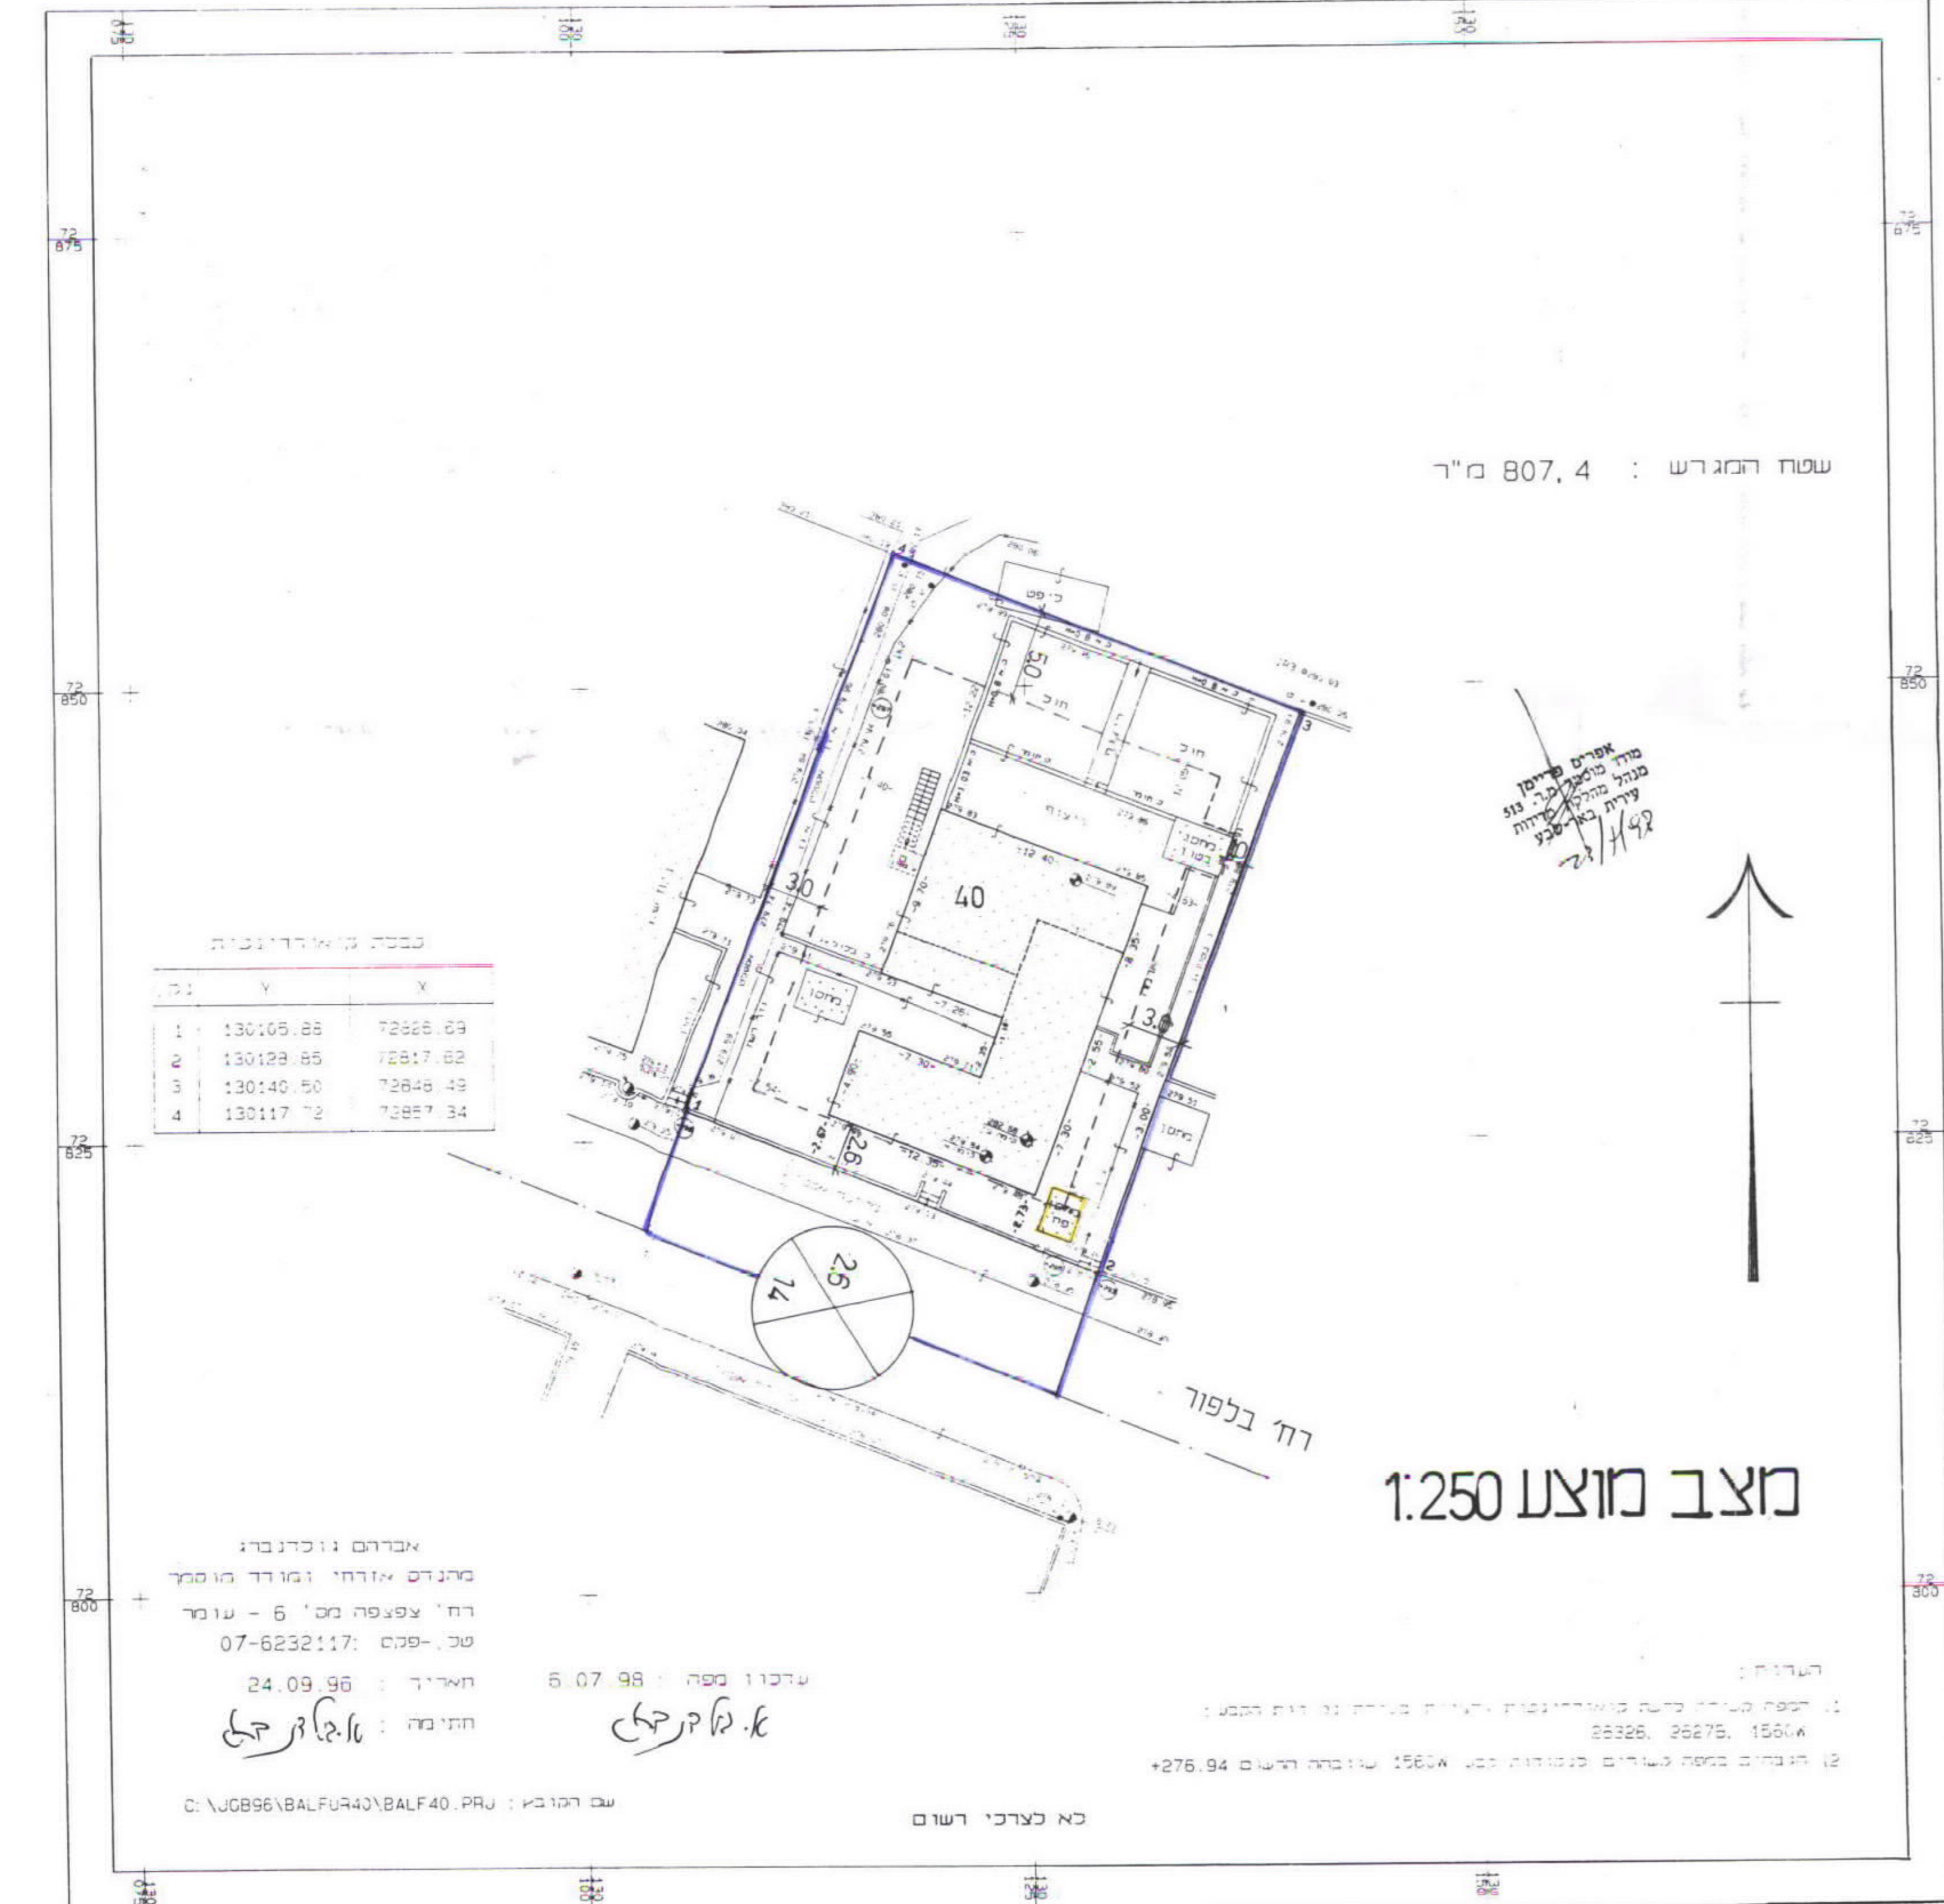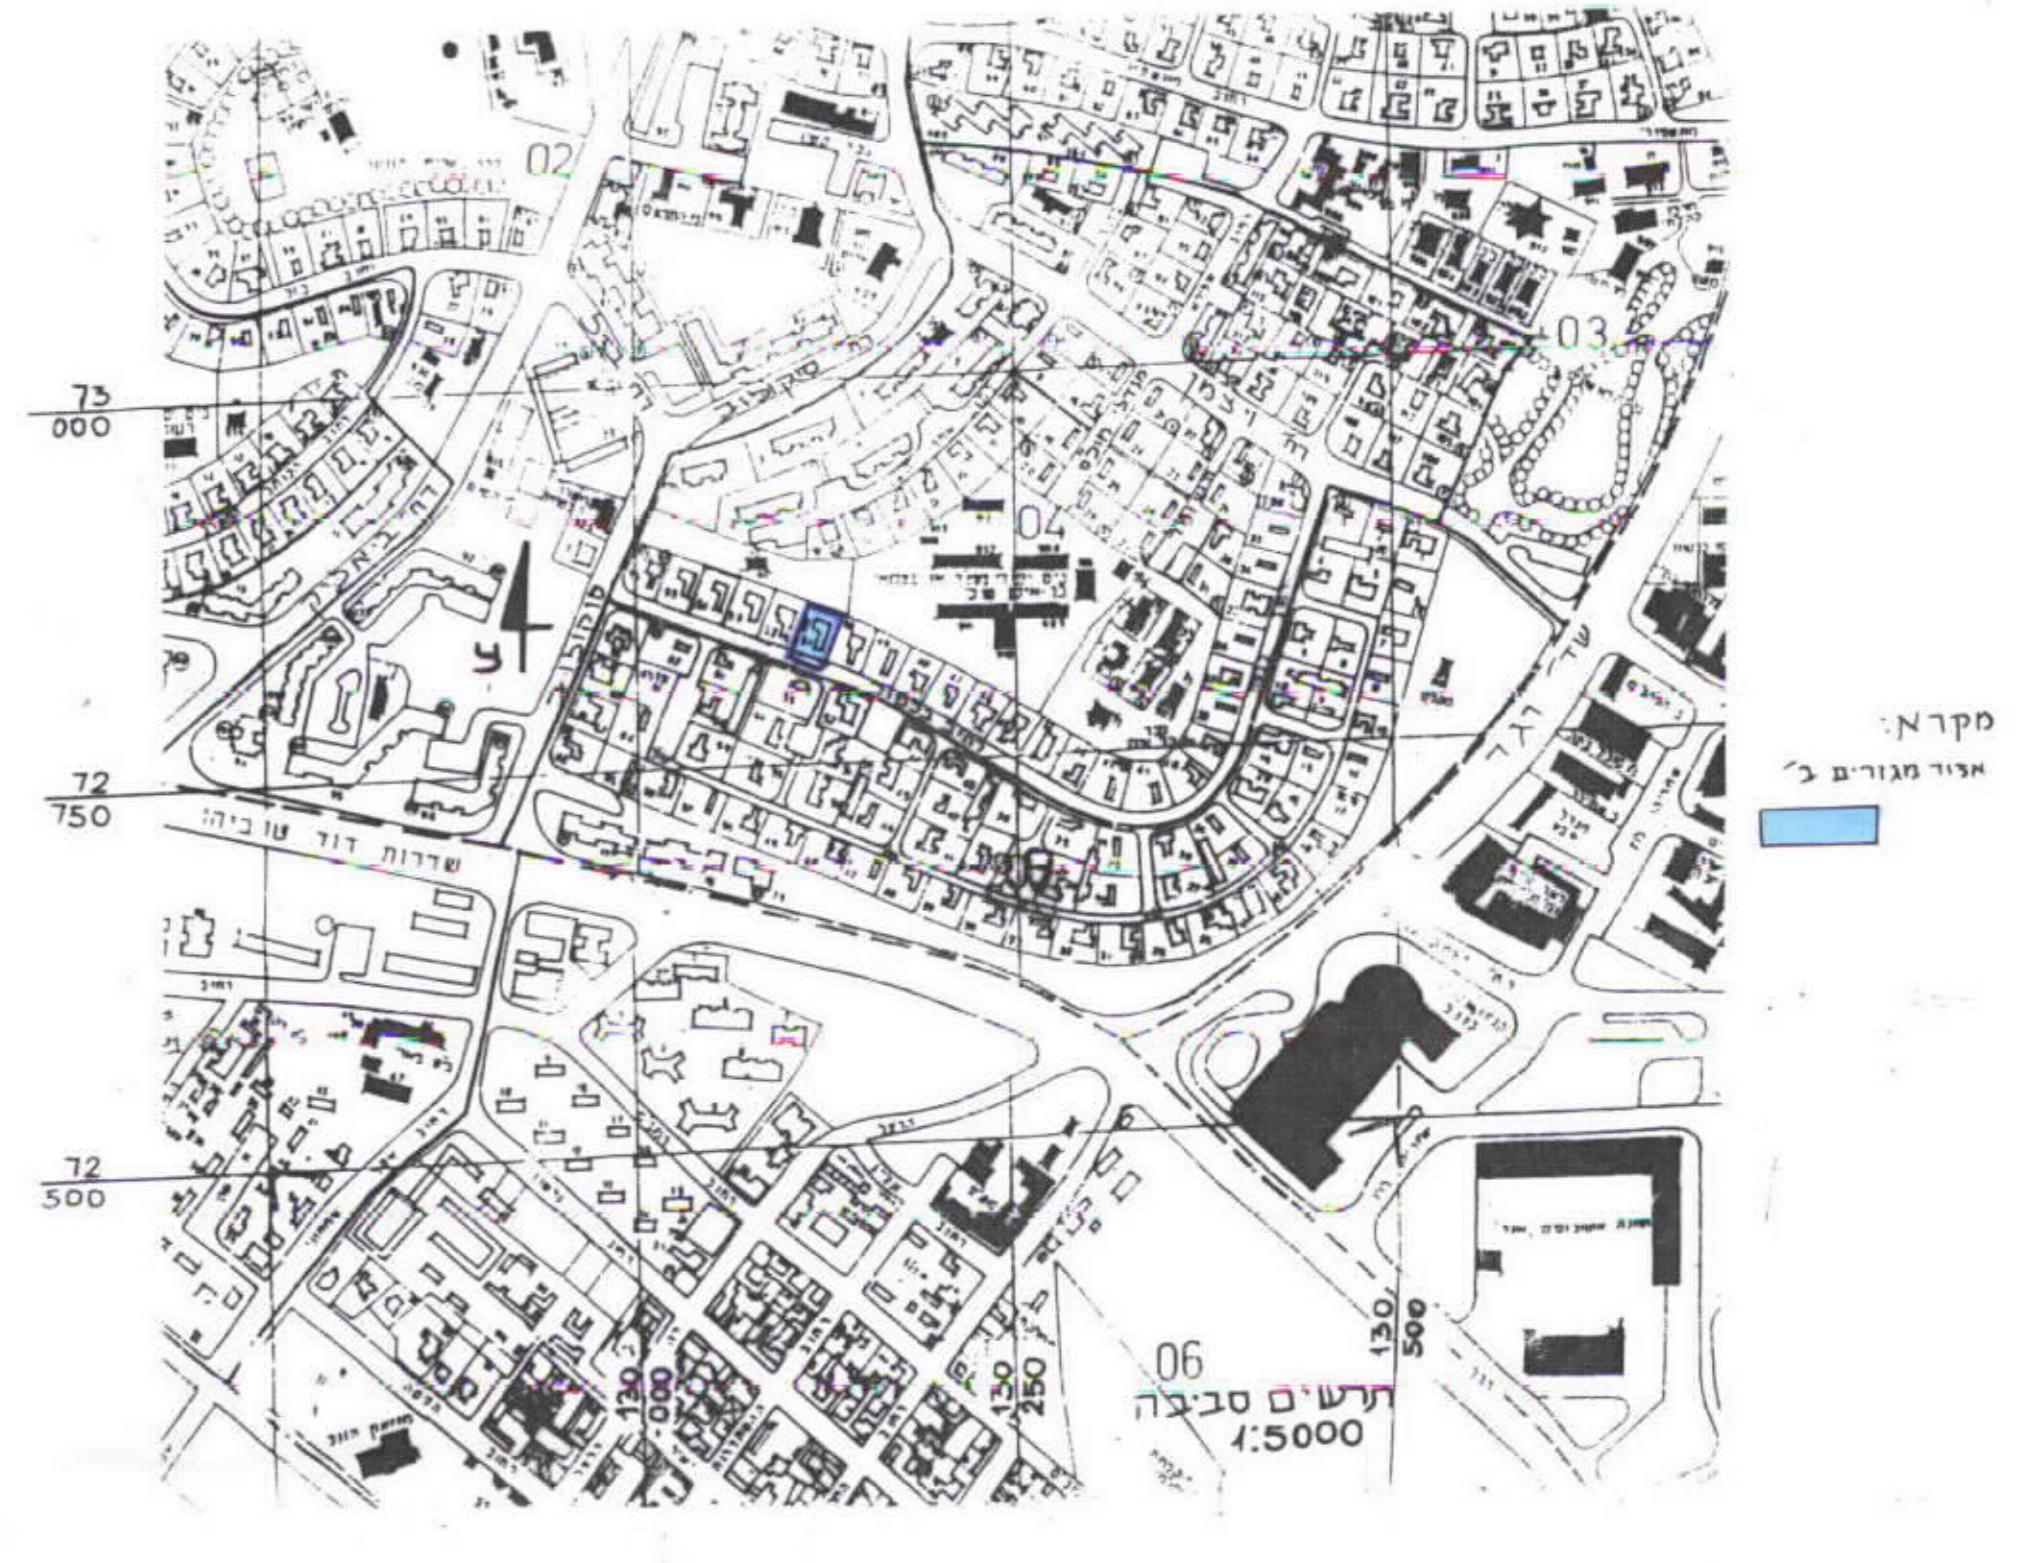

מצב מוצע 1:250