

מרחב תכנון מקומי באר שבע
תכנית מפורטת מס'
שינוי לתכנית מפורטת מס' 81/102/02/5

מחוז	: הדרום
נפה	: באר-שבע
מקום	: שכ' נאות לון , באר-שבע.
גוש	: 38401 (בהסדר)
מגרש	: 7421
שטח התכנית	: 539 מ"ר
המגיש	: פרלה בן סימון, רח' שומרון
בעל הקרקע	: מ.מ.י.
עורך התכנית	: אדר' רבינוביץ' ויקשור, רח'
תאריך	: מרץ 2001


אפרים פריימן
מנהל מחלקת עניינות
עיריית באר-שבע

אברהם גולדנברג
הנרסה ומידות.
07 6232117

17-18-19-1048-

חתימת היום חתימת בעל הקרקע חתימת עורך התכנית חתימת מודד מוסמך


מקרא

 גבול התכנית		מגורים א'
קו בניין		דרך קיימת
מבנה קיים		מספר הדרך
מספר מגרש	7421 ועדה מקומית מס' 448 - תש"פ	קו בניין

מספר חלקה _____ רחוב הדרך _____




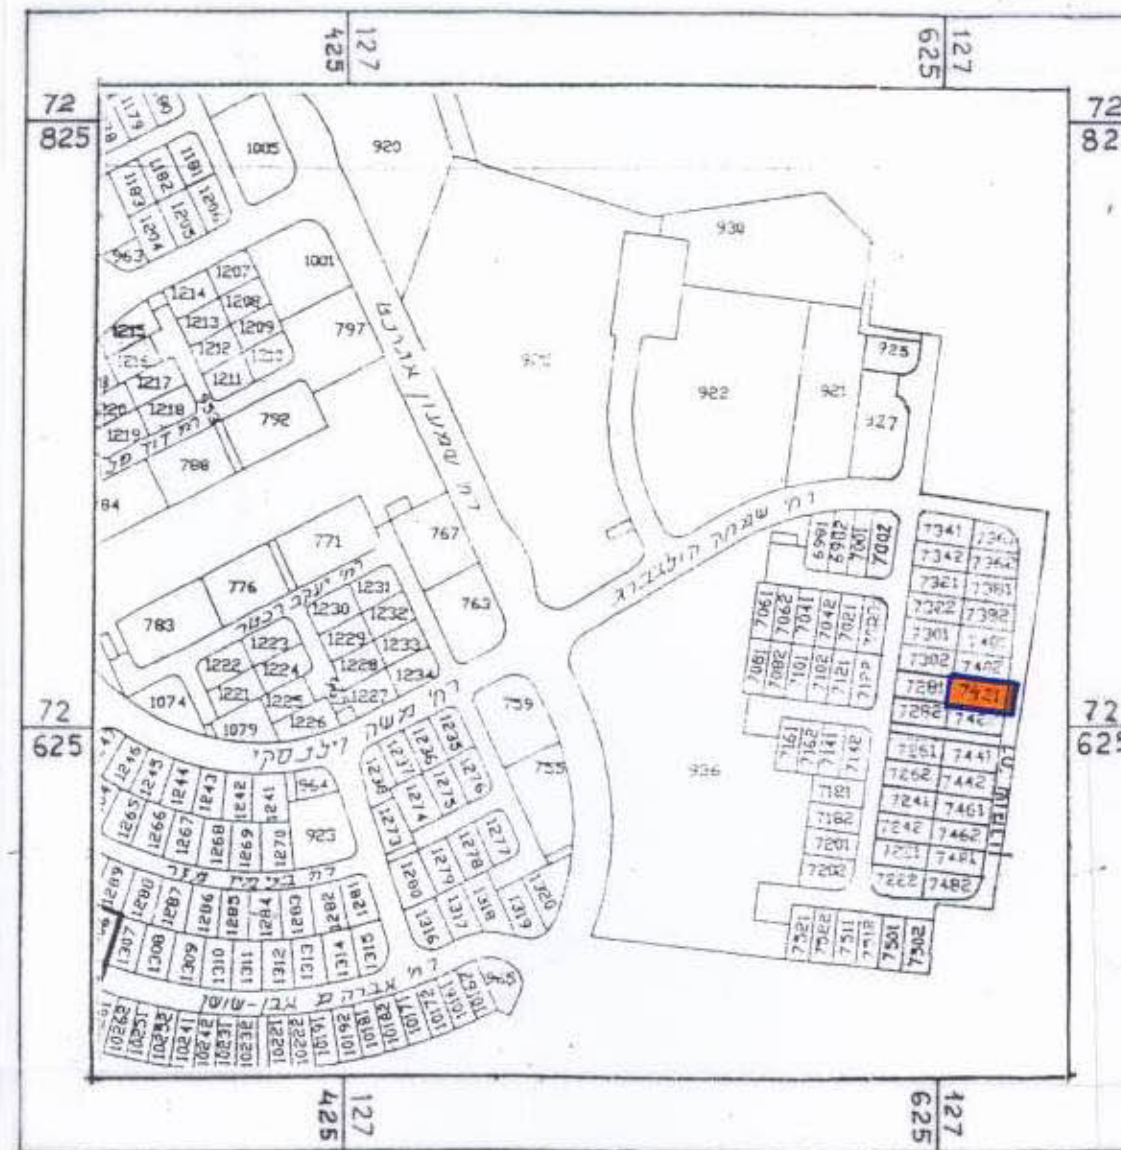

תרשים סביבה קנ"מ 1:2500

טבלת שטחים (מצב קיים / מוצע)

מס' מגרש	היעוד	שטח (מ"ר)	%
7421	מגורים ב' א'	420	78
	דרכים	119	22
	סה"כ	539	100

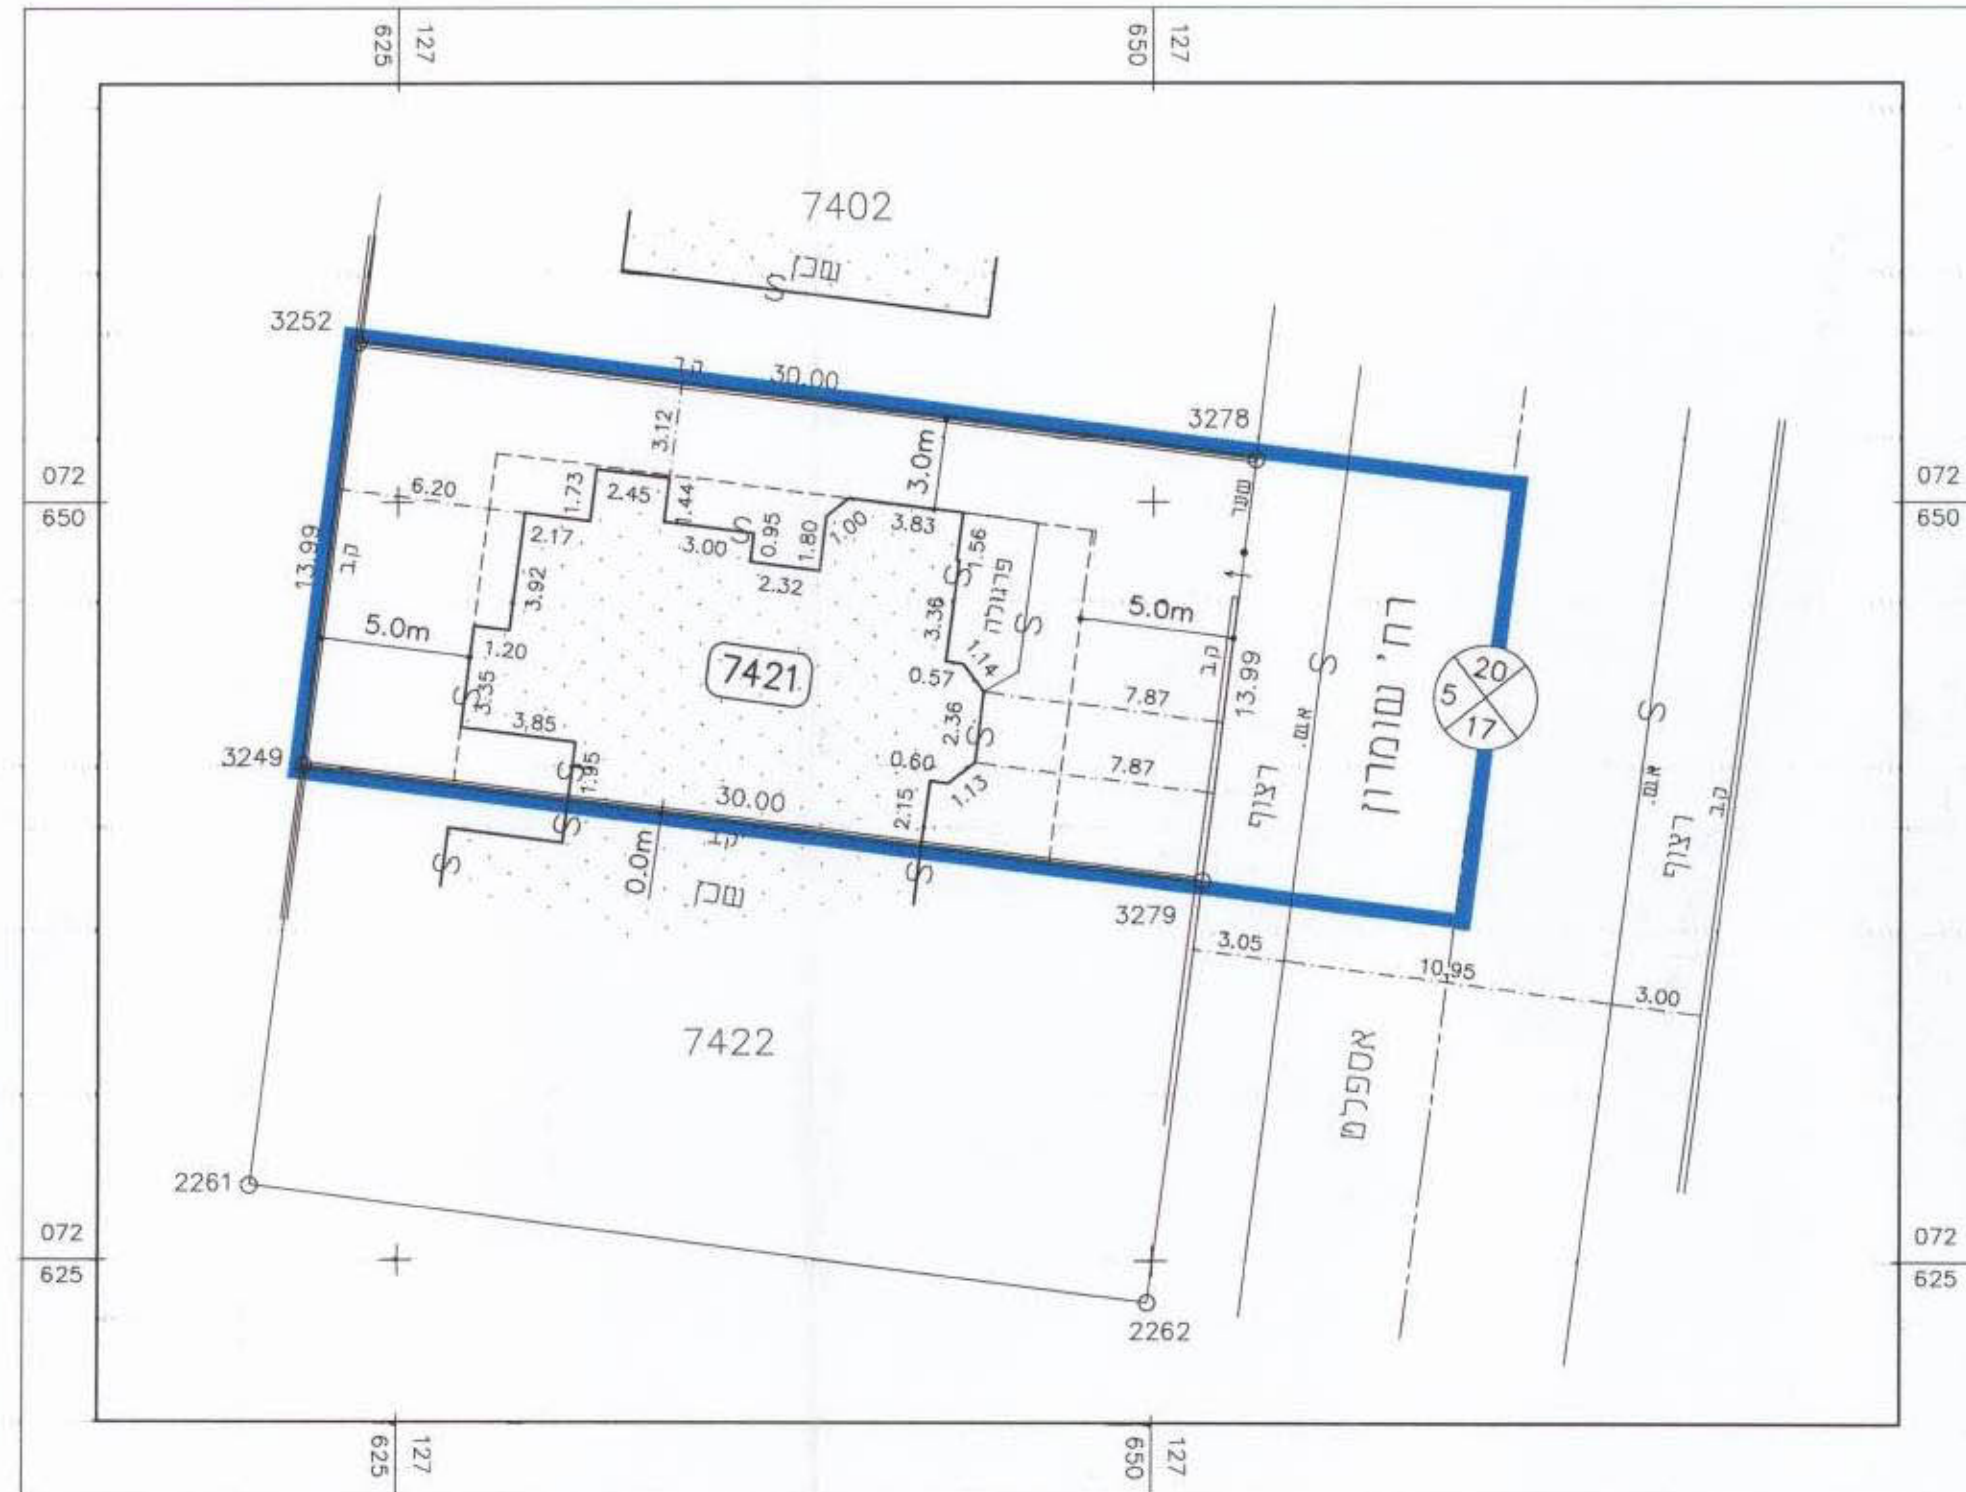

מצב קיים / מוצע קנ"מ 1:250

מנכ"ל חינוך יו"ר הוועדה