

מרחב תכנון מקומי באר שבע
תכנית מפורטת מס' 140/108/03/5
שינוי לתכנית מפורטת מס' 33/108/03/5



מחזור : הדרום
נפה : באר-שבע
מקום : באר שבע, רח' ארלוזורוב 41 (רח' שועלי שמעון 2) - שכ' ג'
גרש וחלקות : 38026 חלקה 27, 92 (חלקה)
מגיש התכנית : יהודית פרי ת.ז. 00314496-1 - רח' מבצע נדשון 81, באר שבע
בעל הקרקע : אלירה אליהו ת.ז. 5-7024893 - רח' שועלי שמעון 2/2, באר שבע
עורך התכנית : מנהל מקרקעי ישראל
שטח התכנית : אדר' צבי דרדימן (רשיון מס' 8946) רח' הנבל 4 ירושלים 97500
טלפקס : 02-6289247 (ת.ד. 6330 באר שבע 84161)
שטח התכנית : כ-0.932 דונם
תאריך : 16-02-2003

מקרא:

גבול התכנית	-----
קו בניין	-----
מבנה קיים	-----
מספר מגרש	00
מבנה להריסה	-----

מספר מגרש קיים	שטח במ"ר	יעוד קיים	מספר מגרש מוצע	שטח במ"ר מוצע	יעוד מוצע
27	598	אזור מגורים א'	27	598	אזור מגורים א'
			334		דרך
			932		סה"כ



חתימת מגיש התכנית:

חתימת בעל הקרקע:


חתימת מועד מחליט:

חתימת מועד מחליט:

מצב קיים 1:250

שטח : 598 מ"ר

נקו	X	Y
P1	73 958.20	131 426.22
P2	438.87	958.87
P3	443.87	959.03
P4	443.62	953.72
P5	444.10	940.58
P6	444.66	932.78
P7	445.17	925.90
P8	436.72	925.63
P9	425.79	925.49

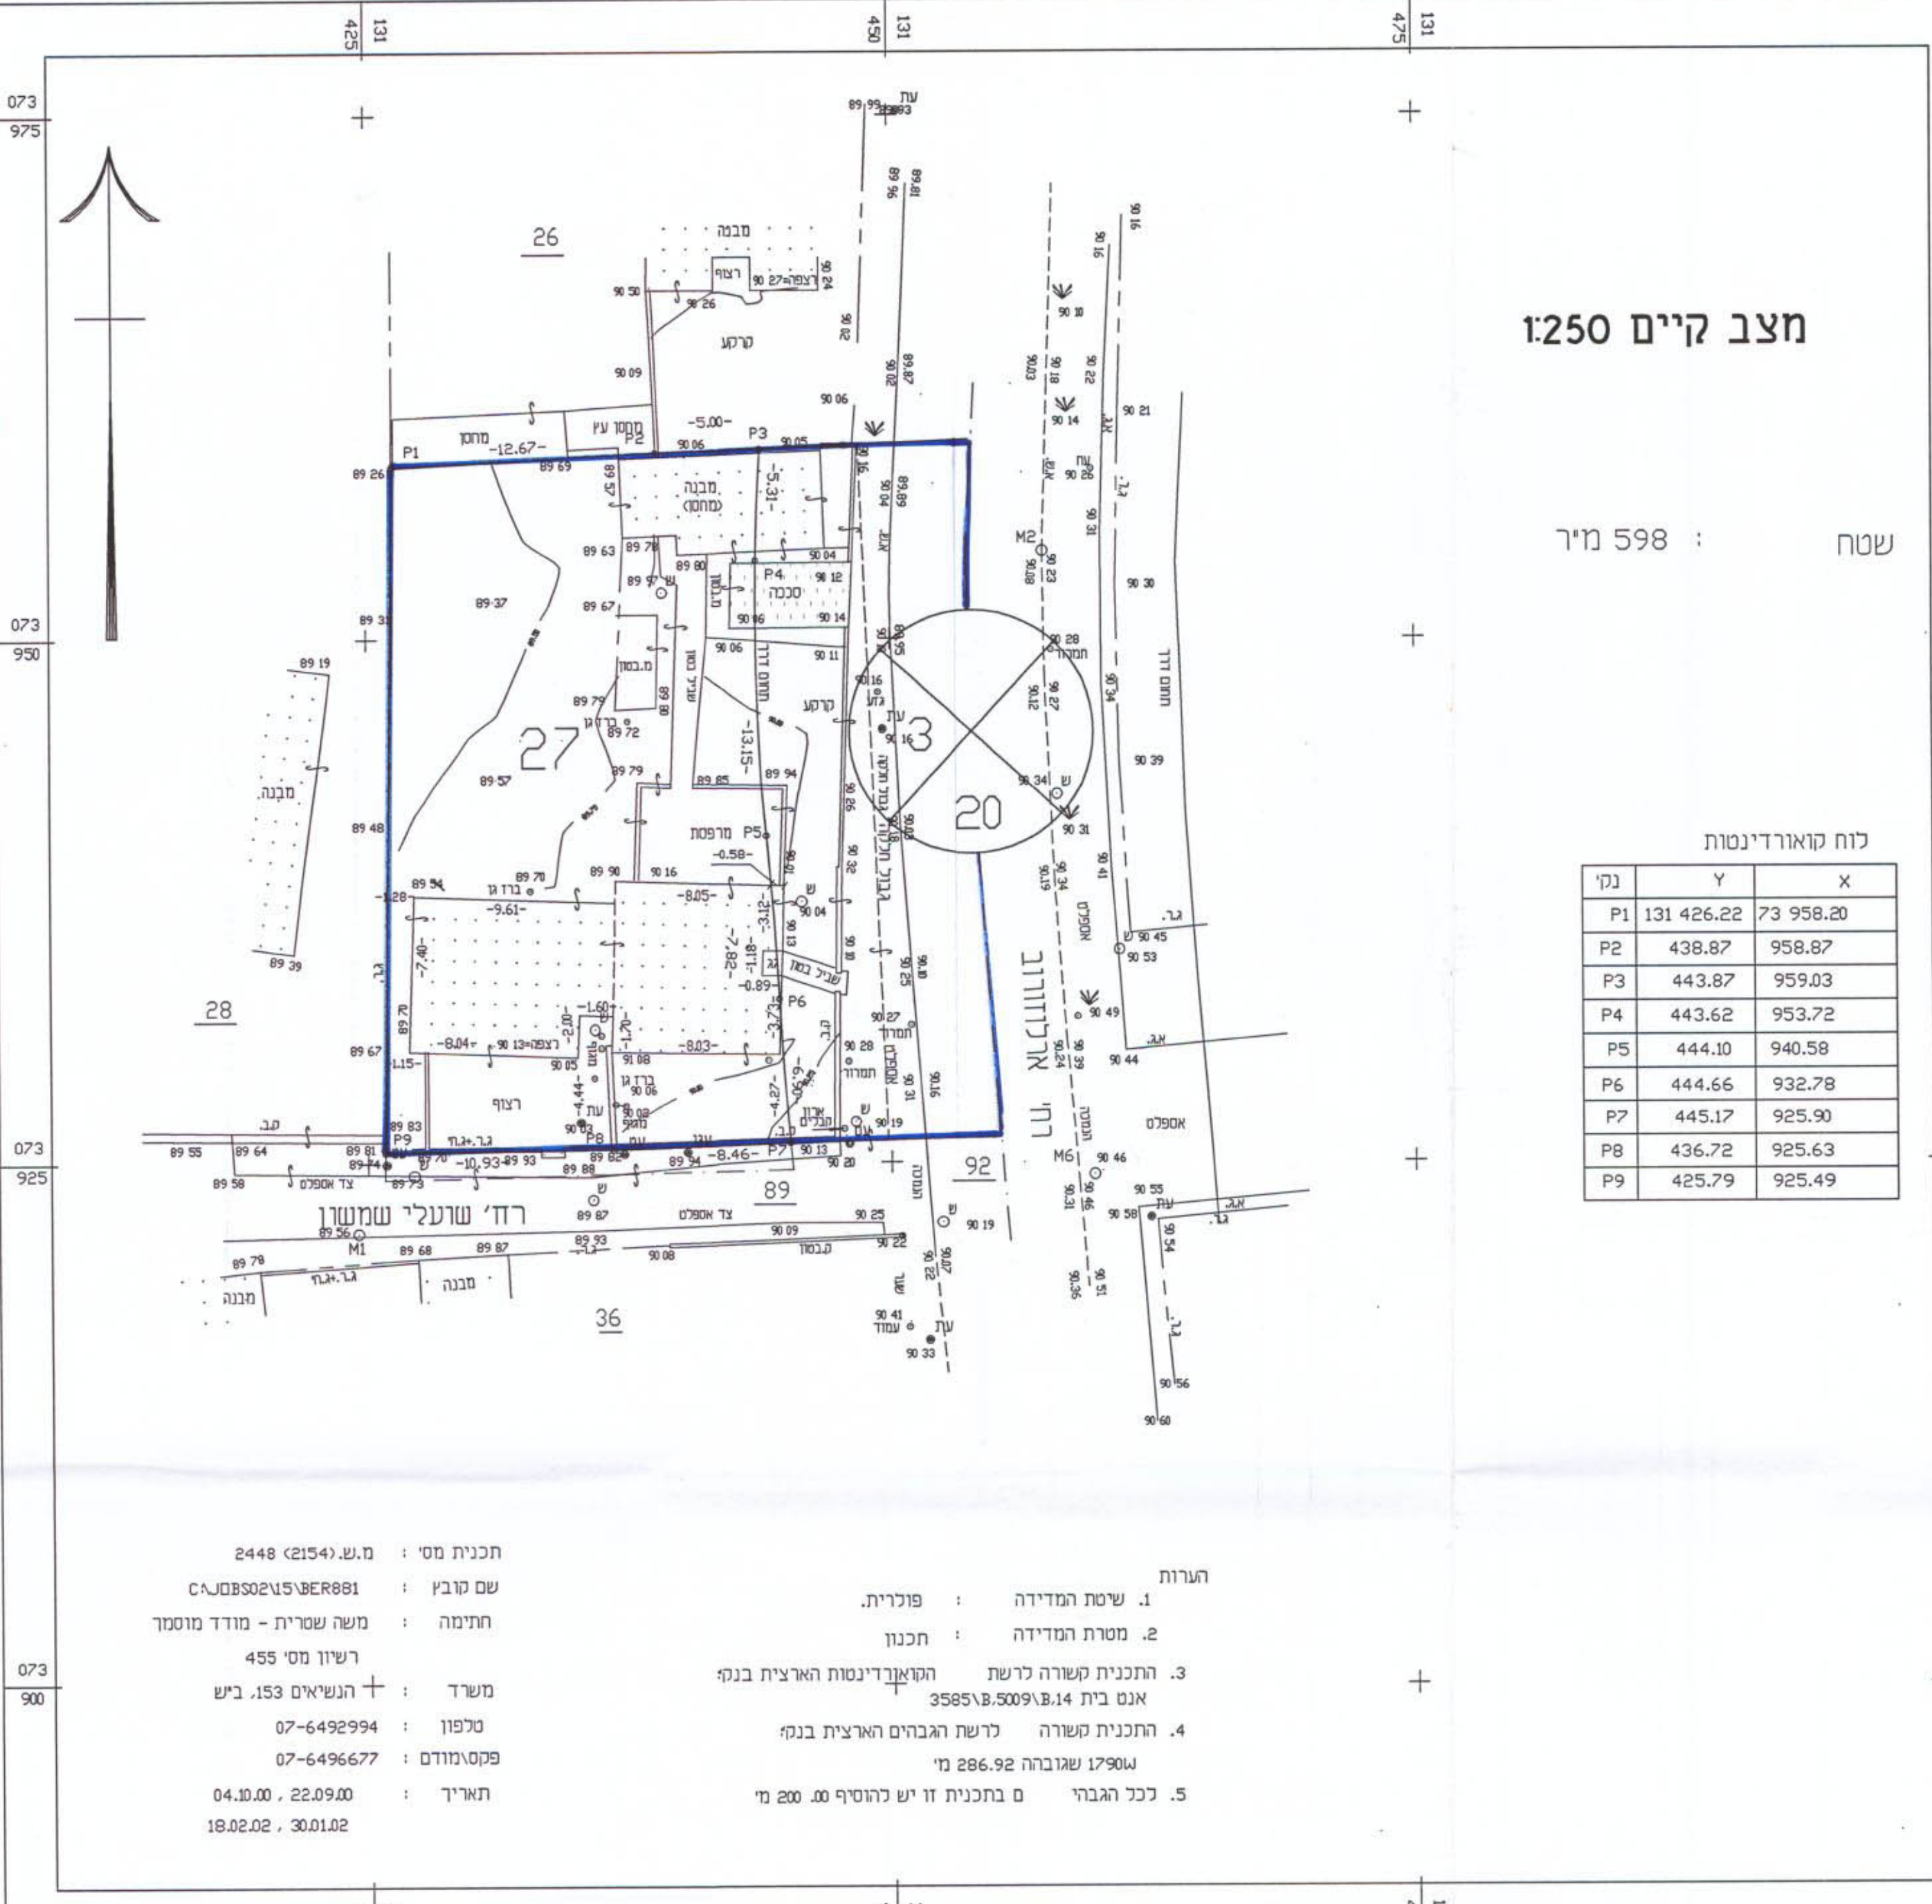


הערות:
1. שטח המדידה : פולרית.
2. מטרות המדידה : תכנון.
3. התכנית קשורה לדשת הקואורדינטות הארצית בנק: 3585\8.5009\8.14
4. התכנית קשורה לדשת האבחים הארצית בנק: 1790\8.286.92
5. כלל הגבוי : בתכנית זו יש להוסיף 200 מ"ר

תכנית מס': מ.ש. (2154) 2448
שם קובץ : C:\MSO2\5\B\ER881
חתימה : משה שטרית - מורד מוסטר
רשיון מס' 455
משרד : הנשיא 153, ביש
טלפון : 07-6492994
פקס/מודם : 07-6496677
תאריך : 04.10.00 , 22.09.00
18.02.02 , 30.01.02

מצב מוצע 1:250

שטח : 598 מ"ר

נקו	X	Y
P1	73 958.20	131 426.22
P2	438.87	958.87
P3	443.87	959.03
P4	443.62	953.72
P5	444.10	940.58
P6	444.66	932.78
P7	445.17	925.90
P8	436.72	925.63
P9	425.79	925.49

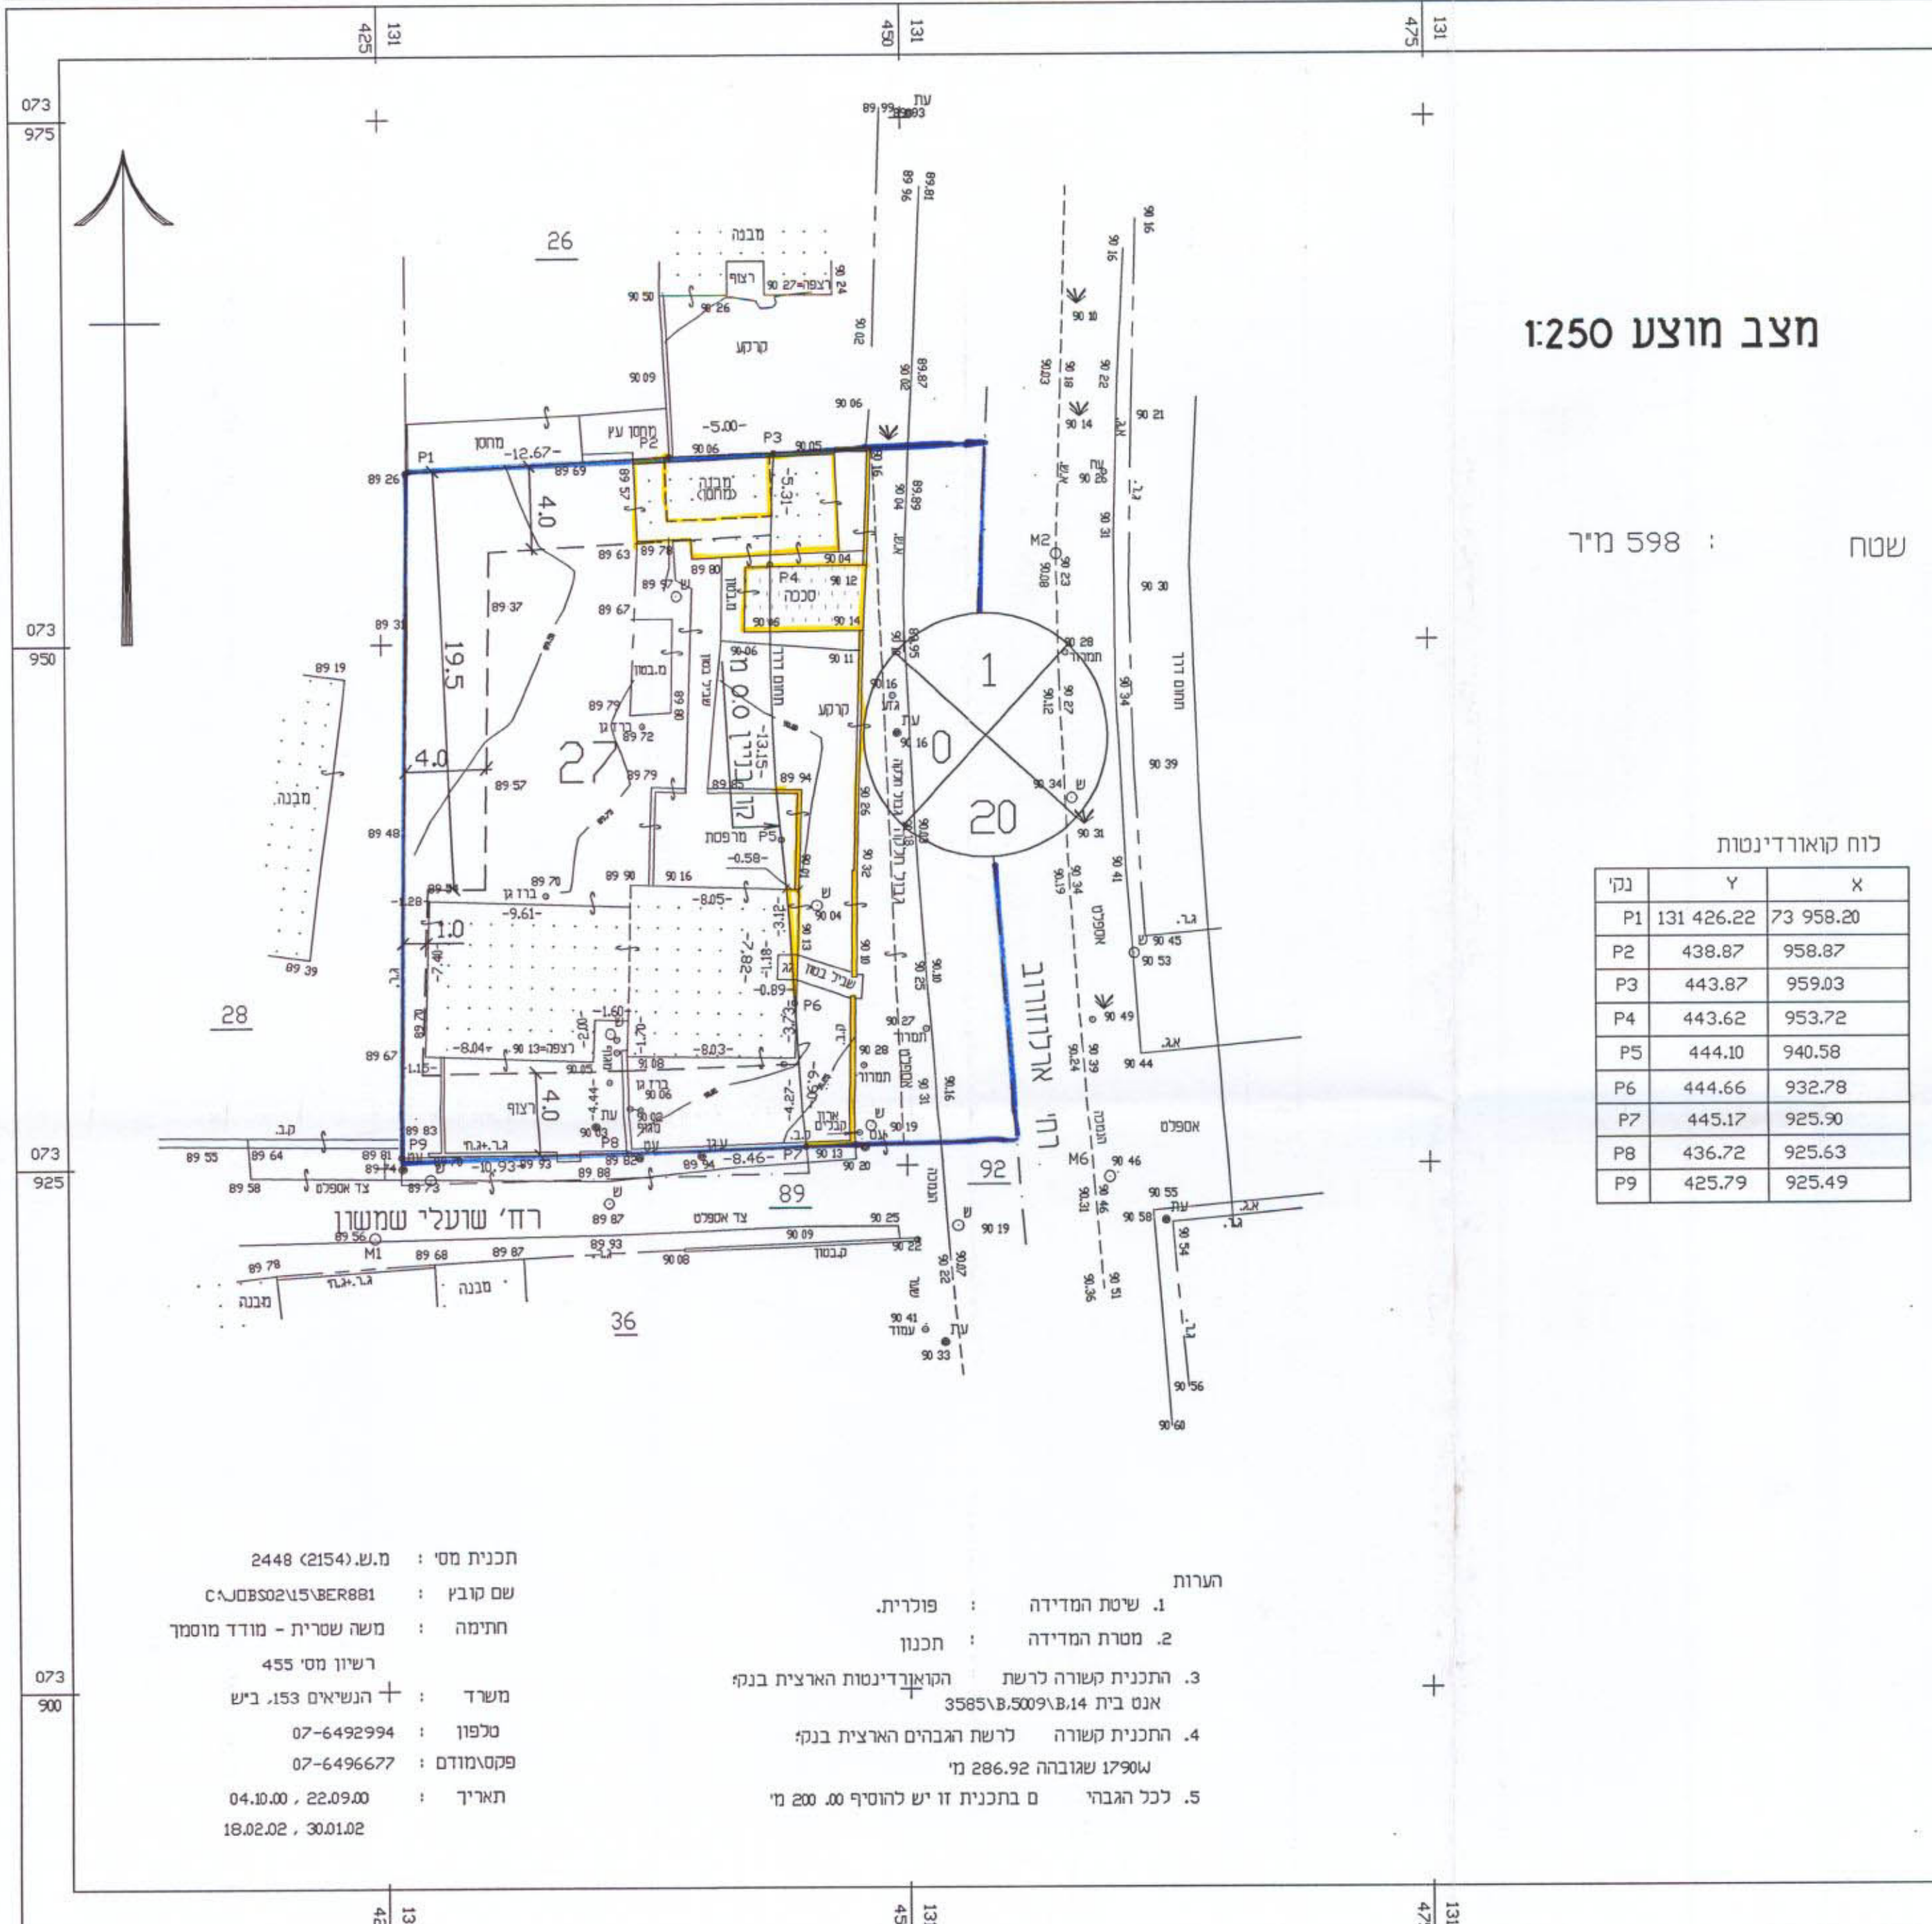

הערות:
1. שטח המדידה : פולרית.
2. מטרות המדידה : תכנון.
3. התכנית קשורה לדשת הקואורדינטות הארצית בנק: 3585\8.5009\8.14
4. התכנית קשורה לדשת האבחים הארצית בנק: 1790\8.286.92
5. כלל הגבוי : בתכנית זו יש להוסיף 200 מ"ר

תכנית מס': מ.ש. (2154) 2448
שם קובץ : C:\MSO2\5\B\ER881
חתימה : משה שטרית - מורד מוסטר
רשיון מס' 455
משרד : הנשיא 153, ביש
טלפון : 07-6492994
פקס/מודם : 07-6496677
תאריך : 04.10.00 , 22.09.00
18.02.02 , 30.01.02

תרשים סביבה 1:5000

