



הודעה על אישור תוכנית  
פורסמה בתיבת הודעות  
ובעיתון סקומי תל אביב  
ביום 23/12/03  
תעודת היישוב 4066  
מס' תכנית 369/א/2  
מס' תכנית 212/א/5  
מס' תכנית 212/א/2  
מס' תכנית 212/א/1

עניינת תכנית  
וגף הנדסה  
11-12-2003  
מח' תכנון


מצב מוצע קנ"מ 1:500

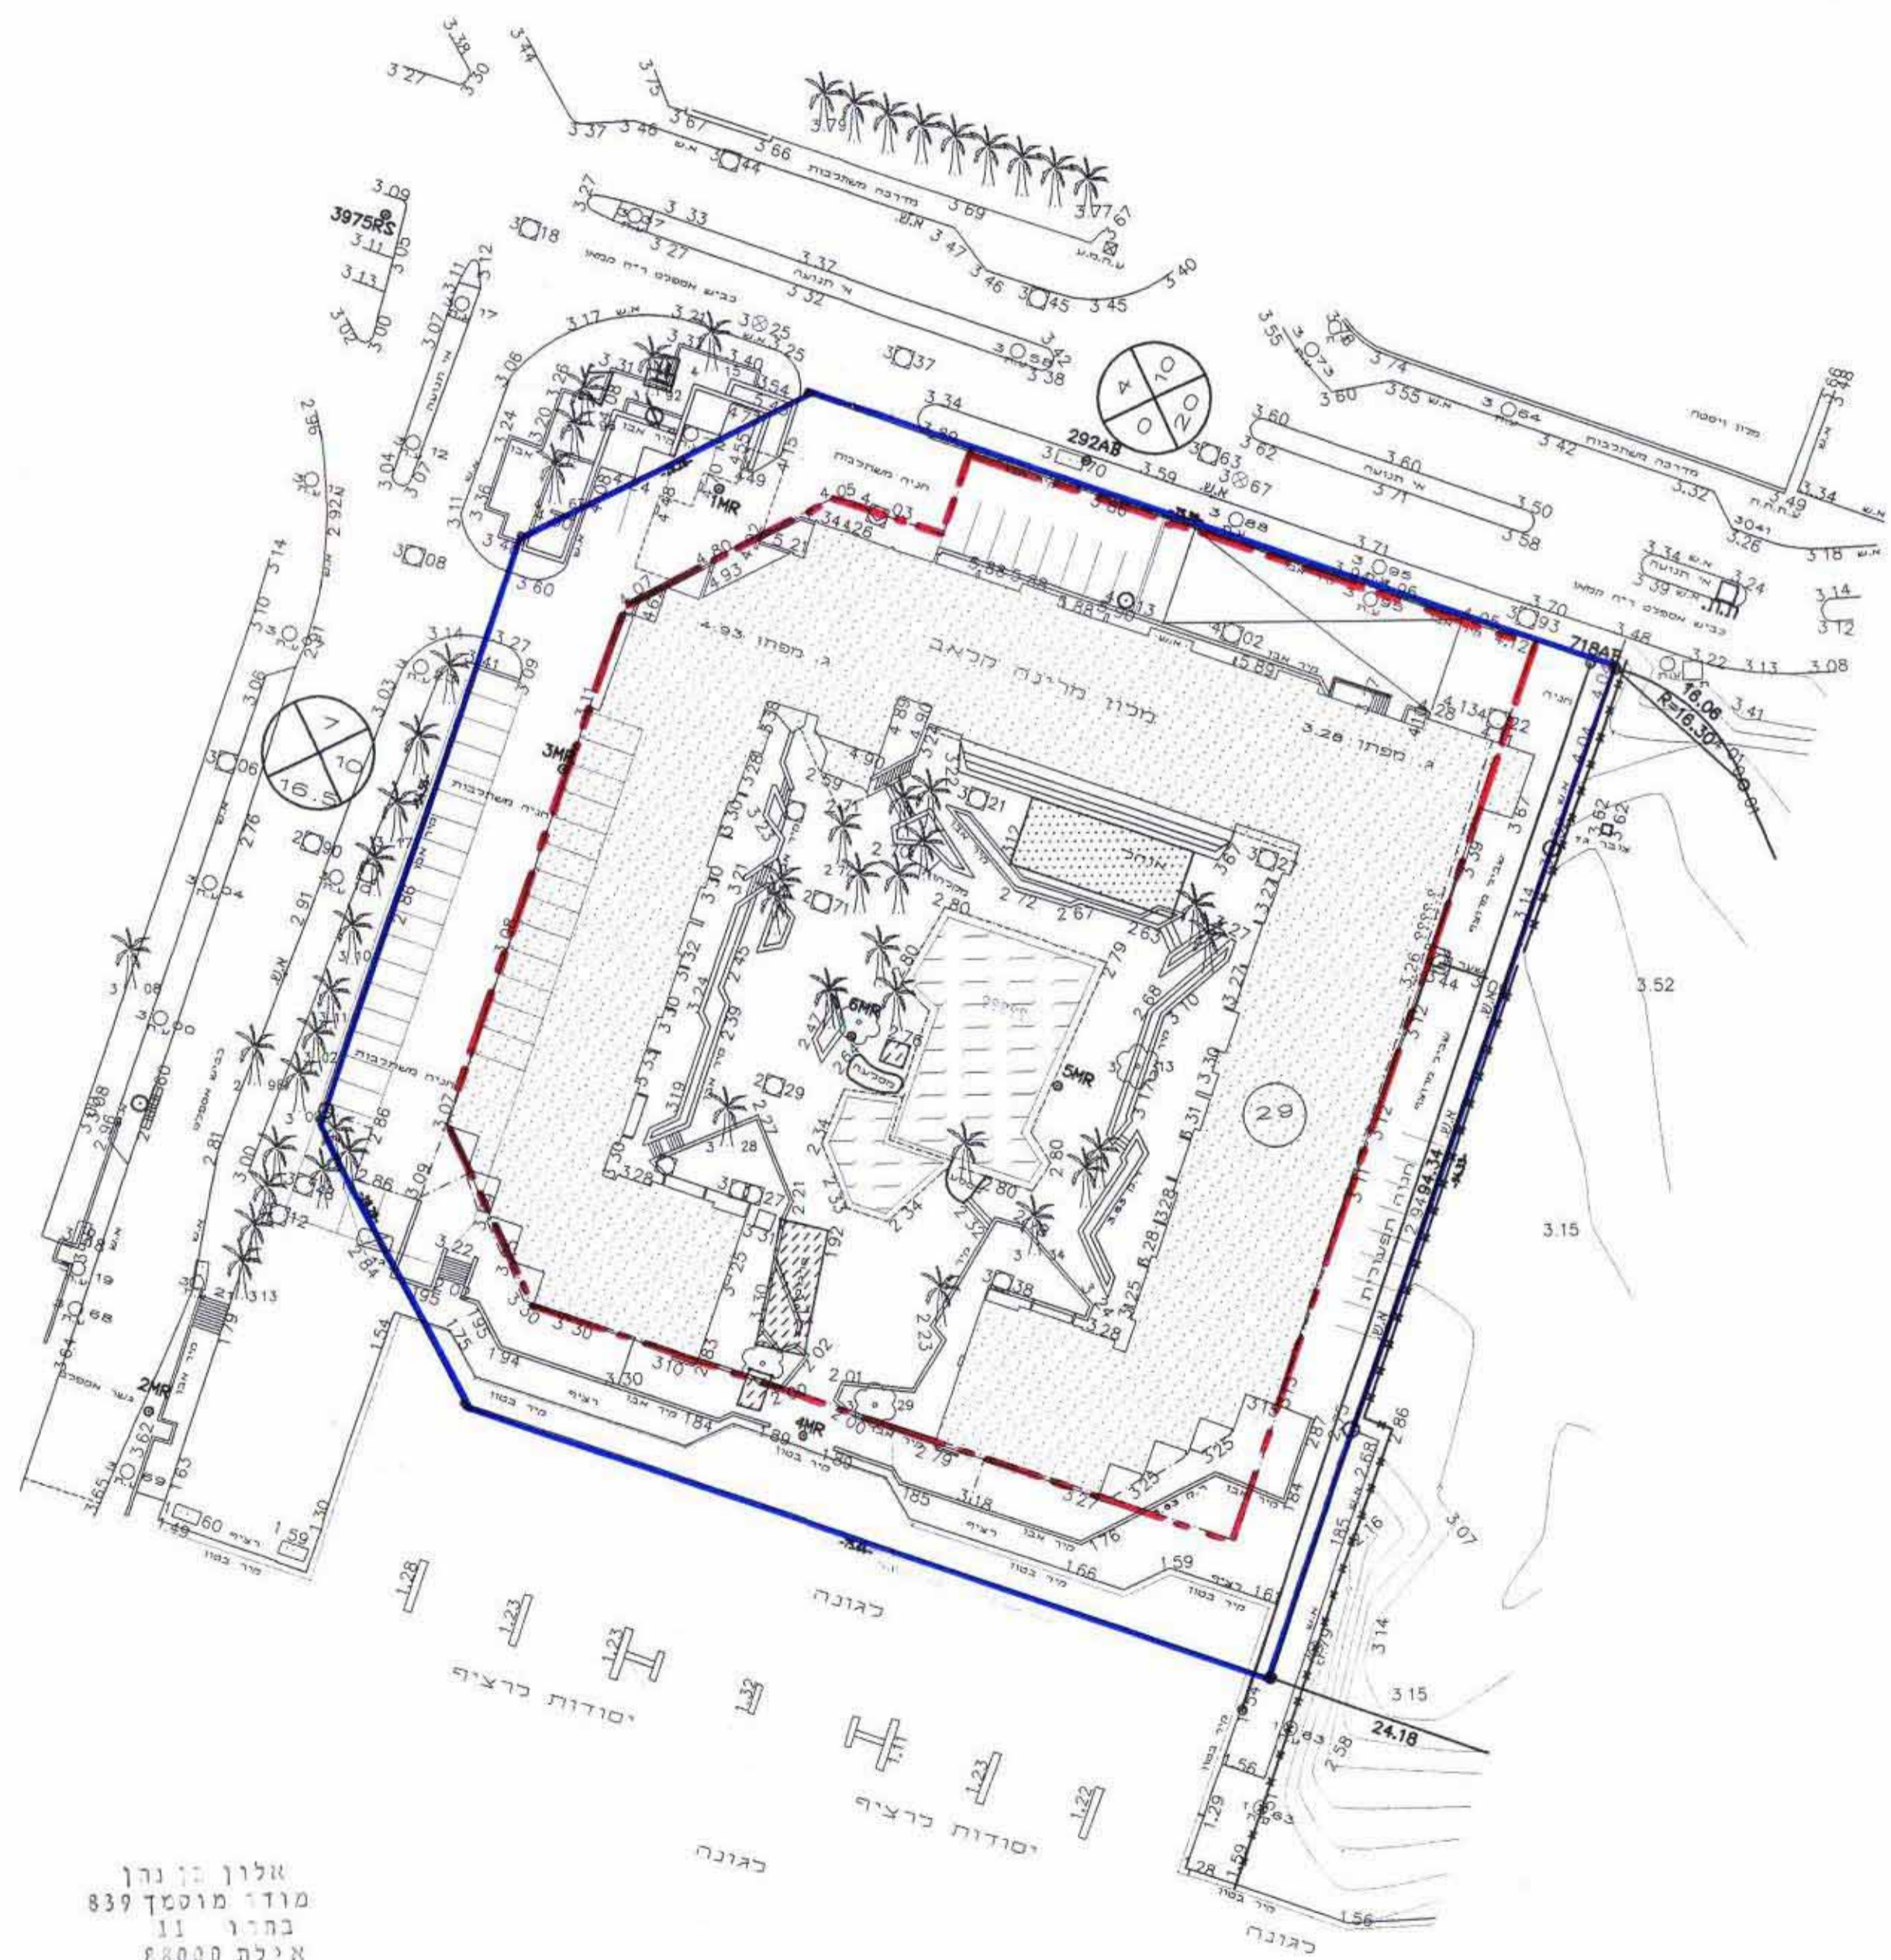

מצב קיים קנ"מ 1:500

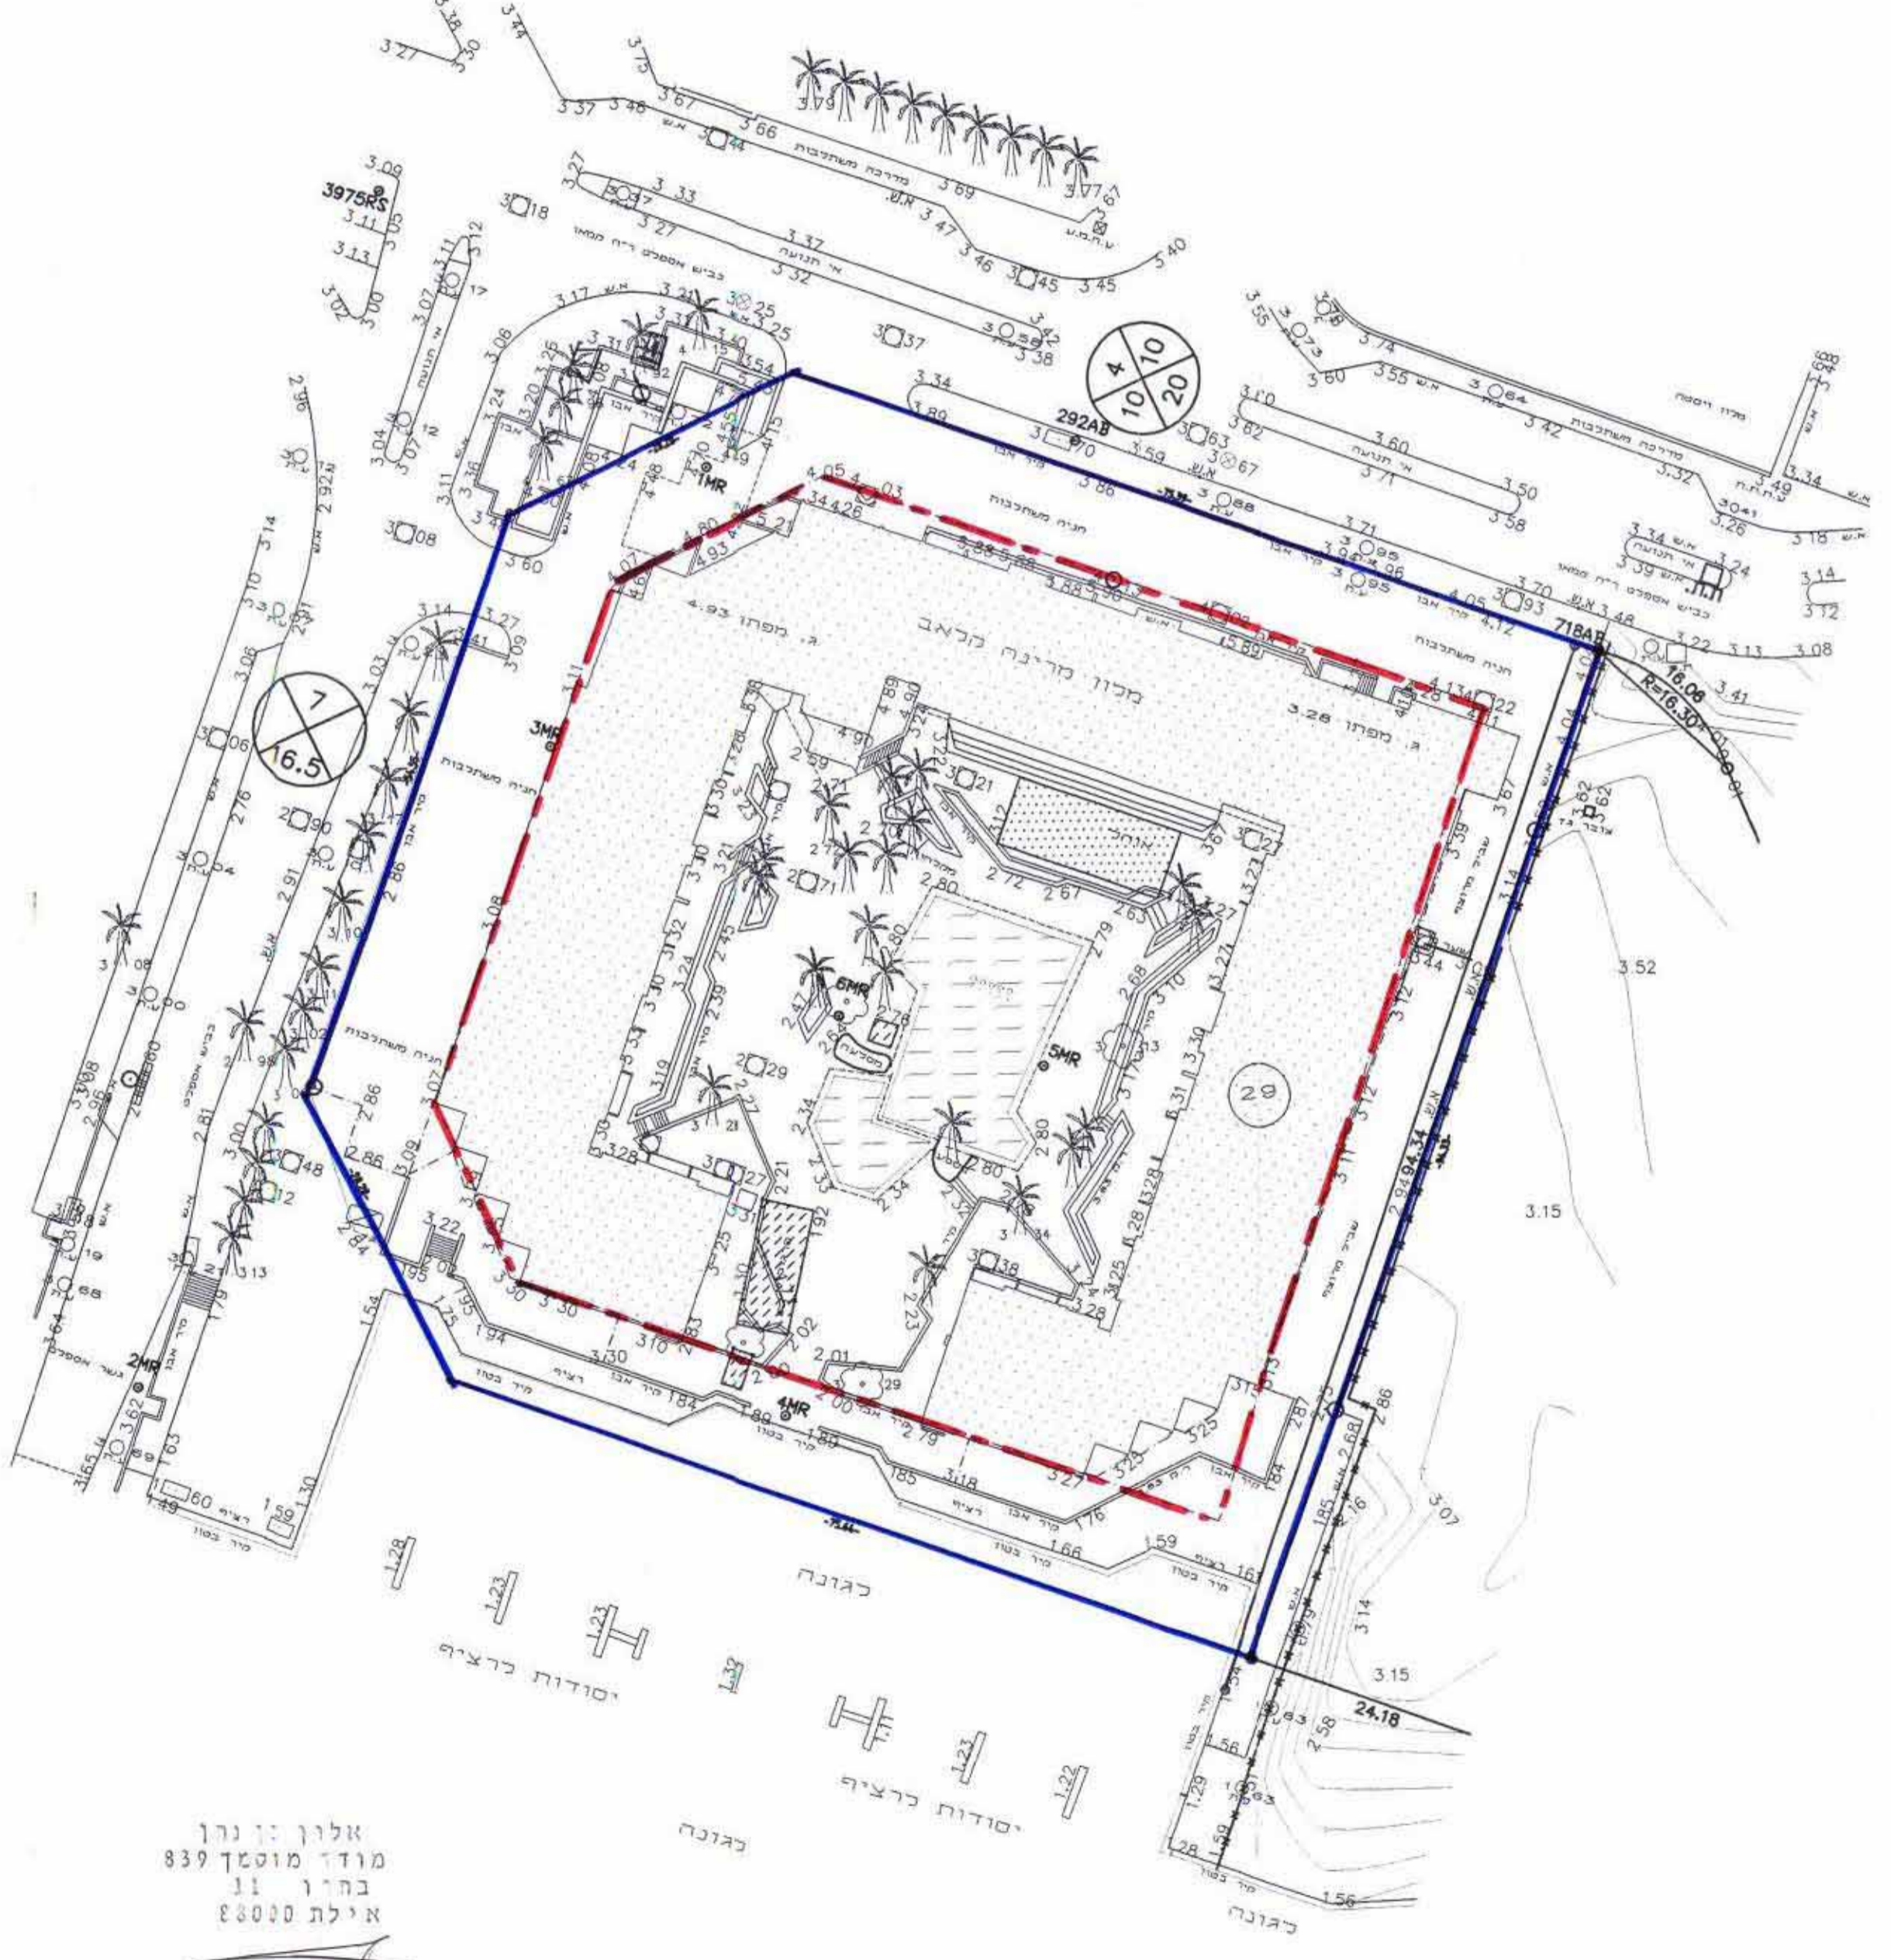

תוכנית סביבה 1:5000

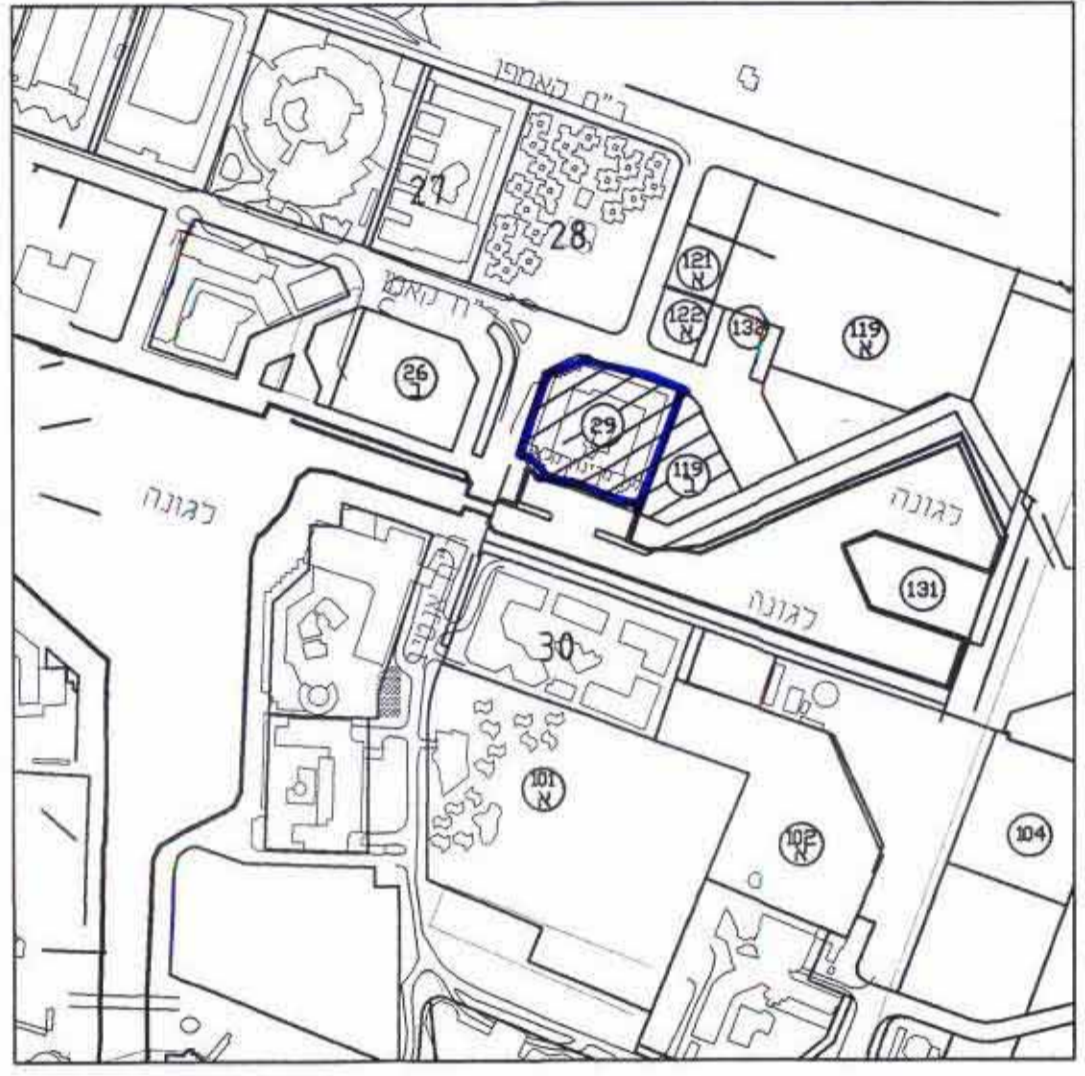

מרחב תכנון מקומי אילת

שם תוכנית: מלון מרינה קלאב אילת

תוכנית מפורטת מס': 369/א/2

שינוי לתוכנית 2\03\114\25 1 2\03\114\41

מחוז: הדרום

נפה: הדרום

גוש: 40054 (לא מוסדר)

שטח התוכנית: 8,622 מ"ר

קנ"מ: 1:500

מגיש התוכנית: ח"ב דרלון בע"מ

החוף הצפוני אילת תד: 4277

טל: 08-6334181

בעל הקרקע: מינהל מקרקעי ישראל

עורך התוכנית: אדריכלית אוסנת פוסט מס רשיון 31648

מישעול גיטרן 8 אילת  
טל: 08-6378862 פקס-08-6330290

תאריך:

אלון ז' נרן  
מודד מוסטף 839  
בה"ר 11  
אילת 80000

מקרא:

גבול תוכנית: 

קו בנין: 

רוזטה: 

אלון ז' נרן  
מודד מוסטף 839  
בה"ר 11  
אילת 80000

אלון ז' נרן  
מודד מוסטף 839  
בה"ר 11  
אילת 80000