גאודע-ניהול ומידע קרקעין ונכסים בע"מ
איטות אישור
אושרה לתוקף ע"י ועדה
שם
חתימה

מצב מוצע קנ"מ 1:1250

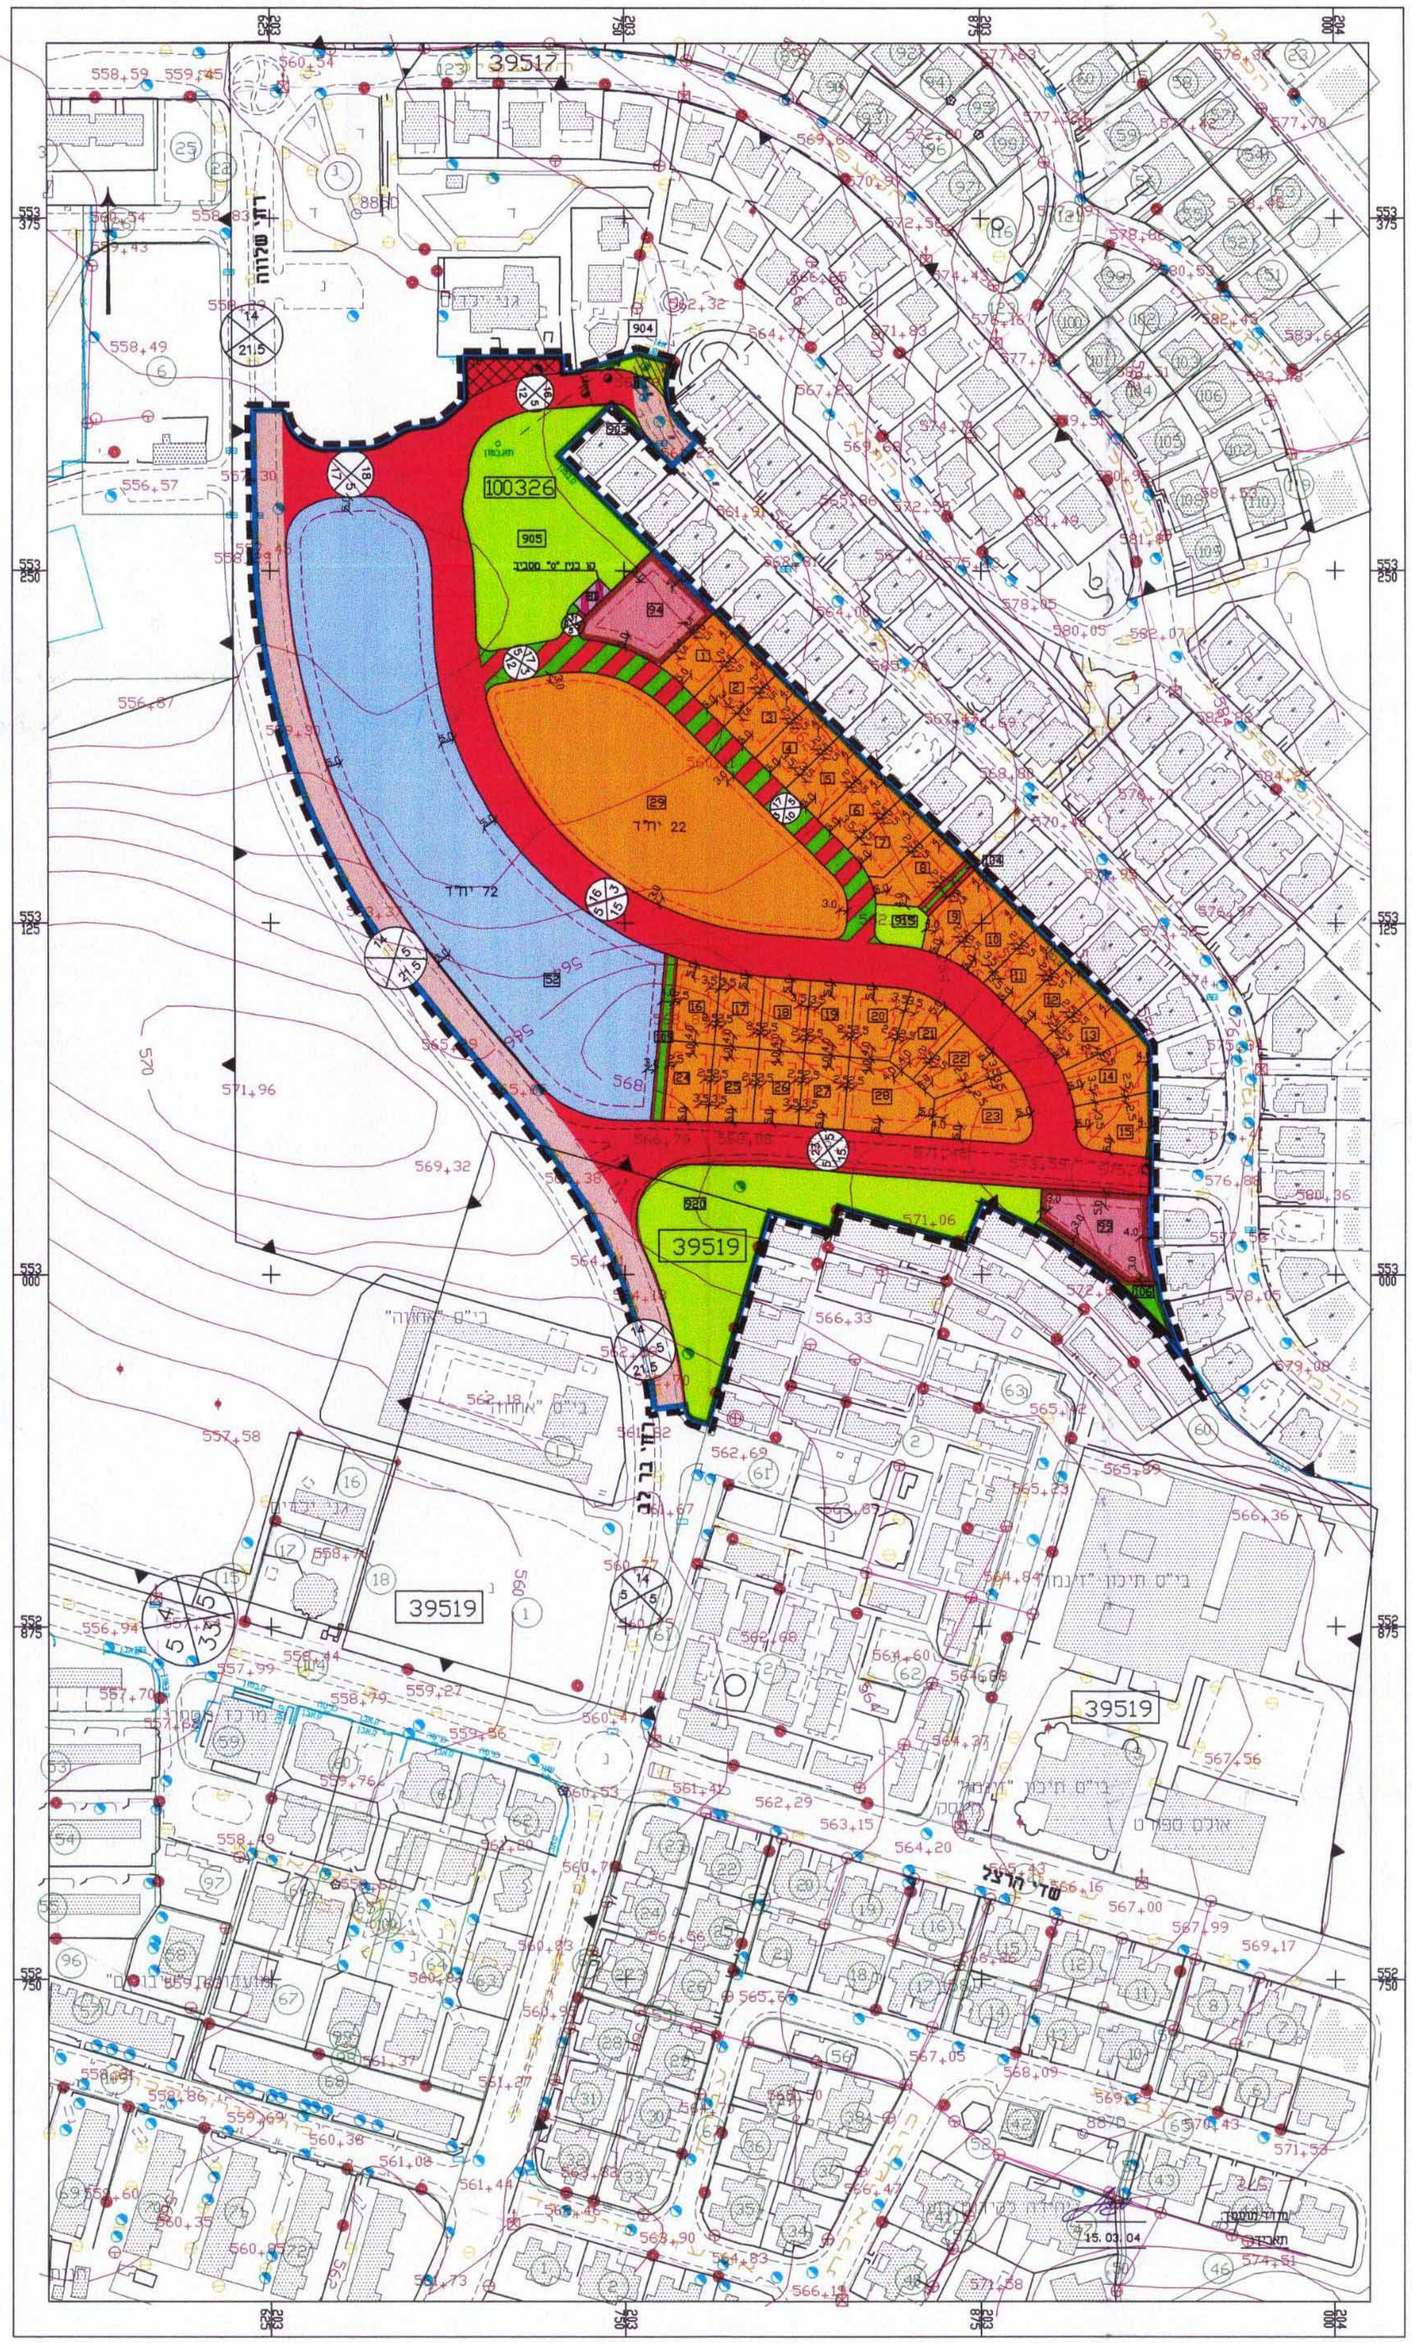

טבלת שטחים

מגרש מס'	שטח (דונם)
1	0.432
2	0.403
3	0.420
4	0.409
5	0.413
6	0.410
7	0.424
8	0.468
9	0.447
10	0.439
11	0.410
12	0.409
13	0.481
14	0.507
15	0.506
16	0.432
17	0.418
18	0.416
19	0.416
20	0.429
21	0.438
22	0.449
23	0.685
24	0.439
25	0.434
26	0.417
27	0.416
28	0.692
29	6.450
52	11.729
81	0.077
94	1.028
99	0.903
104	0.112
106	0.268
109	0.266
903	0.033
904	0.164
905	3.617
915	0.238
920	4.164

טבלת הקצאות

מצב קיים								מצב מוצע					
מס' גוש	מס' חלקה	מס' מגרש	שטח החלקה (דונם)	סה"כ שטח (דונם)	יעוד הקרקע	שם הבעלים	שם החוכר (לפי חוזה בפועל)	מס' מגרש	שטח (דונם)	יעוד הקרקע	שם הבעלים	שם החוכר (לפי חוזה בפועל)
100326	חלקה	בצ2		46.954	שטח לבניני ציבור	מנ"י		52	11.729	מגורים ב'	מנ"י	
								94	1.028	שטח לבניני ציבור	מנ"י	
								81	0.077	מתקן הנדסי	מנ"י	
								905	3.617	שצ"פ	מנ"י	
								915	0.238	שצ"פ	מנ"י	
								1	0.432	מגורים א'	מנ"י	
								2	0.403	מגורים א'	מנ"י	
								3	0.420	מגורים א'	מנ"י	
								4	0.409	מגורים א'	מנ"י	
								5	0.413	מגורים א'	מנ"י	
								6	0.410	מגורים א'	מנ"י	
								7	0.424	מגורים א'	מנ"י	
								8	0.468	מגורים א'	מנ"י	
								9	0.447	מגורים א'	מנ"י	
								10	0.439	מגורים א'	מנ"י	
								11	0.410	מגורים א'	מנ"י	
								12	0.409	מגורים א'	מנ"י	
								13	0.481	מגורים א'	מנ"י	
								14	0.507	מגורים א'	מנ"י	
								15	0.506	מגורים א'	מנ"י	
								16	0.432	מגורים א'	מנ"י	
								17	0.418	מגורים א'	מנ"י	
								18	0.416	מגורים א'	מנ"י	
								19	0.416	מגורים א'	מנ"י	
								20	0.429	מגורים א'	מנ"י	
								21	0.438	מגורים א'	מנ"י	
								22	0.449	מגורים א'	מנ"י	
								23	0.685	מגורים א'	מנ"י	
								24	0.439	מגורים א'	מנ"י	
								25	0.434	מגורים א'	מנ"י	
								26	0.417	מגורים א'	מנ"י	
								27	0.416	מגורים א'	מנ"י	
								28	0.692	מגורים א'	מנ"י	
								29	6.450	מגורים א'	מנ"י	
								104	0.112	שביל להולכי רגל	מנ"י	
								109	0.266	רגל	מנ"י	
									1.837	דרך משלבת 17	מנ"י	
									0.068	דרך משלבת 31	מנ"י	
									0.838	דרך 18	מנ"י	
									7.316	דרך 16	מנ"י	
								903	0.033	שצ"פ	מנ"י	
								904	0.164	שצ"פ	מנ"י	
									0.346	דרך 92	מנ"י	
									2.585	דרך 23	מנ"י	
								99	0.903	שטח לבניני ציבור	מנ"י	
								106	0.268	שביל להולכי רגל	מנ"י	
								920	4.164	שצ"פ	מנ"י	
									5.045	דרך 14	מנ"י	
				59.743	סה"כ				59.743	סה"כ		
100326	חלקה	401		0.471	שצ"פ	מנ"י						
100326	חלקה			0.456	דרך 92	מנ"י						
100326	חלקה	מאו	5.241	7.701	אזור מגורים א'	מנ"י						
39519	חלקה		2.460			מנ"י						
100326	חלקה		3.105	4.161	דרך 14	מנ"י						
39519	חלקה		1.056			מנ"י						
				59.743	סה"כ							