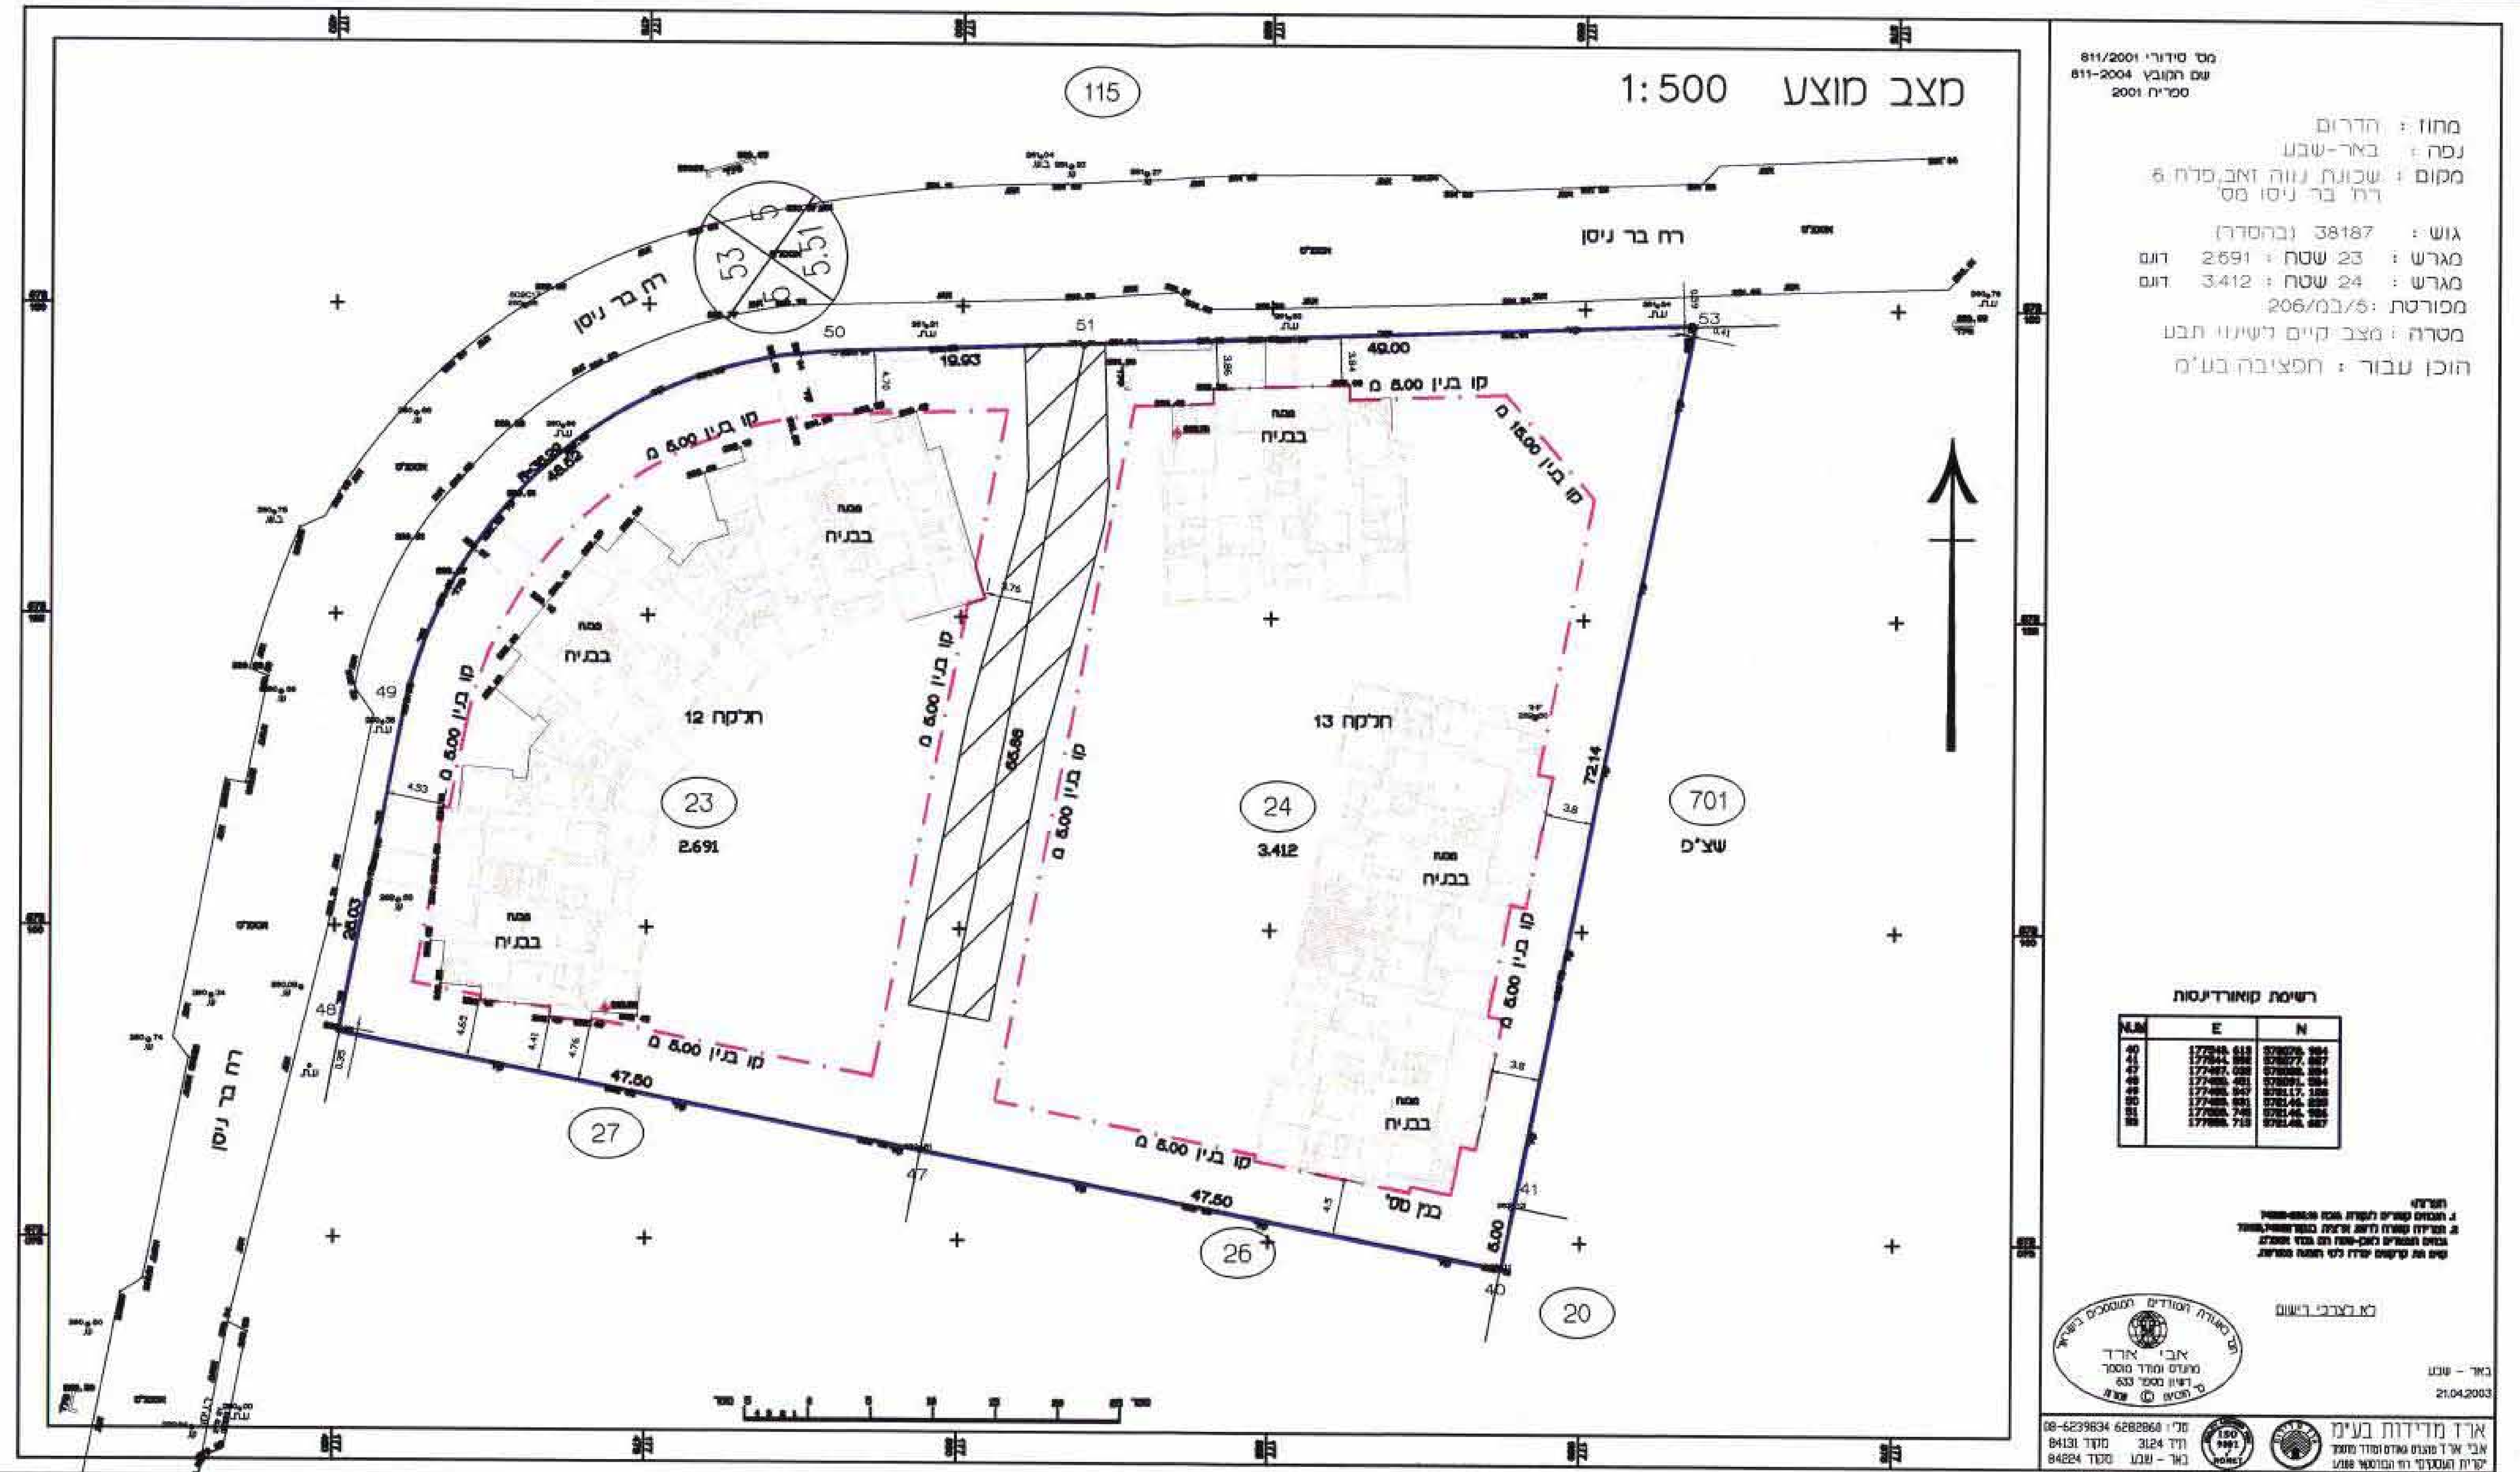

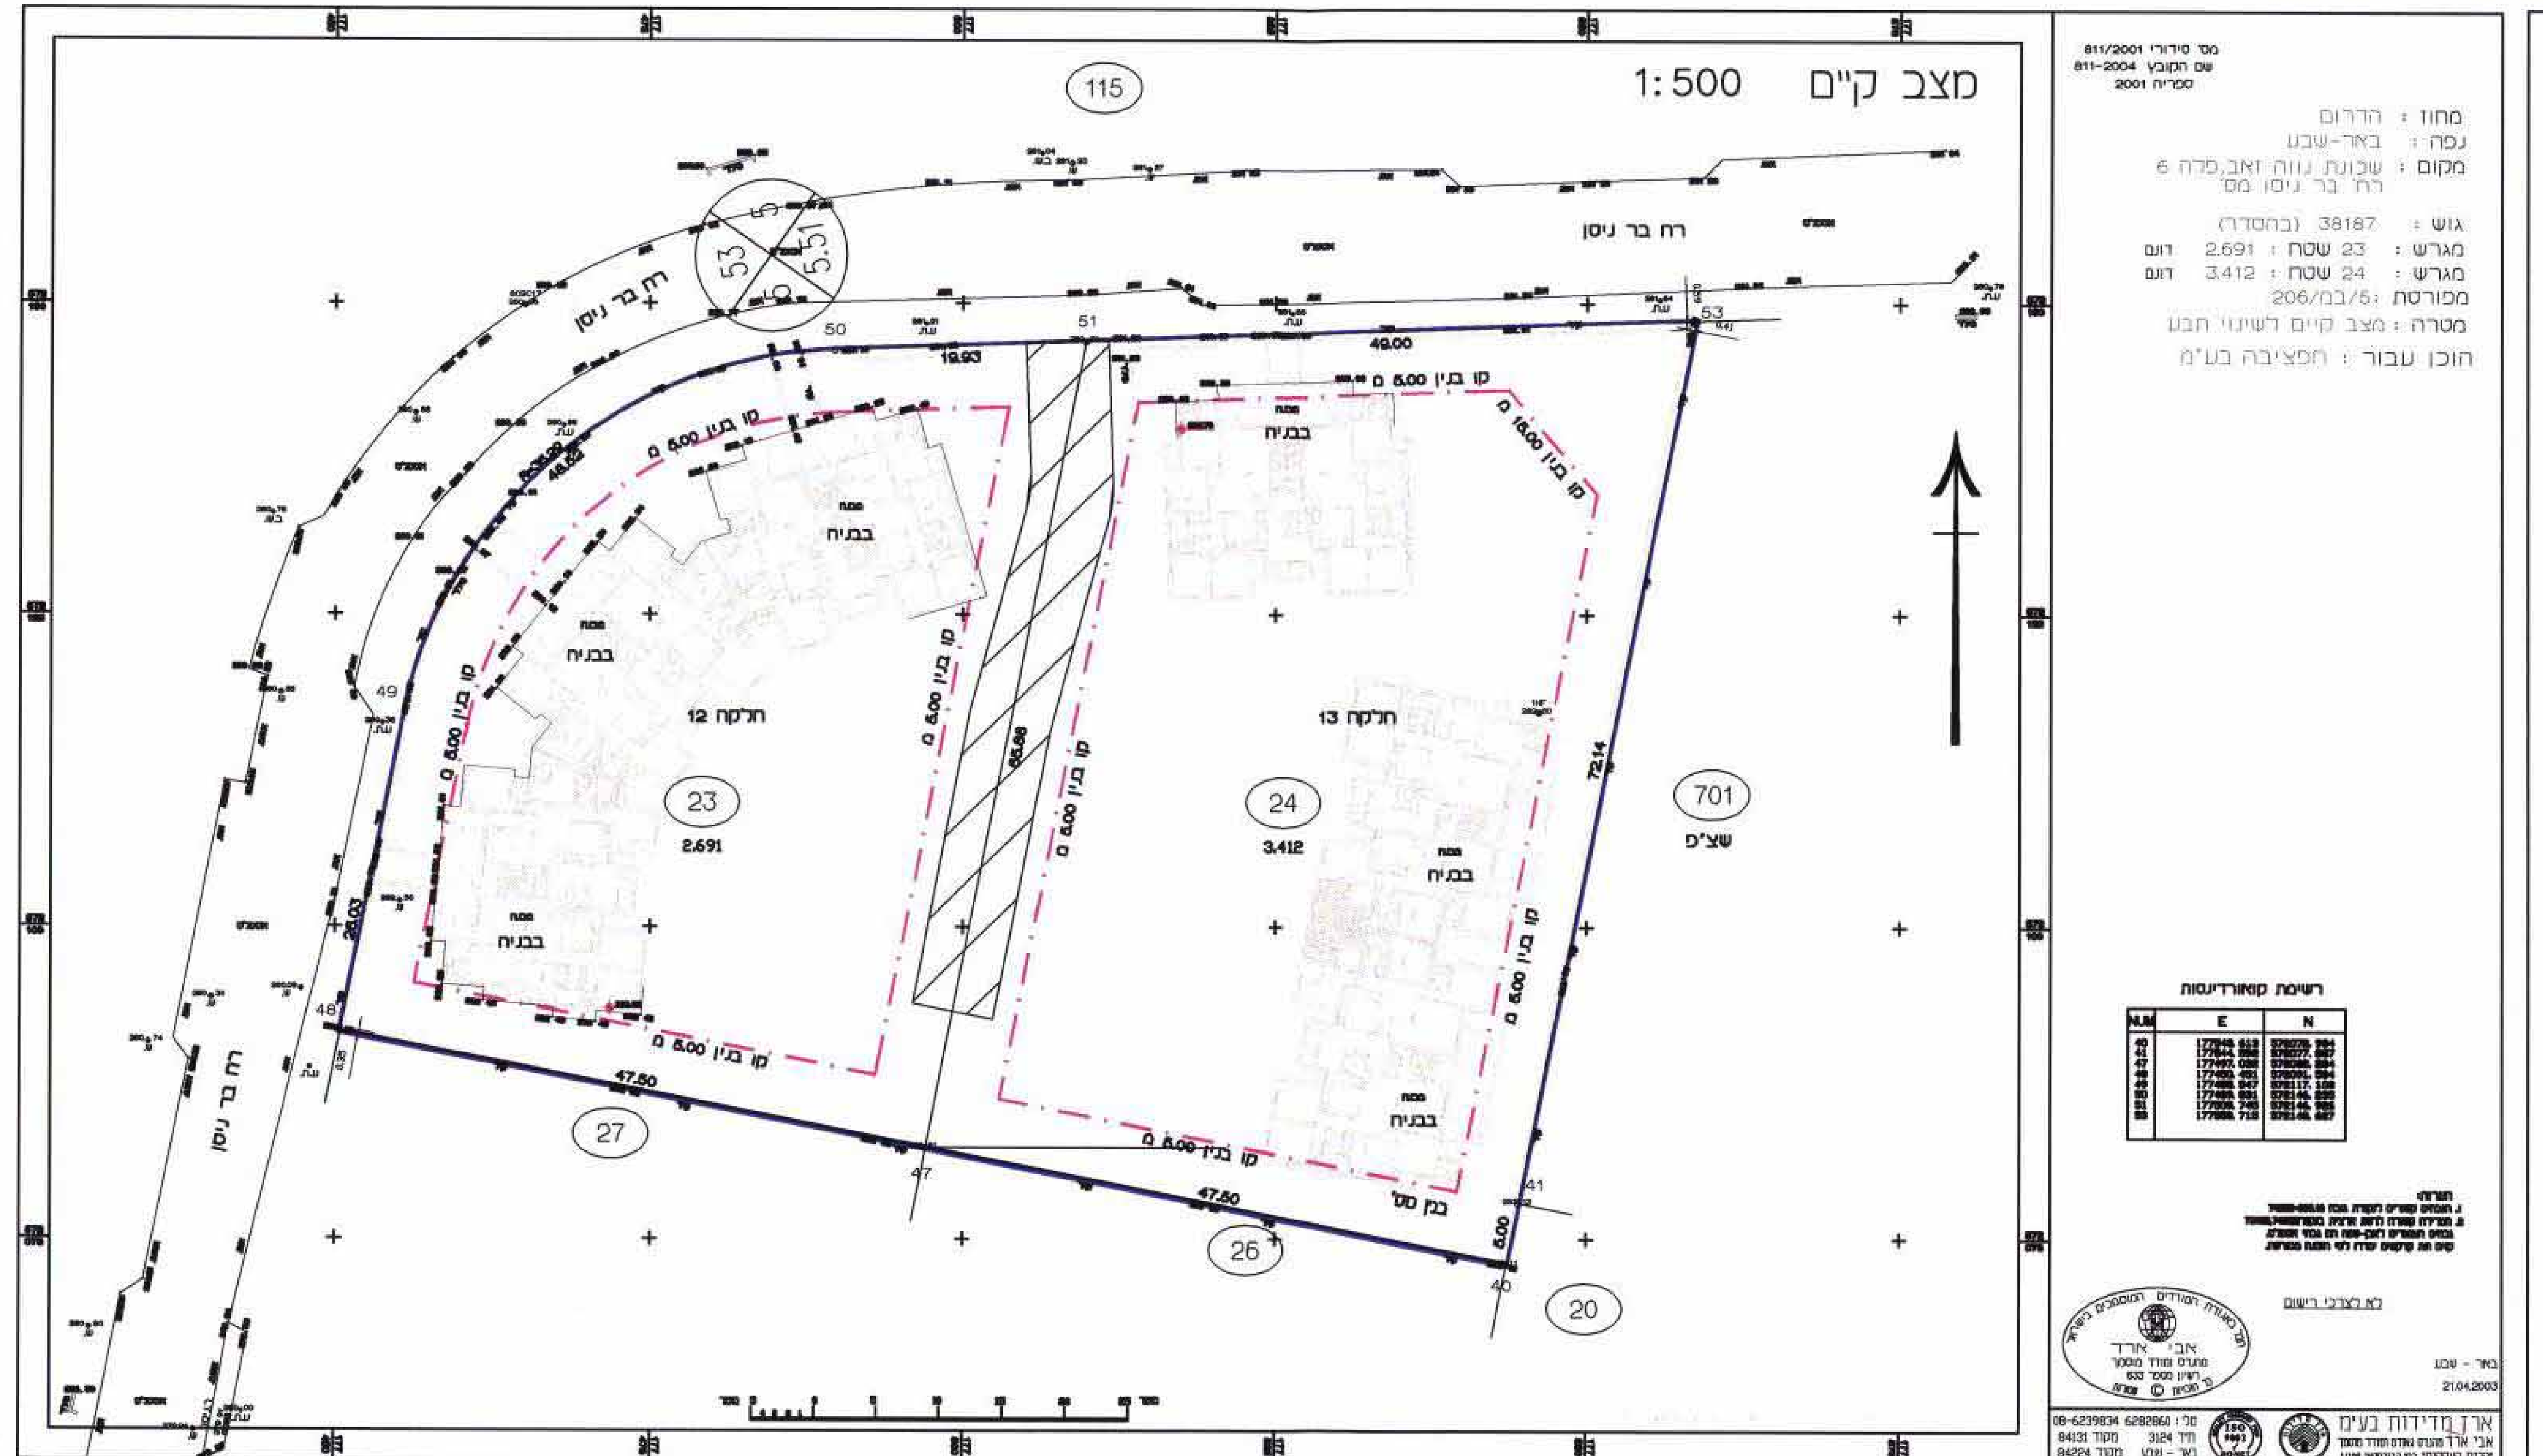

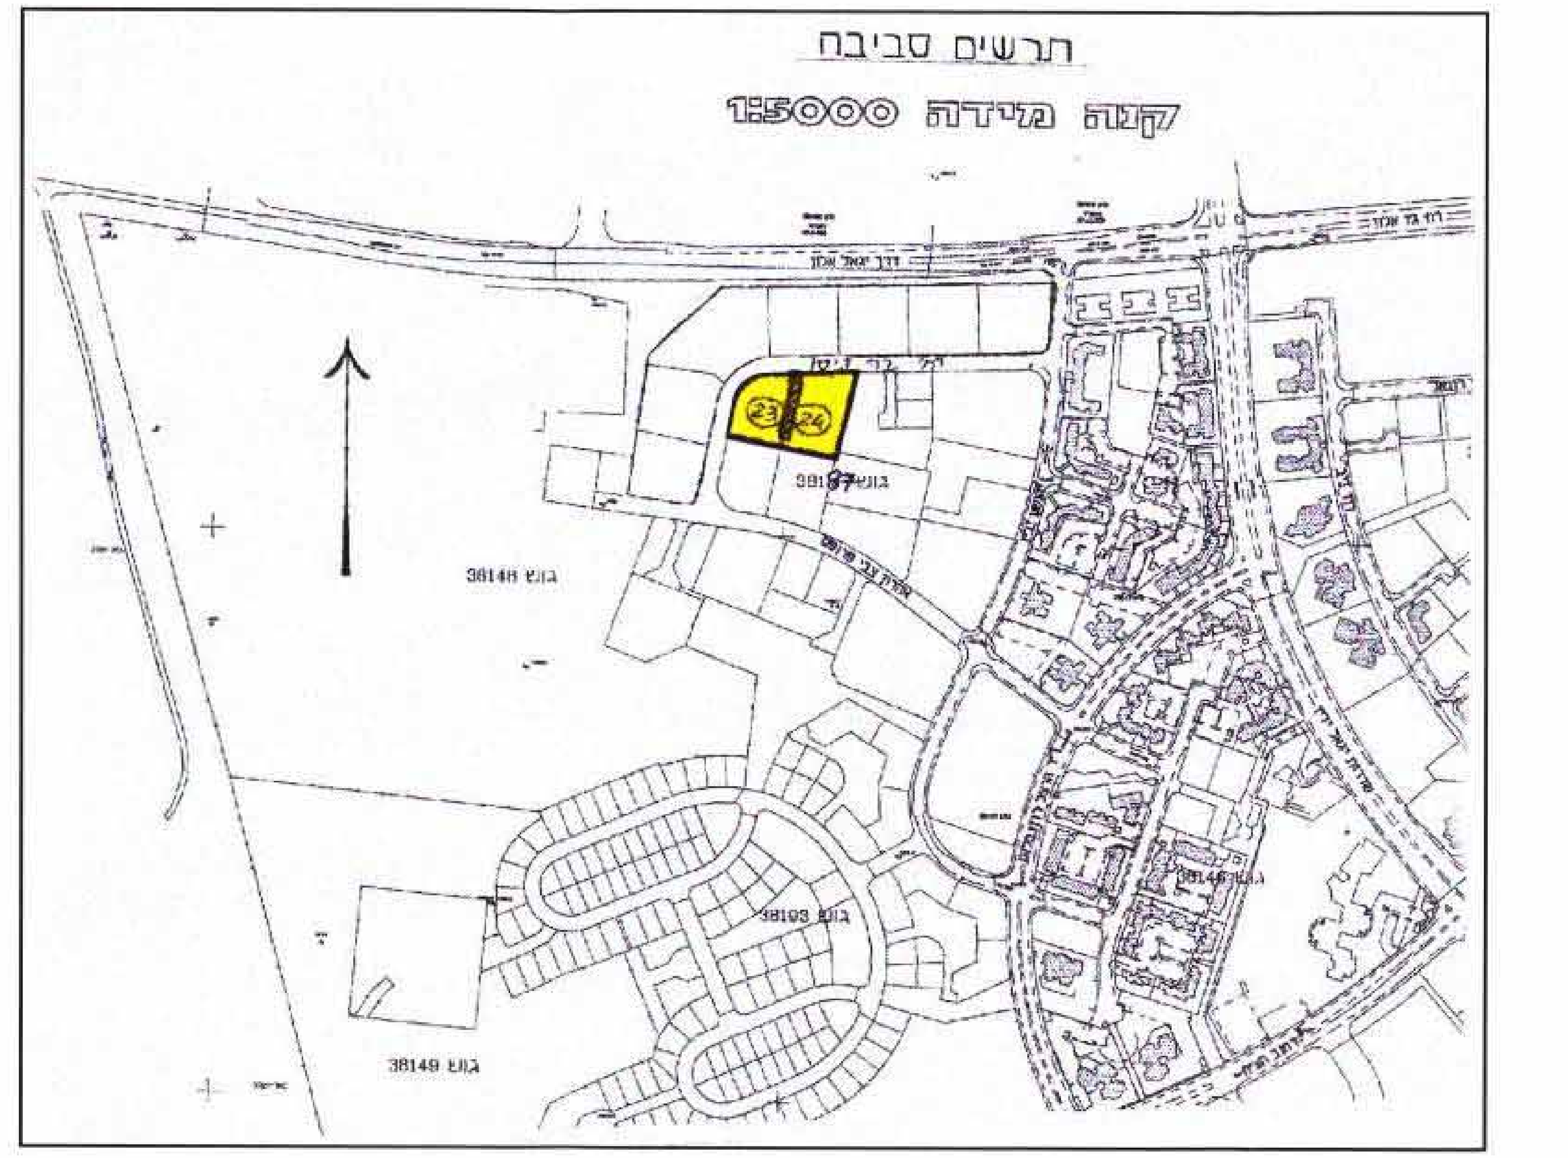

מרחב תכנון מקומי באר שבע
מחוז הדרום

תכנית מפורטת מס' 5/מק/2290
שינוי לתכנית מס' 5/במ/206
נווה זאב-פלח 6

מחוז : הדרום
נפה : באר-שבע
מקום : באר שבע.שכונת נווה זאב.פלח 6.רחוב ניסן מס' 18.24
גוש : 38187 (בהסדר)
שטח התכנית: 6.103 דונם
בעל הקרקע: מנהל מקרקעי ישראל
עורך התכנית: איל איצקין אדריכלים
טלפון: 02-5336618 פקס: 02-5333680
כתובת: רחוב היצירה.ת.ד.3471.מבשרת ציון 90805
מגיש התכנית: חפציבה
טלפון: 02-5388878 פקס: 02-5387960
כתובת: רחוב ירמיהו 80.ירושלים
קנה מדה : 1:500
תאריך: 27-04-03

מקרא

גבול התכנית
אזור מגורים ג'
קו בניין
מספר מגרש
זכות מעבר לכלי רכב והולכי רגל

איל איצקין אדריכלים בע"מ
EYAL ITSKIN ARCHITECTS LTD.
P.O.B 3471 .ת.ד 02-5336618 טל'
MEVASSERET ZION 90805 מבשרת ציון

חתימת המתכנן:

חפציבה
בניה פתוח והשקעות בע"מ

חתימת היזם:

חתימת בעל הקרקע:

ועדה מקומית באר-שבע
אישור תכנית מיק' 2290/מק/5
הועדה המקומית החליטה לאשר את התכנית
בישיבה מס': 1063 מיום 14.7.04
המ' 'ונה על התכנון

מנהל מקרקעי ישראל
פאני שפורטה
מנהלת מחוז הדרום