

מרחב תכנון מקומי באר שבע
תכנית מפורטת מס' 8/211/03/5
שינוי לתכניות מס' 4/63/מ/5

מחוז : הדרום.
 נפה : באר-שבע.
 מקום : 29.11.2004 : רח' עדן פרטום 39, עמ' נחל בקע, באר-שבע.
 גוש : 38309, חלקות 69, 70, 78 (חלק), 38310, חלקה 77 (חלק), 38308, חלקה ארעית 1, 38307, חלקה ארעית 1.

המגיש : ממס' קיצקה, רח' עדן פרטום 39, נחל בקע, ב"ע.
 בעל הקרקע : מ.מ.י. ואחרים.
 עורך התכנית : אדרי' רבינוביץ' וקסור, רח' עבדת 12, ב"ע. רשיון מס' 26019.
 שטח התכנית : 1400 מ"ר.

תאריך : דצמבר 1999
 נובמבר 2000
 פברואר 2003
 יוני 2003
 אוגוסט 2003
 ספטמבר 2003
 נובמבר 2004



חתימת המגיש : חתימת בעל הקרקע : חתימת עורך התכנית :


מקרא

- גבול התכנית
- גבול גוש
- קו בניין
- מבנה קיים
- להריסה
- מספר מגרש
- מספר חלקה
- מספר הדרך
- קו בניין
- רוחב הדרך

טבלת שטחים(מצב קיים/מוצע)

היעוד	מס' מגרש	שטח מ"ר	%
מגורים א'	459A	300	21
	459B	410	30
דרכים		690	49
סה"כ		1400	100


תרשים סביבה קני"מ 1:500

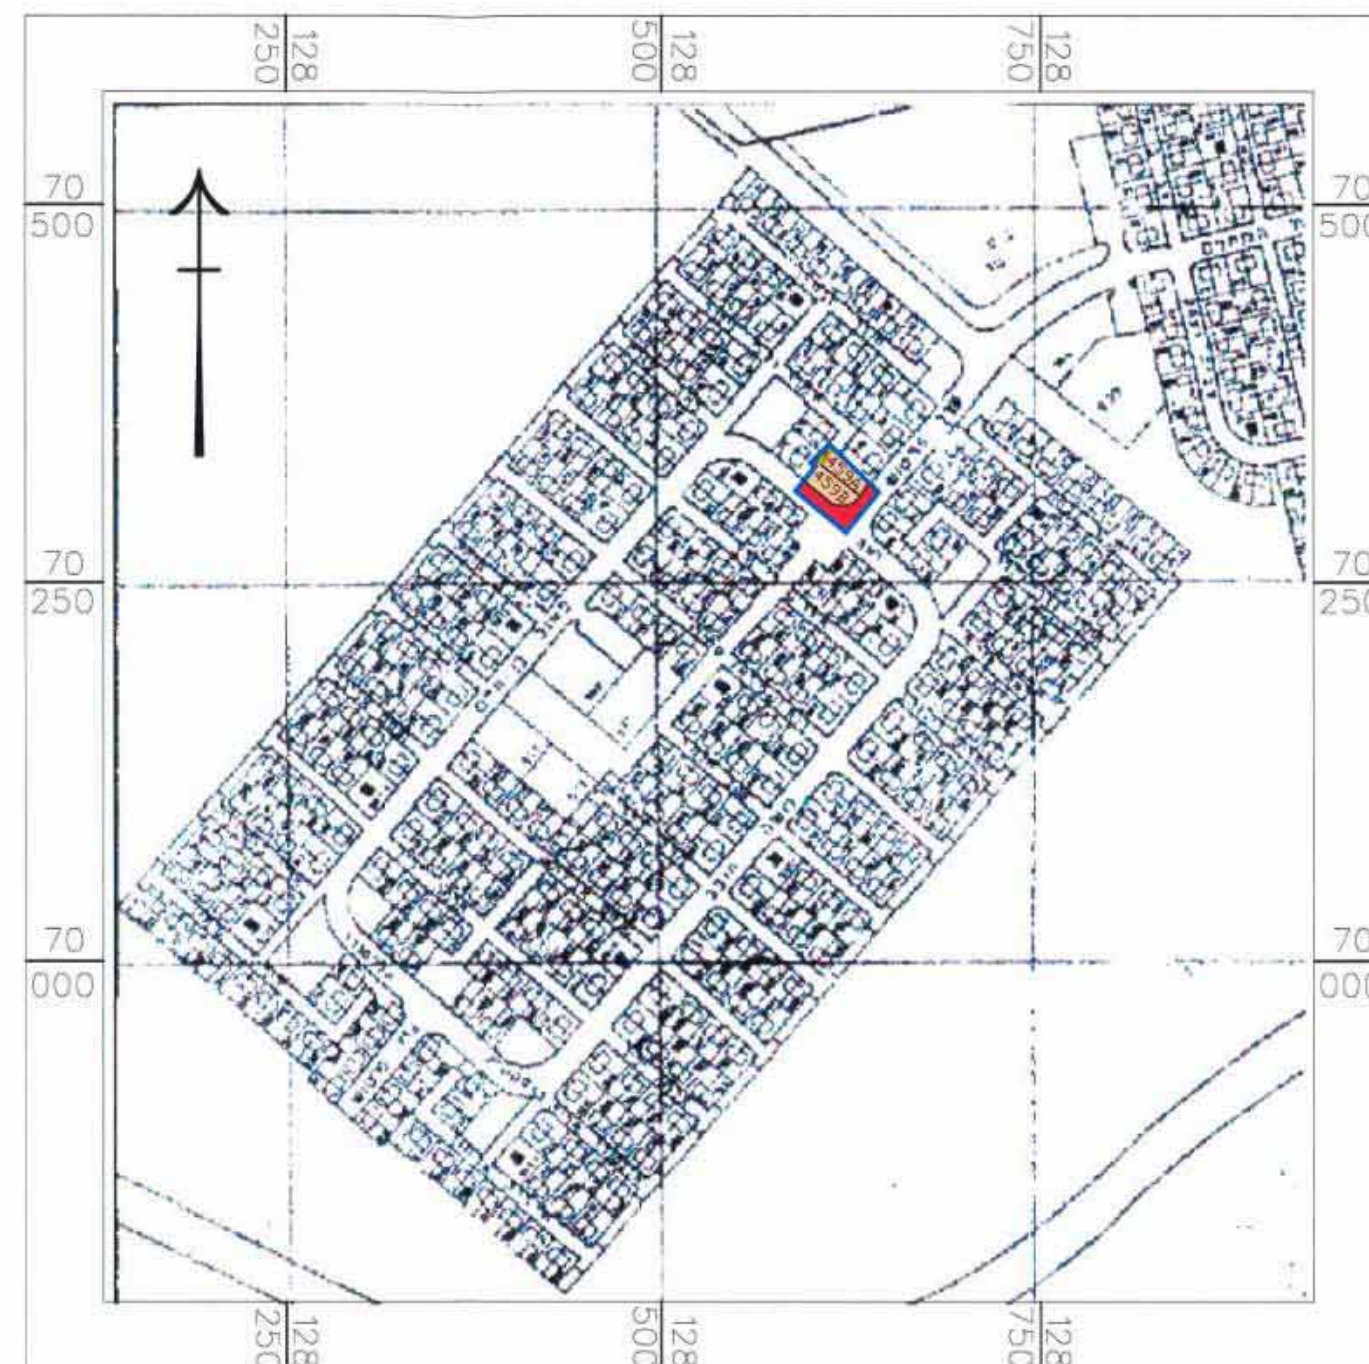


מקרא

- גבול התכנית
- מגורים א'
- דרך מוצעת
- דרך משולבת

מודד מוסמך
גולדברג אברהם
 מודד מוסמך ומנהל אדרי'
 רשיון מס' 992
 רח' צפצפה 6 - עומד
 טלפון: 07-6232117
 פקס: 07-6278795

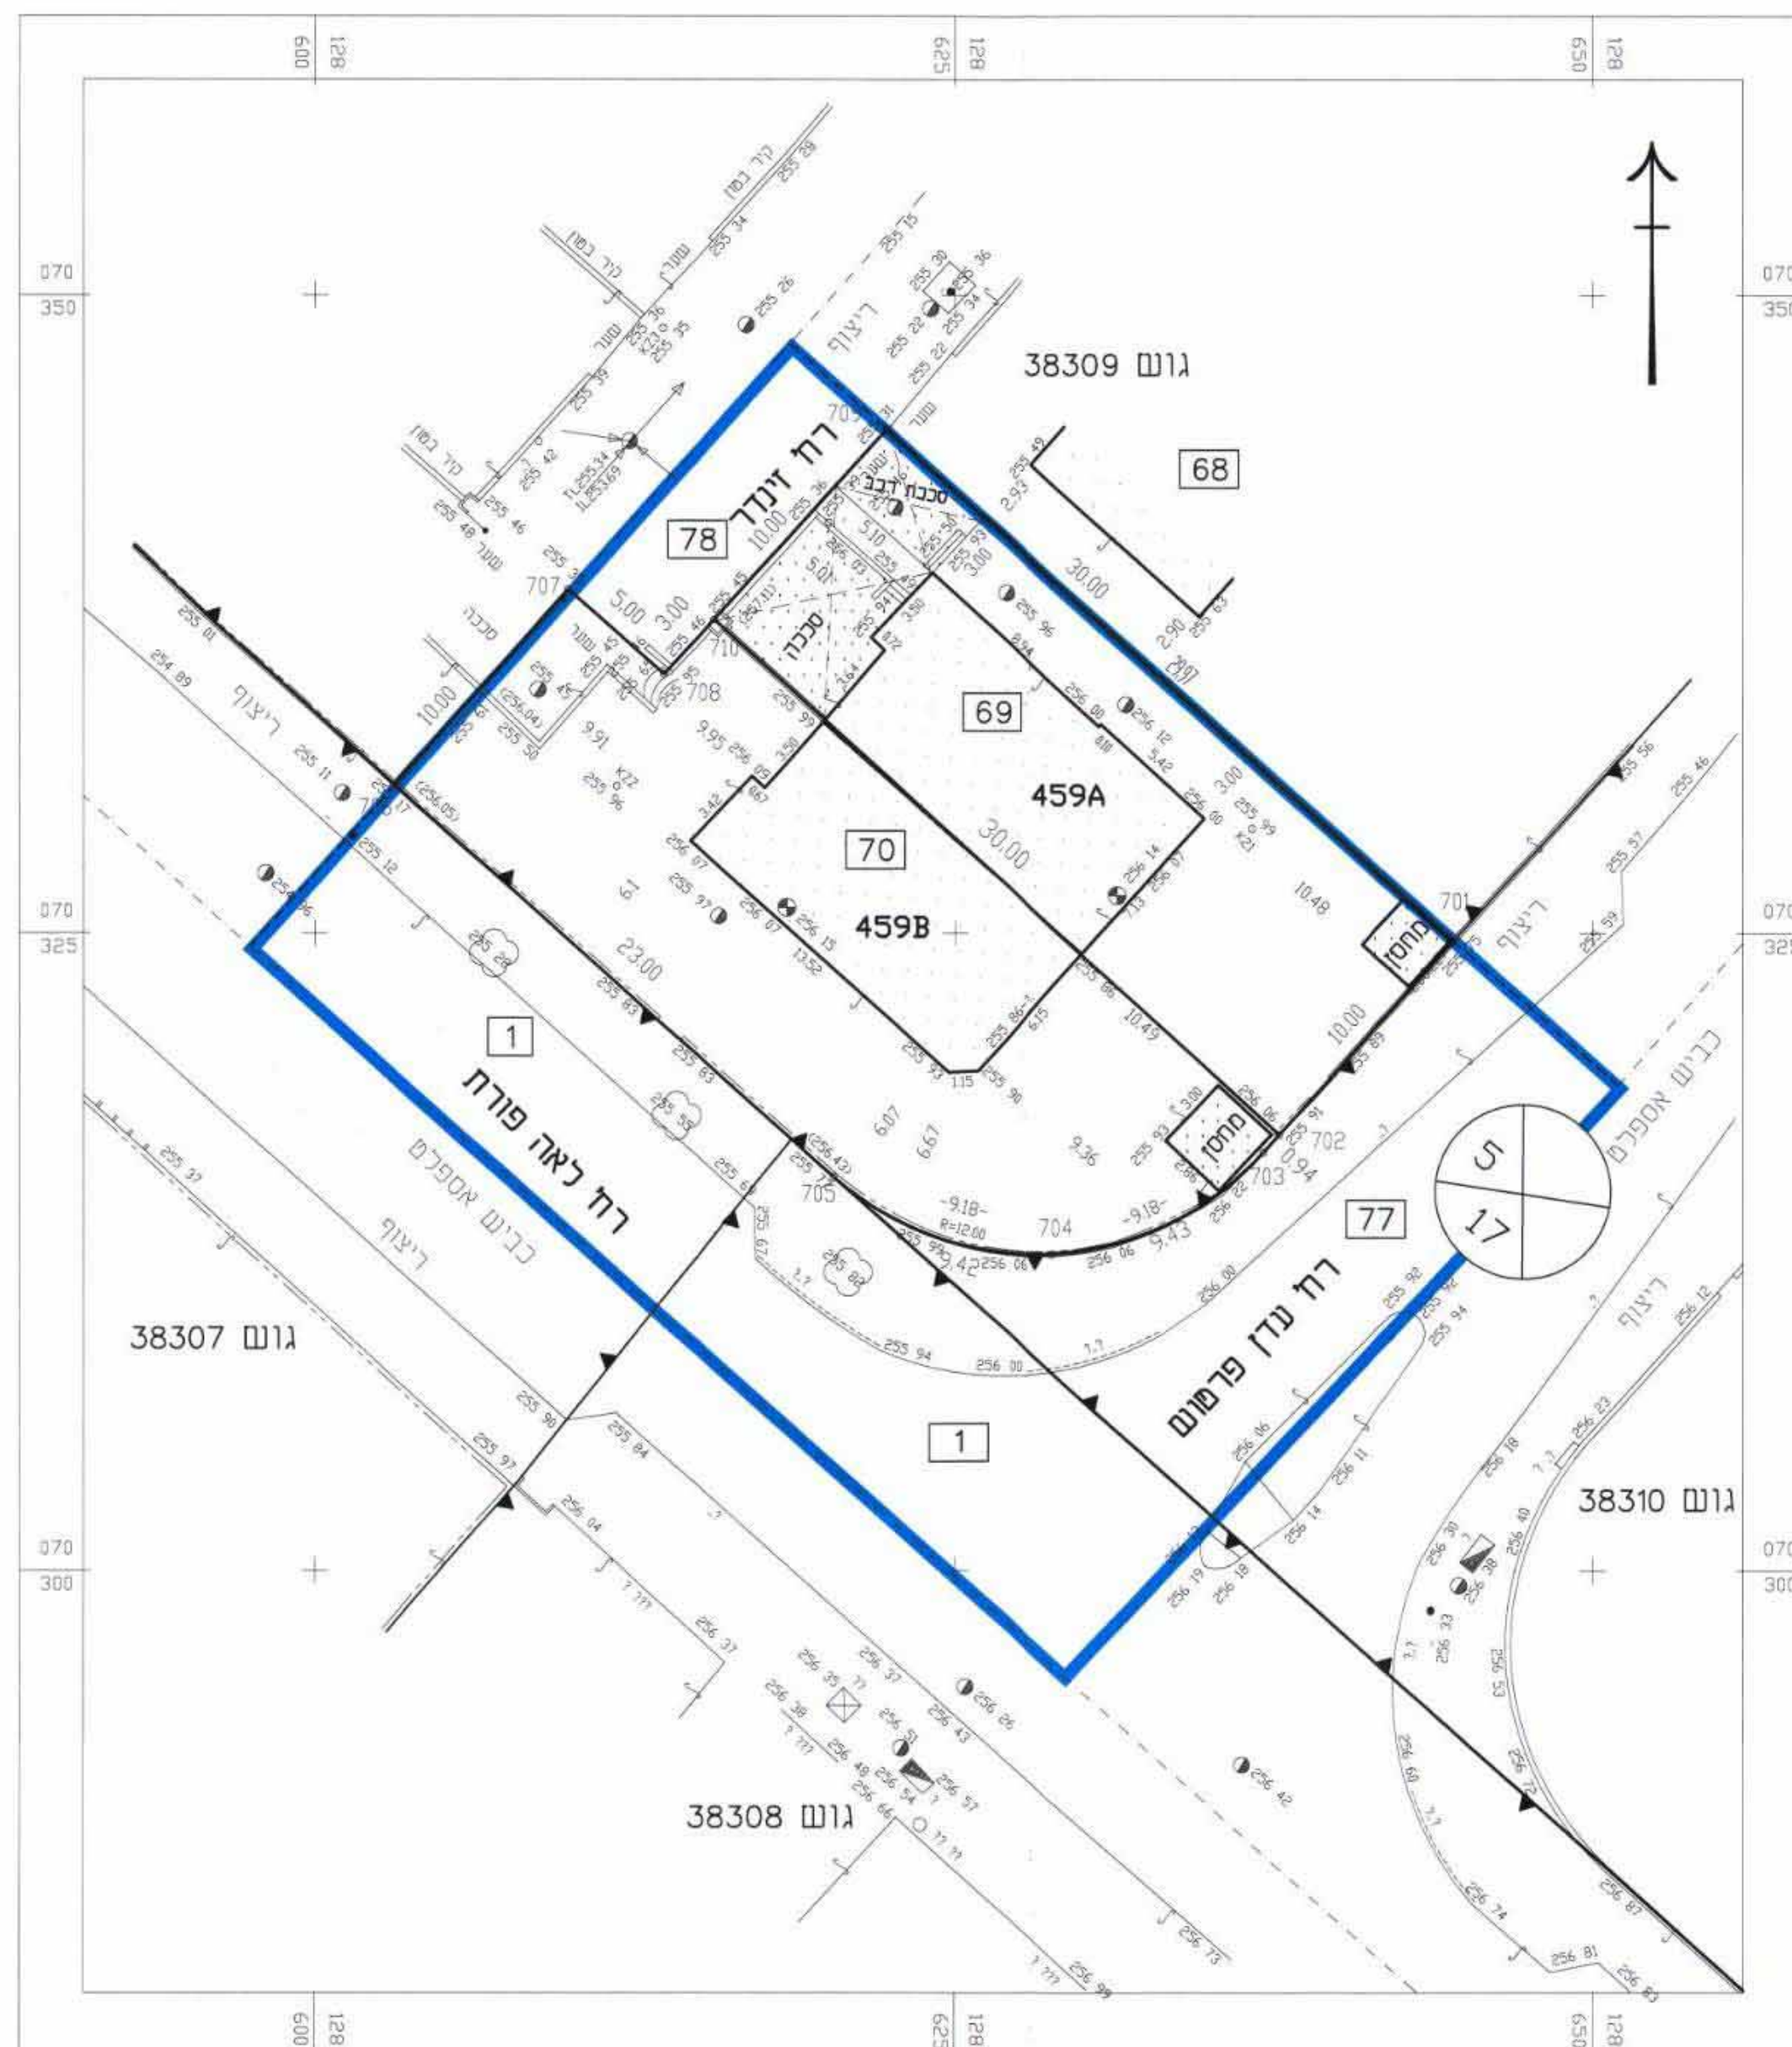

מצב קיים קני"מ 1:250

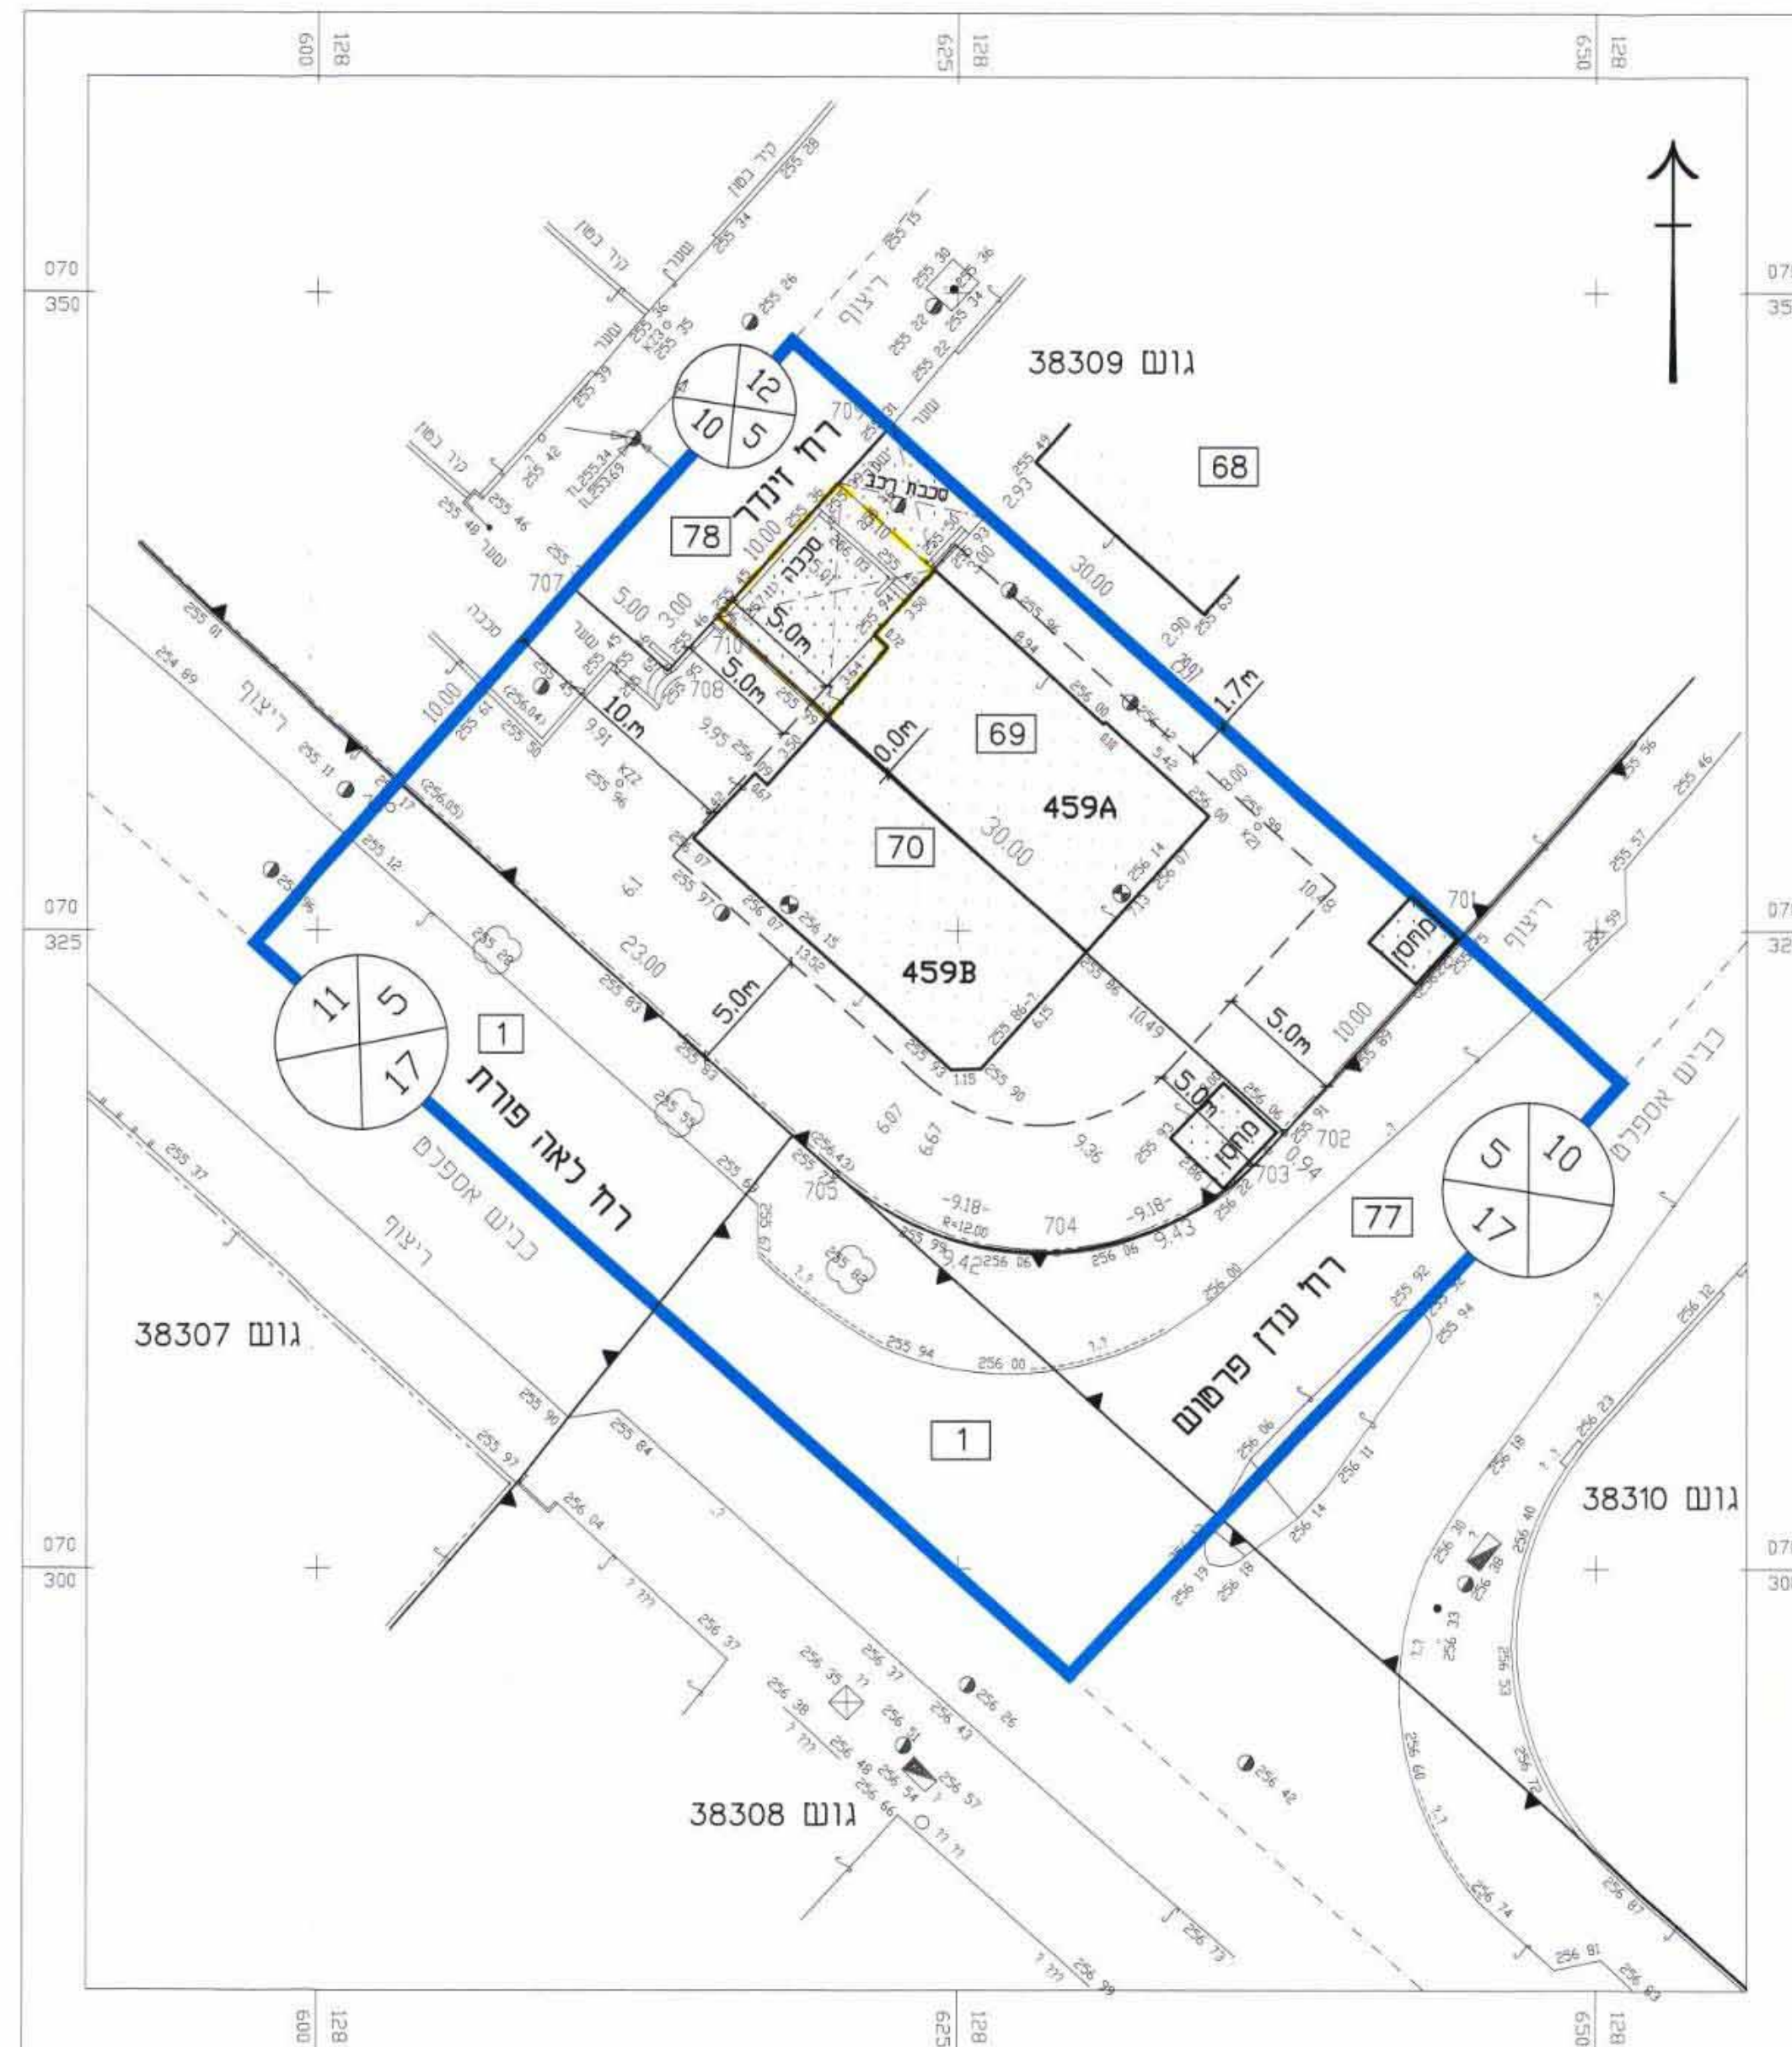

מצב מוצע קני"מ 1:250