

לשכת התכנון המחוזית
מספר תכנון: 92/2000
08.11.2004
נתקבל

מרחב תכנון מקומי איכות
תכנית מפורטת מס' 9/110/03/2
שינוי לתכנית מפורטת
מס' 3/110/03/2
תכנית חלוקת מגרשים בהסכמת בעלי האדמה

הודעה על אישור תכנית מס' 92/2000
מס' 5861

מחוז: הדרום
נפה: באר שבע
מקום: איכות, רח' רחמים 130 שכונת המאפיה
גוש: 40002
חלקה: 63, 40 (תקני)
שטח התכנית: 0.907 דונם
קניין: 1250
מגרש התכנית: אבי הילל ת.ד. 006222970
רח' רחמים 130/1 איכות, טכ- 08-6373817

בעל הקרקע:
אבי הילל ת.ד. 006222970
רח' רחמים 130/1 איכות, טכ- 08-6373817
בונה אברהם ת.ד. 002251072
בונה חנה ת.ד. 005176466
רח' נח קרומר 14 רחובות, טכ- 08-9473087
עיריית איכות טל: 08-6367100

עורך התכנית:
אדריכל לוגאסי אייל מסי רשיון: 83782
מרכז תירות ת.ד. 4077 איכות, טל- 08-6340269

מקרא

טבלת שטחים			
מבנה קיים	מבנה קיים	מבנה קיים	מבנה קיים
שטח דונם	שטח דונם	שטח דונם	שטח דונם
81.59%	0.740	81.59%	0.740
18.41%	0.167	18.41%	0.167
100%	0.907	100%	0.907

גבול התכנית

מבנה קיים

קו בניין

גבול מגרש

מס' מגרש

מימון כנס' חלקה

שטח דונם

רוחב הדרך

טבלת הקצאות:


חתימת המגיש

איל לוגאסי - אדריכל
מס' 83782
מס' 4077
מס' 4077

חתימת עורך התכנית:
אדריכל לוגאסי אייל

חתימת בעל הקרקע
ובעלי הרוכזות
בקרוע:

הועדה המקומית לתכנון ולבניה
מס' 92/2000

חתימת עיריית איכות


מצב קיים
קנה מידה 1 : 250

תרשים סביבה 1 : 1250




הערות:
1. התוכנית משורה לרשת קורדינטות ארצית החדשה בנקי 989w,991w,2779w
2. הגבולות ושטח התכנית נלקחו ממפת גוש רישום 40002
3. התוכנית הוכנה כבעלים של 40 בכלב

מצב מוצע
קנה מידה 1 : 250

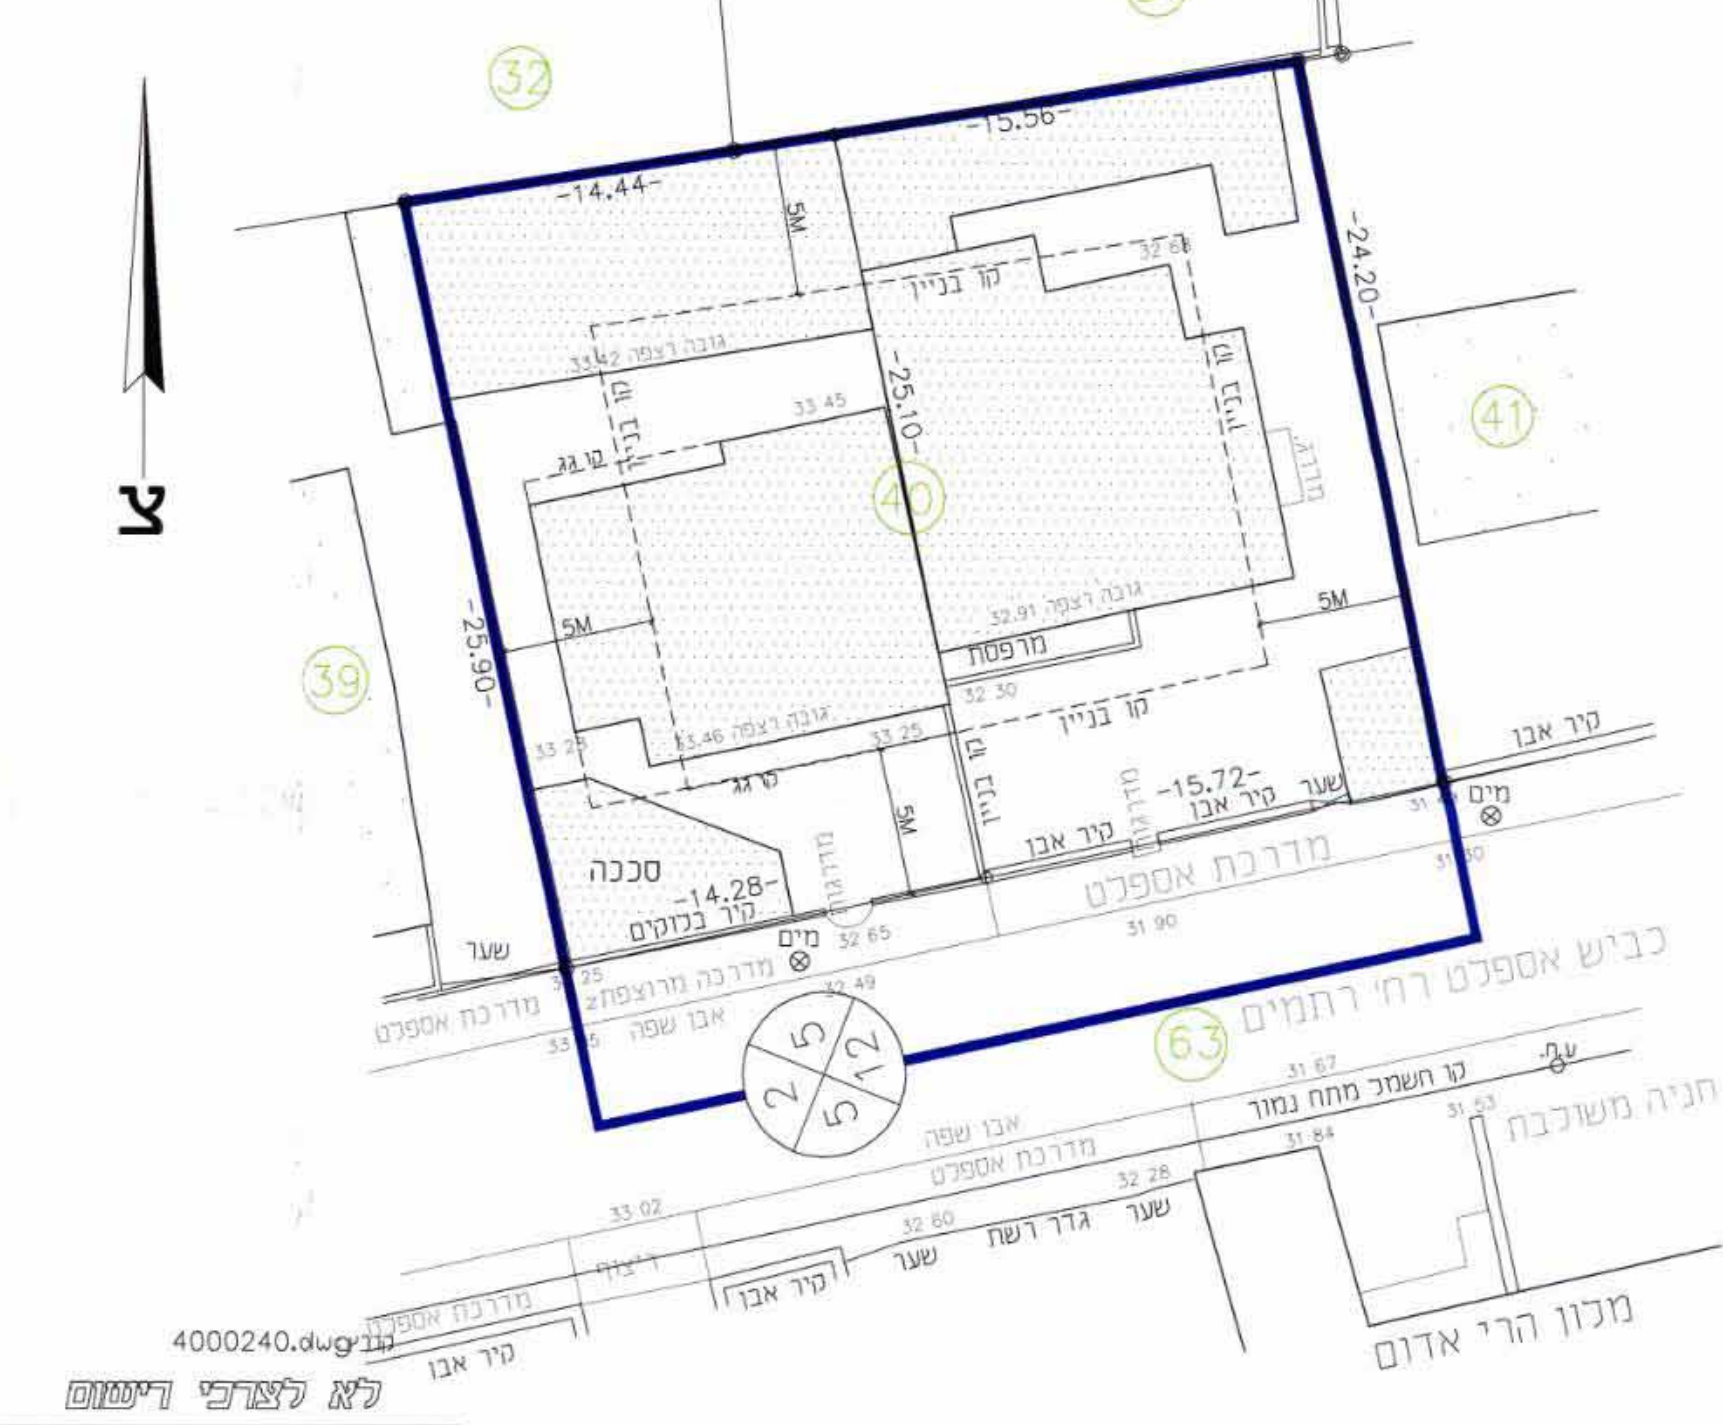

מידות איכות הנדסה
רישיון 902
סוסניצקי ויטלי מודר מוסמר
איכות ת.ד. 200 טל 08-6323122
חתימה: 26.10.2003

מצב מוצע
קנה מידה 1 : 250

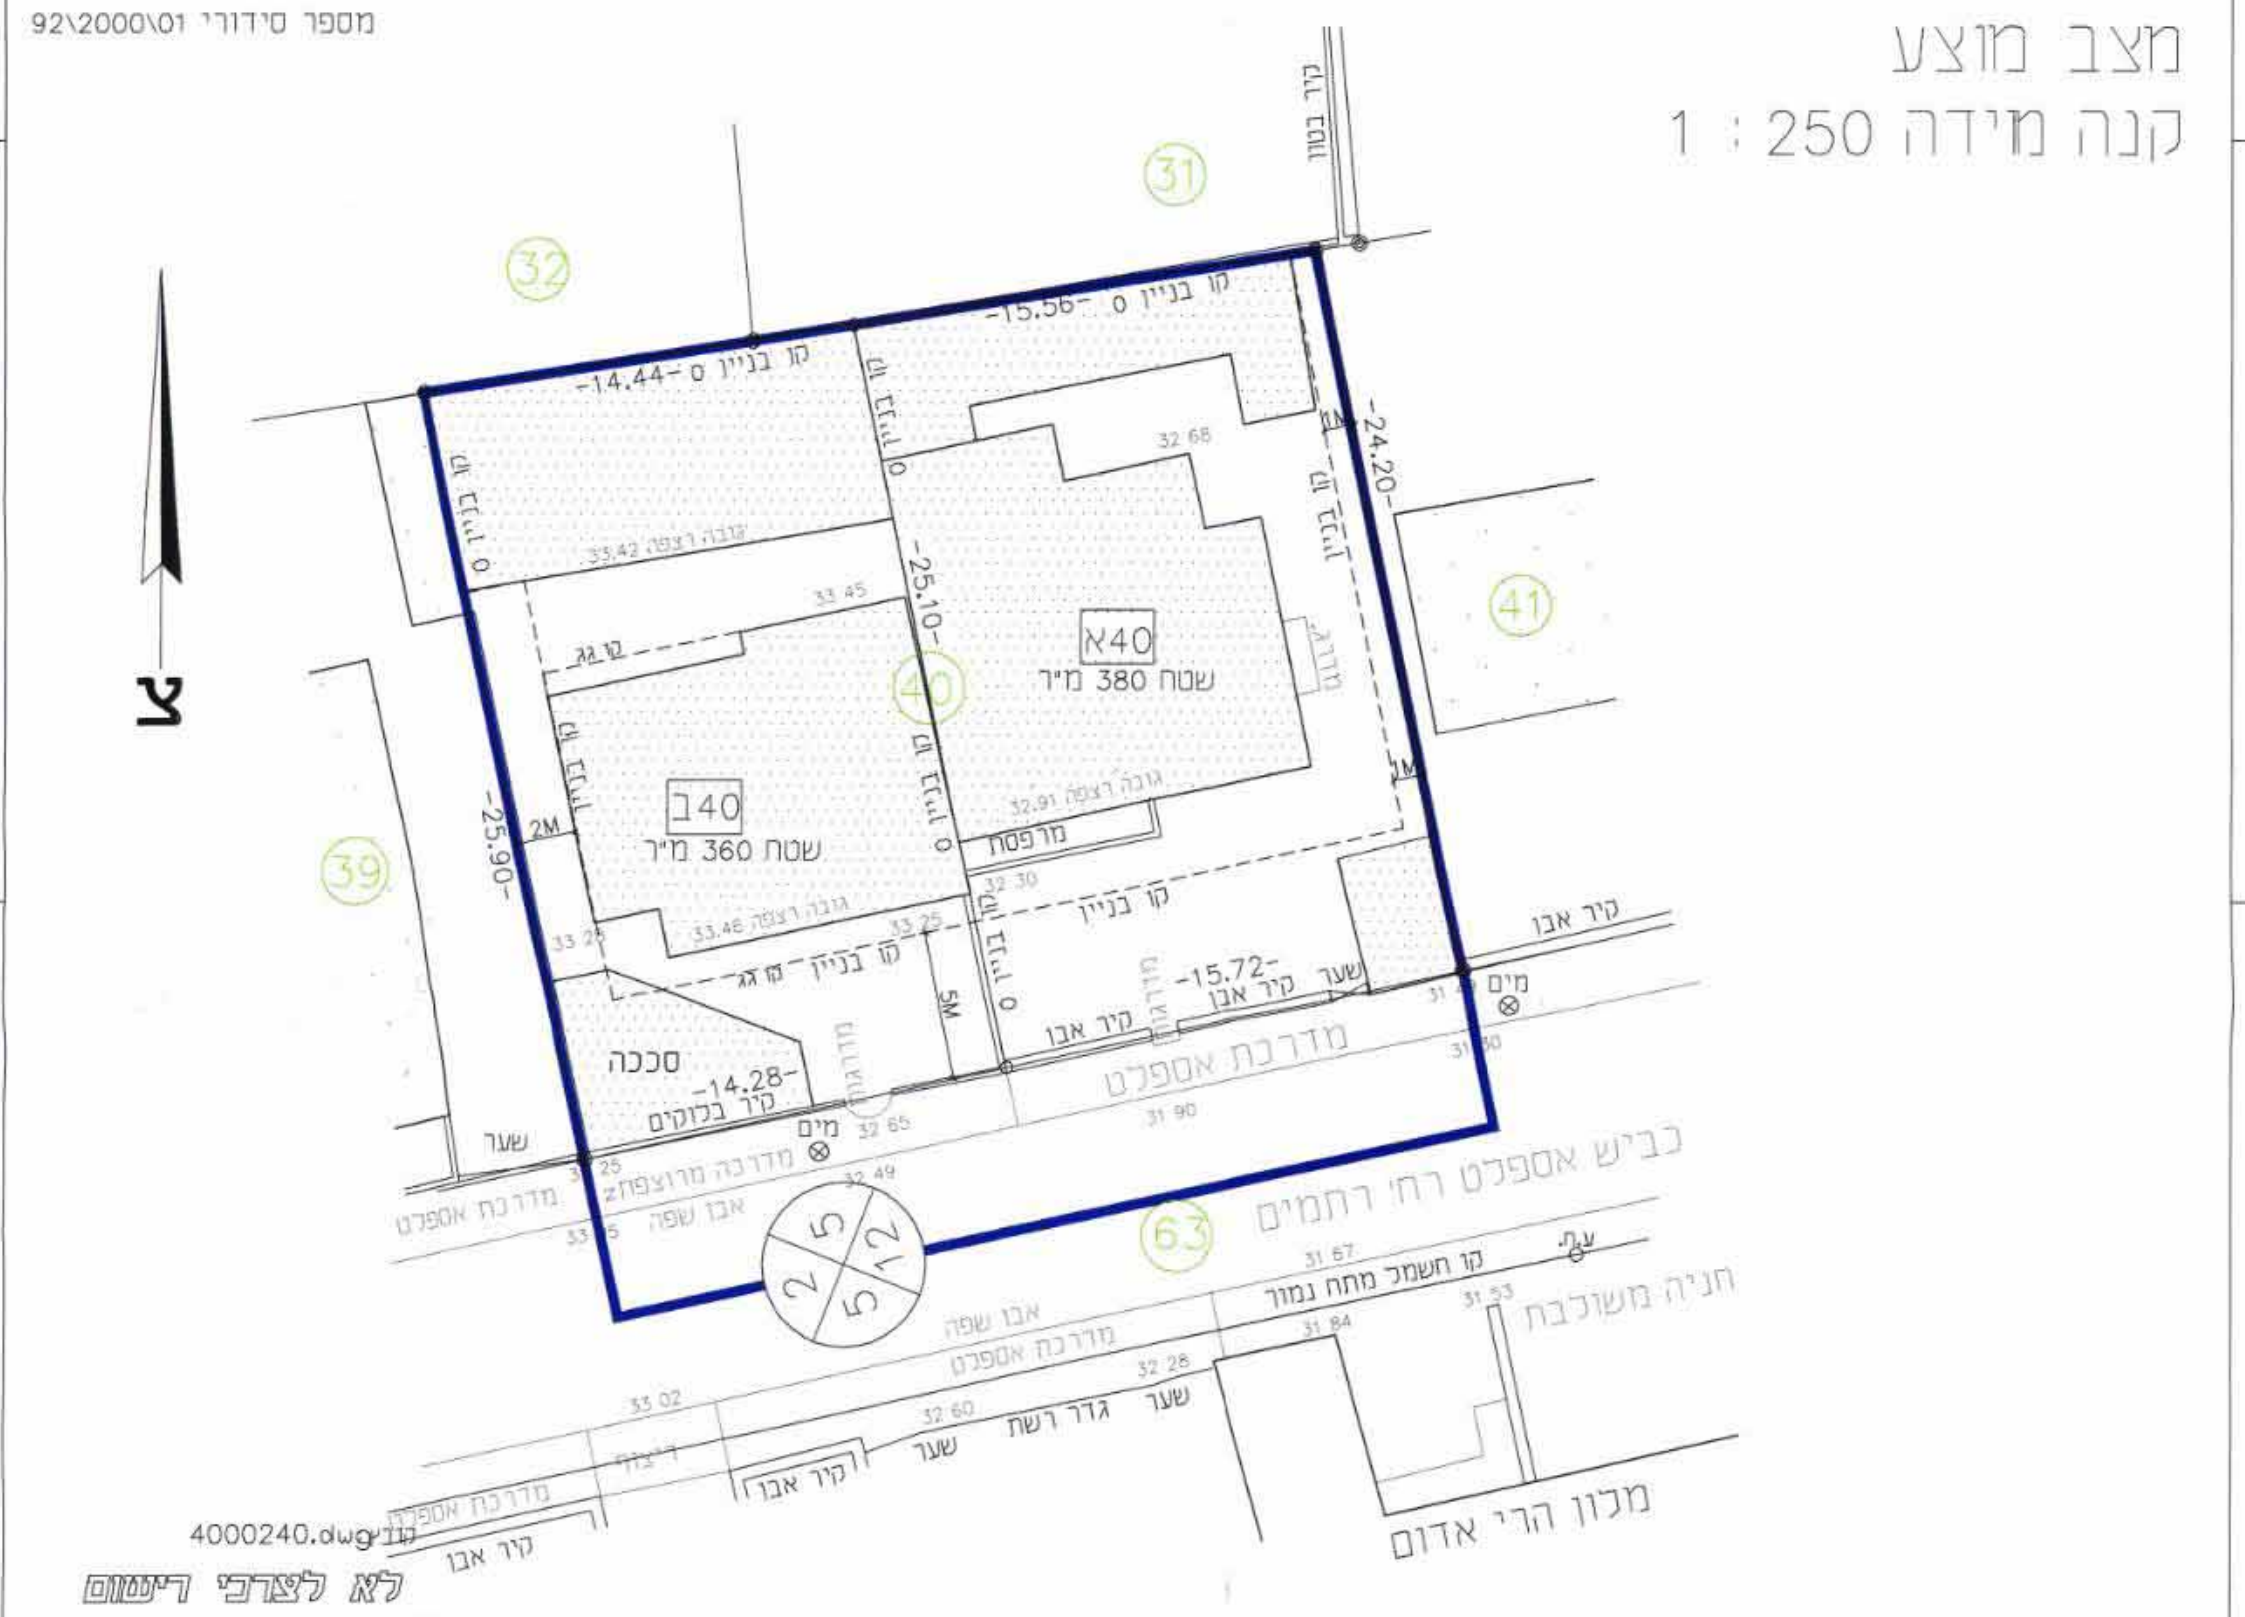

מידות איכות הנדסה
רישיון 902
סוסניצקי ויטלי מודר מוסמר
איכות ת.ד. 200 טל 08-6323122
חתימה: 26.10.2003